


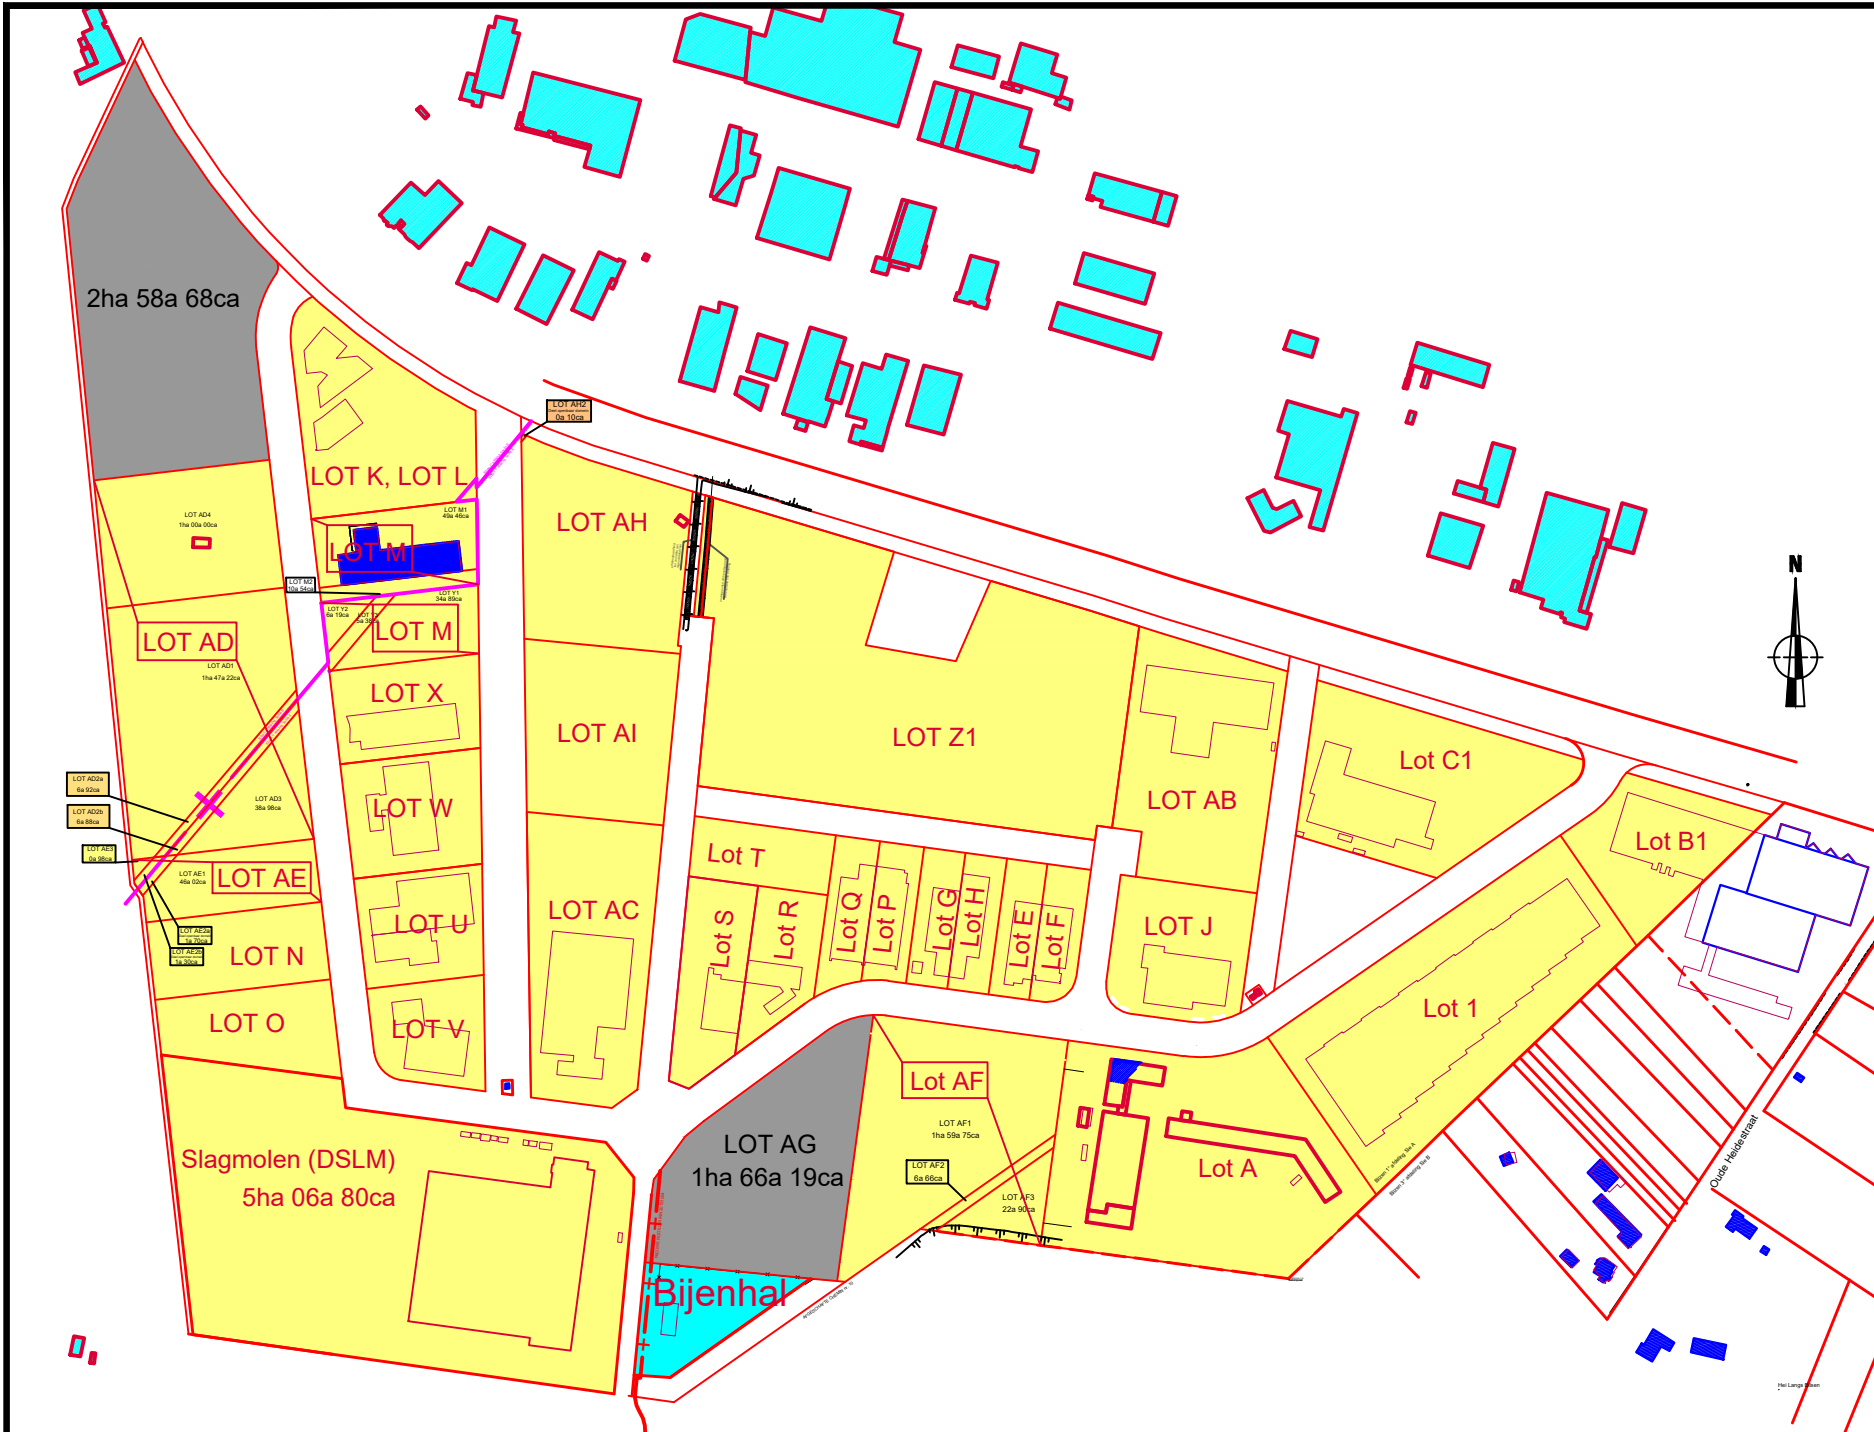

schaal: 1/5000

legende:



Nog te koop/eigendom stad Bilzen



Stad Bilzen
afdeling 1 sectie A & afdeling 2 sectie B

eigendom Industriezone Kieleberg
aanpassing 01/07/2020

Opgemaakt te Bilzen op 01/07/2020

Christiaan Ceysens

Ing. landmeter-expert beëdigd door de rechtbank van eerste aanleg van Tongeren d.d. 03/02/2017
Inschrijvingsnummer op het tableau van landmeters-experten: LAN161683