


# Bilzen 3° afd. Munsterbilzen, Sectie A

## nr(s). 863V/deel, 866E, 869Y/deel, 869Z, 869A2,

### deel openbaar domein

# VERDELINGSPLAN

Schaal 1/500

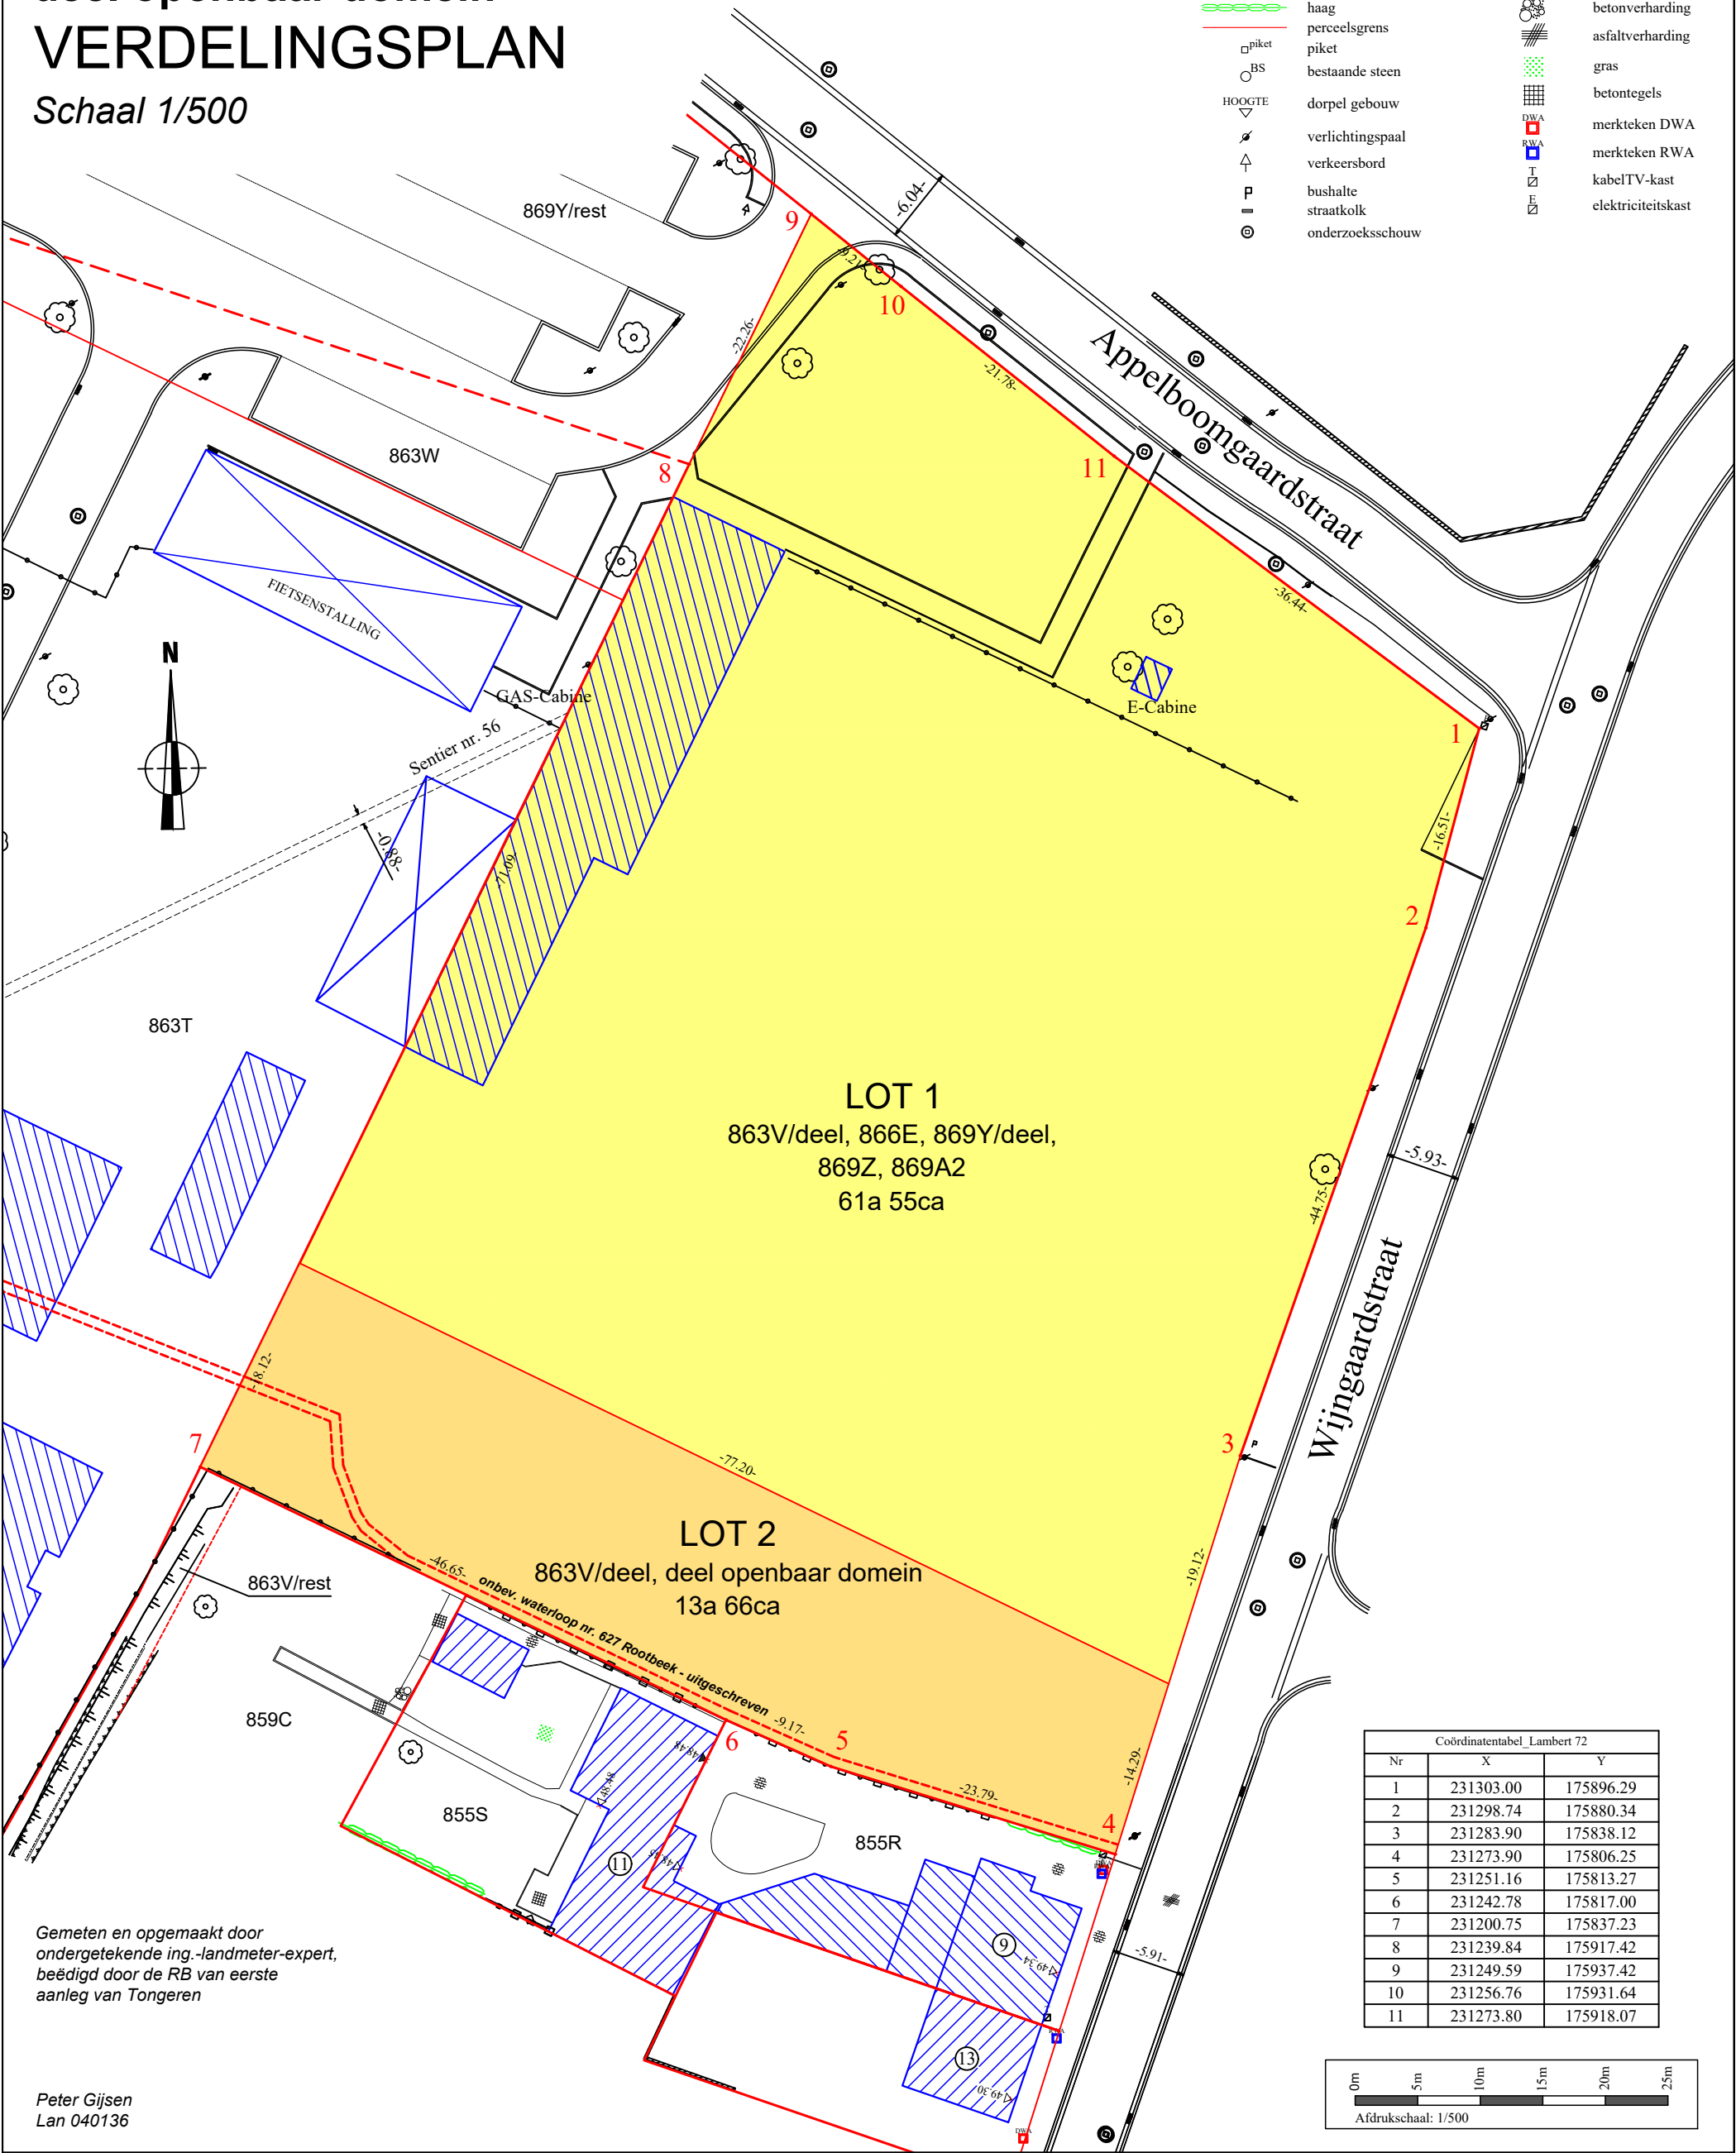

Datum : 28/02/2022  
Dossiernummer : 120182\_2022  
Getekend : JK  
Planreferentie :

File: S:\02. OPMETINGEN\01.OPMETINGEN\Bilzen\120182 GSM Site Appelboomgaardstraat 2\DWG\120182\_projectzone2022.dwg

**Geotec**  
INFRA • TOPOGRAFIE • RUIMTE • EXPERTISE D.G.

Riemsterweg 117, B-3742 Bilzen  
T. 089/51.53.43 F. 089/51.53.44  
website: www.geotec.be  
e-mail: info@geotec.be