




ART. BEST TOESTAND	BESTEMMING	BESCHRIJVING
1	●●●●●	GRENS VAN WIJZIGINGSPLAN
1	— — — — —	GRENS VAN HET BUZONDER PLAN
1	— — — — —	GRENS VAN HET UITBREIDINGSPLAN
1	— — — — —	GRENS DER BESTEMMINGSZONE
13	— — — — —	GRENS VAN HET PERCEEL
6	— — — — —	ROOILIJN
6	— — — — —	VERPLICHTE BOUWLIN OP ROOILIJN
6	— — — — —	VERPLICHTE BOUWLIN
6	— — — — —	UITERSTE GRENS VOOR HOOFDEGEBOUW
6	— — — — —	UITERSTE GRENS VOOR AANHORIGHEDEN
6	— — — — —	PRIVAAT GEBOUW IN GOEDE STAAT
6	— — — — —	OPENBAAR GEBOUW IN GOEDE STAAT
6	— — — — —	ZONE VOOR OPENBAAR NUT
6	— — — — —	ZONE VOOR GESLOTEN BEBOUWING
6	— — — — —	OVERBOUWING
6	— — — — —	ZONE VOOR AANHORIGHEDEN
6	— — — — —	ZONE VOOR HALF OPEN BEBOUWING
6	— — — — —	ZONE VOOR OPEN BEBOUWING
6	— — — — —	ZONE VOOR HOOGBOUW
6	— — — — —	ZONE VOOR LANDELIJK OPEN BEBOUWING
6	— — — — —	ZONE VOOR SOCIALE WONINGBOUW
6	— — — — —	ZONE BEHOREND BIJ HET SOCIALE LEVEN
6	— — — — —	AANTAL BOUWLAGEN P. PLAT DAK
6	— — — — —	AANTAL BOUWLAGEN Z. ZADEL DAK
6	— — — — —	ZONE VOOR OPENBAAR GROEN MET SPEELRUIMTE
6	— — — — —	ZONE VOOR KOEREN EN HOVINGEN
6	— — — — —	ZONE NON AEDIFICANDI
6	— — — — —	ZONE VOOR OPENBAAR GROEN
6	— — — — —	ZONE VOOR SPORT EN SPEL
6	— — — — —	ZONE MET NABESTEMMING
6	— — — — —	TE BEHOUDEN DORPSWONING
6	— — — — —	KERKHOF ALS GROENE ZONE
6	— — — — —	TE BEWAREN BOMEN, HAGEN EN HOUTKANTEN
6	— — — — —	ZONE VOOR OPENBARE PLEINFUNCTIES
6	— — — — —	WEGENIS EN VOETPADEN
6	— — — — —	ZONE VOOR LANDBOUW
6	— — — — —	VOORTUINSTROOK
6	— — — — —	WATERLOOP
6	— — — — —	CULTUURLANDSCHAP
6	— — — — —	PRIVAAT SCHERMROEN
6	— — — — —	OPENBAAR PLEIN MET NUTS-GEBOUW

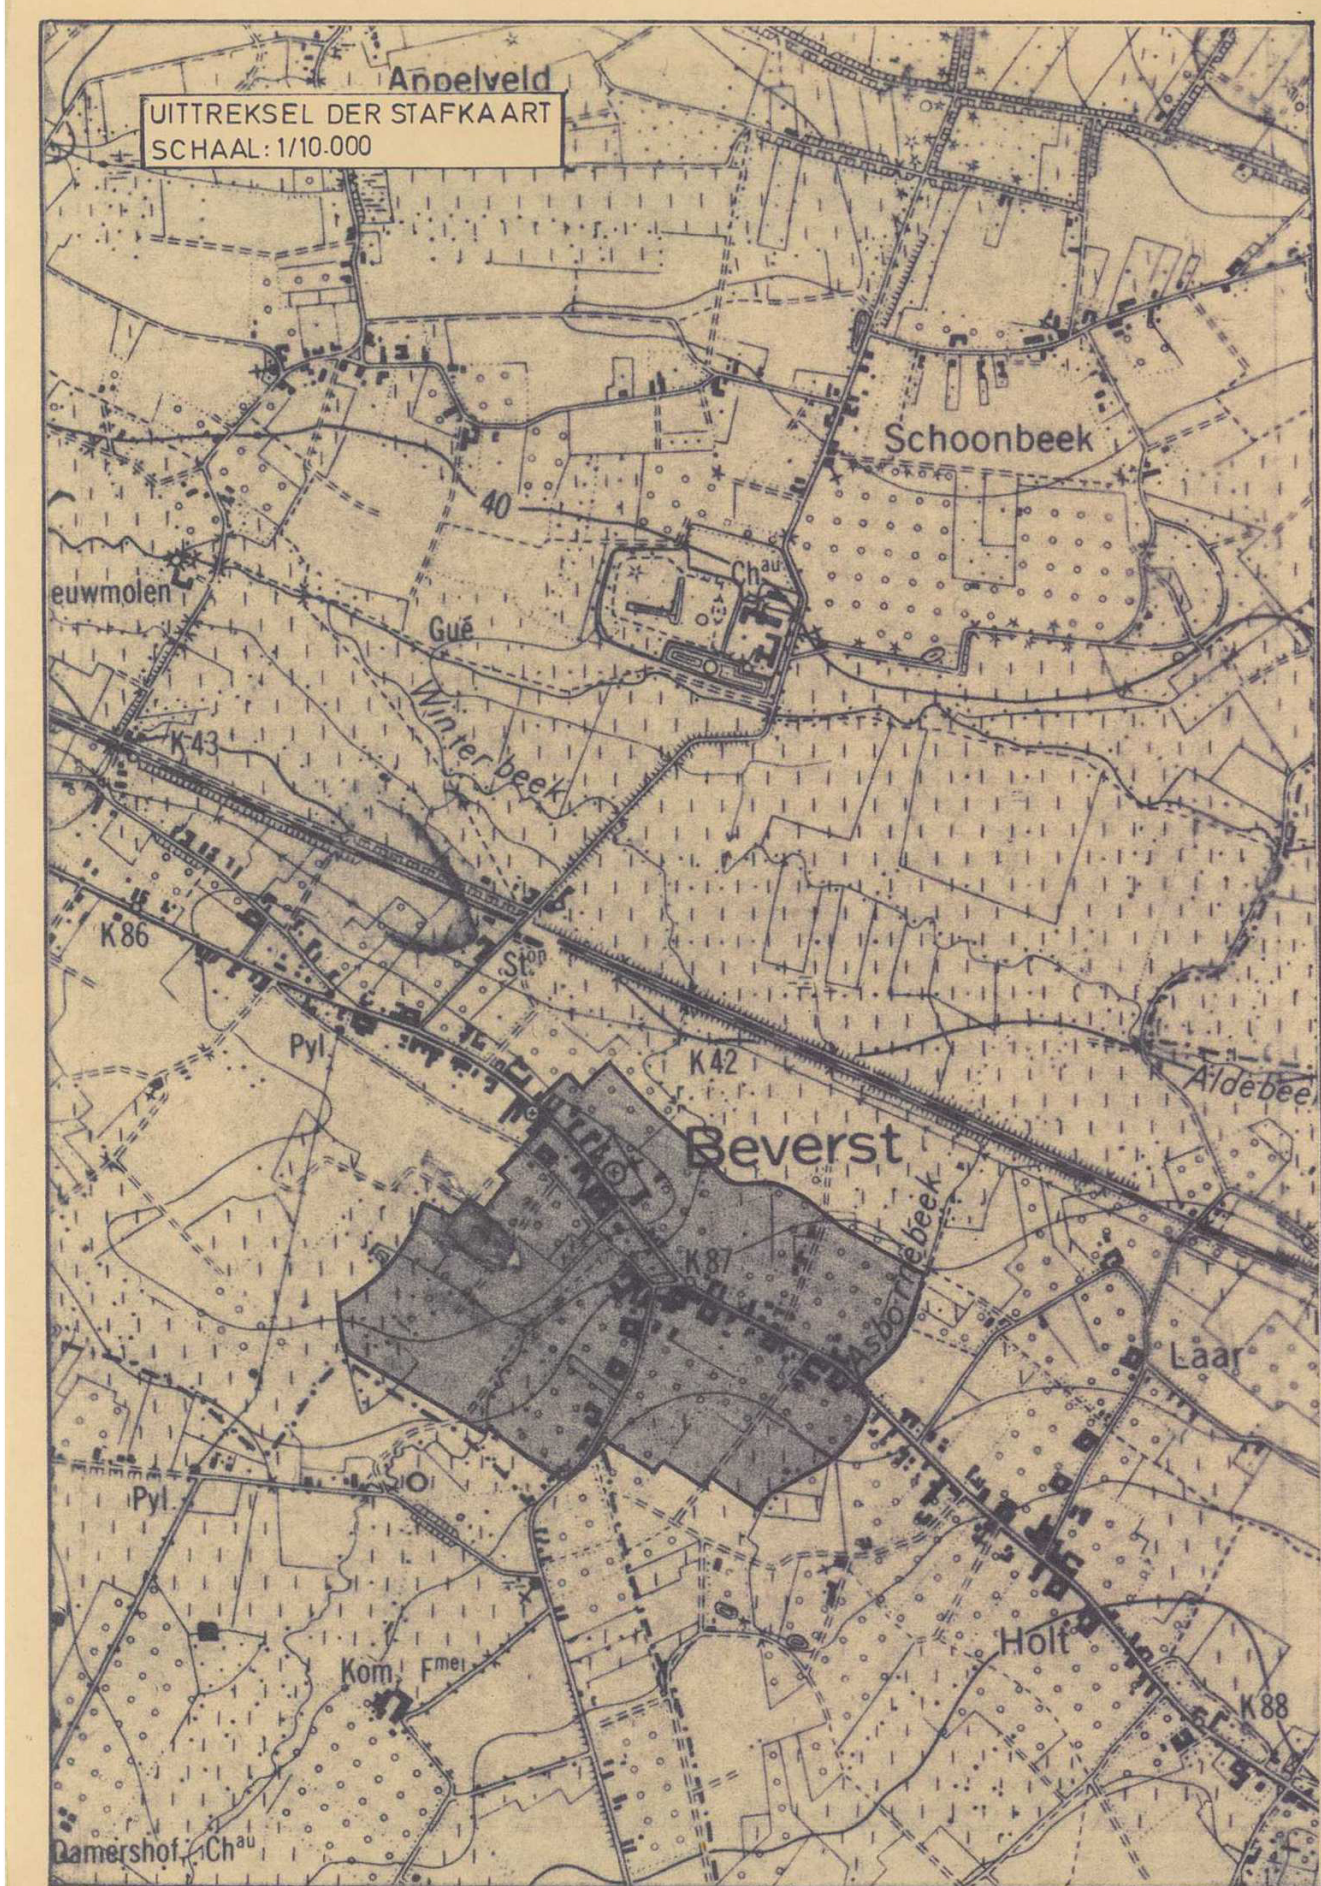