


LIGGINGSPLAN

Schaal : 1/10.000


INGEKLEURD VOLGENS HET GEWESTPLAN HASSELT - GENK

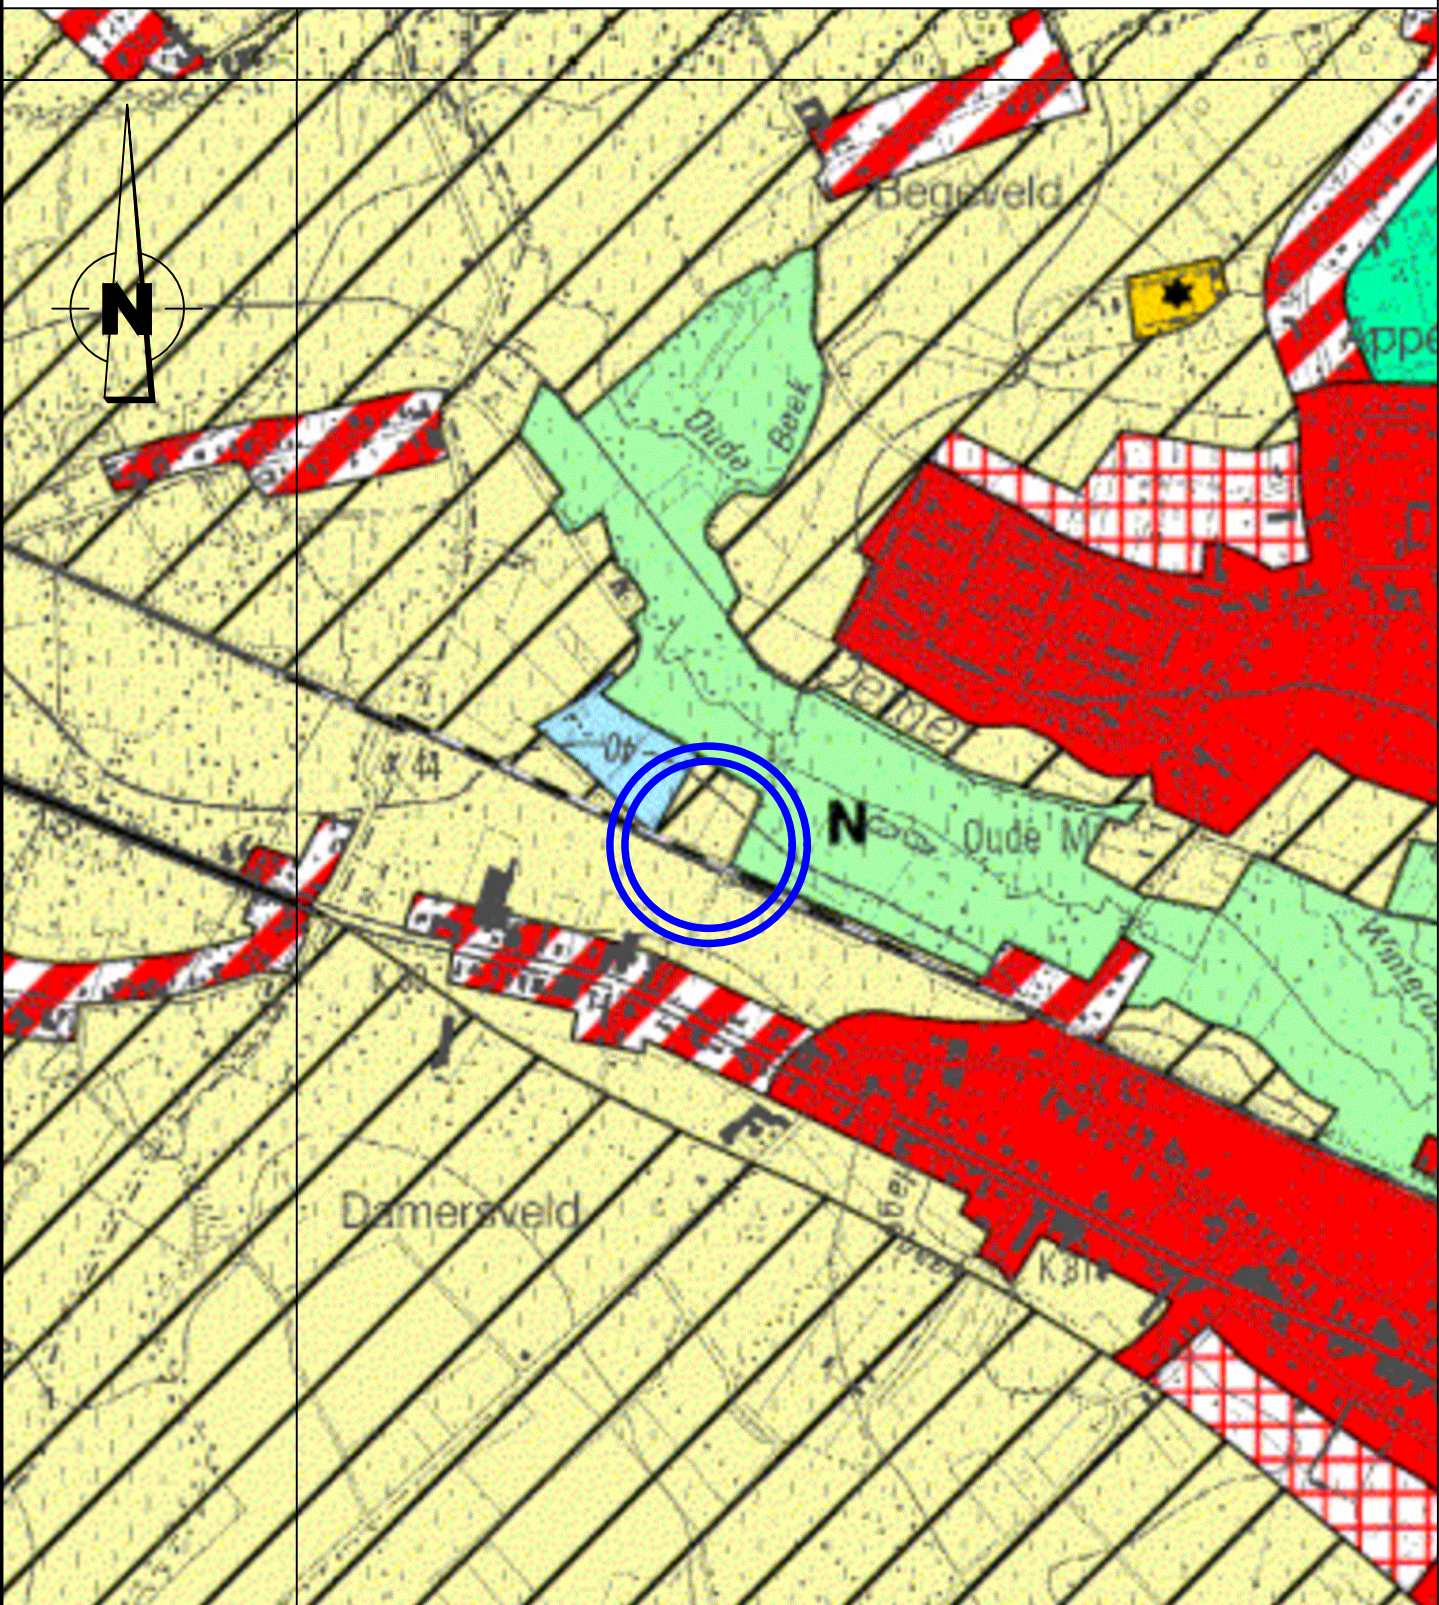

UITTREKSEL UIT DE ATLAS DER BUURTWEGEN

Schaal : 1/2.000


Gemeente : Bilzen
Afdeling 2, Beverst, Sectie A
Kaartblad Beverst nr. 2

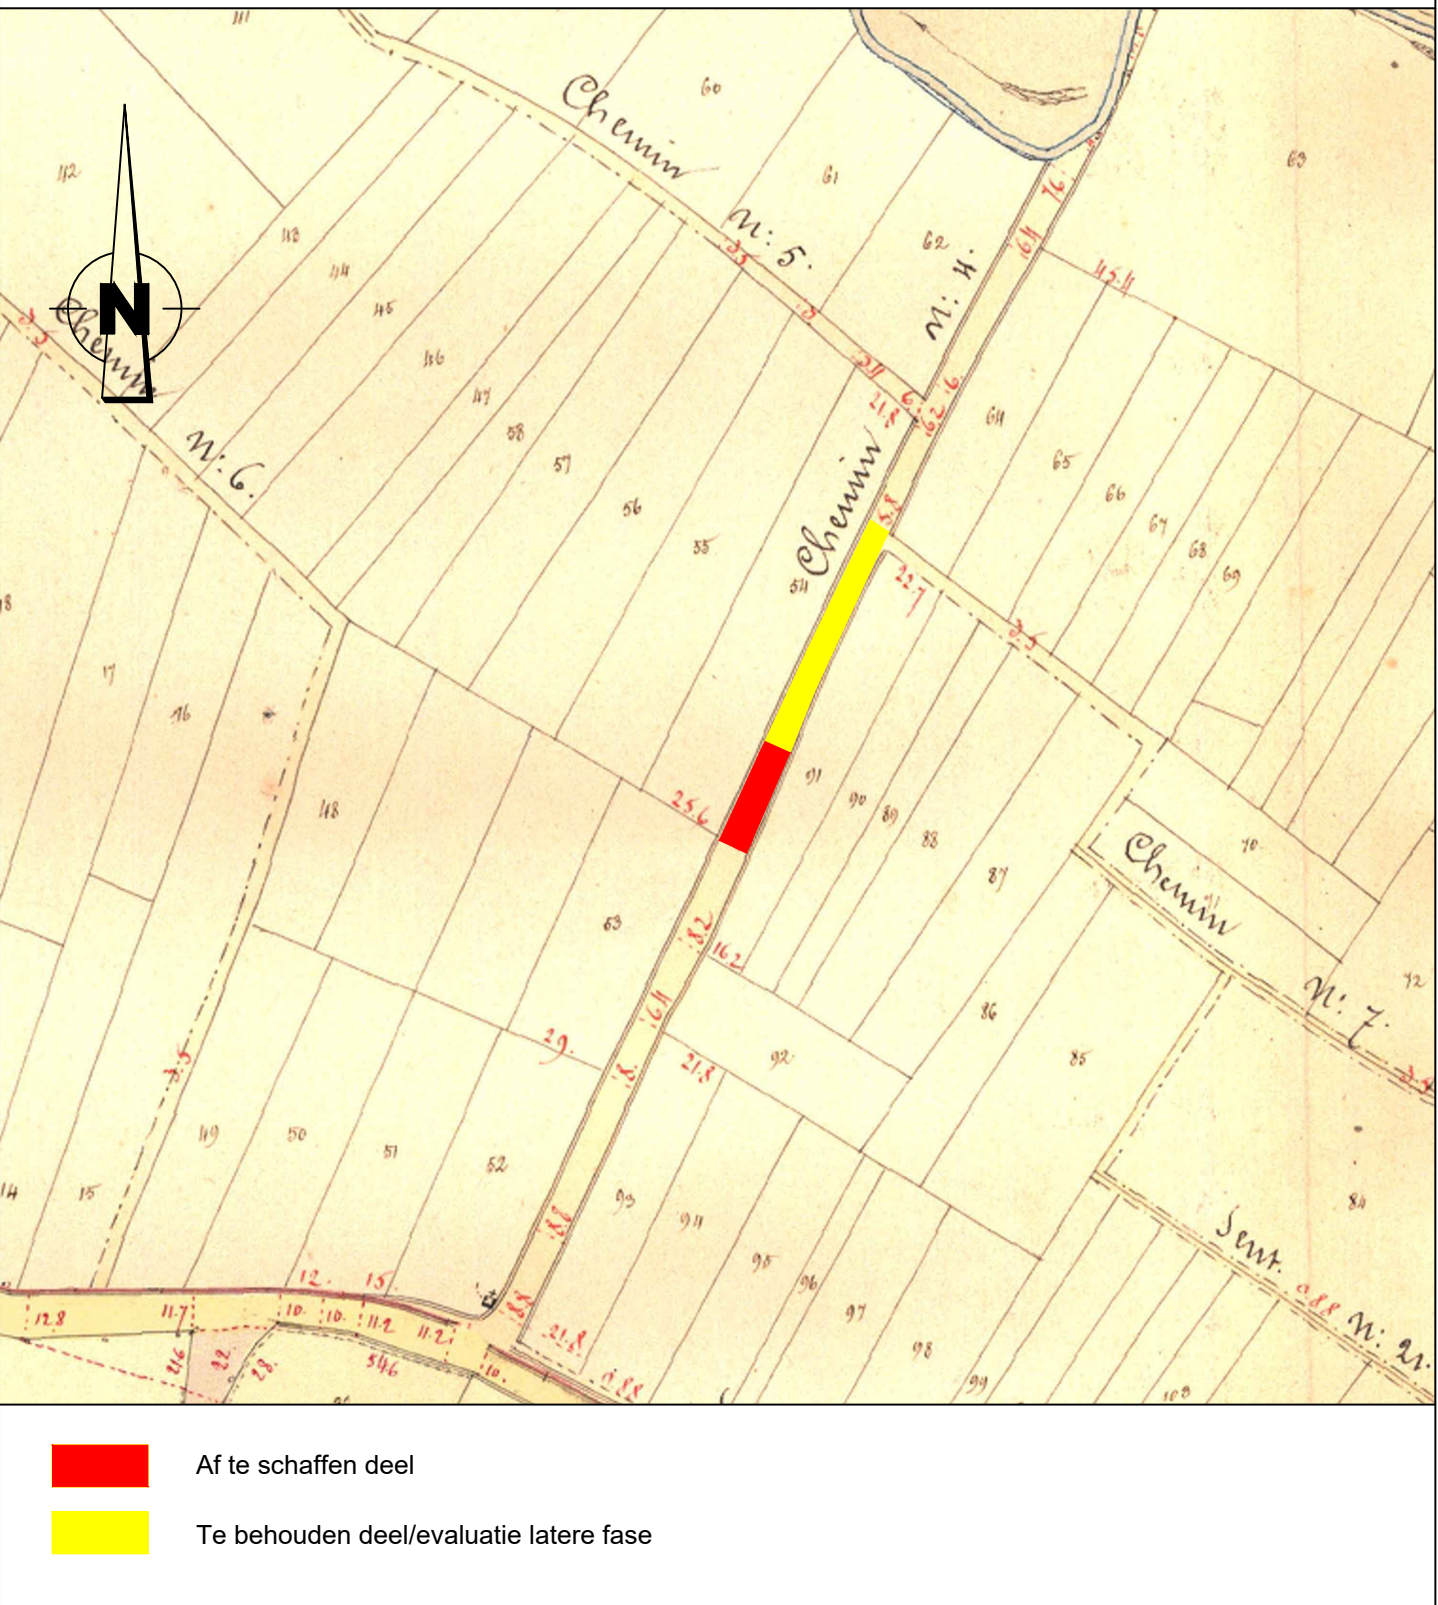

SITUATIEPLAN

Schaal : 1/2.000

Gemeente : Bilzen
Afdeling 2, Beverst, Sectie A

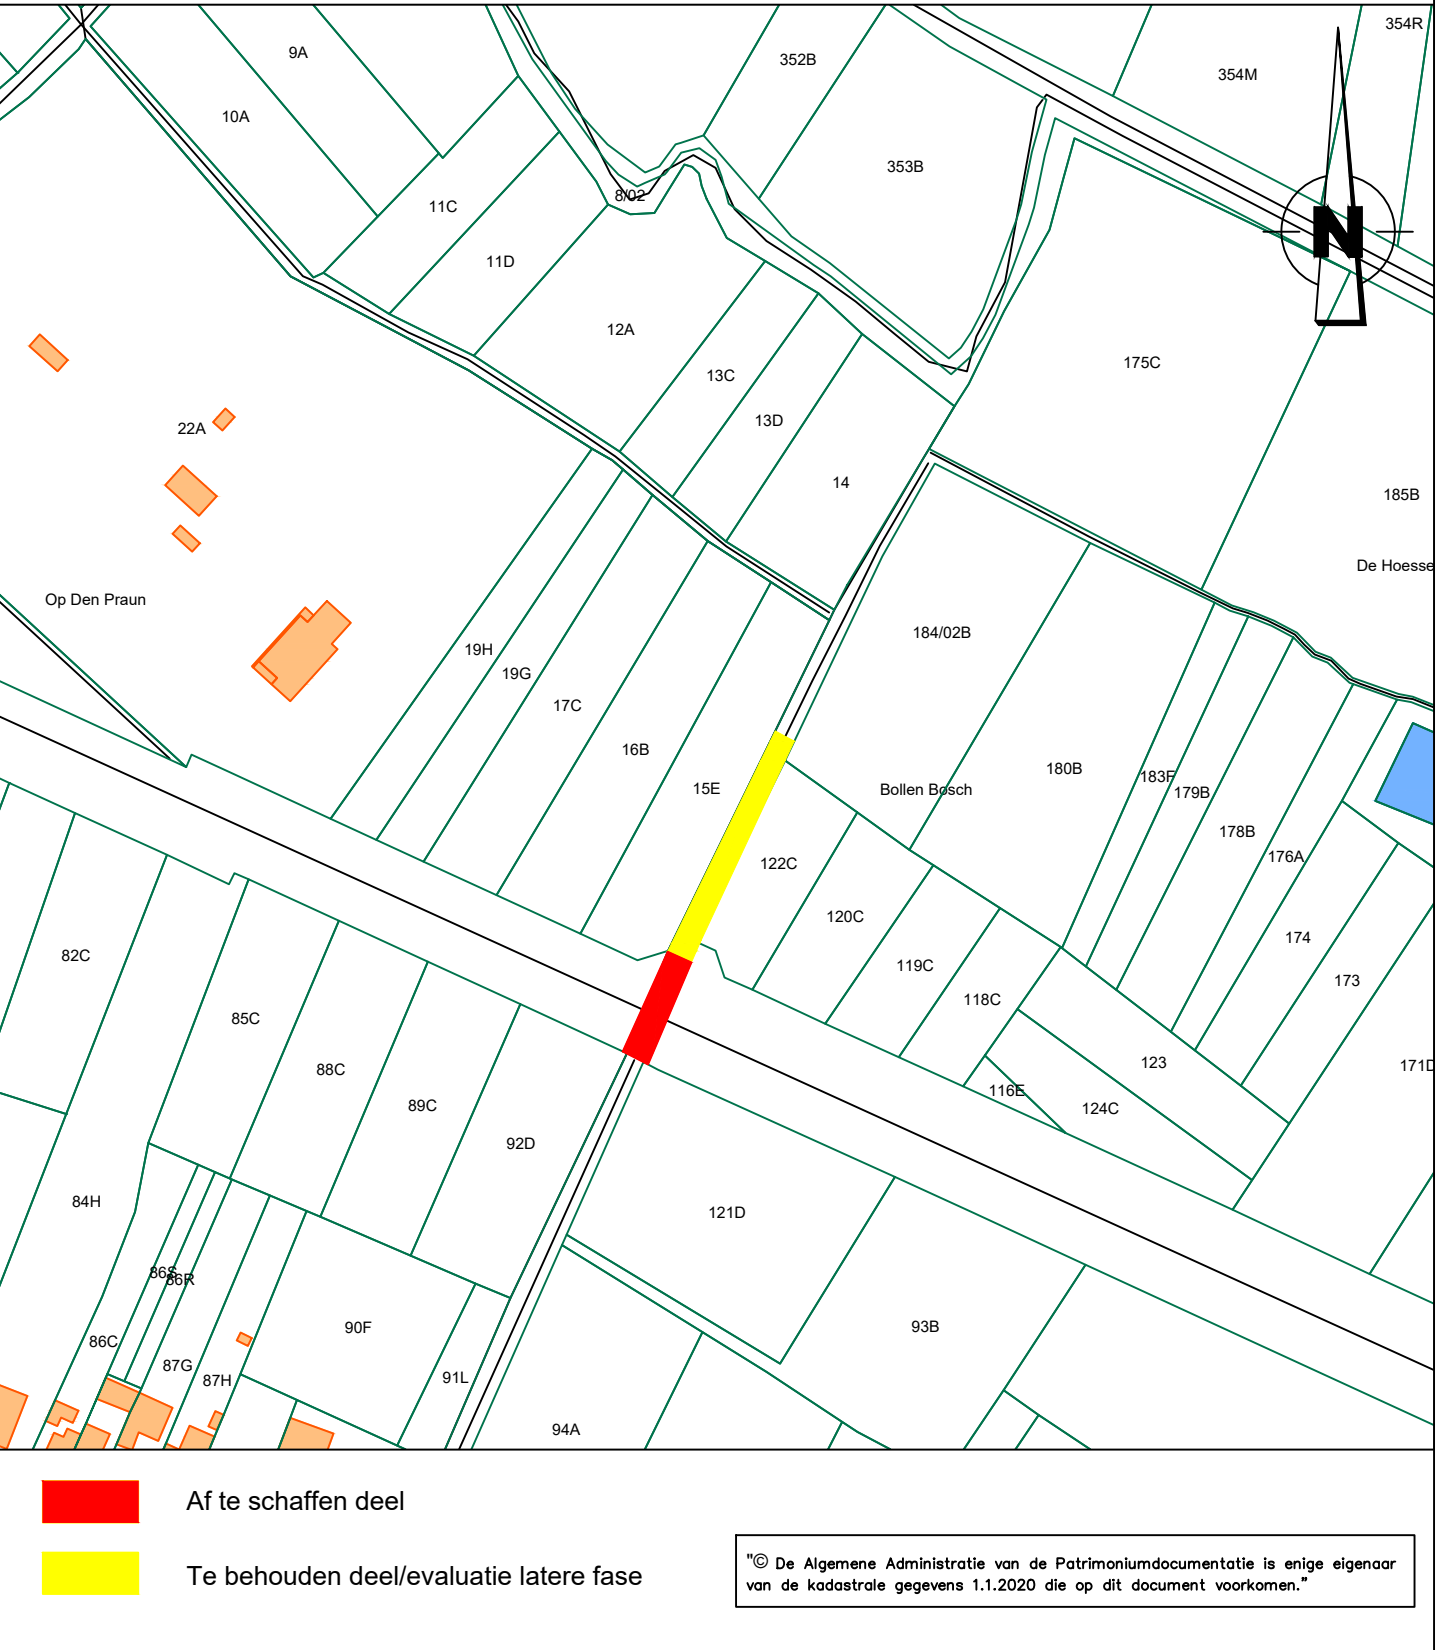

LEGENDE GRONDPLAN


coördinaatpunt

af te schaffen deel buurtweg

te behouden deel buurtweg/evaluatie latere fase

buurtweg nr. 4			
Lambert 1972 coördinaten, meters			
NR.	X	Y	
1	226573.63	177109.11	
2	226585.58	177135.38	
3	226591.83	177132.55	
4	226580.71	177105.85	

De totale oppervlakte 1-2-3-4 van het af te schaffen gedeelte buurtweg nr. 4 : 2a 12ca buurtweg nr. 4 is deel van openbaar domein

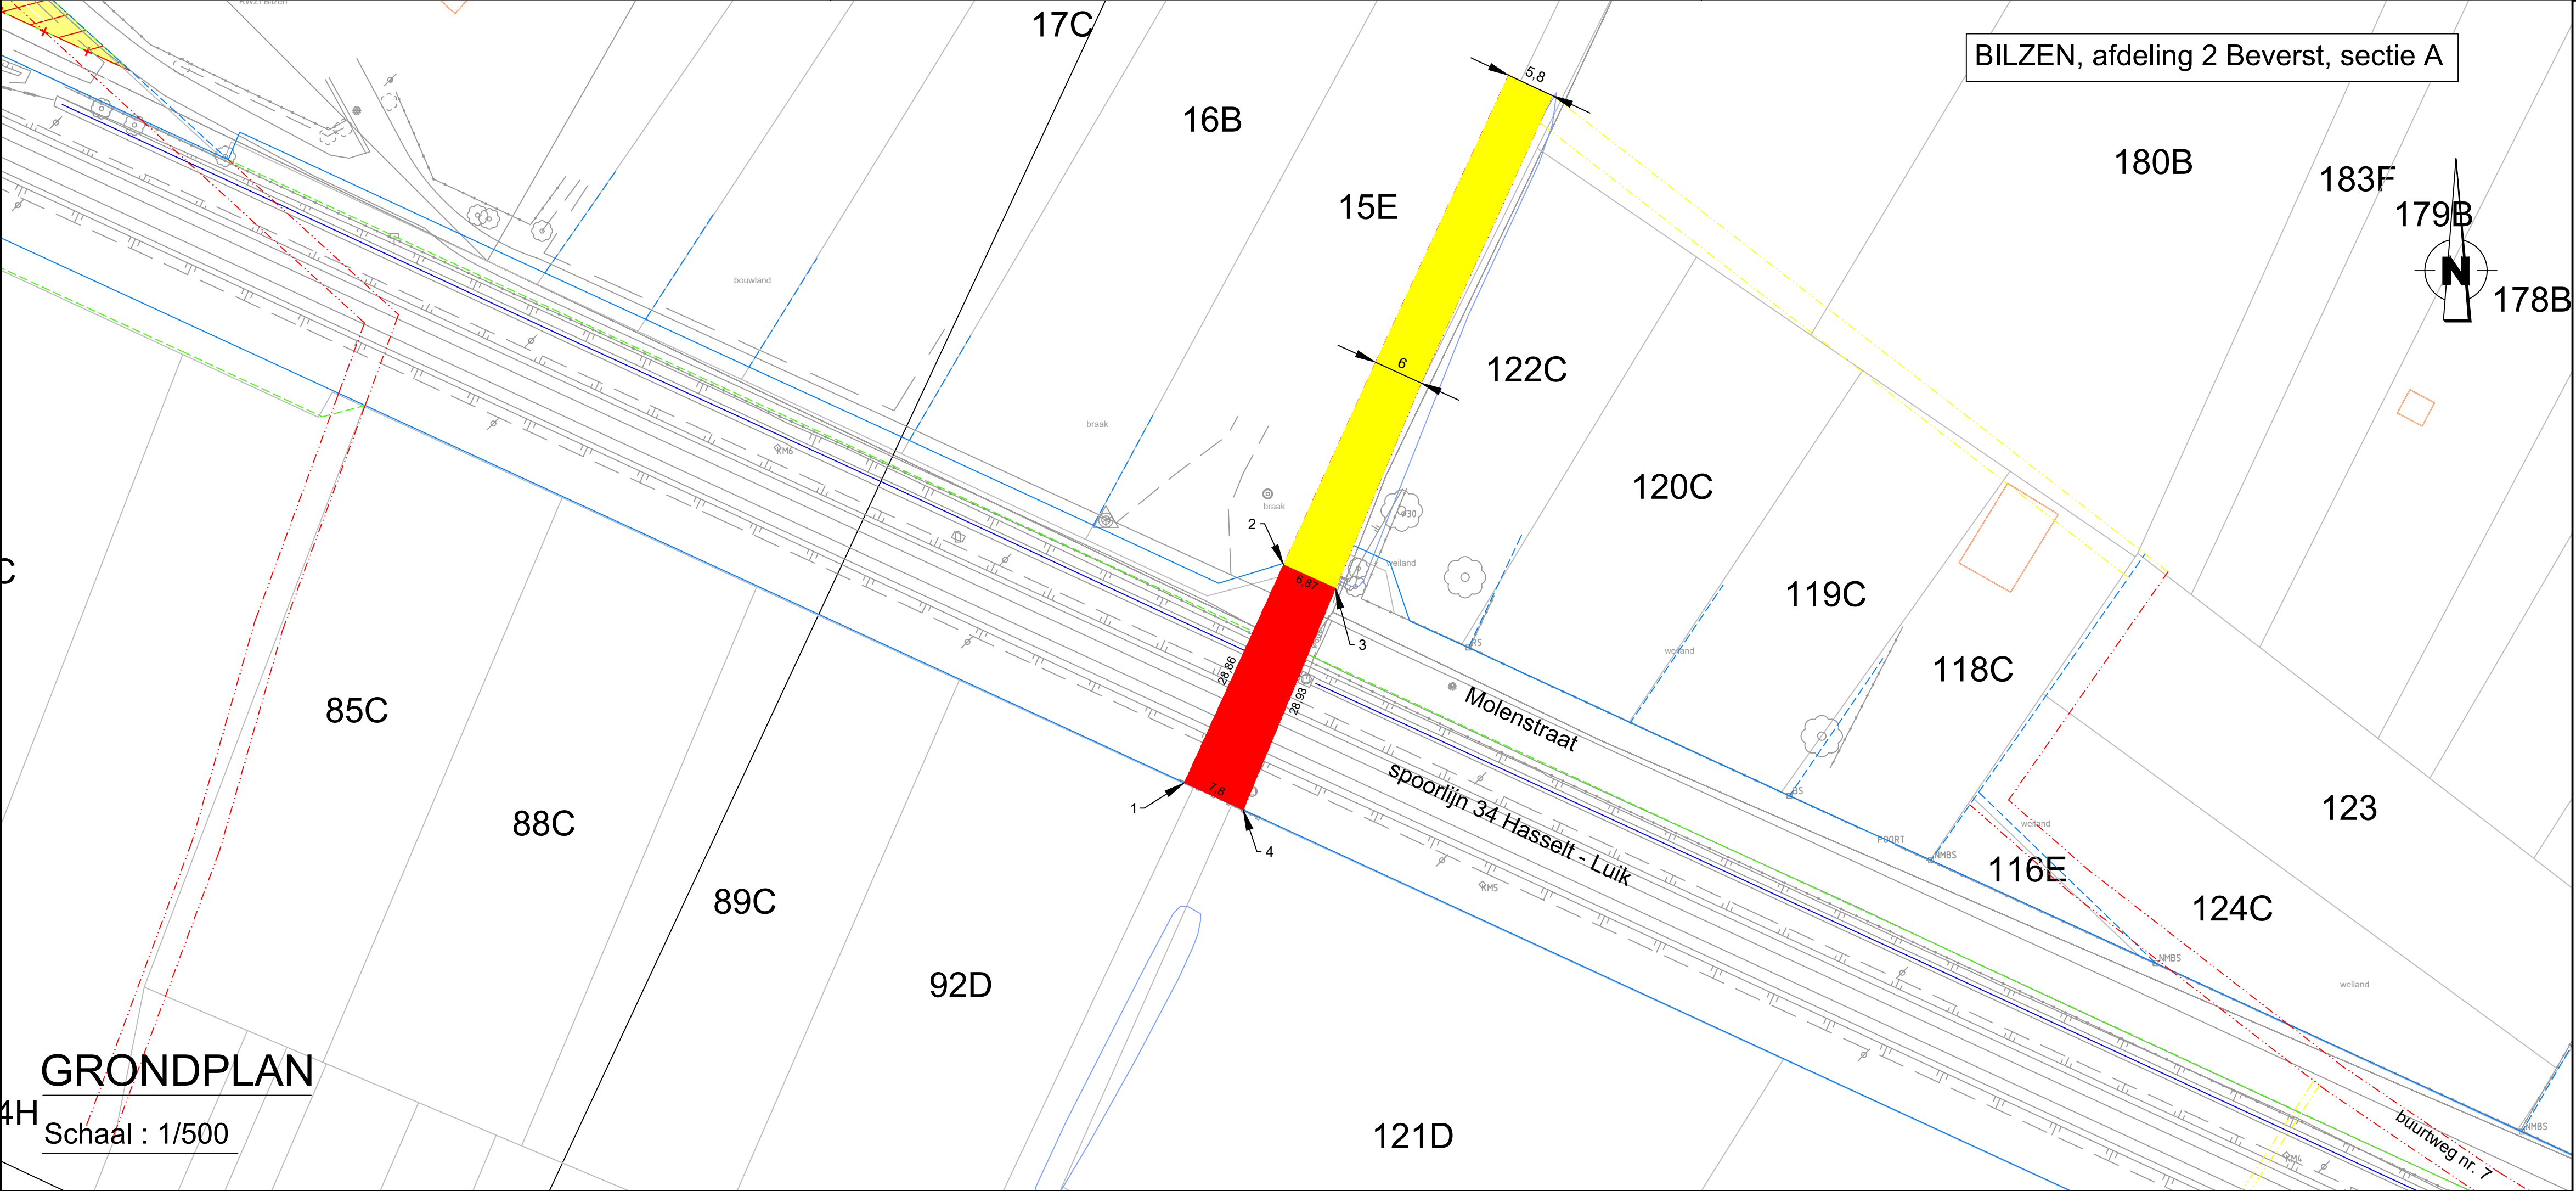

GRONDPLAN

Schaal : 1/500

BILZEN, afdeling 2 Beverst, sectie A



Provincie Limburg
Arrondissement Tongeren
Stad Bilzen

Gemeente Bilzen 2e afdeling, Beverst, sectie A

Aanvraag tot afschaffing van
een gedeelte van Buurtweg nr. 4
uit atlas der buurtwegen Beverst

Het College van Burgemeester en Schepenen van de Stad Bilzen bevestigt dat
onderhavig plan ten gemeentehuize ter inzage van het publiek werd neergelegd
gedurende het openbaar onderzoek van tot

Algemeen Directeur namens het Schepencollege de Burgemeester

Voorlopig goedgekeurd door de
gemeenteraad van de Stad Bilzen
in zitting van

Definitief goedgekeurd door de
gemeenteraad van de Stad Bilzen
in zitting van

Algemeen Directeur de Voorzitter van de Gemeenteraad Algemeen Directeur de Voorzitter van de Gemeenteraad

Bilzen, 19 oktober 2020:

Christiaan Ceyskens
Landmeter-expert
LAN 161683
Binnendwerg 3,3600 Genk

DOSSIER BUURTWEGEN SPARTACUS plannummer: BE CH4

LIGGINGSPLAN

Schaal : 1/10.000


INGEKLEURD VOLGENS HET GEWESTPLAN HASSELT - GENK



UITTREKSEL UIT DE ATLAS DER BUURTWEGEN

Schaal : 1/2.000


Gemeente : Bilzen
Afdeling 2, Beverst, Sectie A
Kaartblad Beverst nr. 2

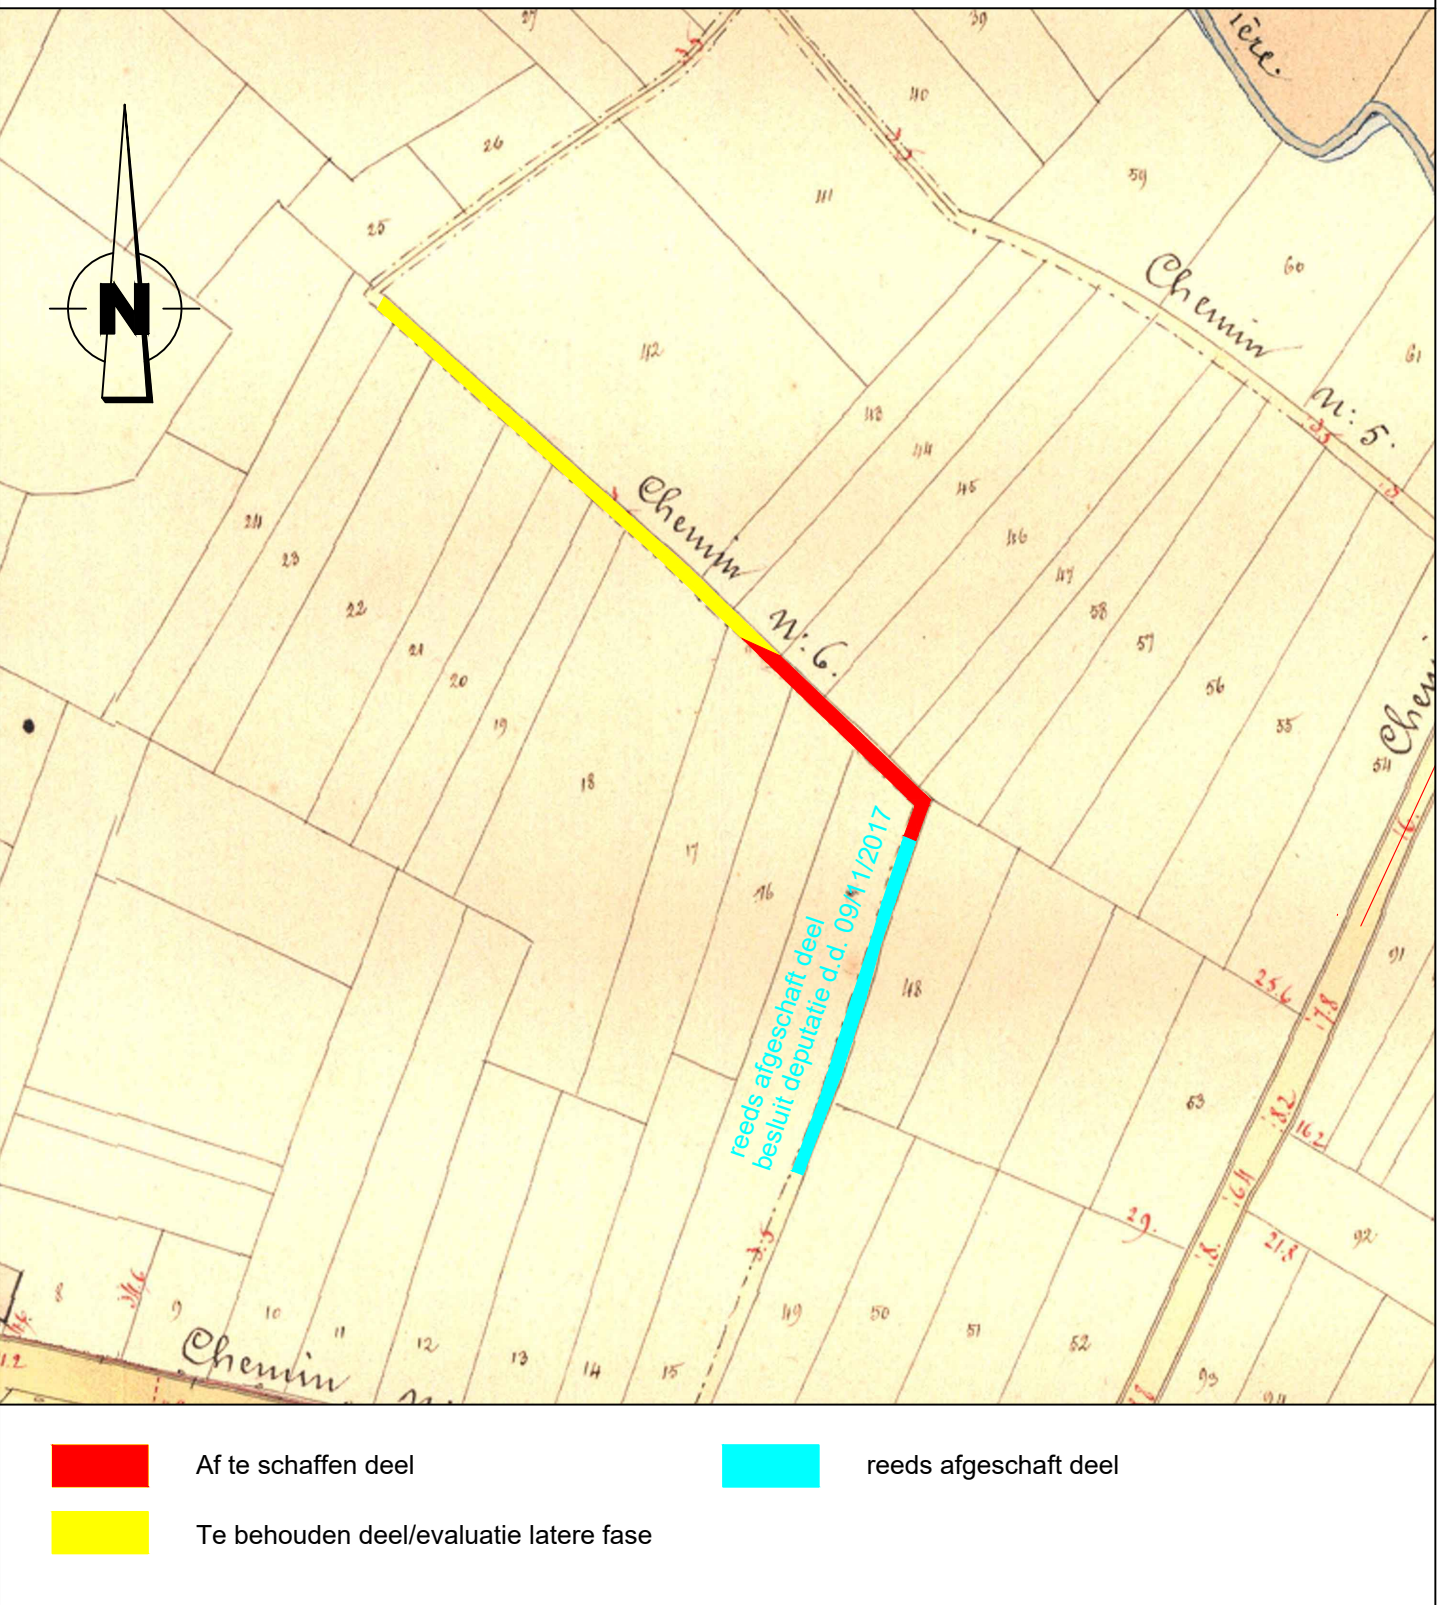

SITUATIEPLAN

Schaal : 1/2.000

Gemeente : Bilzen
Afdeling 2, Beverst, Sectie A

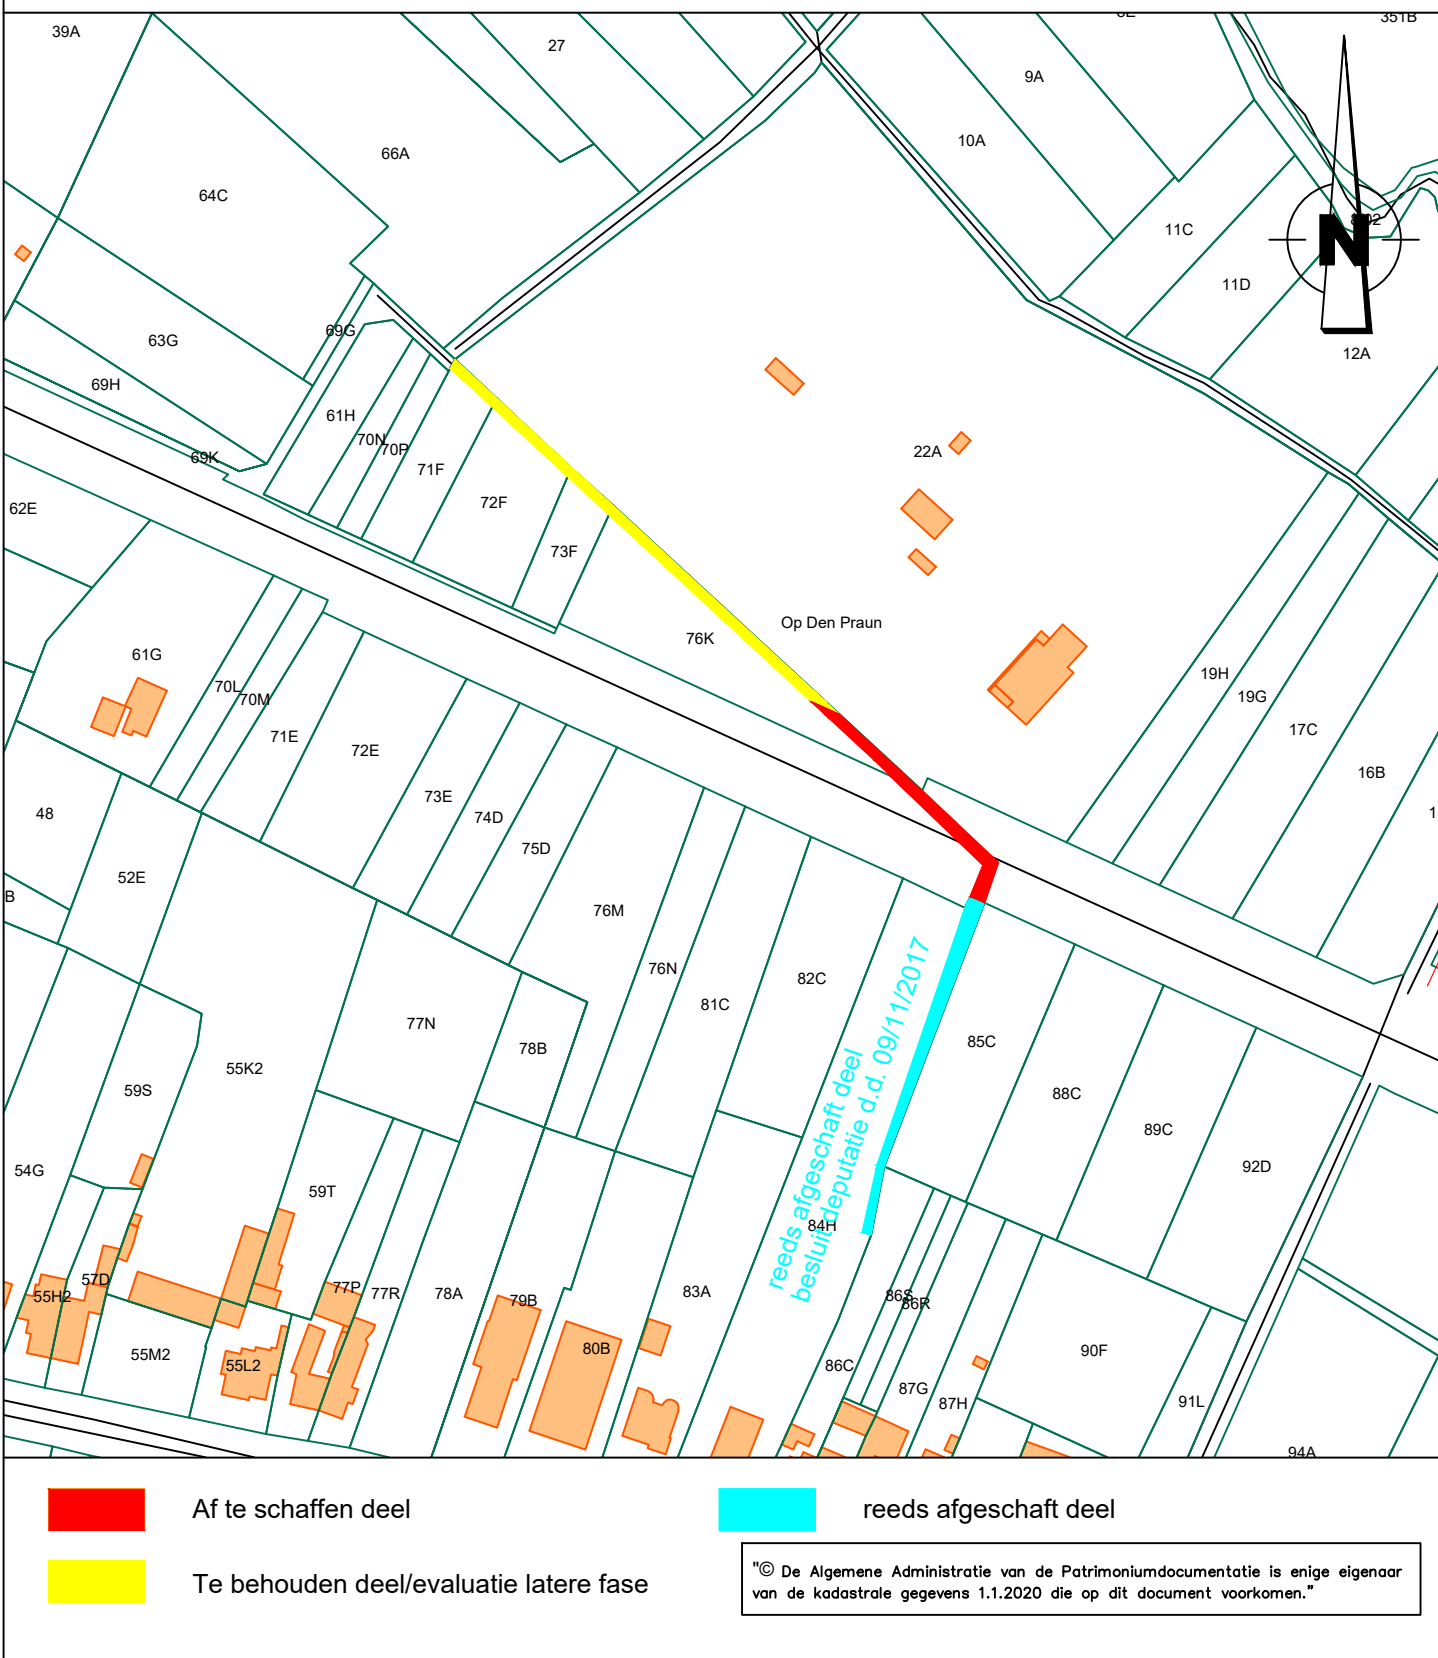

LEGENDE GRONDPLAN

coördinaatpunt

af te schaffen deel buurtweg

reeds afgeschaft deel

te behouden deel buurtweg/evaluatie latere fase


buurtweg nr. 6		
Lambert 1972 coördinaten, meters		
NR.	X	Y
1	226425.7	177209.16
2	226436.15	177204.38
3	226478.89	177165.52
4	226474.87	177154.57
5	226471.68	177156.04
6	226474.79	177164.52

De totale oppervlakte 1-2-3-4-5-6 van het af te schaffen gedeelte buurtweg nr. 6 : 2a 53ca
buurtweg nr. 6 is deel van openbaar domein en perceel 76K

Afdeling	PerceelsNr	NaamEigenaar	AdresEigenaar	WoonplaatsEigenaar
2	A 76 K	Stulens Philomena	Onze-Lieve-Vrouwstraat 21	3590 Diepenbeek
2	A 76 K	Vandormael Fons	Jozef Baertstraat 57	8700 Tielst
2	A 76 K	Vandormael Guy	Kerklaan 14	3590 Diepenbeek
2	A 76 K	Vandormael Joseph	Houterstraat 77	3620 Lanaken
2	A 76 K	Vandormael Lutgardis	Molenstraat 26/a000	3740 Bilzen
2	A 76 K	Vandormael Paul	Molenstraat 27	3740 Bilzen
2	A 76 K	Vandormael Raymond	Sint-Servatiusstraat 11	3590 Diepenbeek

GRONDPLAN

Schaal : 1/500

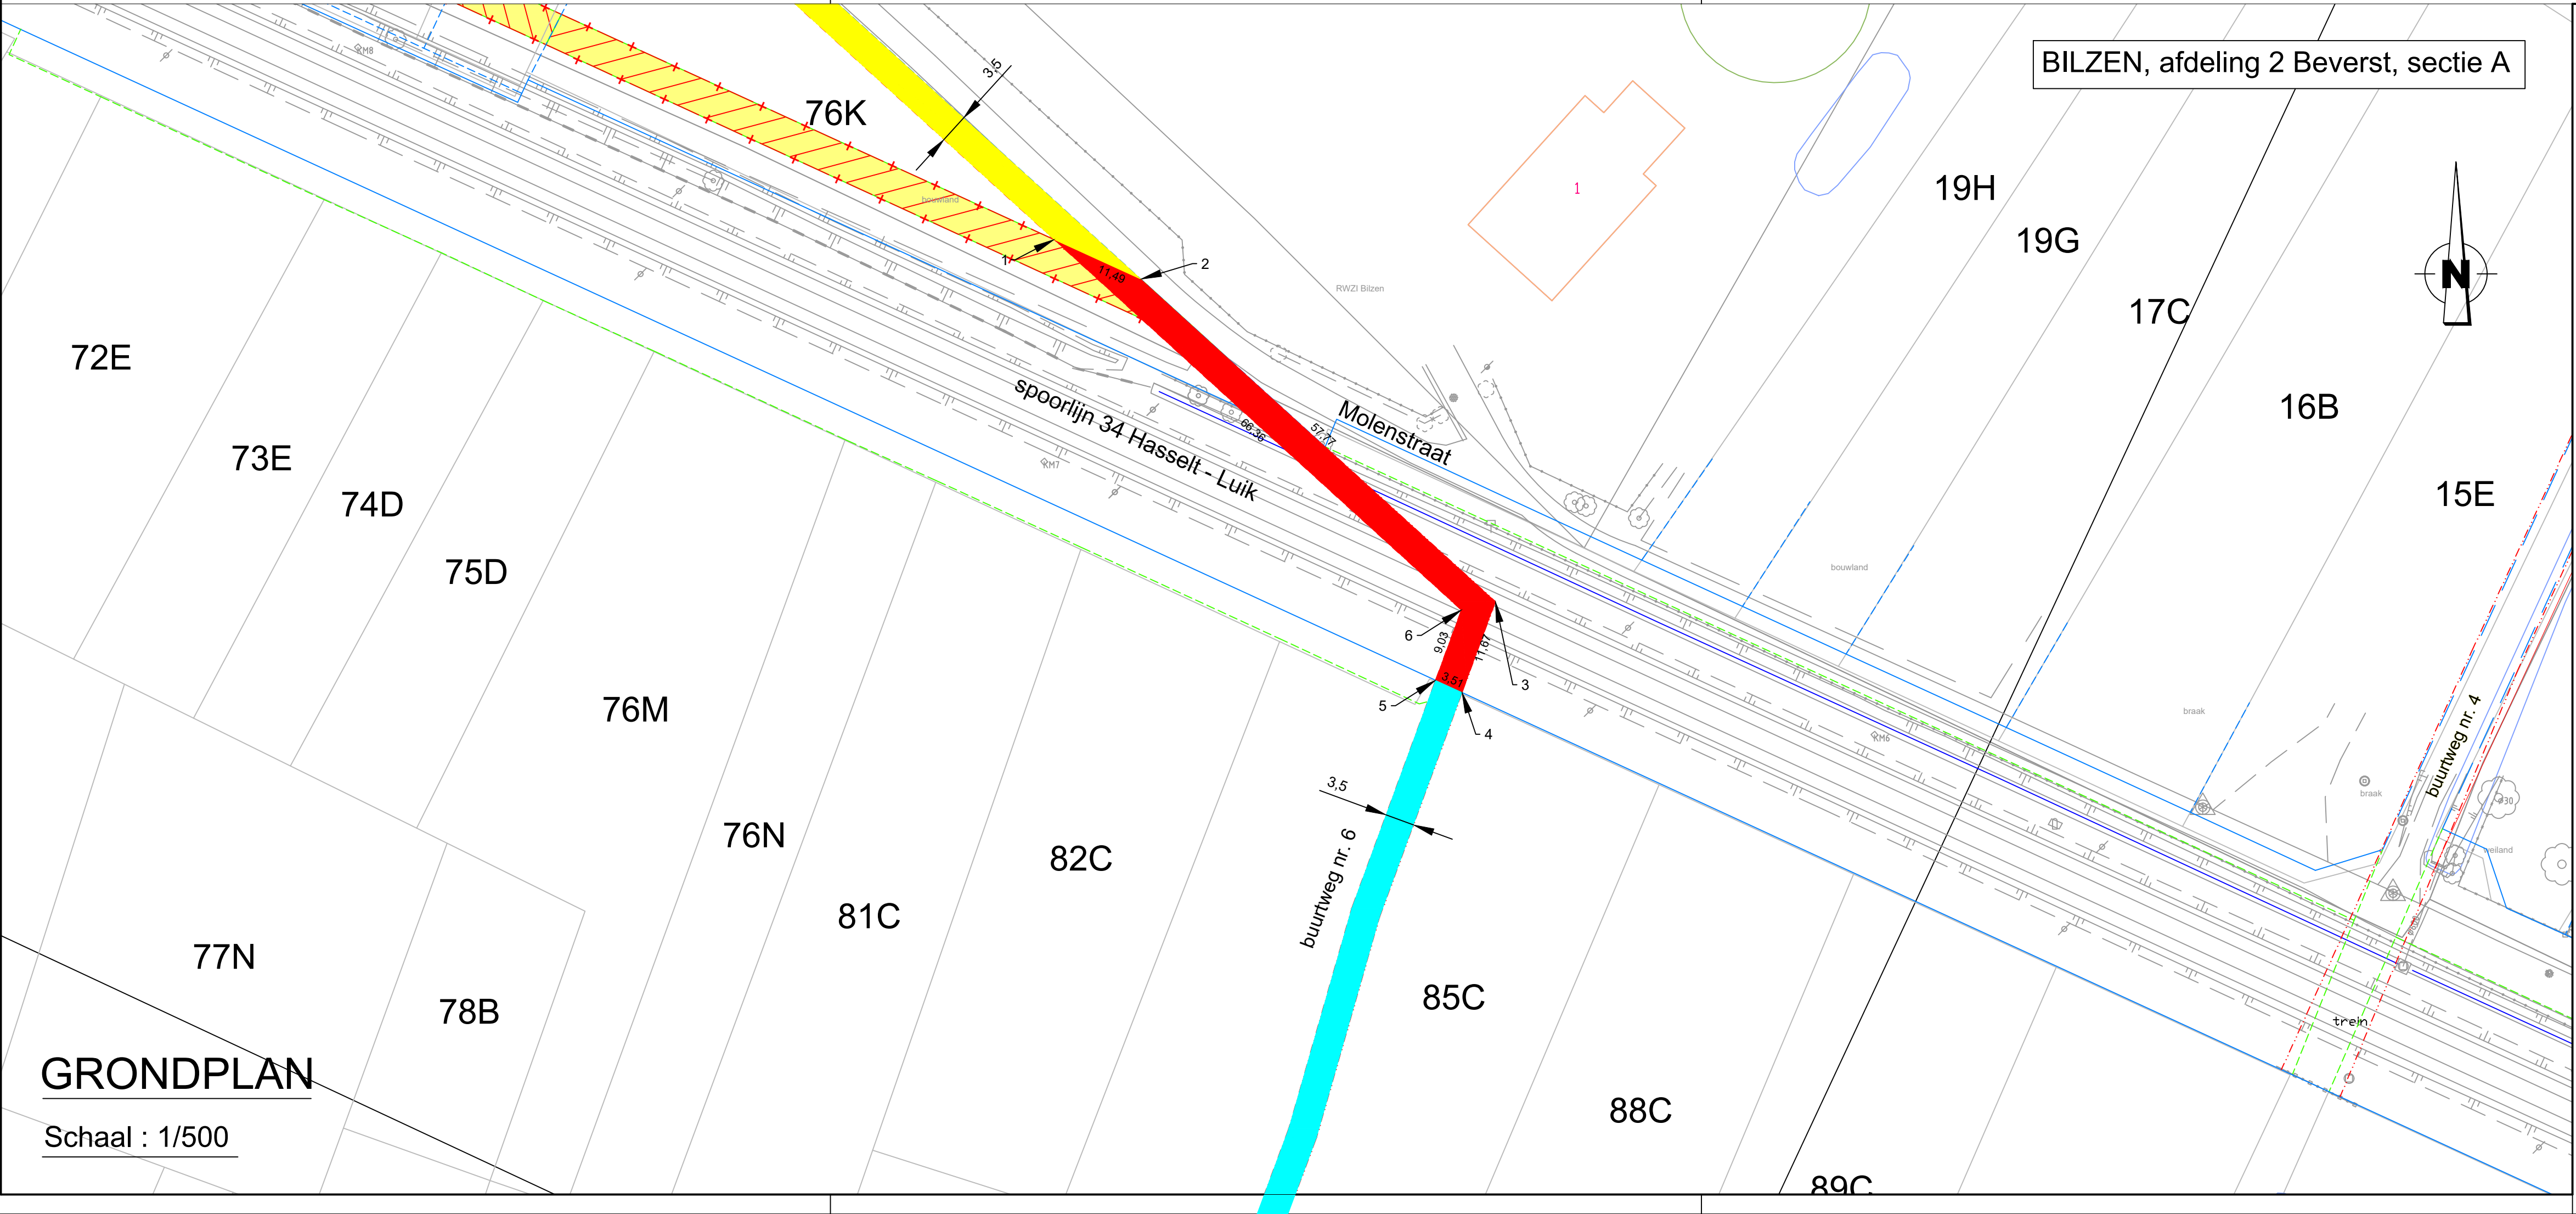

Provincie Limburg
Arrondissement Tongeren
Stad Bilzen

Gemeente Bilzen 2e afdeling, Beverst, sectie A

Aanvraag tot afschaffing van
een gedeelte van Buurtweg nr. 6
uit atlas der buurtwegen Beverst

Het College van Burgemeester en Schepenen van de Stad Bilzen bevestigt dat
onderhavig plan ten gemeentehuize ter inzage van het publiek werd neergelegd
gedurende het openbaar onderzoek van tot

Algemeen Directeur namens het Schepencollege de Burgemeester

Voorlopig goedgekeurd door de
gemeenteraad van de Stad Bilzen
in zitting van

Definitief goedgekeurd door de
gemeenteraad van de Stad Bilzen
in zitting van

Algemeen Directeur de Voorzitter van de Gemeenteraad Algemeen Directeur de Voorzitter van de Gemeenteraad

Bilzen, 19 oktober 2020:

Christiaan Ceyssens
Landmeter-expert
LAN 161683
Binnendelweg 3,3600 Genk

DOSSIER BUURTWEGEN SPARTACUS plannummer: BE CH6