


LIGGINGSPLAN

Schaal : 1/10.000


INGEKLEURD VOLGENS HET GEWESTPLAN HASSELT - GENK

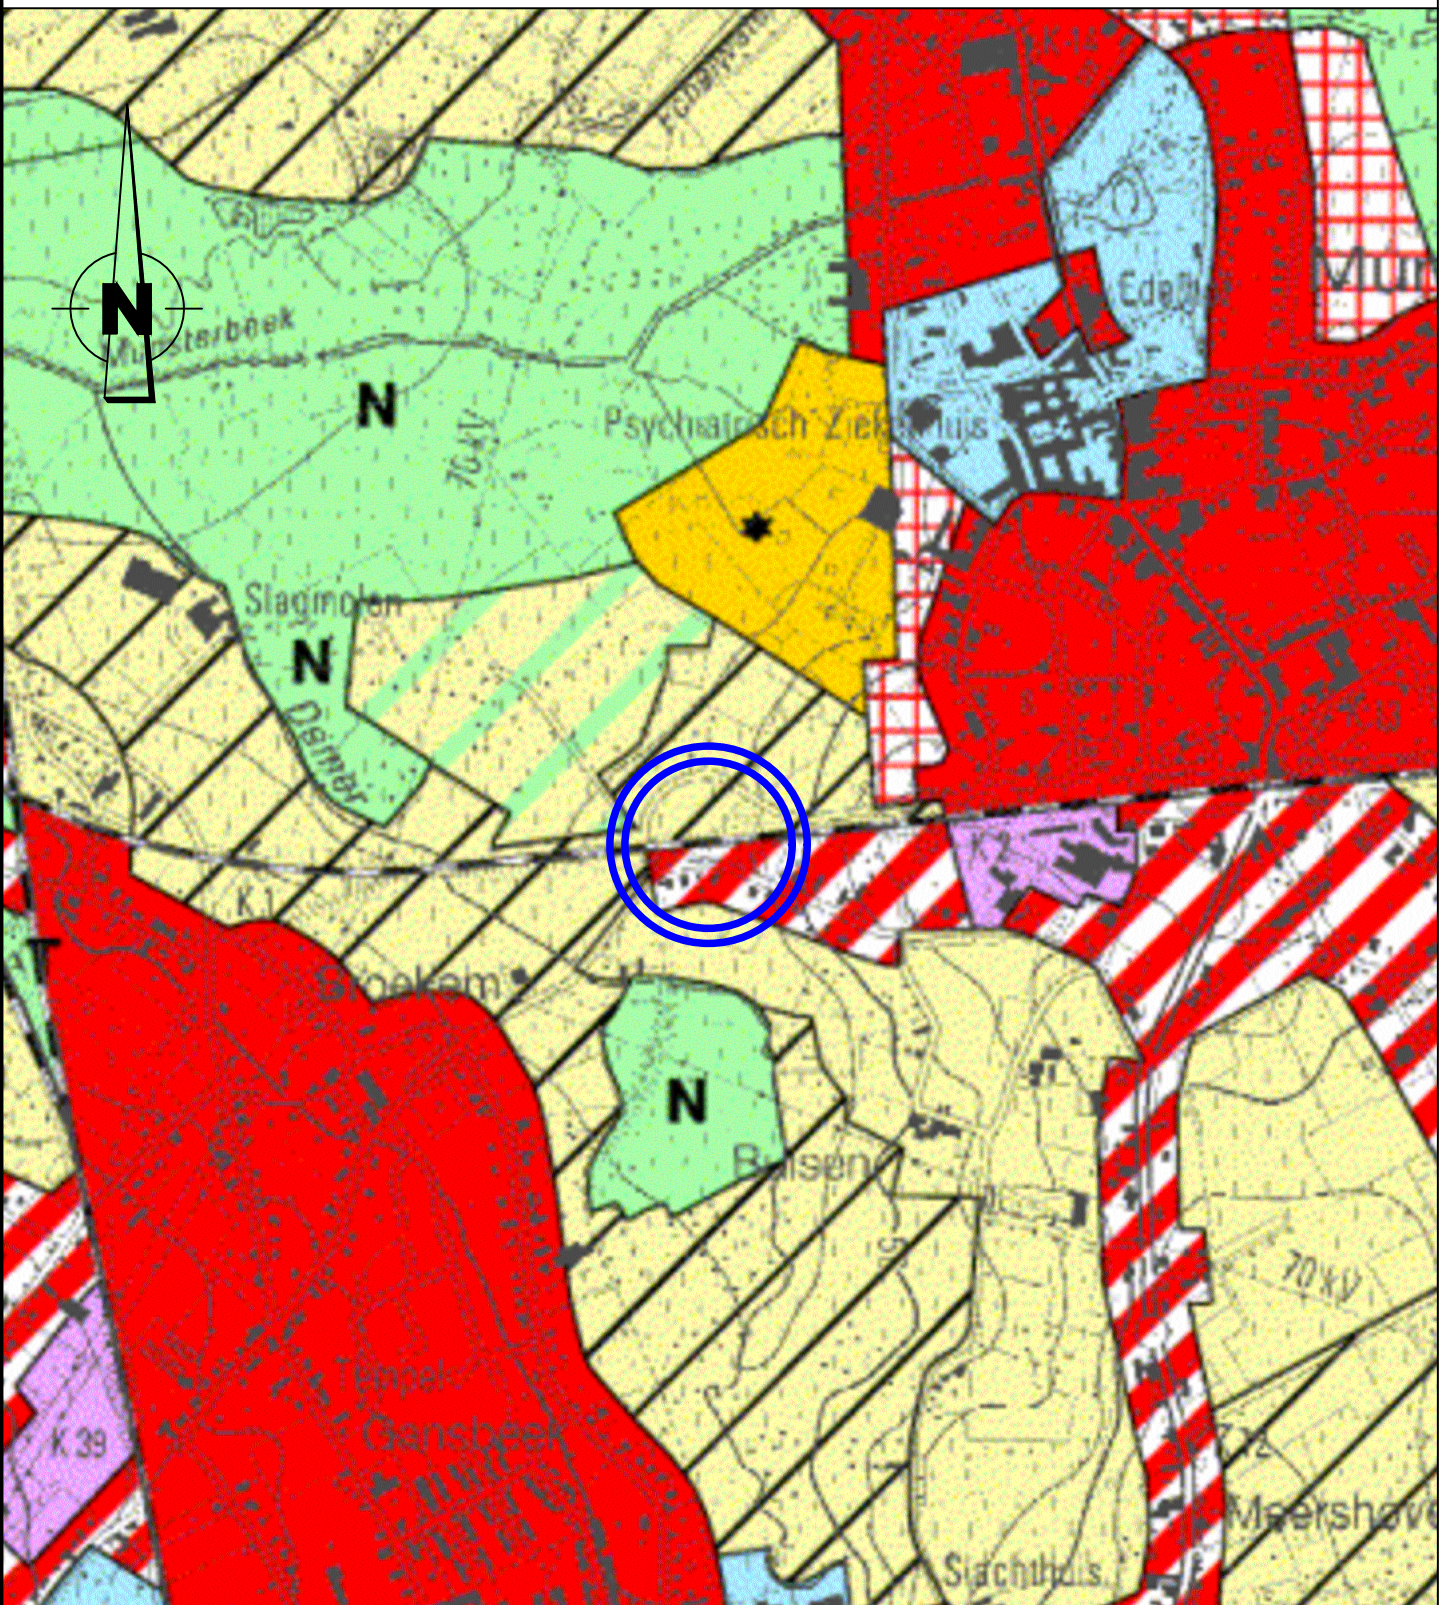

UITTREKSEL UIT DE ATLAS DER BUURTWEGEN

Schaal : 1/2.000


Gemeente : Bilzen
Afdeling 1, Bilzen, Sectie F
Kaartblad Bilzen nr 13

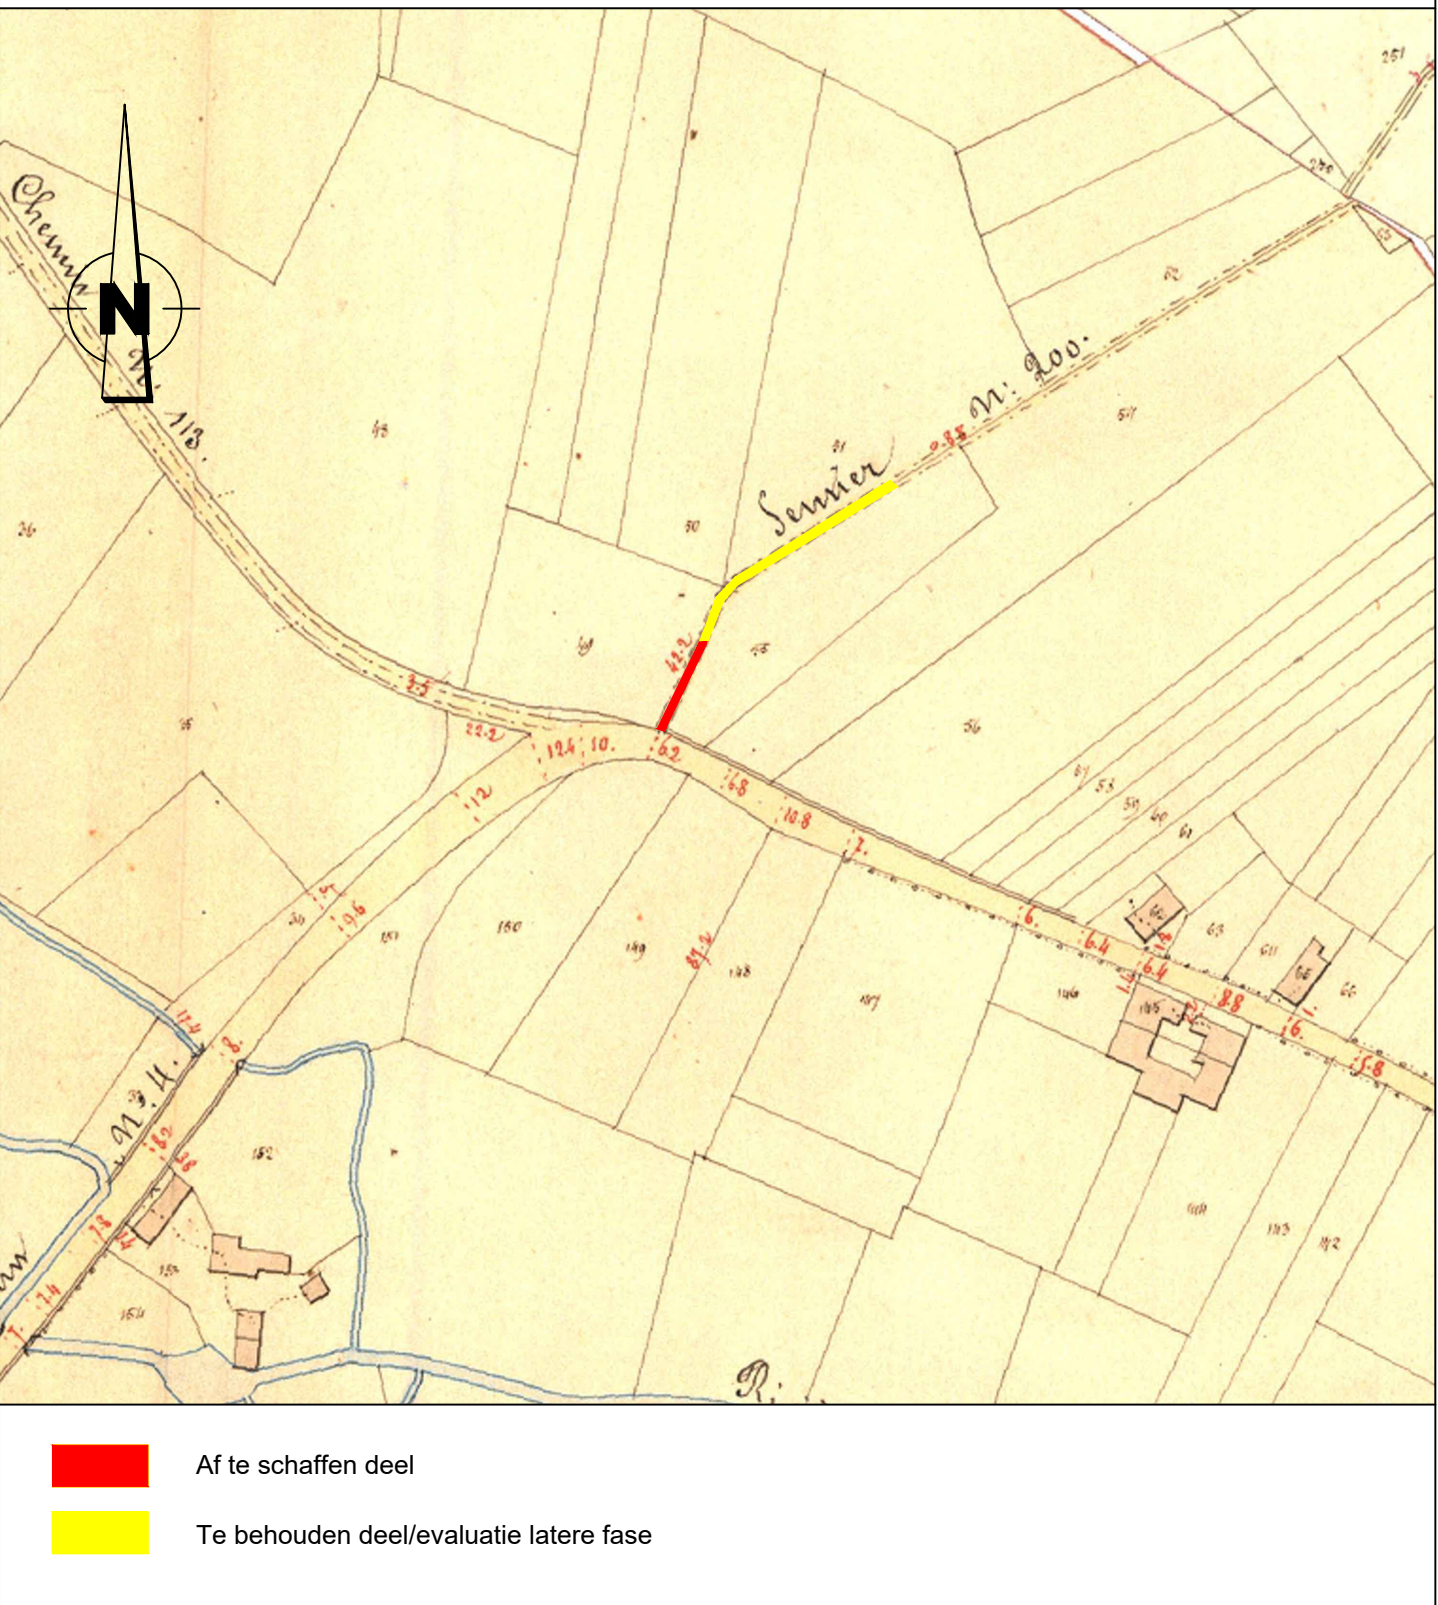

SITUATIEPLAN

Schaal : 1/2.000

Gemeente : Bilzen
Afdeling 1, Bilzen, Sectie F

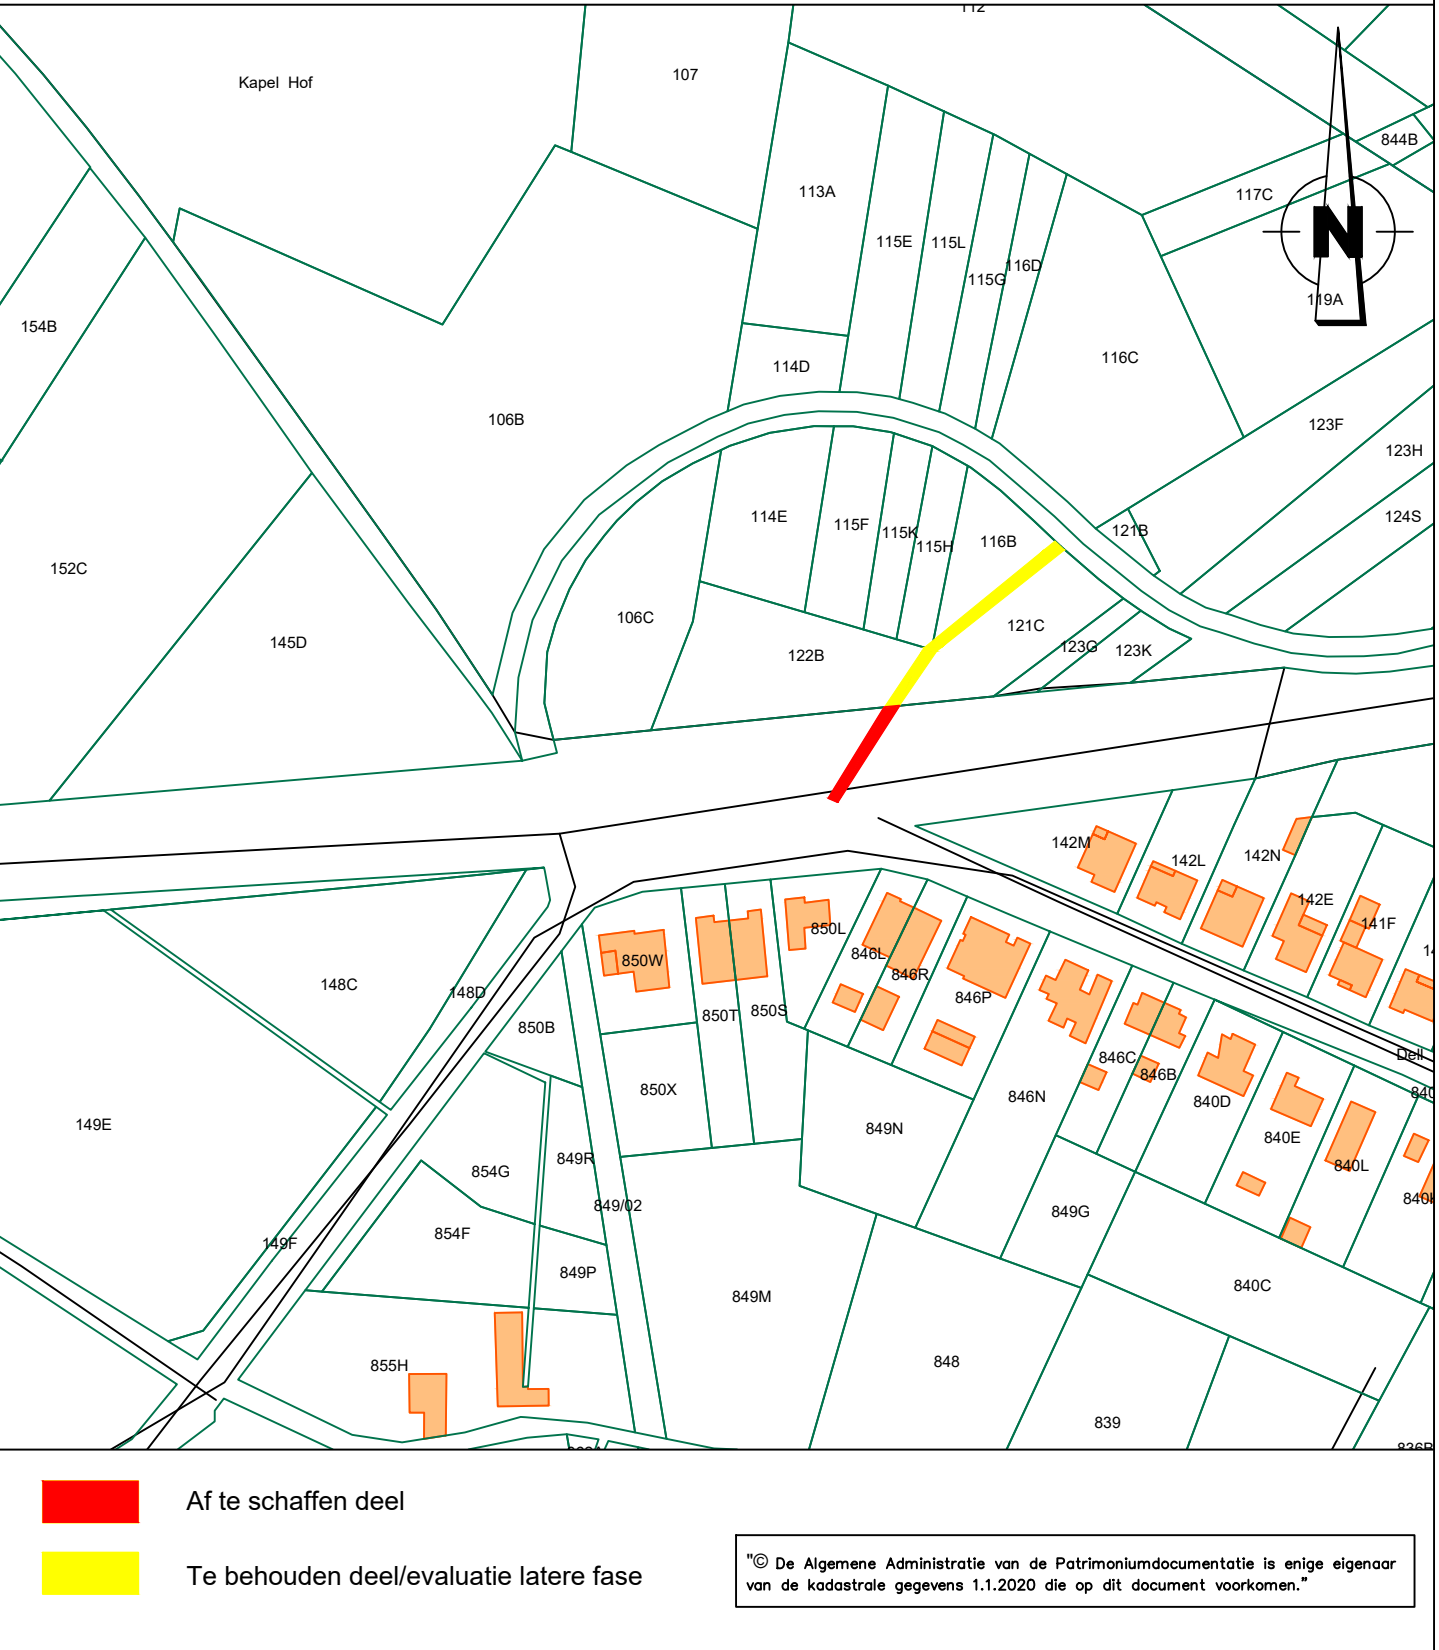

LEGENDE GRONDPLAN

coördinaatpunt

af te schaffen deel buurtweg


te behouden deel buurtweg/evaluatie latere fase

buurtweg nr. 112		
Lambert 1972 coördinaten, meters		
NR.	X	Y
1	230934.61	175492.19
2	230935.76	175492.32
3	230919.21	175467.53
4	230918.34	175467.81

De totale oppervlakte 1-2-3-4 van het af te schaffen gedeelte voetweg nr. 200 : 26ca
voetweg nr 200 is deel van openbaar domein

GRONDPLAN

Schaal : 1/500

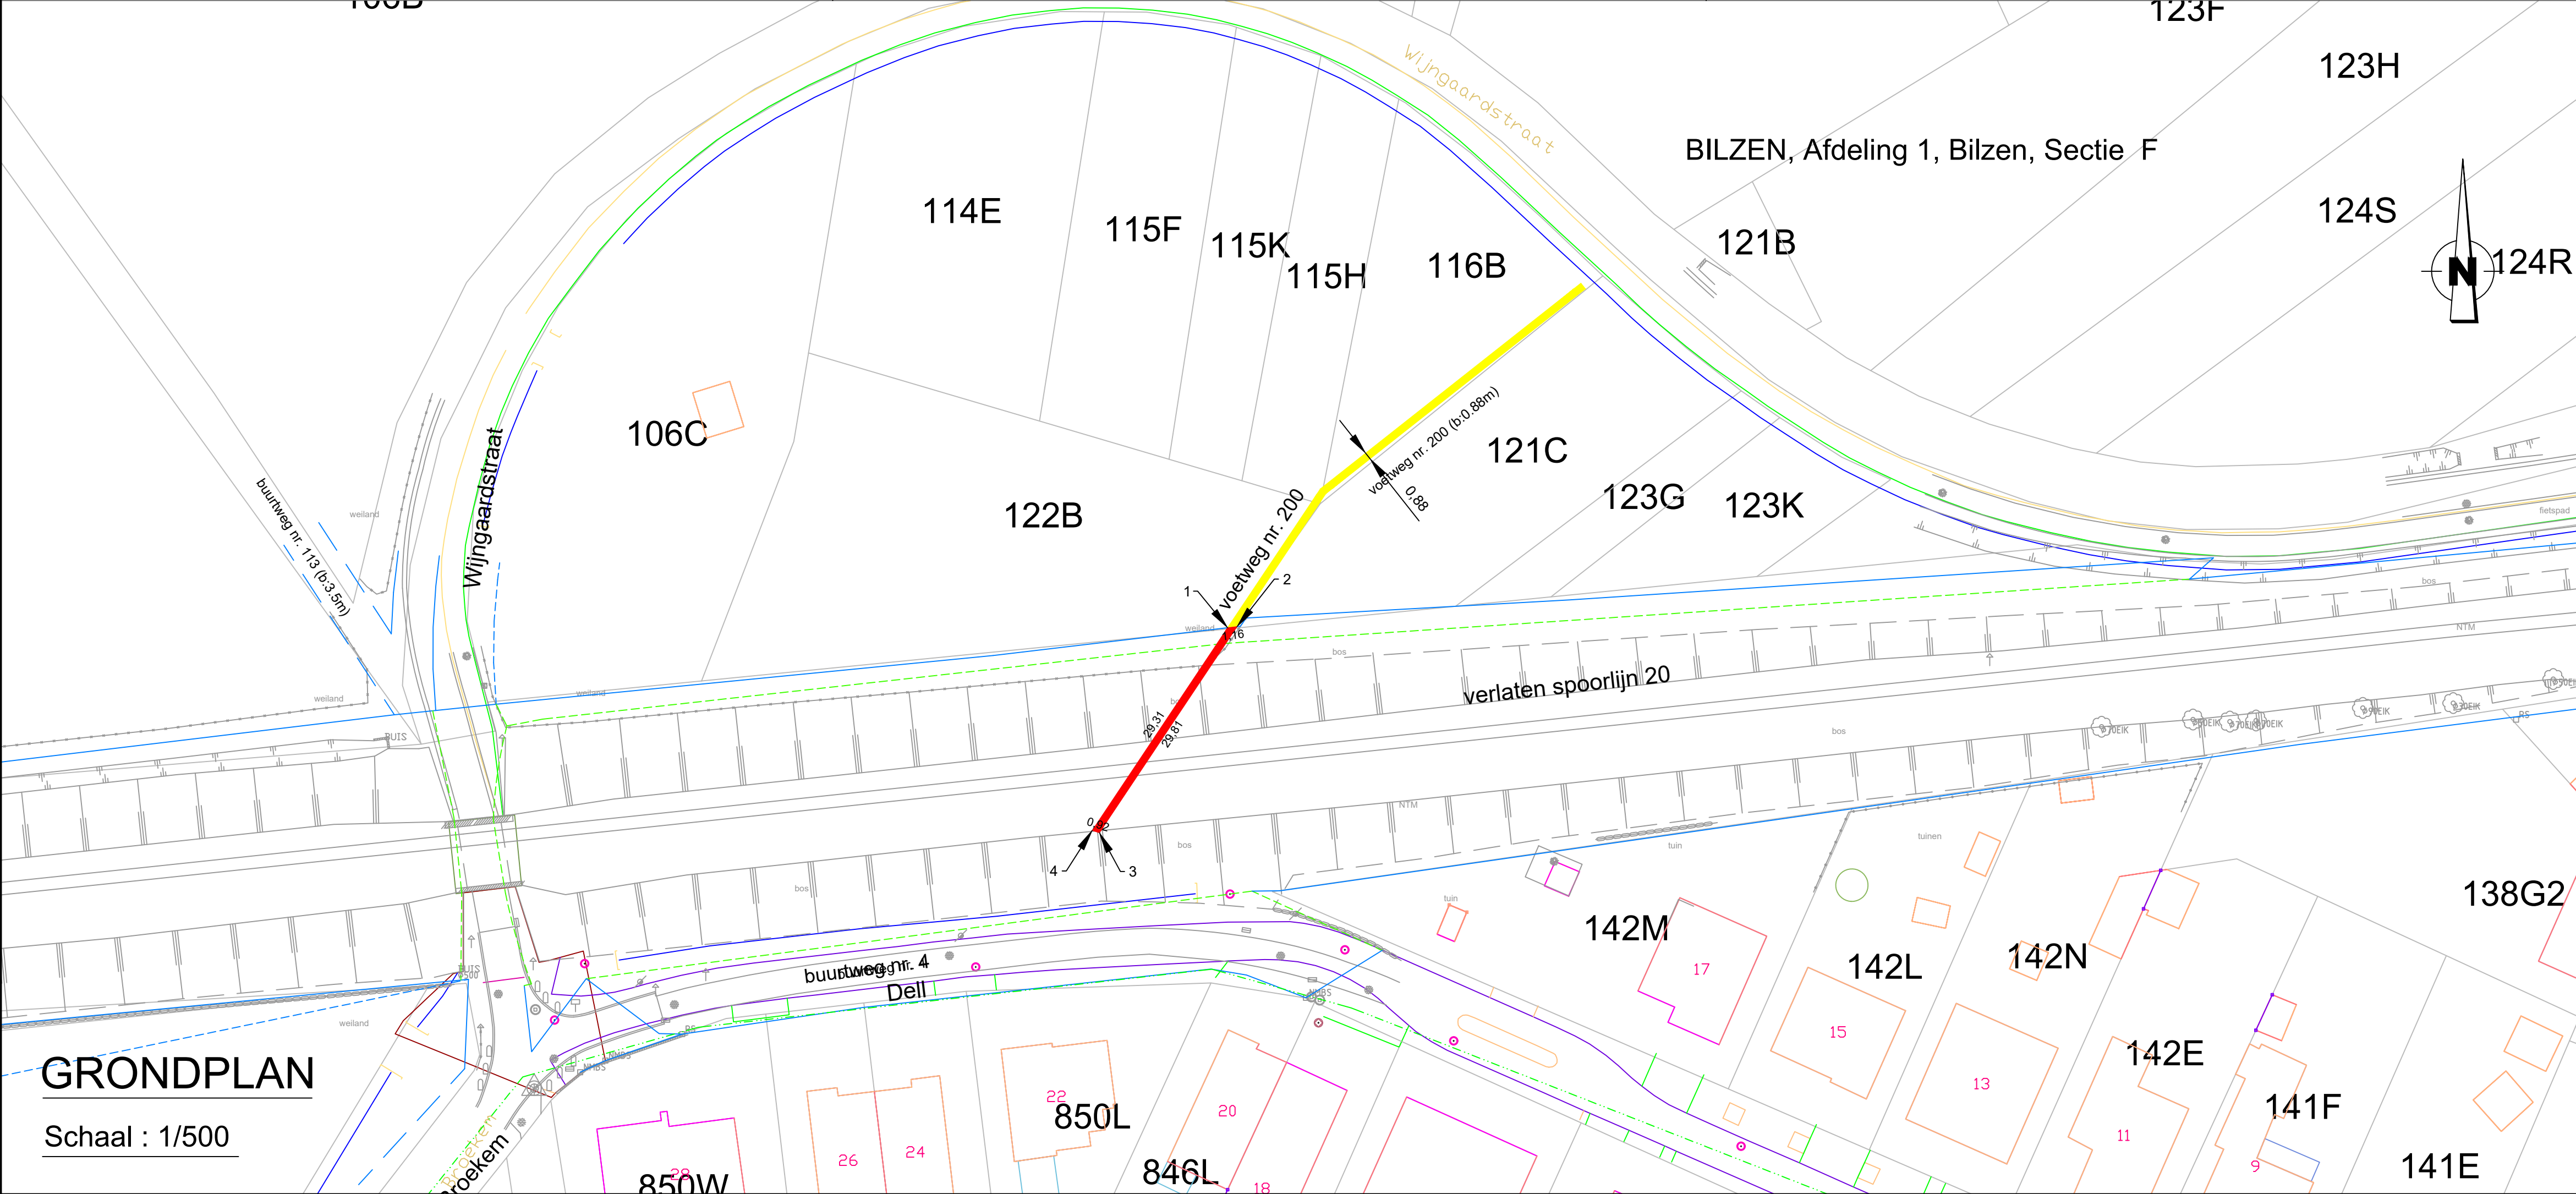

Provincie Limburg
Arrondissement Tongeren
Stad Bilzen

Gemeente Bilzen 1e afdeling, Bilzen, sectie F

Aanvraag tot afschaffing van
een gedeelte van voetweg 200
uit atlas der buurtwegen Bilzen

Het College van Burgemeester en Schepenen van de Stad Bilzen bevestigt dat
onderhavig plan ten gemeentehuize ter inzage van het publiek werd neergelegd
gedurende het openbaar onderzoek van tot

Algemeen Directeur namens het Schepencollege de Burgemeester

Voorlopig goedgekeurd door de
gemeenteraad van de Stad Bilzen
in zitting van

Definitief goedgekeurd door de
gemeenteraad van de Stad Bilzen
in zitting van

Algemeen Directeur de Voorzitter van de Gemeenteraad Algemeen Directeur de Voorzitter van de Gemeenteraad

Bilzen, 19 oktober 2020:


Christiaan Ceyssens
Landmeter-expert
LAN 161683
Binnendelweg 3,3600 Genk

DOSSIER BUURTWEGEN SPARTACUS plannummer: BI S200

LIGGINGSPLAN

Schaal : 1/10.000

INGEKLEURD VOLGENS HET GEWESTPLAN HASSELT - GENK

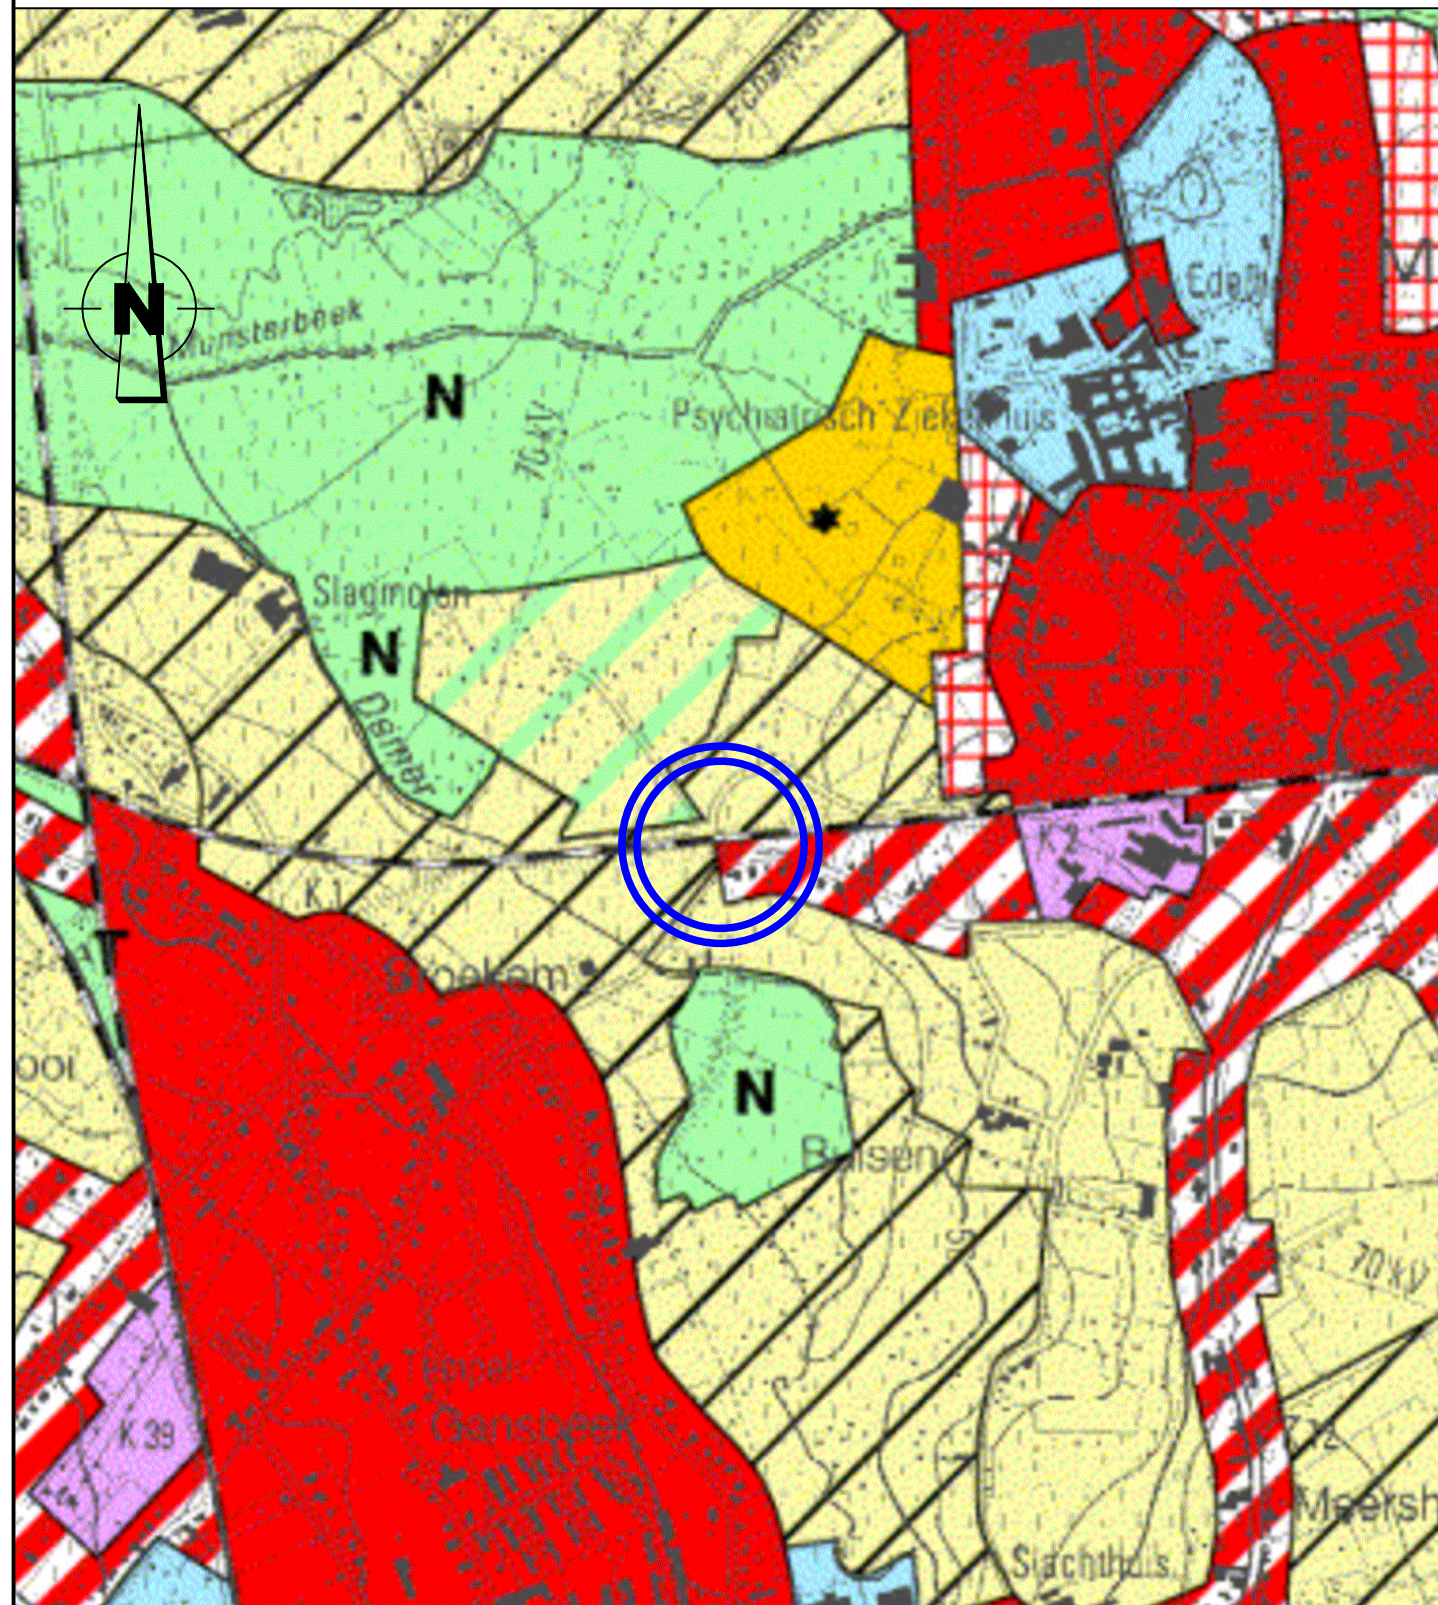


UITTREKSEL UIT DE ATLAS DER BUURTWEGEN

Schaal : 1/2.000

Gemeente : Bilzen
Afdeling 1, Bilzen, Sectie F


Kaartblad Bilzen nr 13

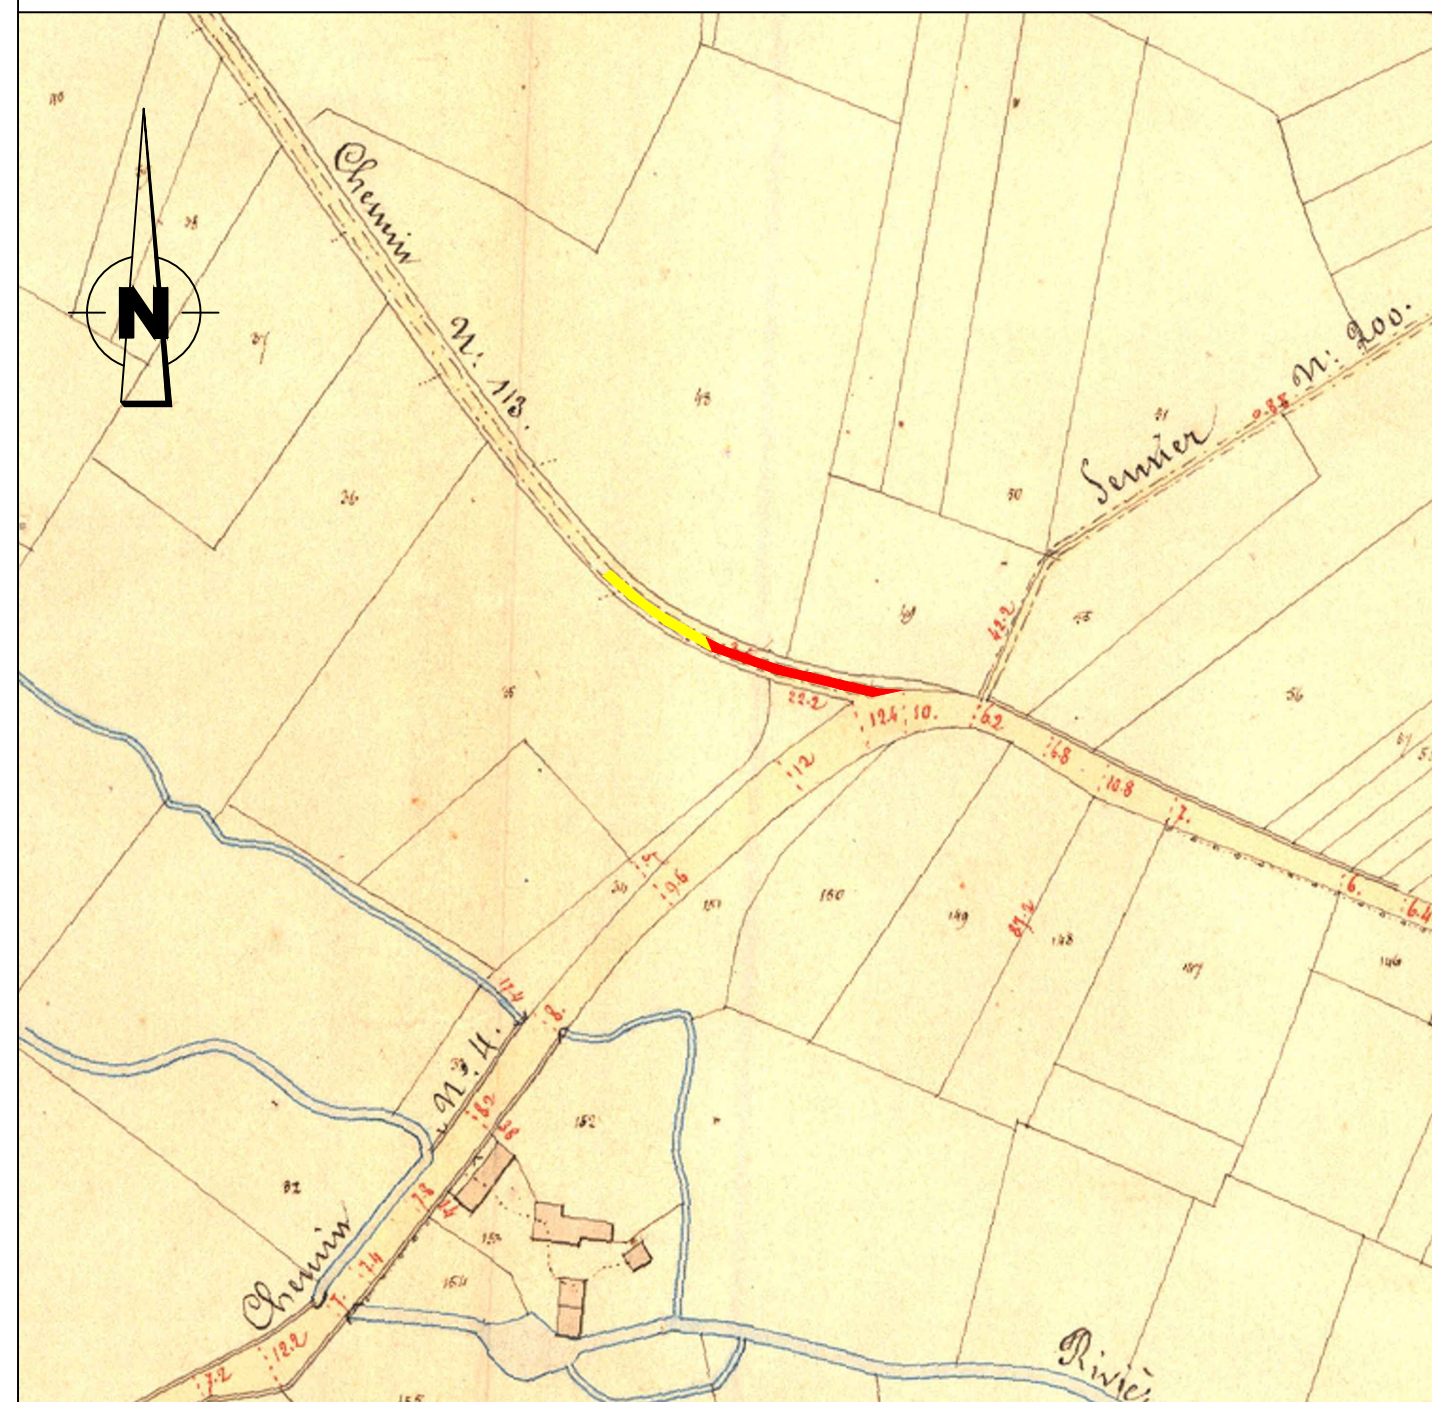

■ Af te schaffen deel
■ Te behouden deel/evaluatie latere fase

SITUATIEPLAN

Schaal : 1/2.000

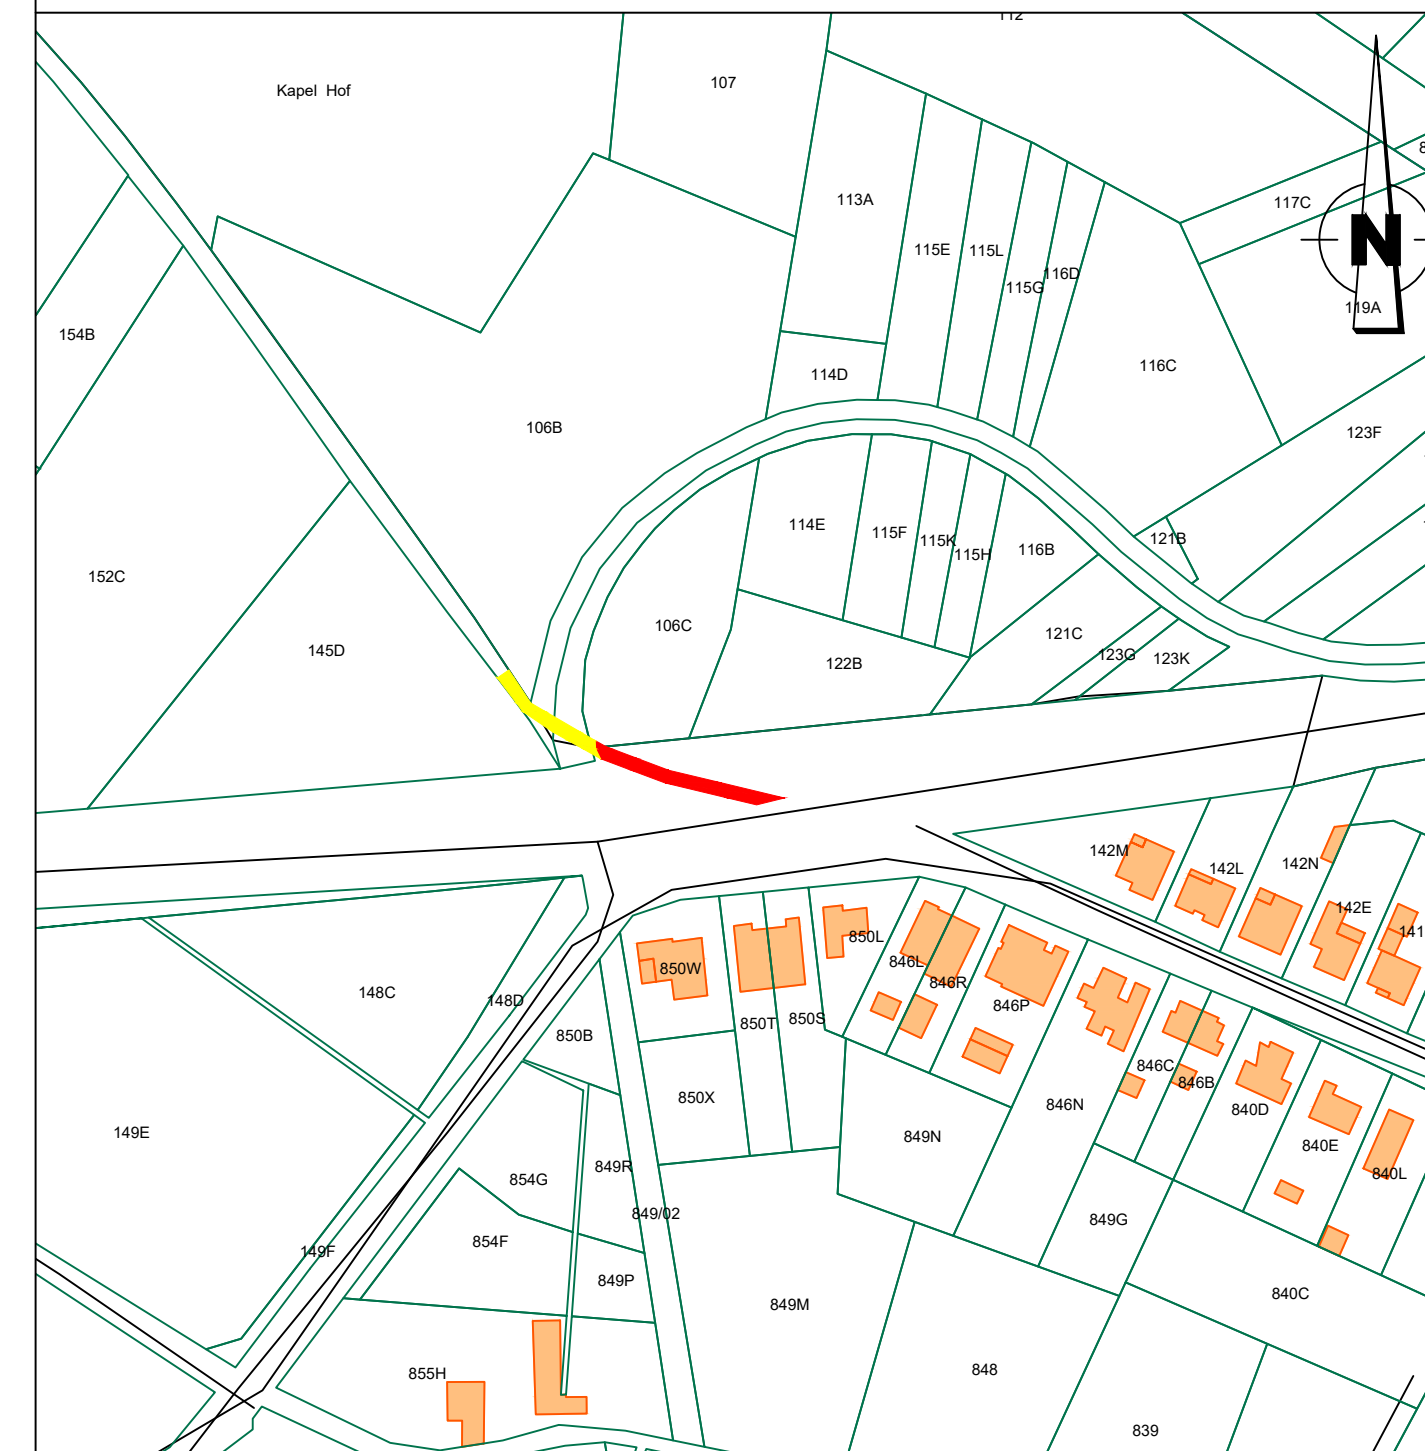Gemeente : Bilzen
Afdeling 1, Bilzen, Sectie F

■ Af te schaffen deel
■ Te behouden deel/evaluatie latere fase

"© De Algemene Administratie van de Patrimoniumdocumentatie is enige eigenaar van de kadastrale gegevens 1.1.2000 die op dit document voorkomen."

LEGENDE GRONDPLAN

coördinaatpunt


af te schaffen deel buurtweg

te behouden deel buurtweg/evaluatie latere fase

nieuwe ligging deel buurtweg (latere fase te bekijken)

af te schaffen buurtweg nr. 113			te verleggen buurtweg nr. 113		
Lambert 1972 coördinaten, meters			Lambert 1972 coördinaten, meters		
NR.	X	Y	NR.	X	Y
1	230846.56	175485.18	7	230847.97	175480.38
2	230849.45	175483.56	9	230839.23	175485.28
3	230866.09	175477.29	10	230839.43	175482.24
4	230896.67	175469.98	11	230839.07	175482.2
5	230889.31	175468.14	12	230841.62	175469.37
6	230865.06	175473.94	13	230842.55	175460.42
7	230847.97	175480.38	14	230842.45	175449.84
8	230846.69	175482.99	15	230843.35	175449.92
			16	230842.9	175439.18
			17	230843.26	175433.25
			18	230850.95	175441.22
			19	230850.07	175449.17
			20	230850.94	175449.38
			21	230847.81	175460.27
			22	230846.35	175469.15
			23	230847.08	175475.44

De totale oppervlakte 1-2-...-7-8 van het af te schaffen gedeelte buurtweg nr. 113 : 1a 69ca
De totale oppervlakte 8-9-...-22-23 van het te verleggen gedeelte buurtweg nr. 113 : 3a 04ca
Buurtweg nr 113 is deel van openbaar domein

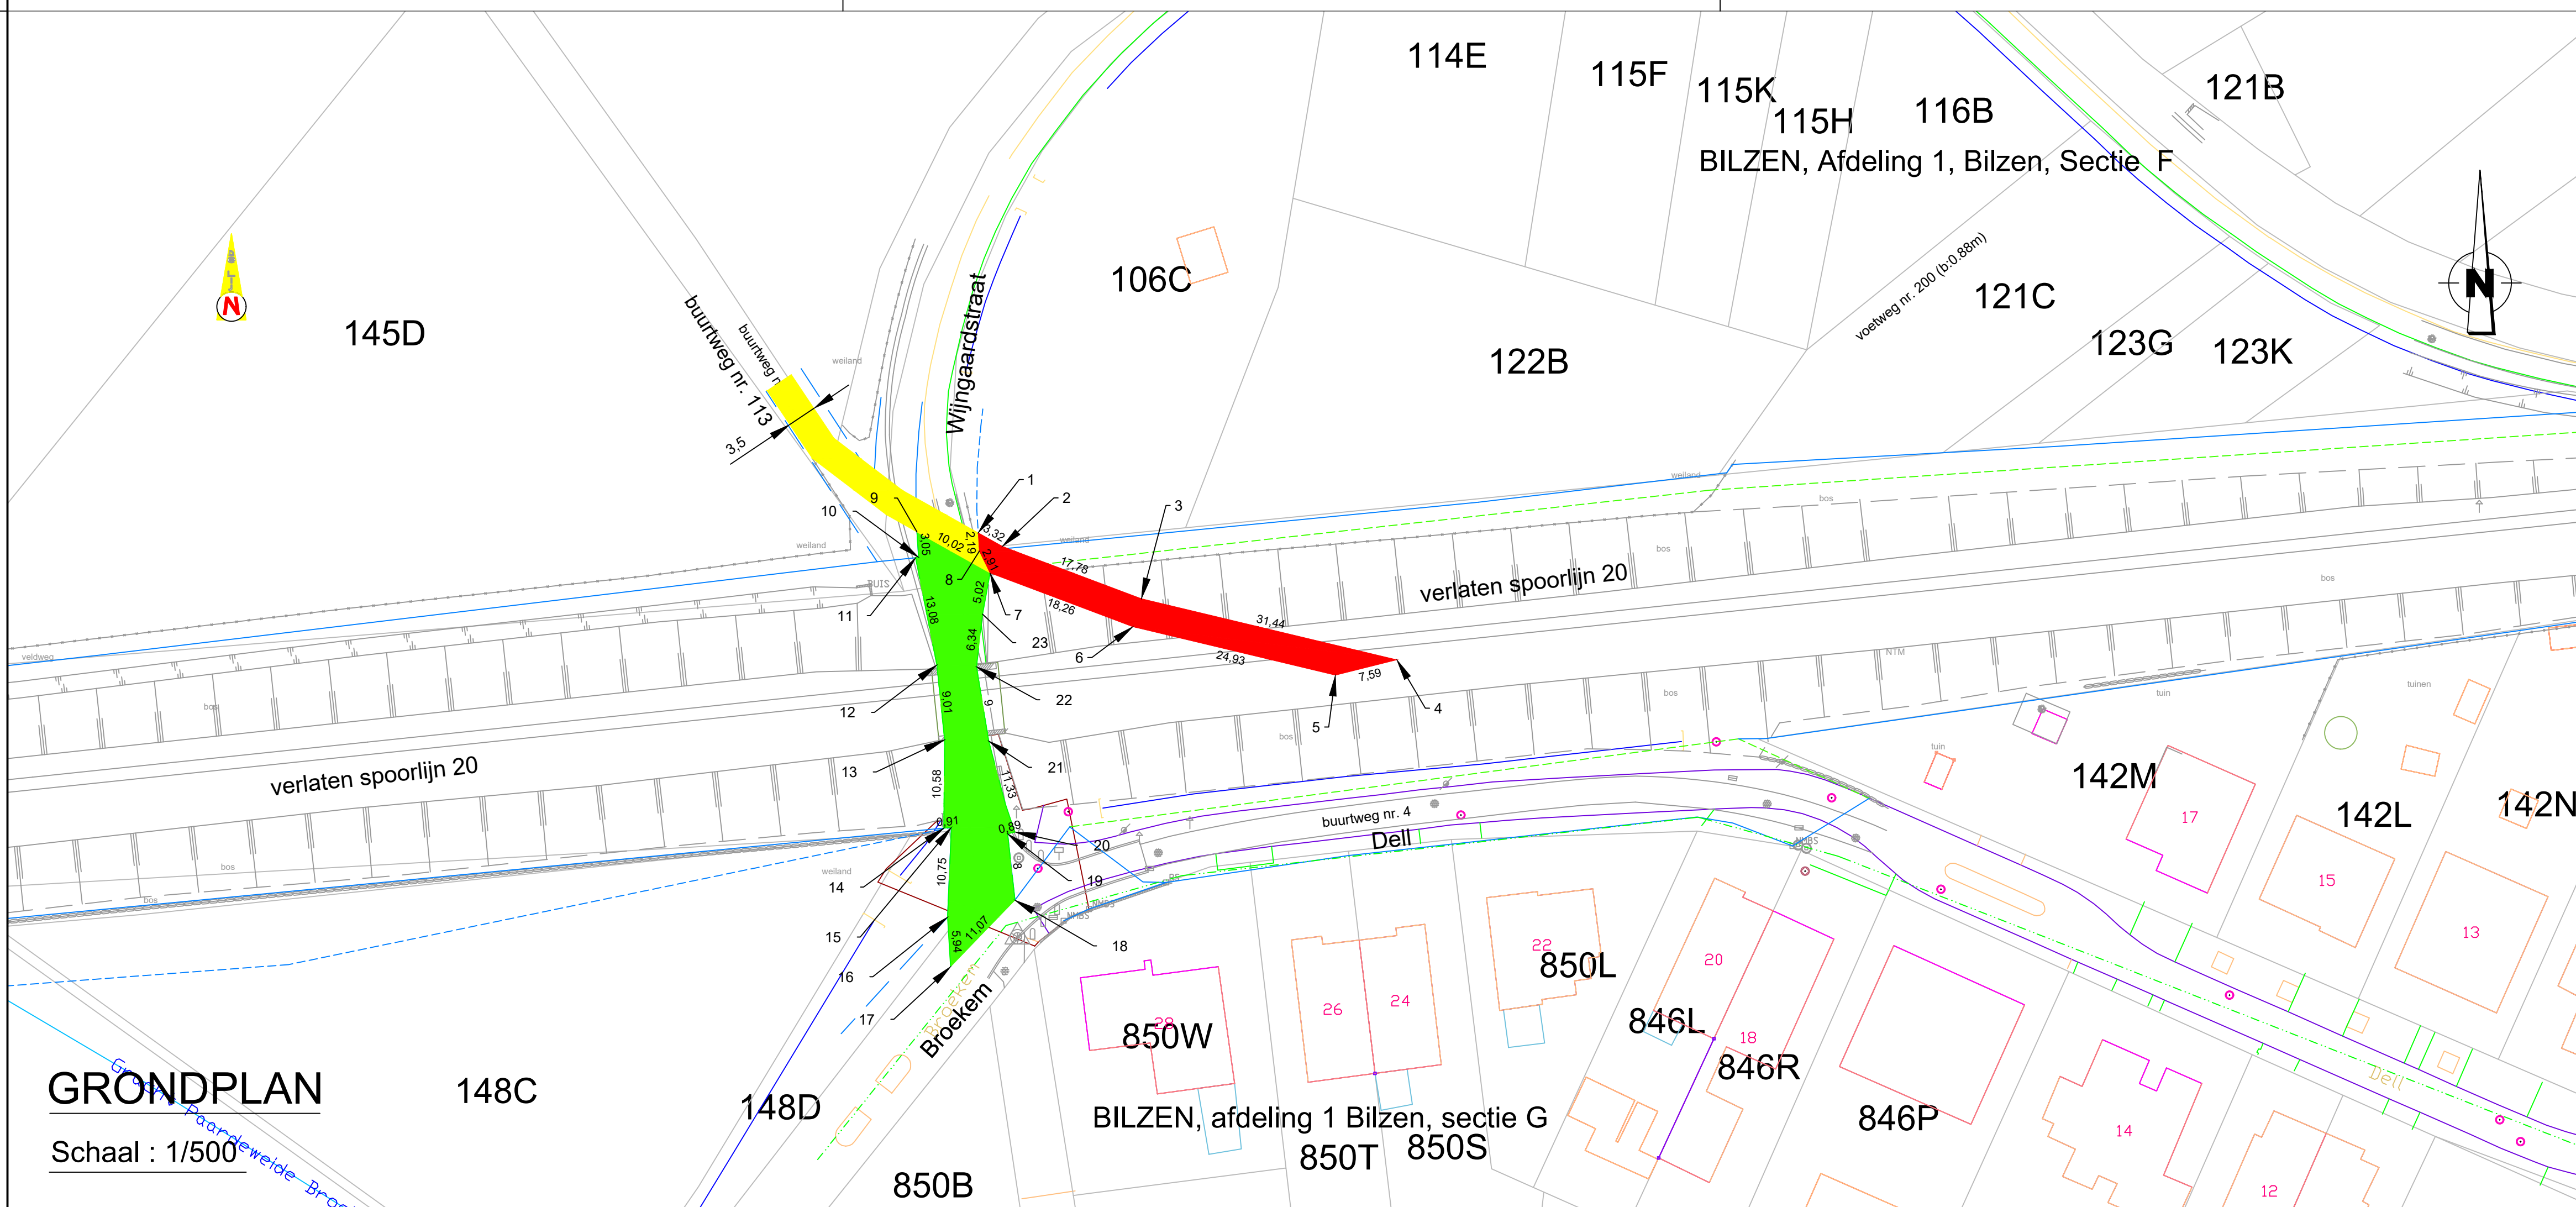

GRONDPLAN

Schaal : 1/500



Provincie Limburg
Arrondissement Tongeren
Stad Bilzen

Gemeente Bilzen 1e afdeling, Bilzen, sectie F

Aanvraag tot afschaffing van
een gedeelte van buurtweg nr 113
uit atlas der buurtwegen Bilzen

Het College van Burgemeester en Schepenen van de Stad Bilzen bevestigt dat
onderhavig plan ten gemeentehuize ter inzage van het publiek werd neergelegd
gedurende het openbaar onderzoek van tot

Algemeen Directeur namens het Schepencollege de Burgemeester

Voorlopig goedgekeurd door de
gemeenteraad van de Stad Bilzen
in zitting van

Definitief goedgekeurd door de
gemeenteraad van de Stad Bilzen
in zitting van

Algemeen Directeur de Voorzitter van de Gemeenteraad Algemeen Directeur de Voorzitter van de Gemeenteraad

Bilzen, 19 oktober 2020:


Christiaan Ceyssens
Landmeter-expert
LAN 161683
Binnendielweg 3,3600 Genk

DOSSIER BUURTWEGEN SPARTACUS plannummer: BI CH113

LIGGINGSPLAN

Schaal : 1/10.000


INGEKLEURD VOLGENS HET GEWESTPLAN HASSELT - GENK

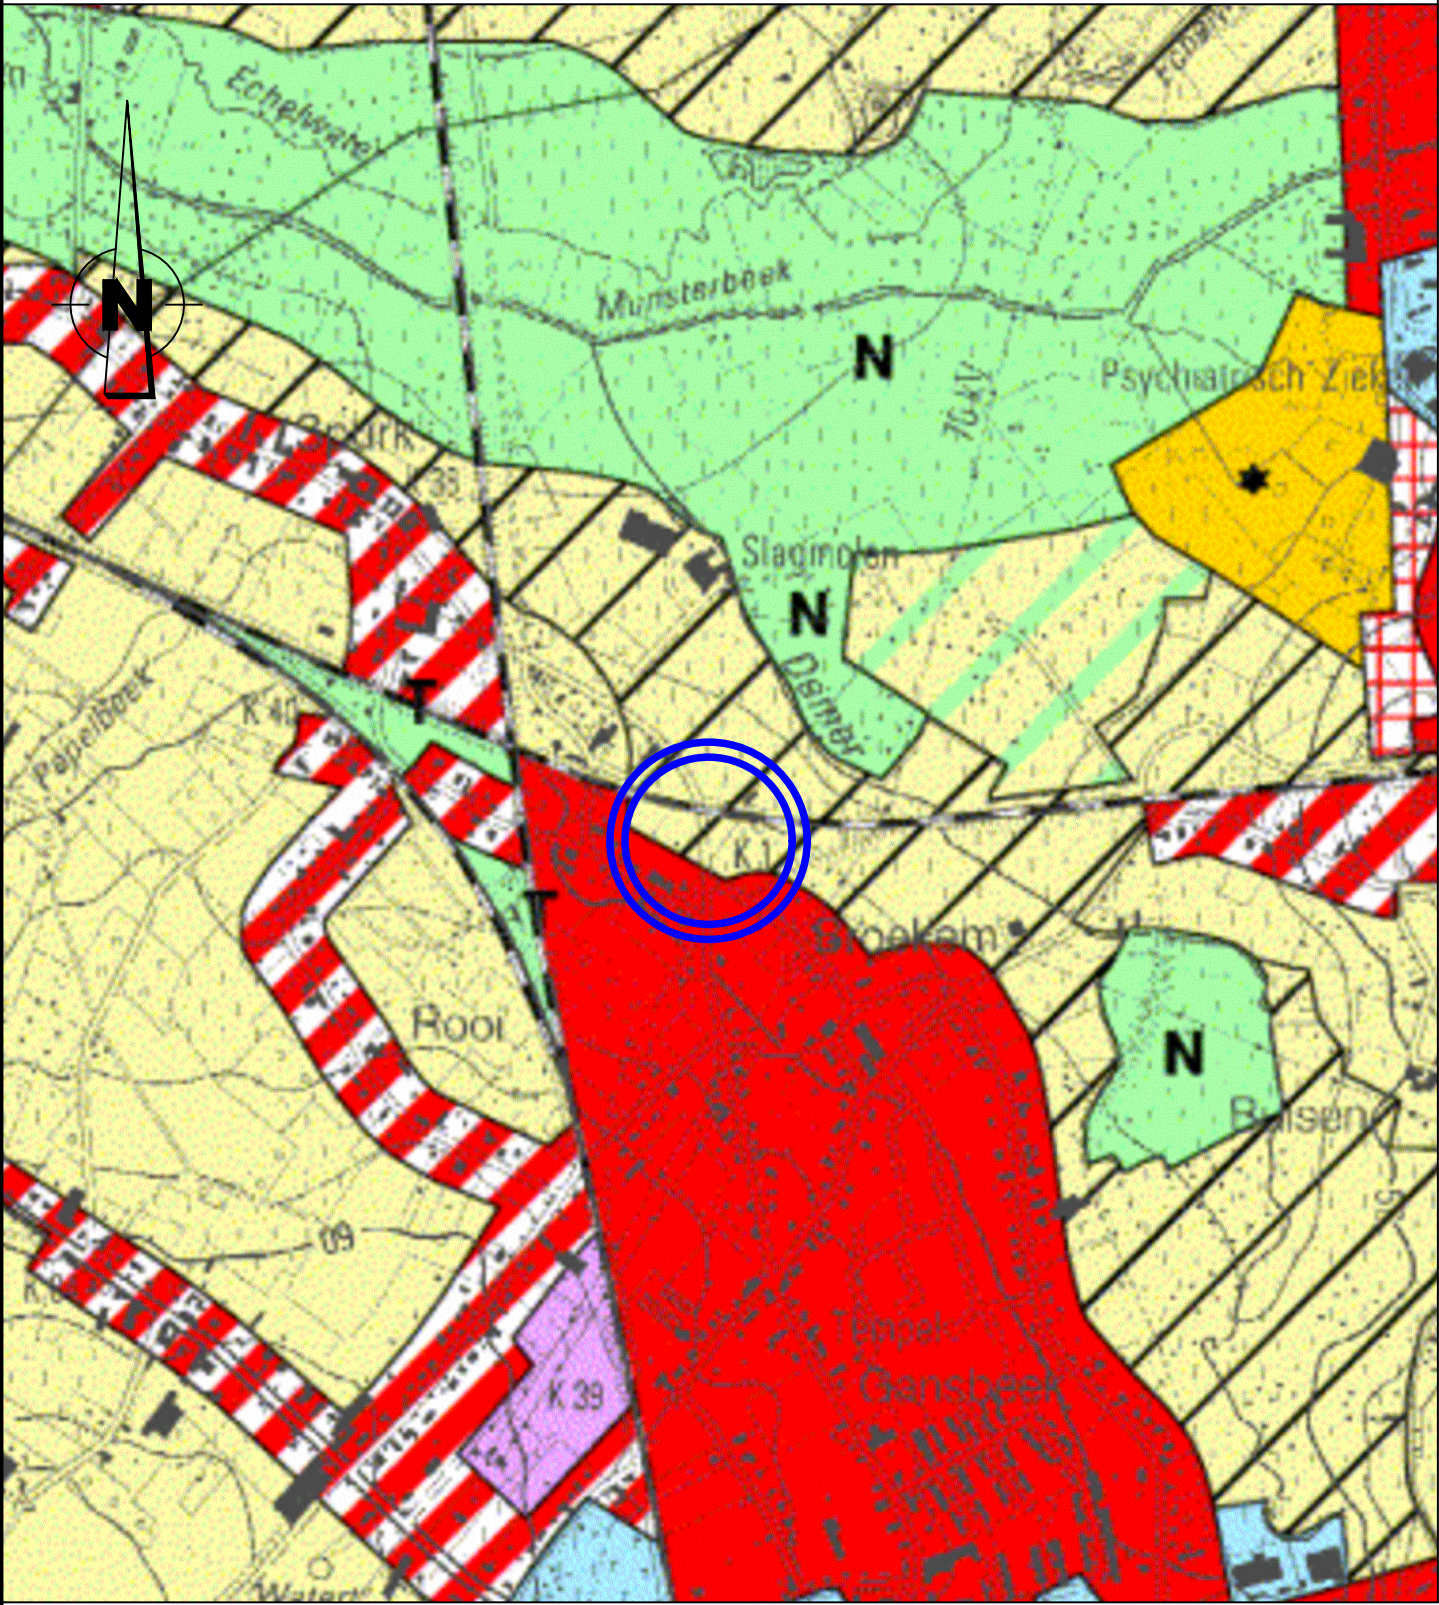

UITTREKSEL UIT DE ATLAS DER BUURTWEGEN

Schaal : 1/2.000


Gemeente : Bilzen
Afdeling 1, Bilzen, Sectie F
Kaartblad Bilzen nr 9 en 13

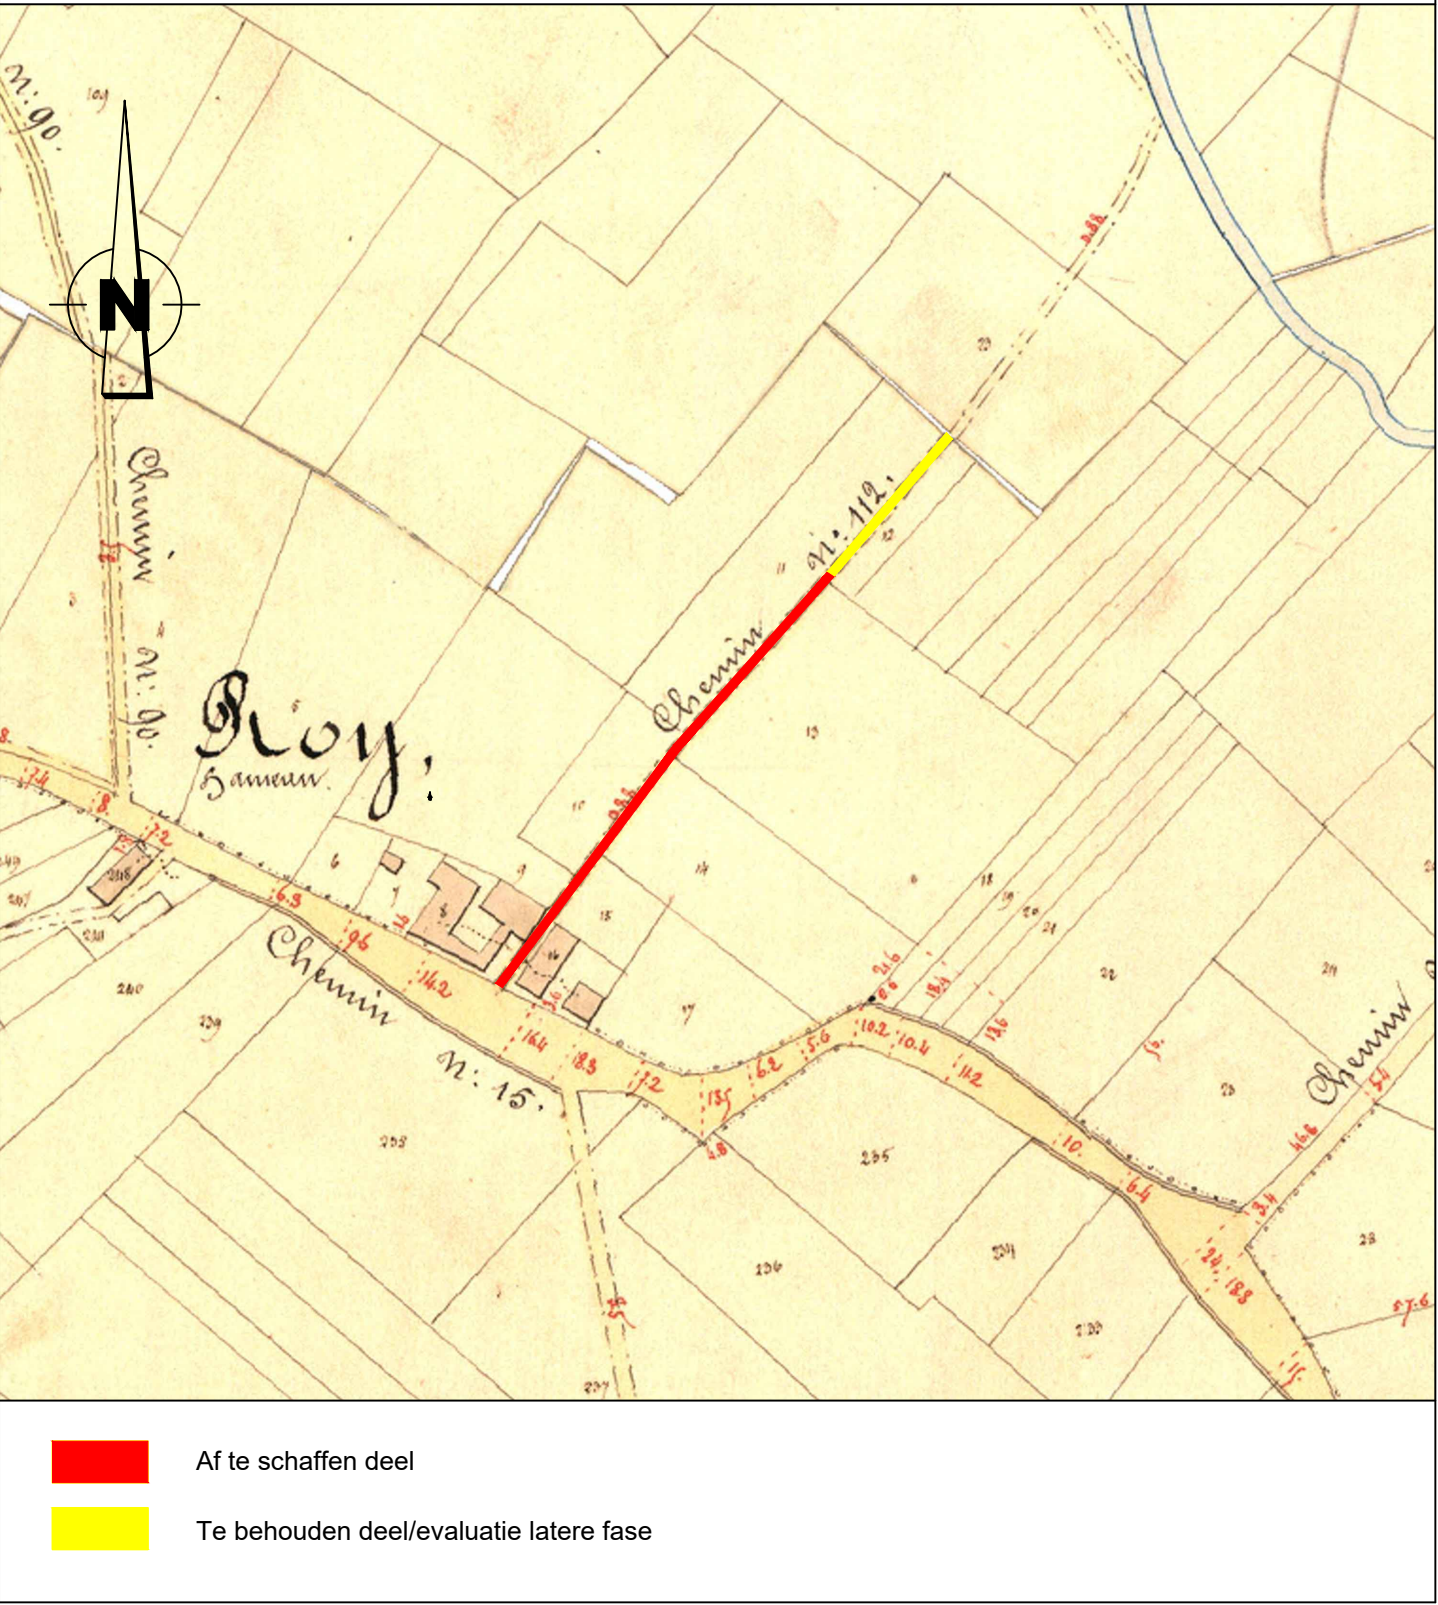

SITUATIEPLAN

Schaal : 1/2.000

Gemeente : Bilzen
Afdeling 1, Bilzen, Sectie F

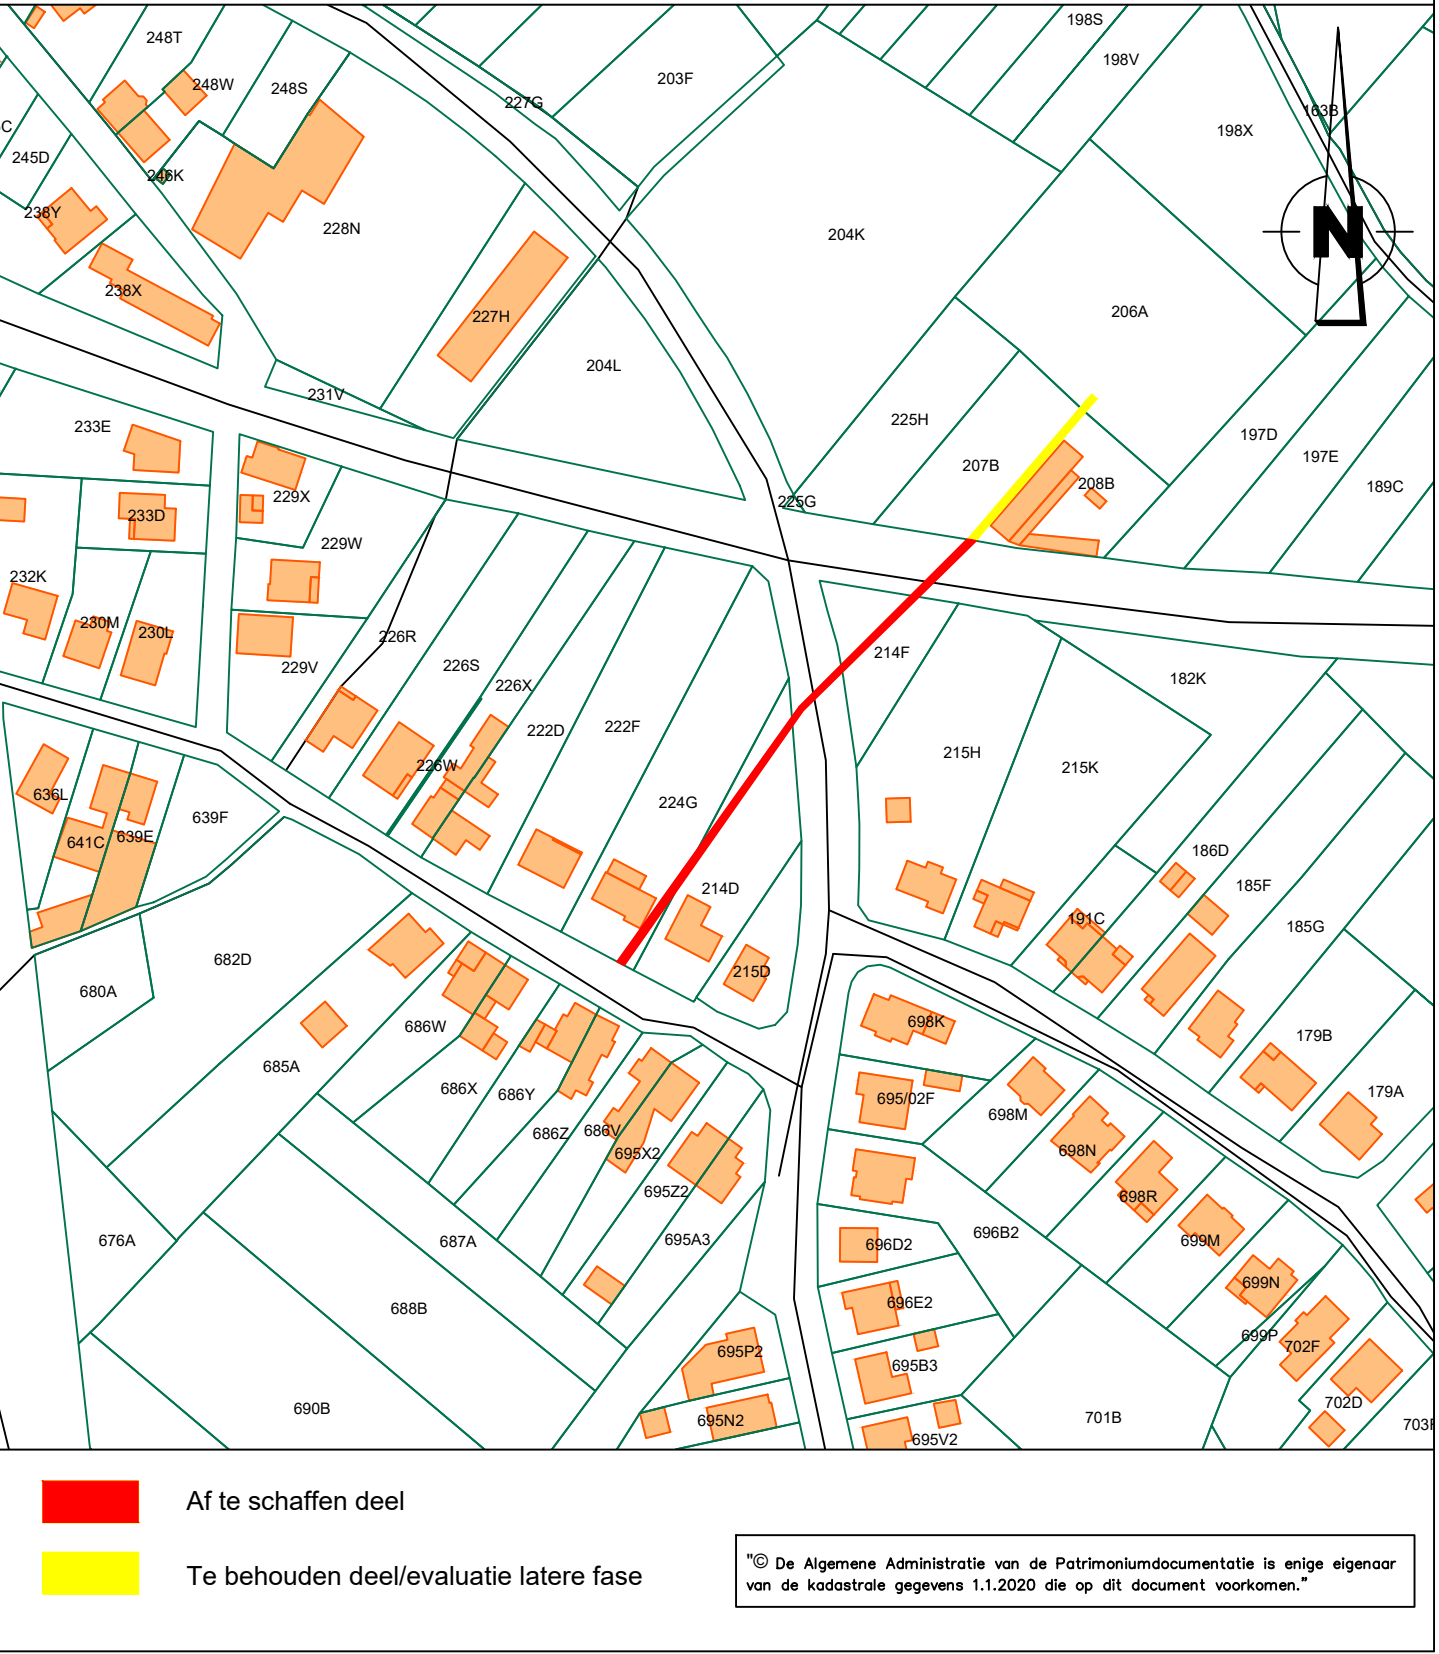


LEGENDE GRONDPLAN

coördinaatpunt
af te schaffen deel buurtweg
te behouden deel buurtweg/evaluatie latere fase

buurtweg nr. 112		
Lambert 1972 coördinaten, meters		
NR.	X	Y
1	230305.36	175456.72
2	230306.4	175456.56
3	230306.22	175456.33
4	230262.36	175413.34
5	230214.79	175348.41
6	230214.04	175348.87
7	230261.7	175413.92

De totale oppervlakte 1-2-...-6-7 van het af te schaffen gedeelte buurtweg nr. 112 : 1a 25ca
Buurtweg nr 112 is deel van openbaar domein en deel van percelen 214F, 214D & 224G

Afdeling	PerceelsNr	NaamEigenaar	AdresEigenaar	WoonplaatsEigenaar
1	F 214 D	Dillen Sandra	Ribusstraat 1	3740 Bilzen
1	F 214 D	Jans Alex	Groenstraat 11	3730 Hoeselt
1	F 214 F	Dillen Sandra	Ribusstraat 1	3740 Bilzen
1	F 224 G	Dillen Josiane	Ribusstraat 3	3740 Bilzen
1	F 224 G	Jacobs Marc	Ribusstraat 3	3740 Bilzen

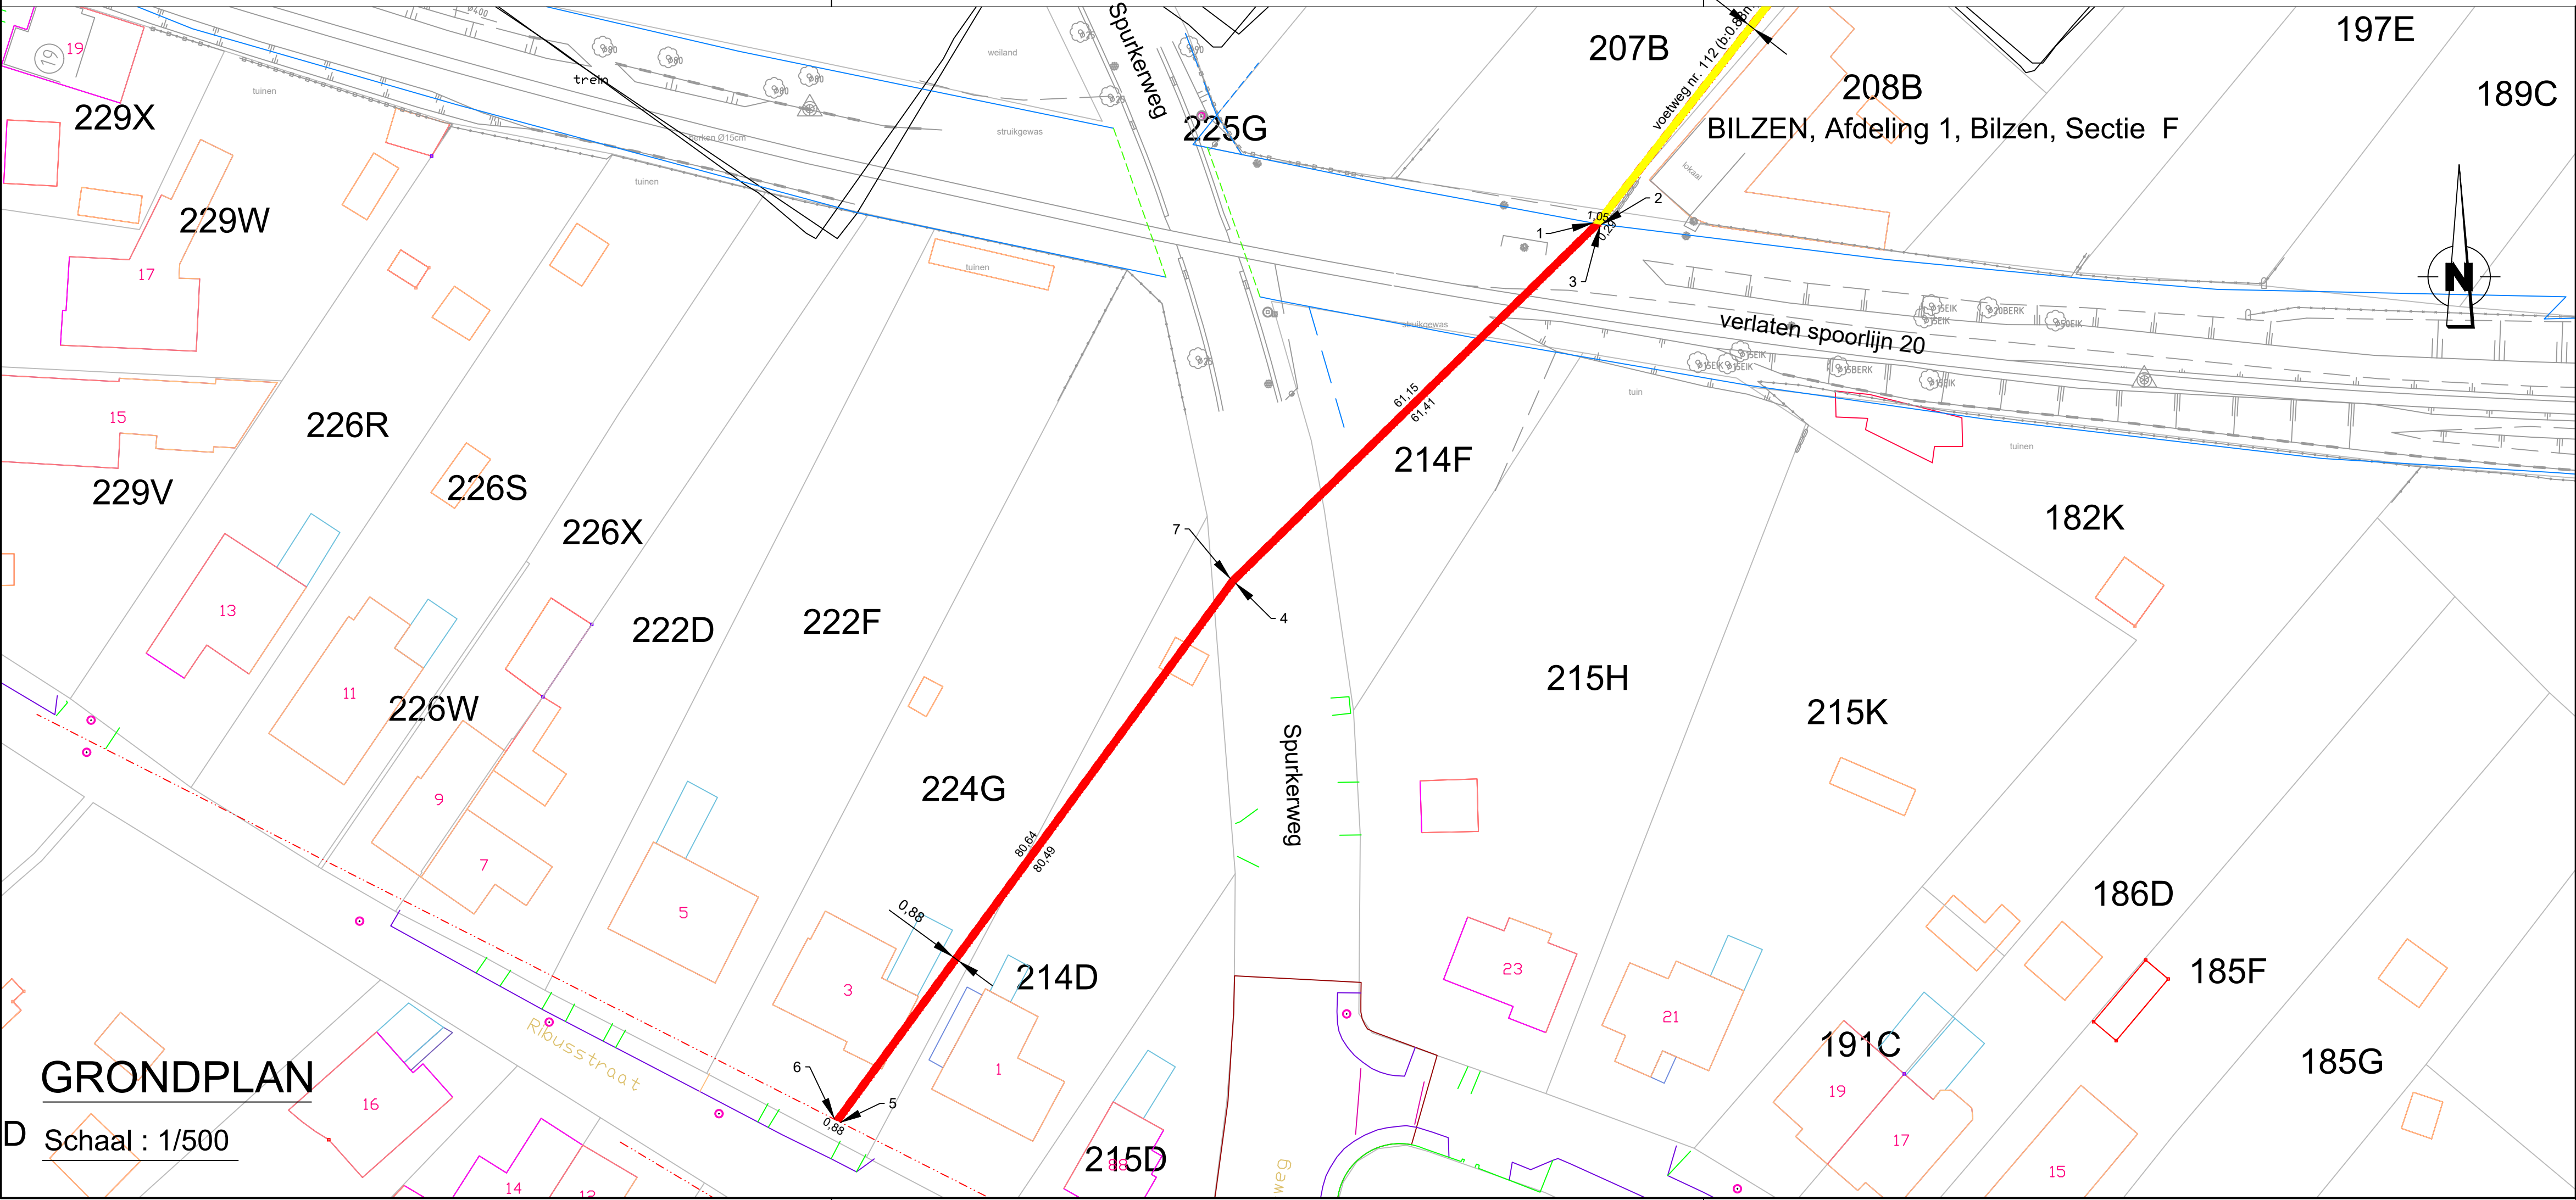

Provincie Limburg
Arrondissement Tongeren
Stad Bilzen

Gemeente Bilzen 1e afdeling, Bilzen, sectie F
Aanvraag tot afschaffing van
een gedeelte van buurtweg nr 112
uit atlas der buurtwegen Bilzen

Het College van Burgemeester en Schepenen van de Stad Bilzen bevestigt dat onderhavig plan ten gemeentehuize ter inzage van het publiek werd neergelegd gedurende het openbaar onderzoek van tot
Algemeen Directeur namens het Schepencollege de Burgemeester


Voorlopig goedgekeurd door de gemeenteraad van de Stad Bilzen in zitting van
Definitief goedgekeurd door de gemeenteraad van de Stad Bilzen in zitting van
Algemeen Directeur de Voorzitter van de Gemeenteraad Algemeen Directeur de Voorzitter van de Gemeenteraad

Bilzen, 19 oktober 2020:
Christiaan Ceyssens Landmeter-expert LAN 161683 Binnendielweg 3,3600 Genk
DOSSIER BUURTWEGEN SPARTACUS plannummer: BI CH112

LIGGINGSPLAN

Schaal : 1/10.000


INGEKLEURD VOLGENS HET GEWESTPLAN HASSELT - GENK

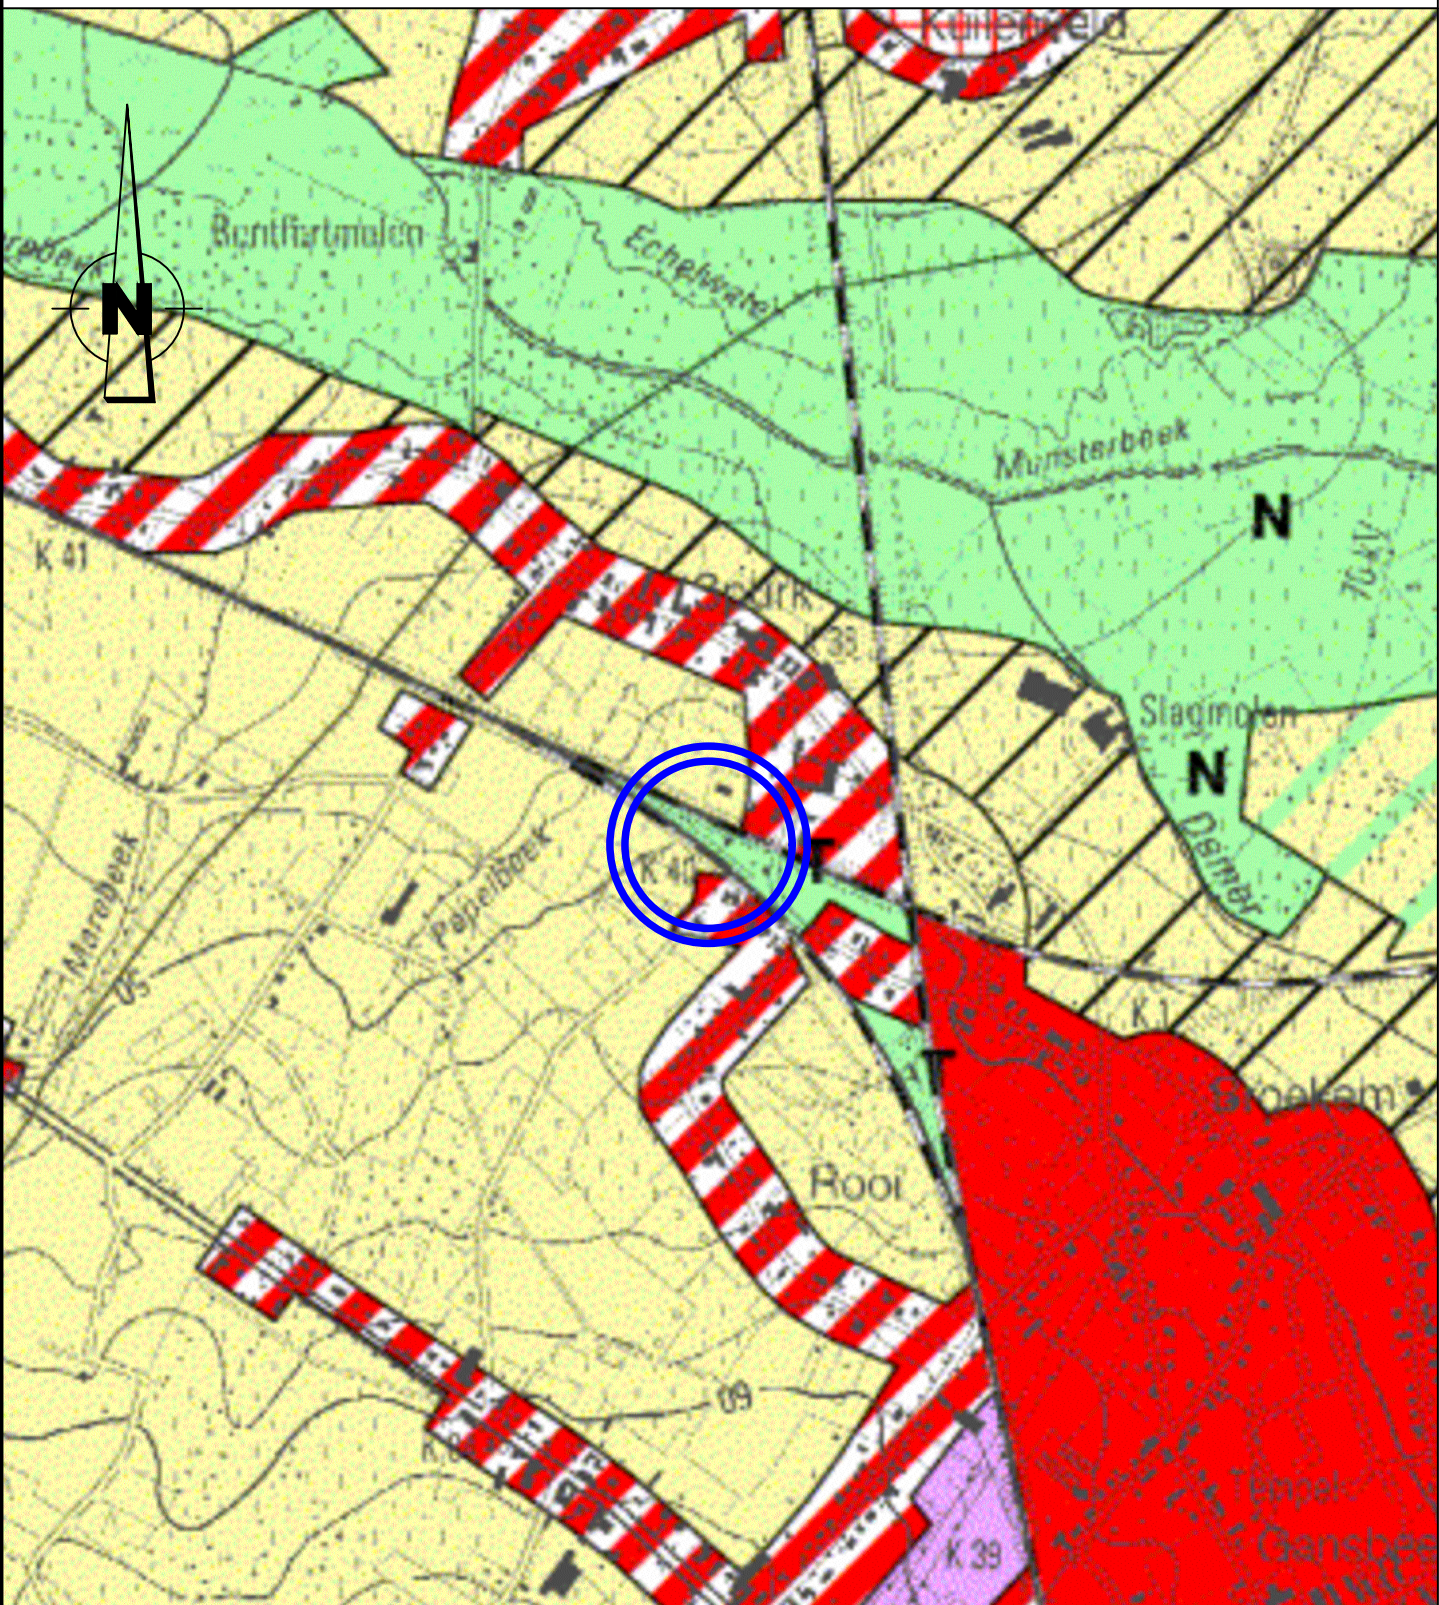

UITTREKSEL UIT DE ATLAS DER BUURTWEGEN

Schaal : 1/2.000


Gemeente : Bilzen
Afdeling 1, Bilzen, Sectie F
Kaartblad Bilzen nr 9

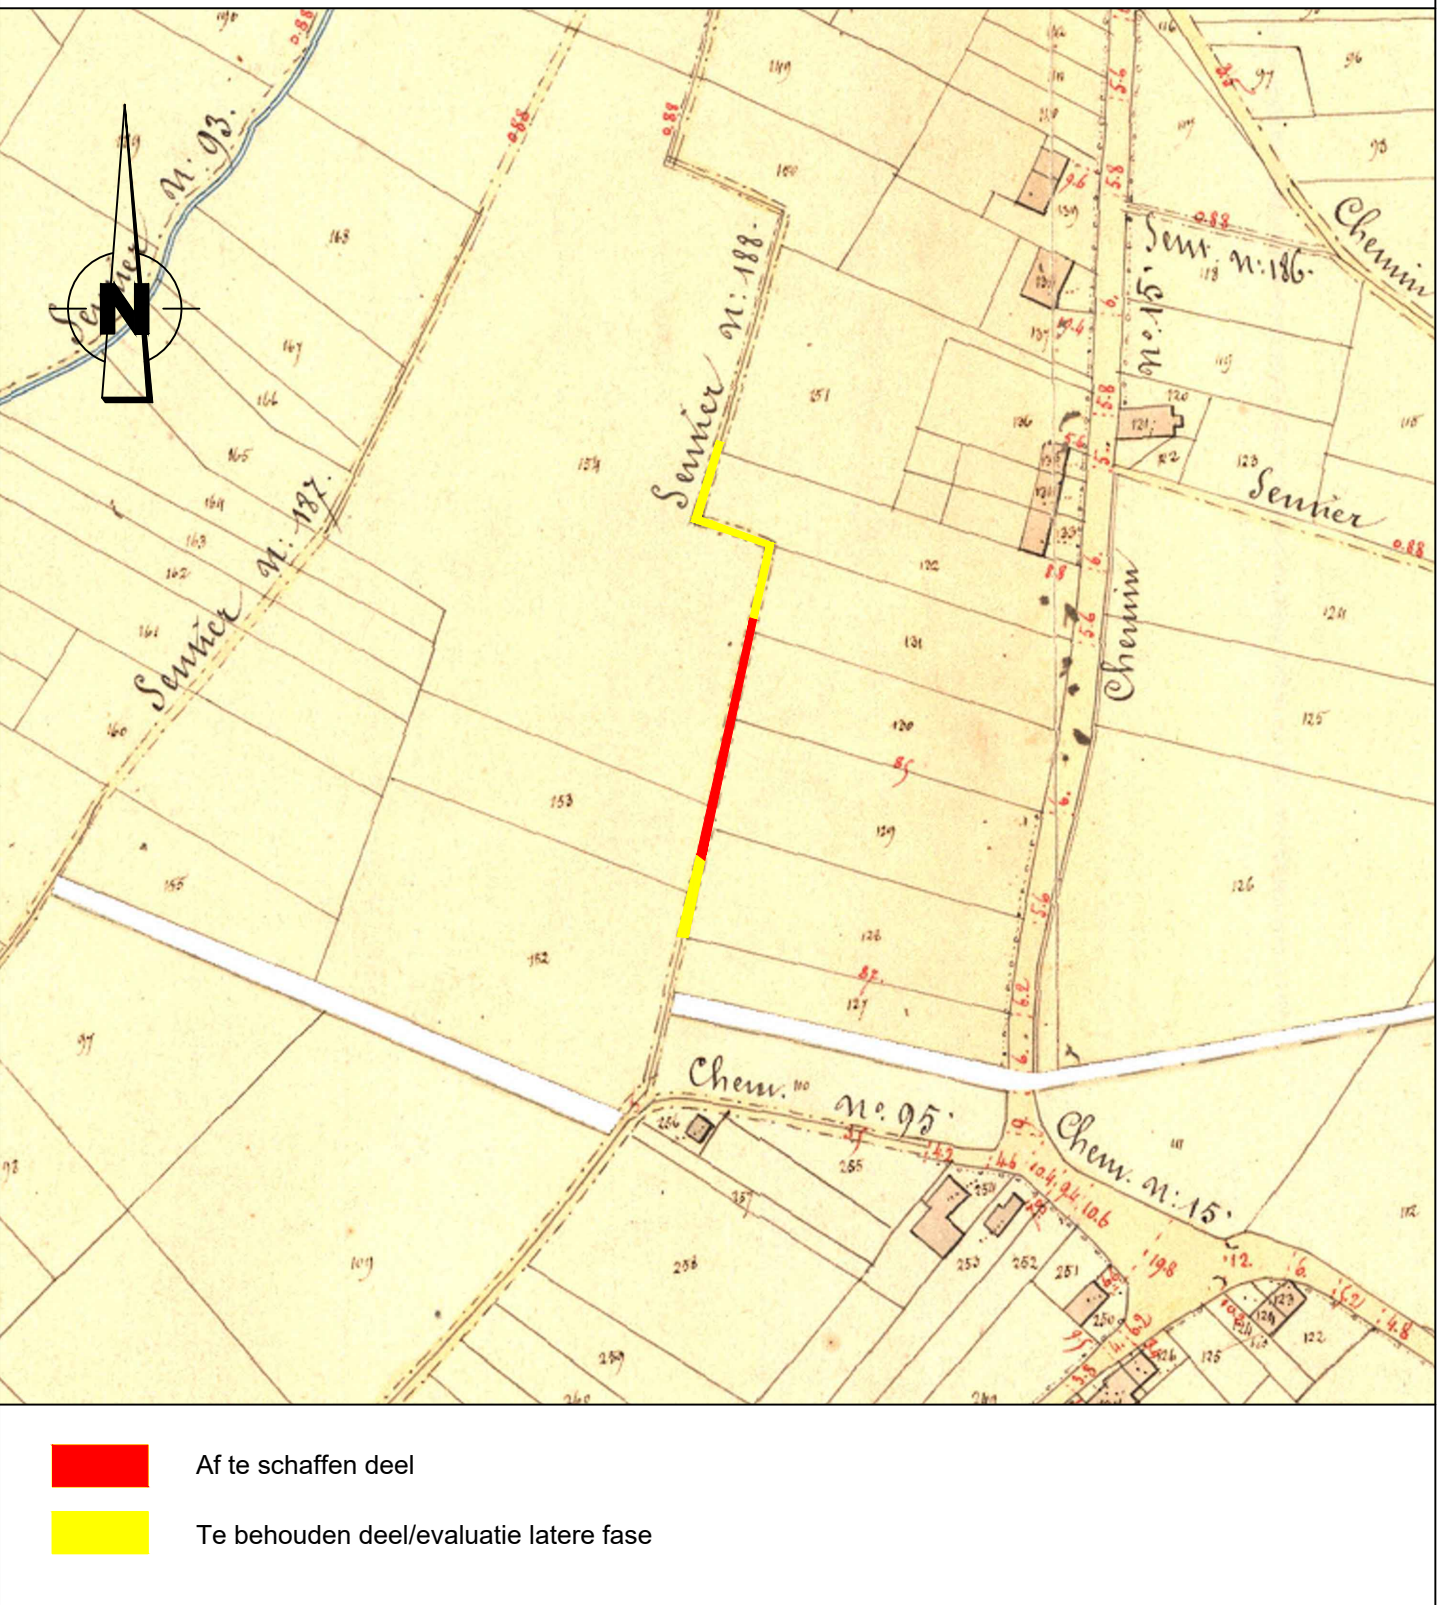

SITUATIEPLAN

Schaal : 1/2.000

Gemeente : Bilzen
Afdeling 1, Bilzen, Sectie F

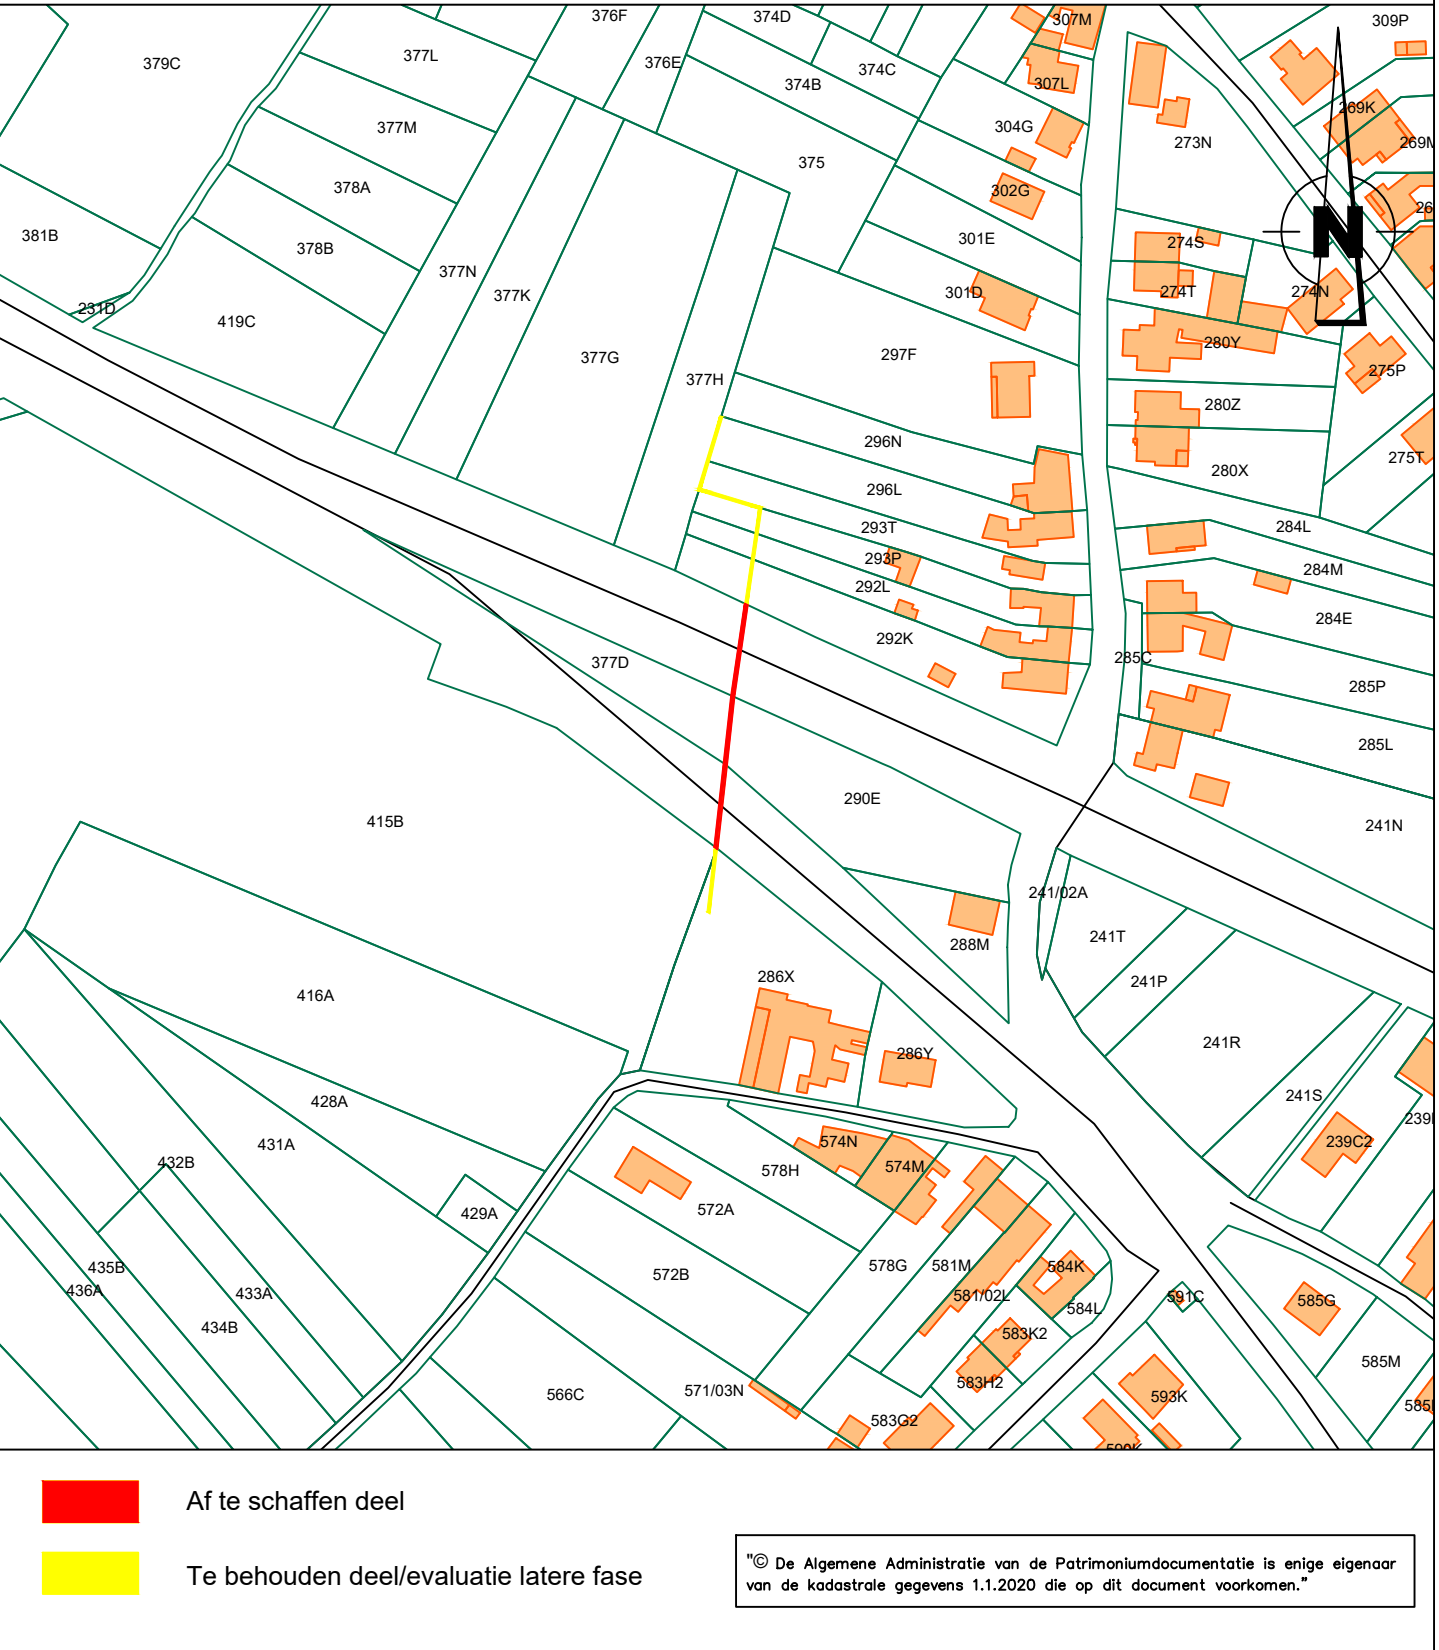

LEGENDE GRONDPLAN

coördinaatpunt

af te schaffen deel buurtweg

te behouden deel buurtweg/evaluatie latere fase


voetweg nr. 188		
Lambert 1972 coördinaten, meters		
NR.	X	Y
1	229754.64	175664.87
2	229755.47	175664.47
3	229746.11	175597.66
4	229745.31	175598.26

De totale oppervlakte 1-2-3-4 van het af te schaffen gedeelte voetweg nr. 188 : 59ca
voetweg nr.187 is deel van openbaar domein
en deel van percelen 377D en 290E

Afdeling	PerceelsNr	NaamEigenaar	AdresEigenaar	WoonplaatsEigenaar
1	F 290 E	Lambrechts Inge	Dorpsstraat 61	3740 Bilzen
1	F 290 E	Vanderstraeten Johnny	Hoogbrugstraat 12	3740 Bilzen
1	F 377 D	Nationale Maatschappij Der Belgische Spoorwegen	Frankrijkstraat 56	1060 Sint-Gillis

GRONDPLAN

Schaal : 1/500

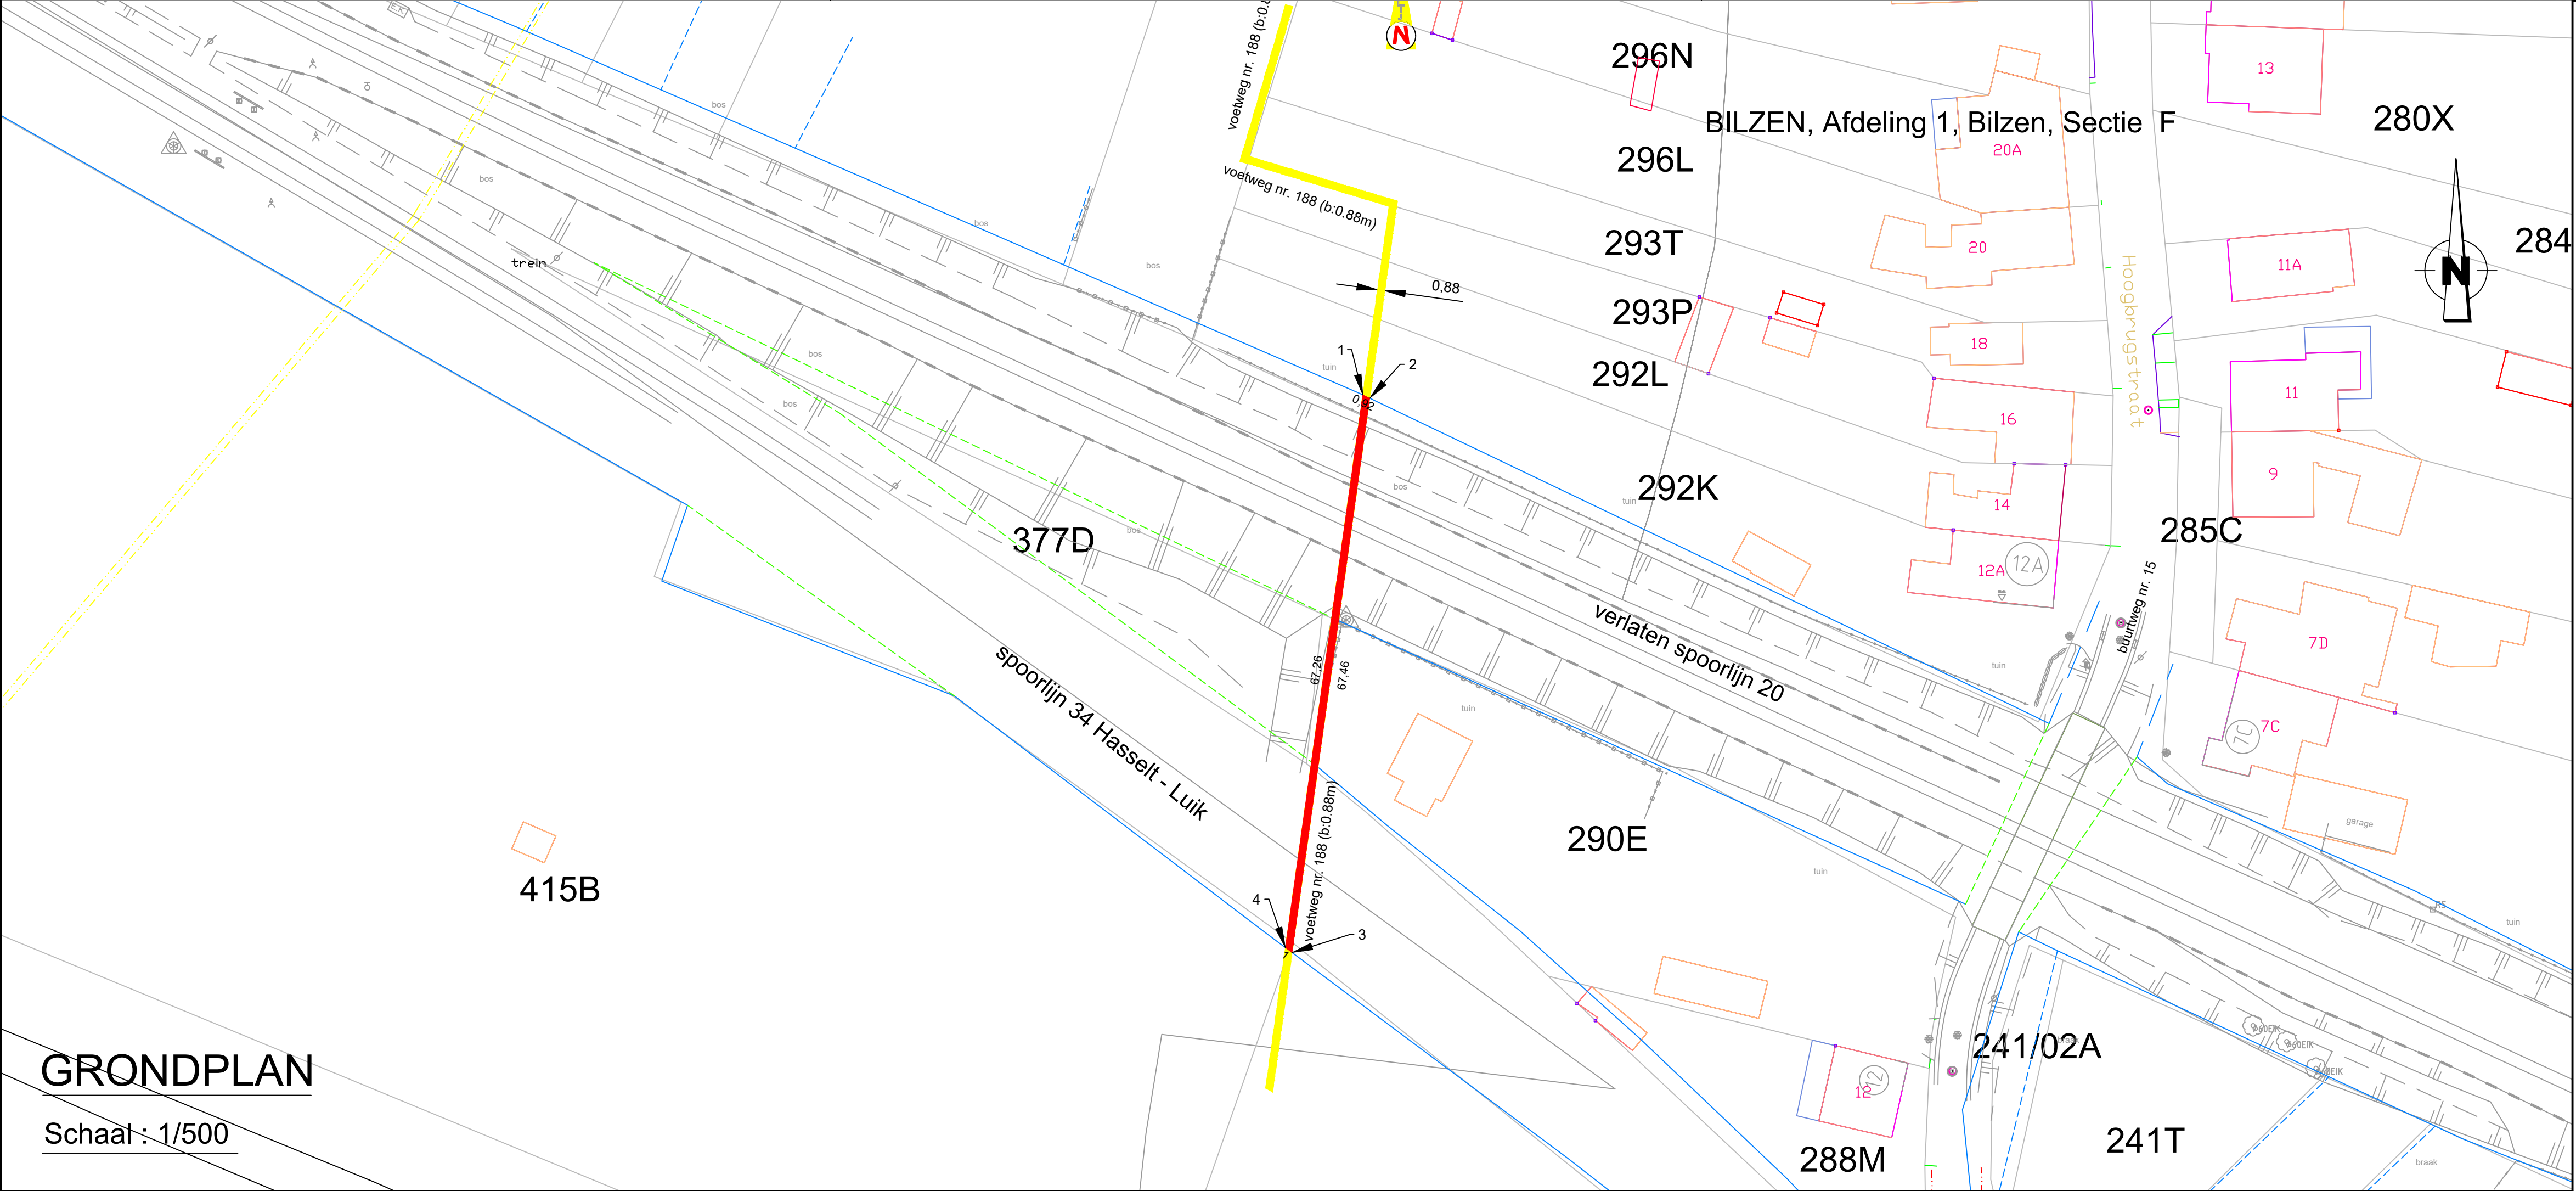

Provincie Limburg
Arrondissement Tongeren
Stad Bilzen

Gemeente Bilzen 1e afdeling, Bilzen, sectie F

Aanvraag tot afschaffing van
een gedeelte van voetweg nr. 188
uit atlas der buurtwegen Bilzen

Het College van Burgemeester en Schepenen van de Stad Bilzen bevestigt dat
onderhavig plan ten gemeentehuize ter inzage van het publiek werd neergelegd
gedurende het openbaar onderzoek van tot

Algemeen Directeur namens het Schepencollege de Burgemeester

Voorlopig goedgekeurd door de
gemeenteraad van de Stad Bilzen
in zitting van

Definitief goedgekeurd door de
gemeenteraad van de Stad Bilzen
in zitting van

Algemeen Directeur de Voorzitter van de Gemeenteraad Algemeen Directeur de Voorzitter van de Gemeenteraad

Bilzen, 19 oktober 2020:


Christiaan Ceysens
Landmeter-expert
LAN 161683
Binnendelweg 3,3600 Genk

DOSSIER BUURTWEGEN SPARTACUS plannummer: BI S188

LIGGINGSPLAN

Schaal : 1/10.000


INGEKLEURD VOLGENS HET GEWESTPLAN HASSELT - GENK

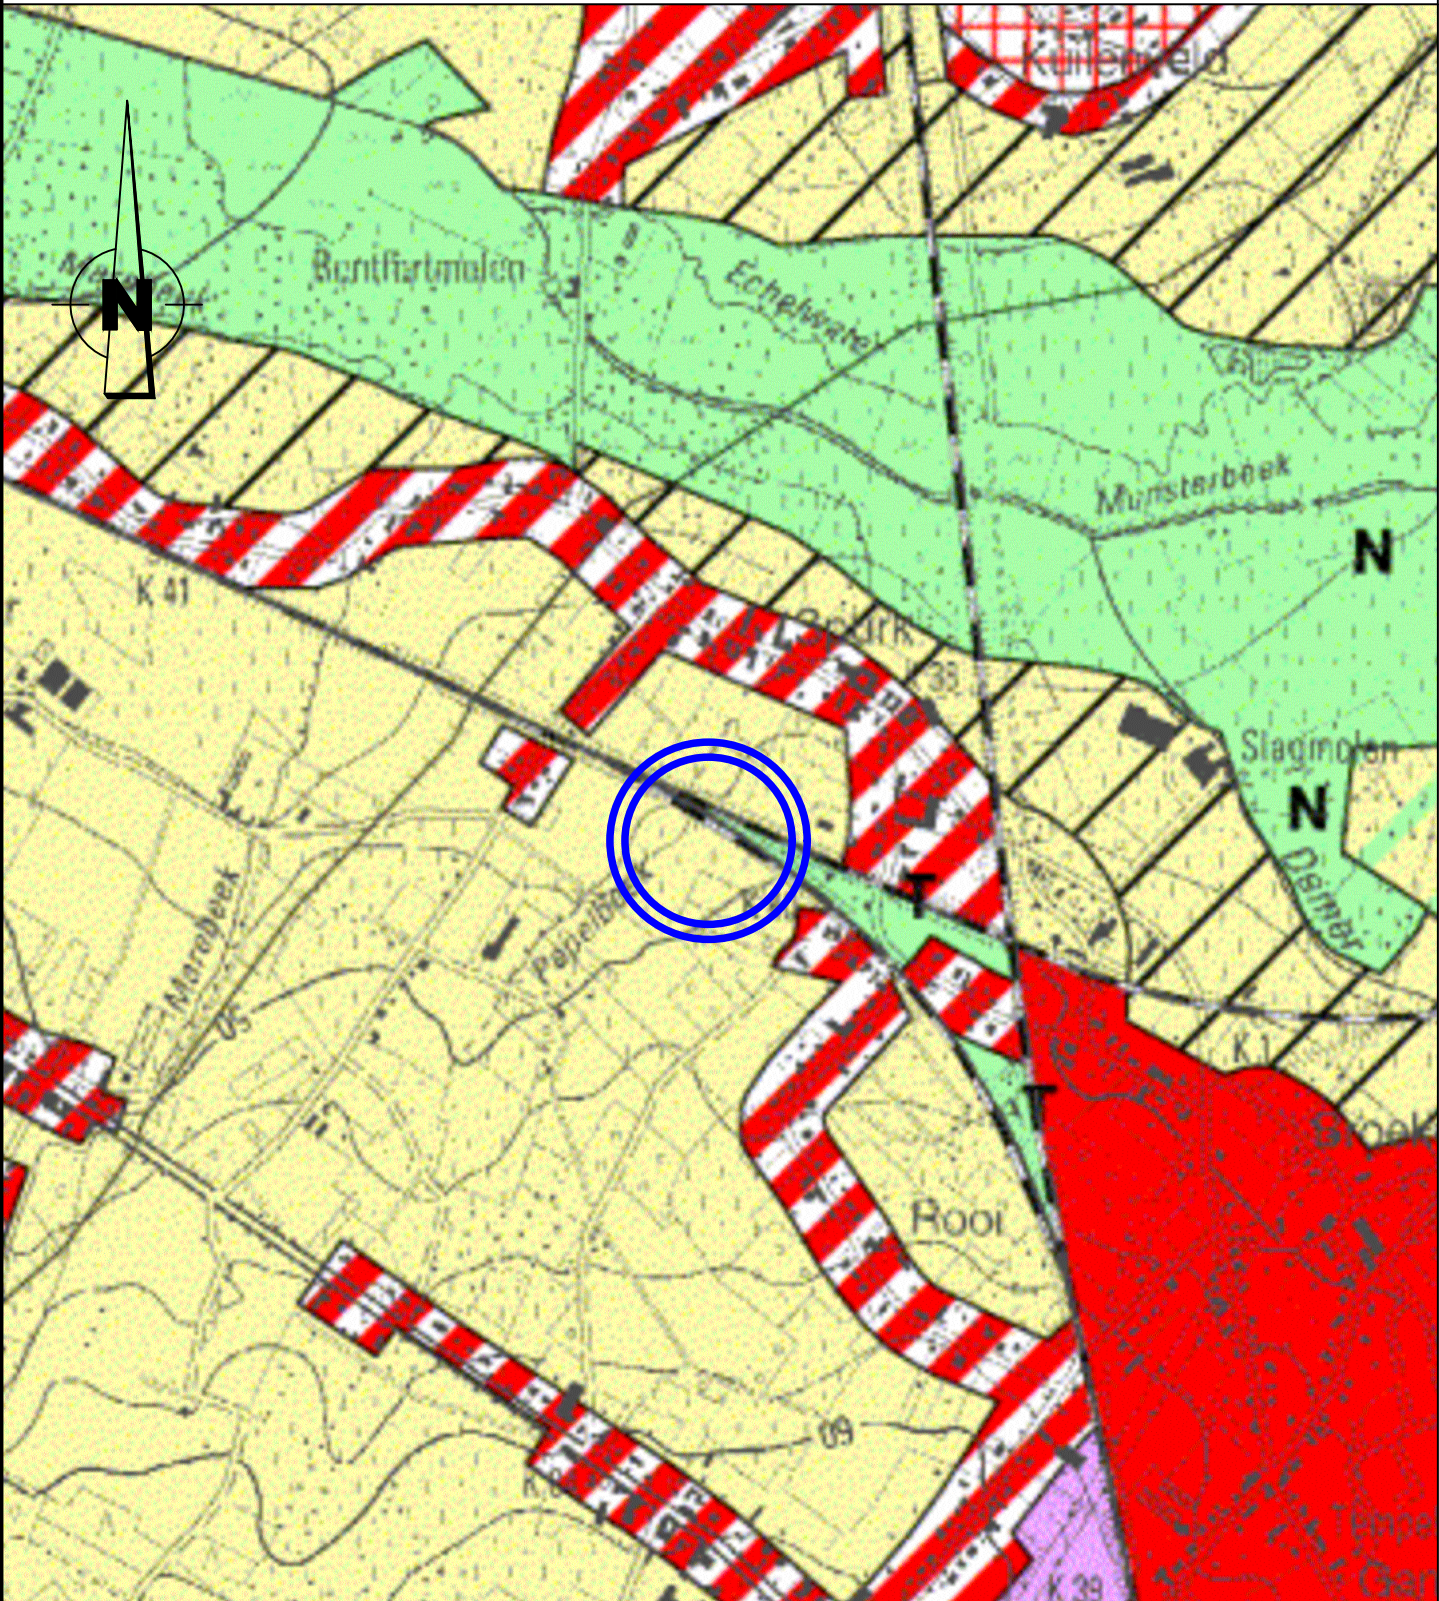

UITTREKSEL UIT DE ATLAS DER BUURTWEGEN

Schaal : 1/2.000


Gemeente : Bilzen
Afdeling 1, Bilzen, Sectie F
Kaartblad Bilzen nr 9

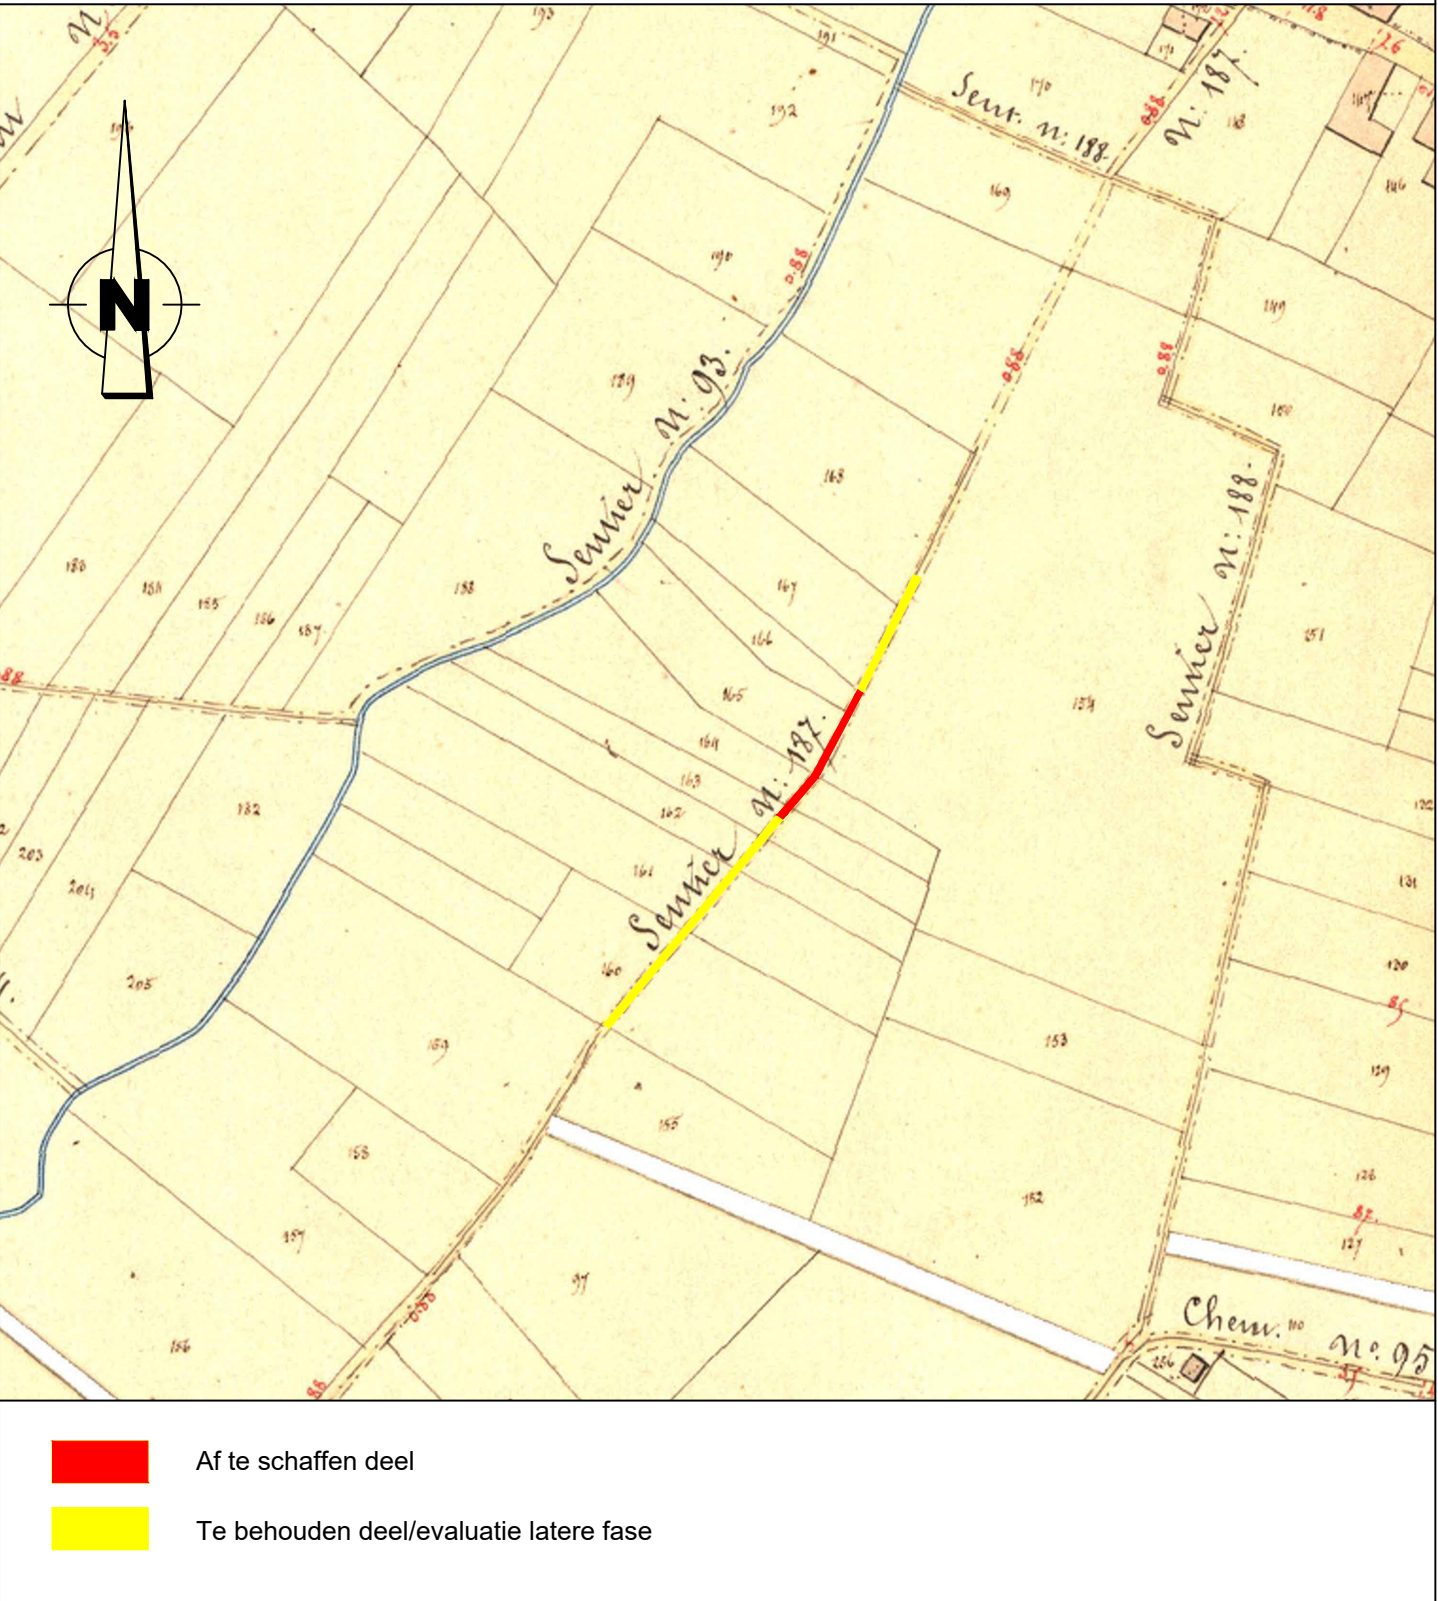

SITUATIEPLAN

Schaal : 1/2.000

Gemeente : Bilzen
Afdeling 1, Bilzen, Sectie F

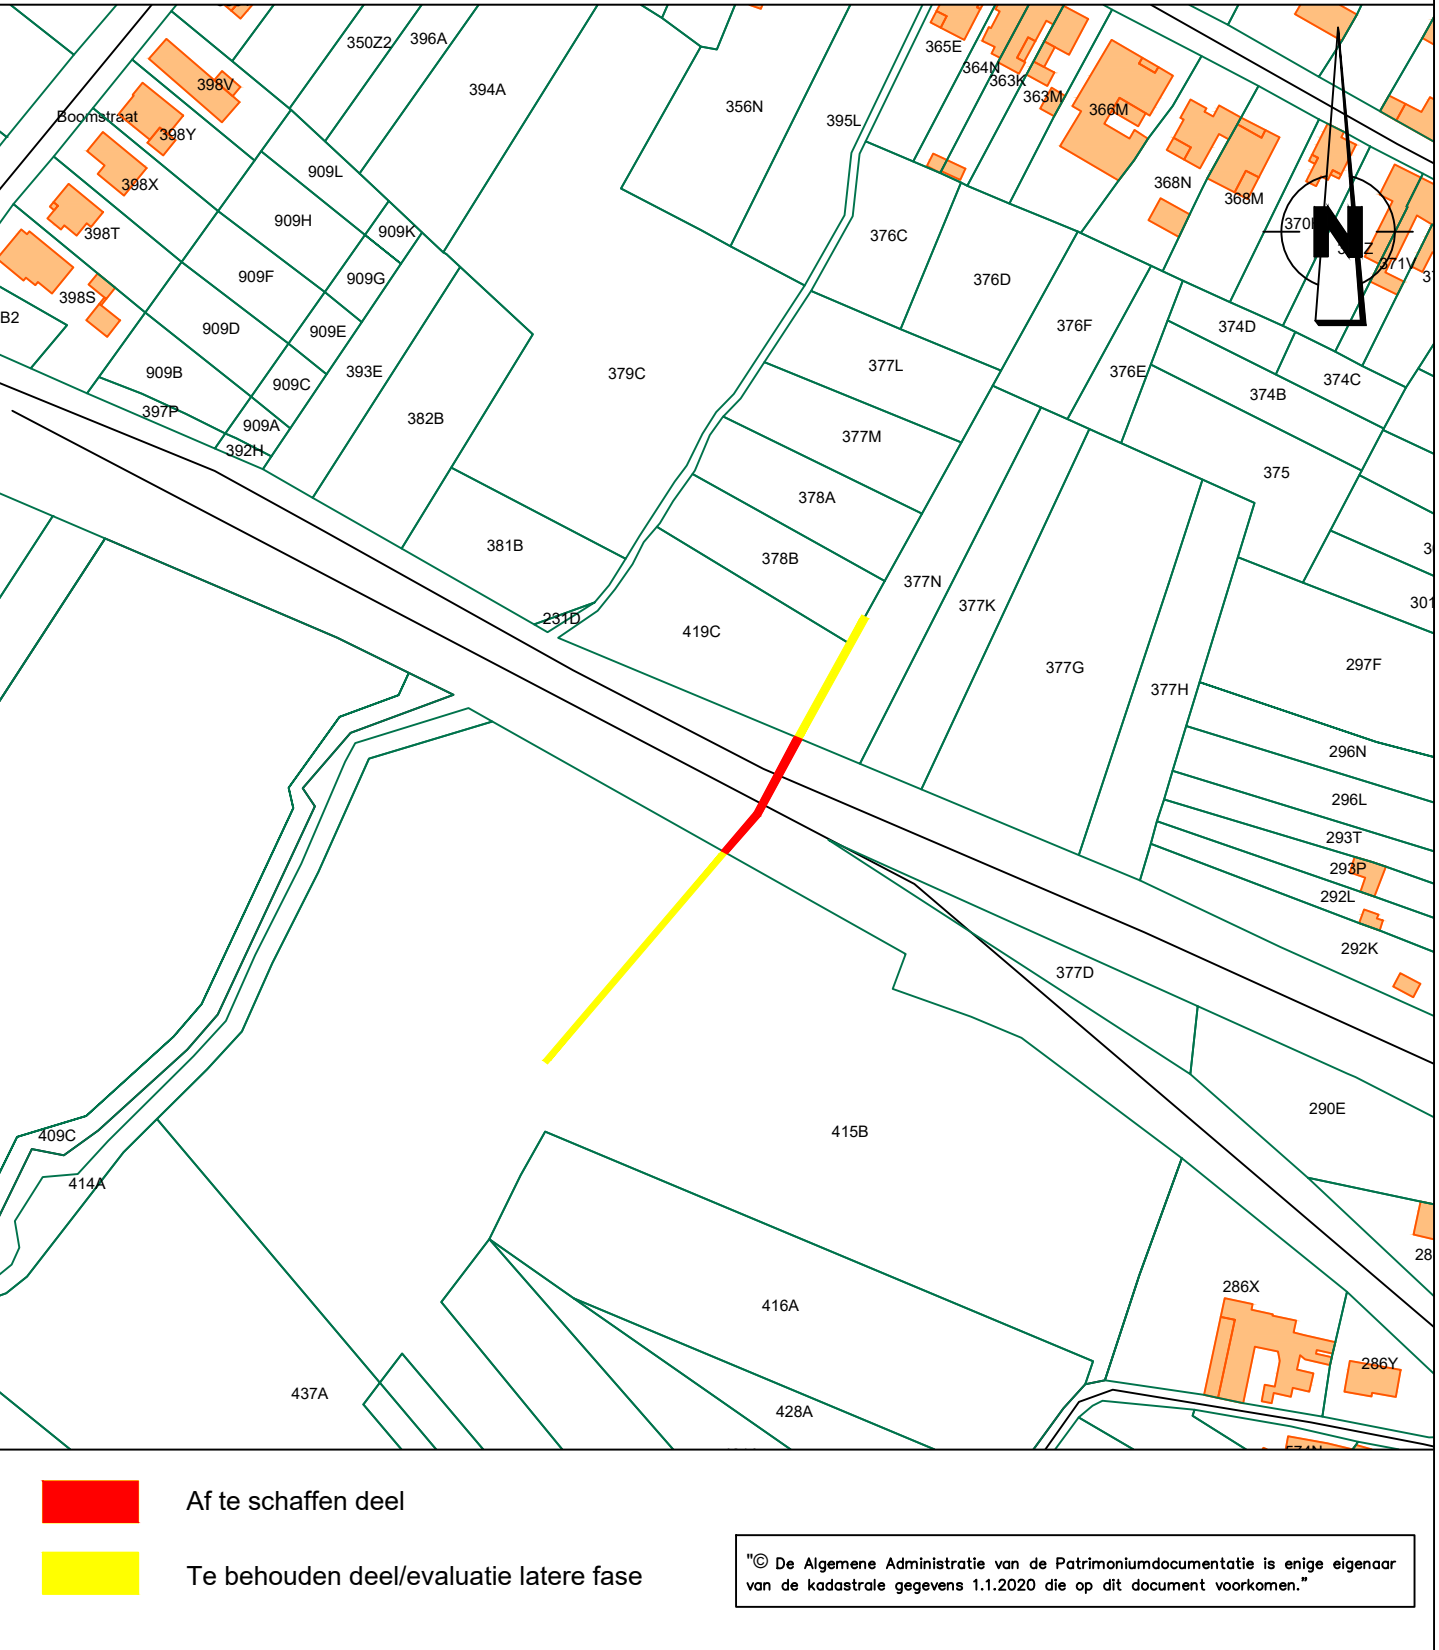

LEGENDE GRONDPLAN

coördinaatpunt

af te schaffen deel buurtweg


te behouden deel buurtweg/evaluatie latere fase

voetweg nr. 187		
Lambert 1972 coördinaten, meters		
NR.	X	Y
1	229653.42	175708.85
2	229654.24	175708.49
3	229640.86	175685.94
4	229631.67	175675.16
5	229630.89	175675.6
6	229640.15	175686.45

De totale oppervlakte 1-2-3-4-5-6 van het af te schaffen gedeelte voetweg nr. 187 : 36ca
voetweg nr.187 is deel van openbaar domein

GRONDPLAN

Schaal : 1/500

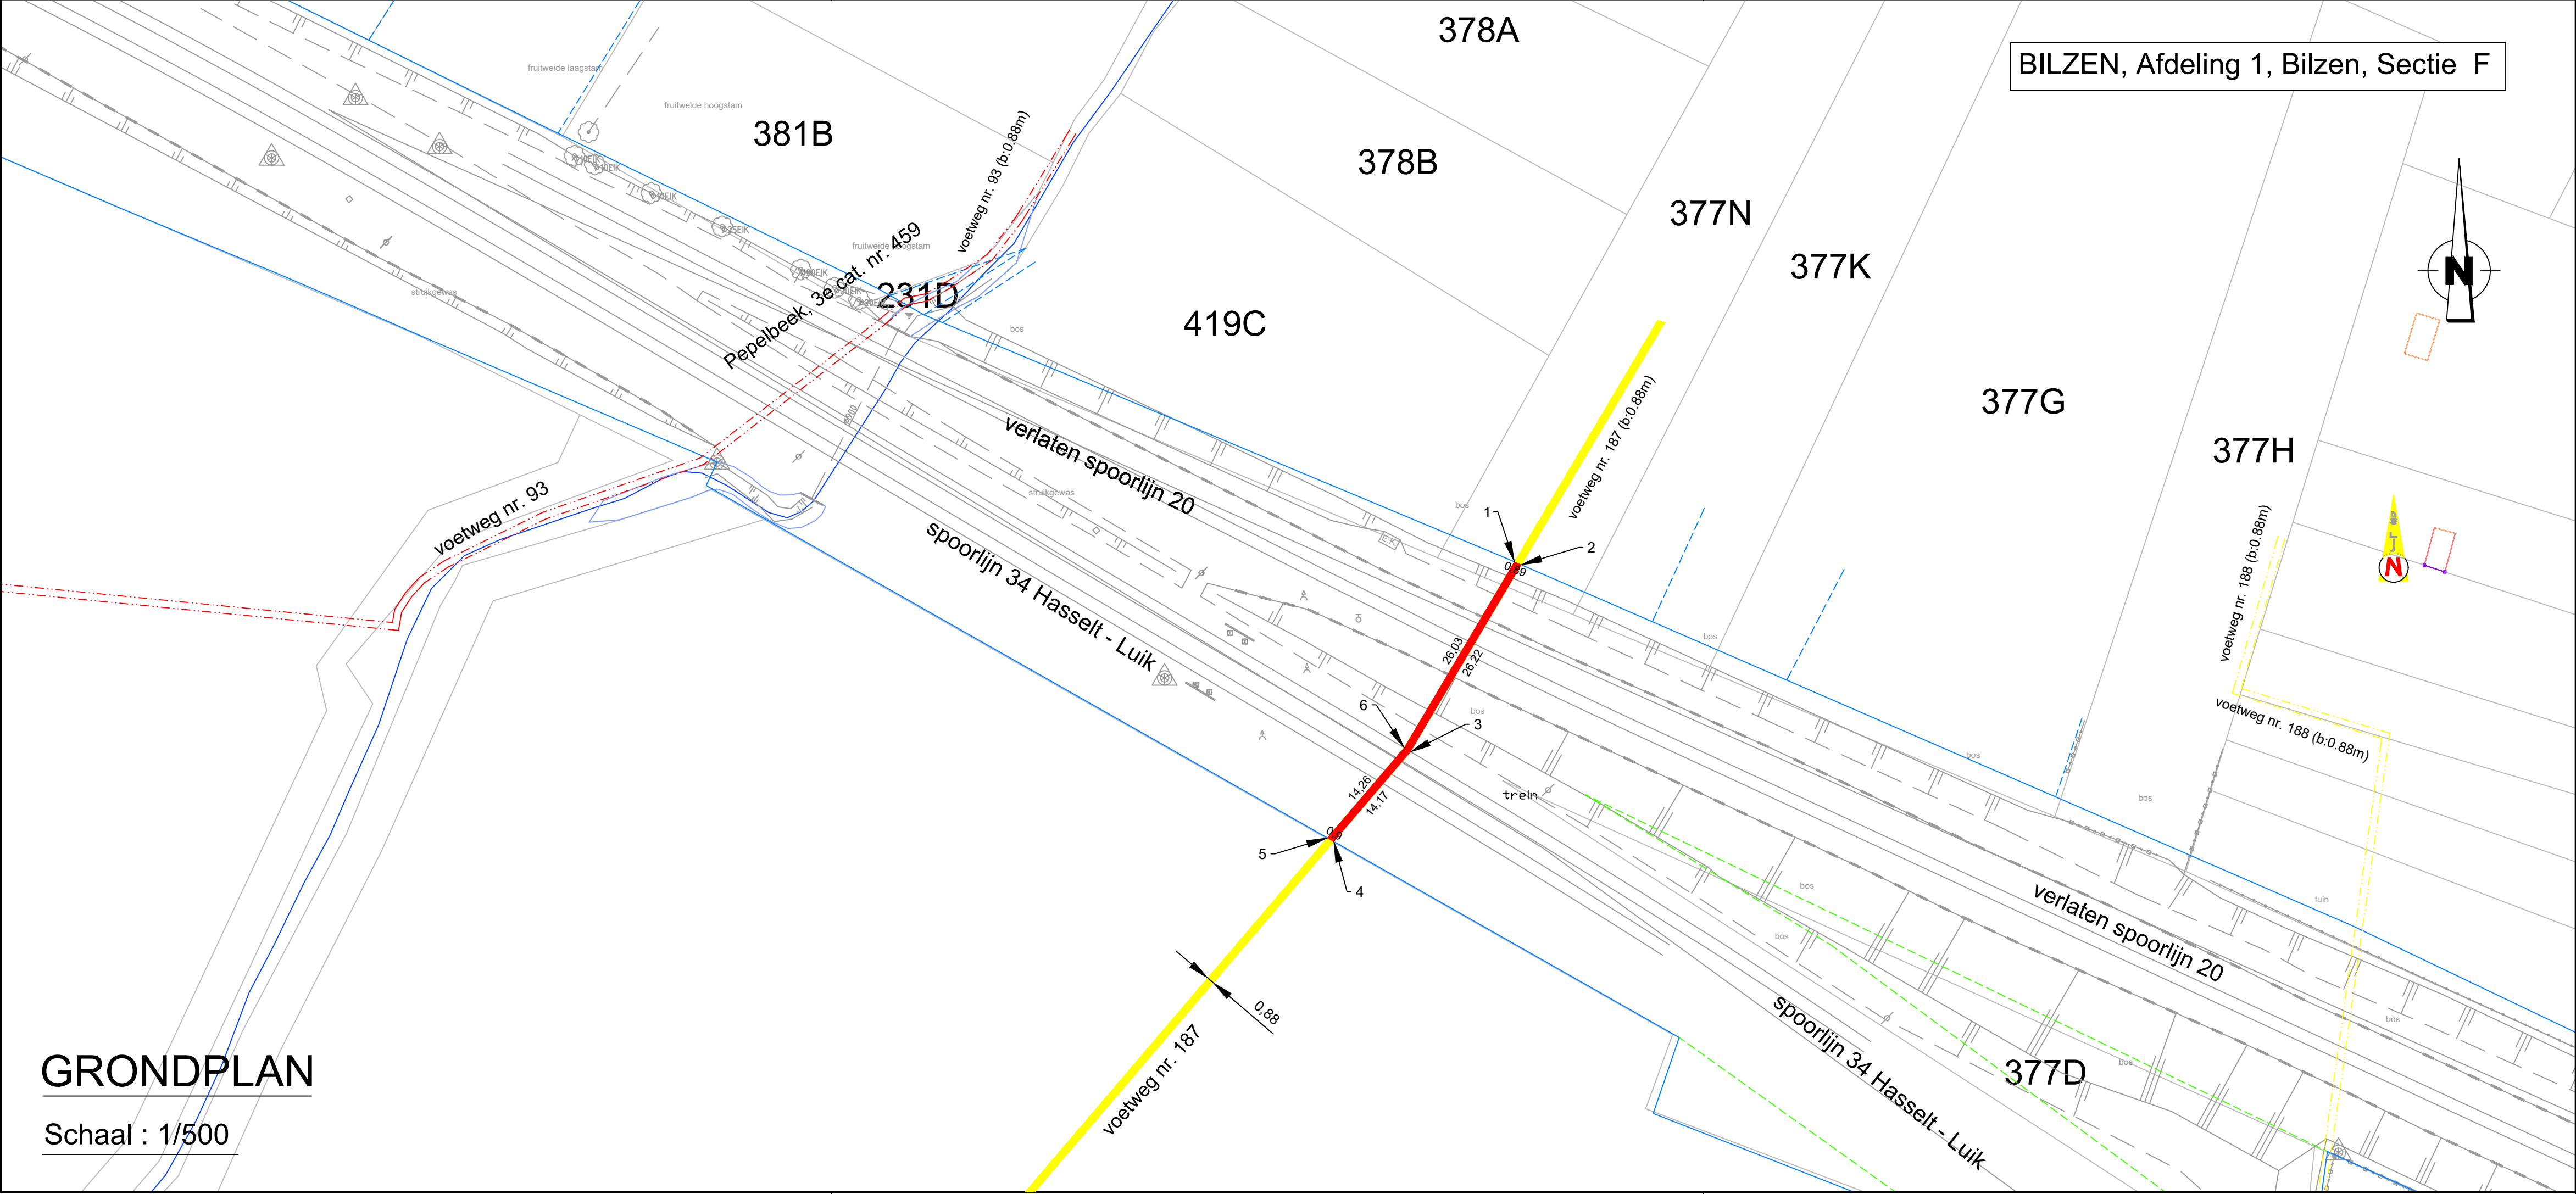

BILZEN, Afdeling 1, Bilzen, Sectie F



Provincie Limburg
Arrondissement Tongeren
Stad Bilzen

Gemeente Bilzen 1e afdeling, Bilzen, sectie F

Aanvraag tot afschaffing van
een gedeelte van voetweg nr. 187
uit atlas der buurtwegen Bilzen

Het College van Burgemeester en Schepenen van de Stad Bilzen bevestigt dat
onderhavig plan ten gemeentehuize ter inzage van het publiek werd neergelegd
gedurende het openbaar onderzoek van tot

Algemeen Directeur namens het Schepencollege de Burgemeester

Voorlopig goedgekeurd door de
gemeenteraad van de Stad Bilzen
in zitting van

Definitief goedgekeurd door de
gemeenteraad van de Stad Bilzen
in zitting van

Algemeen Directeur de Voorzitter van de Gemeenteraad Algemeen Directeur de Voorzitter van de Gemeenteraad

Bilzen, 19 oktober 2020:


Christiaan Ceyssens
Landmeter-expert
LAN 161683
Binnendielweg 3,3600 Genk

DOSSIER BUURTWEGEN SPARTACUS plannummer: BI S187

LIGGINGSPLAN

Schaal : 1/10.000


INGEKLEURD VOLGENS HET GEWESTPLAN HASSELT - GENK

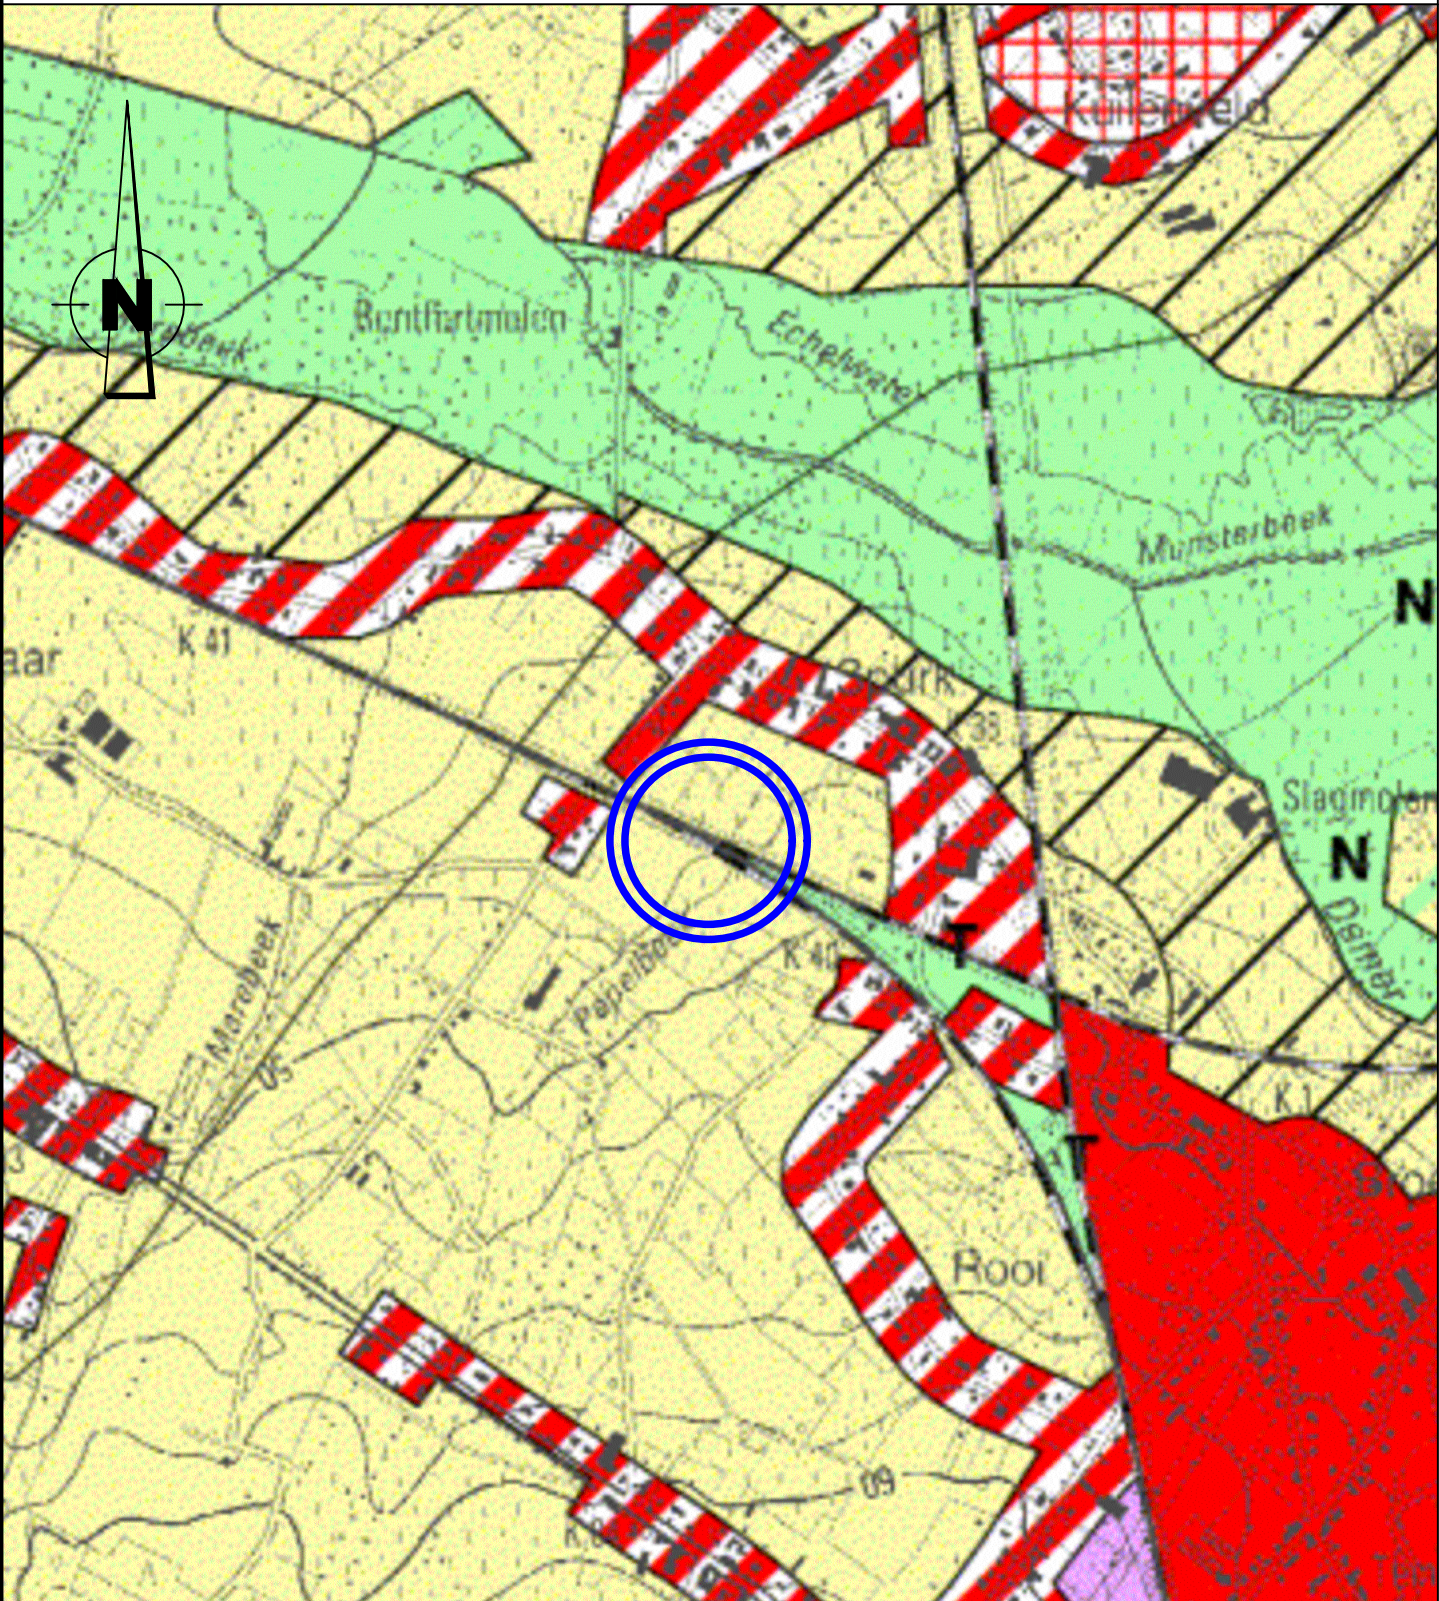

UITTREKSEL UIT DE ATLAS DER BUURTWEGEN

Schaal : 1/2.000


Gemeente : Bilzen
Afdeling 1, Bilzen, Sectie F
Kaartblad Bilzen nr 9

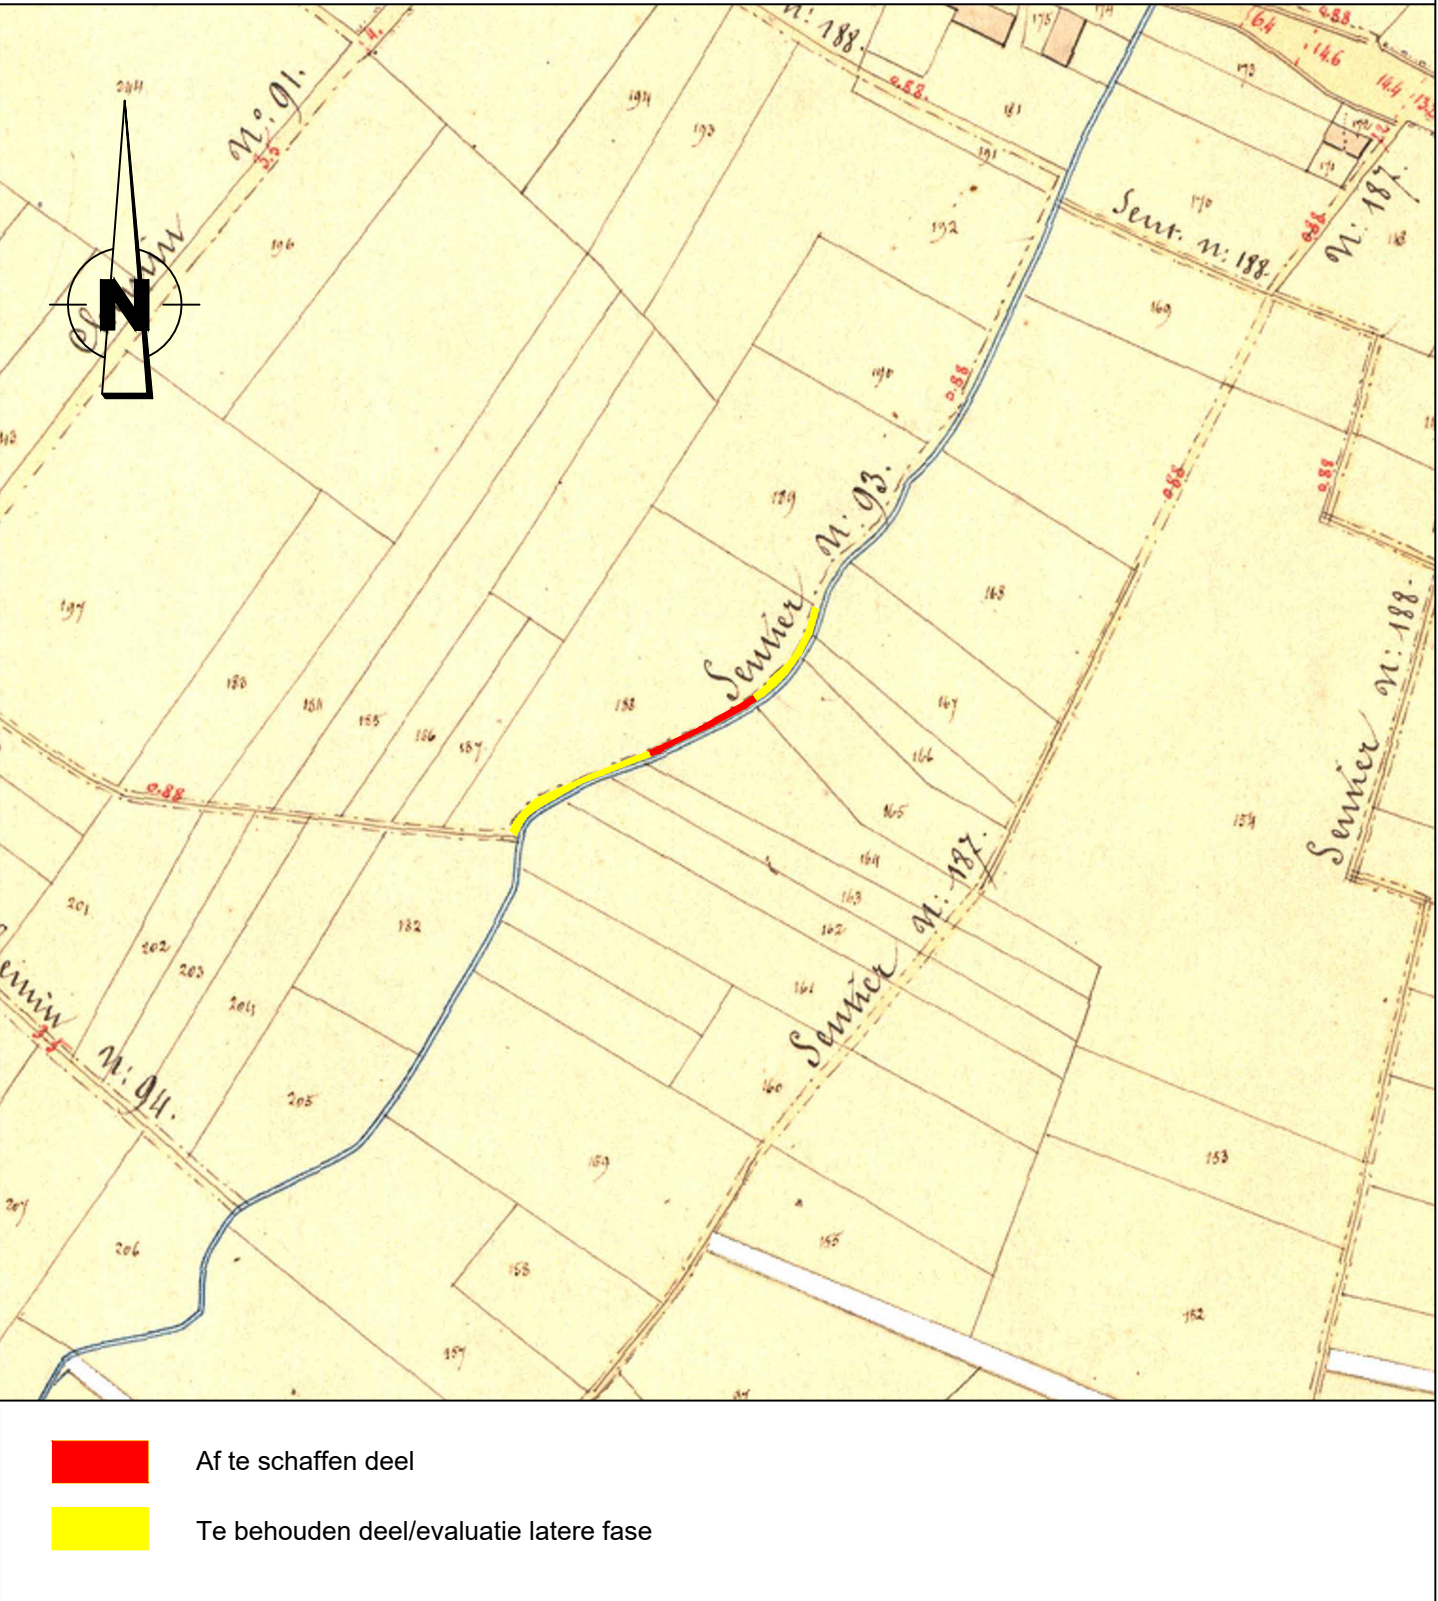

SITUATIEPLAN

Schaal : 1/2.000

Gemeente : Bilzen
Afdeling 1, Bilzen, Sectie F

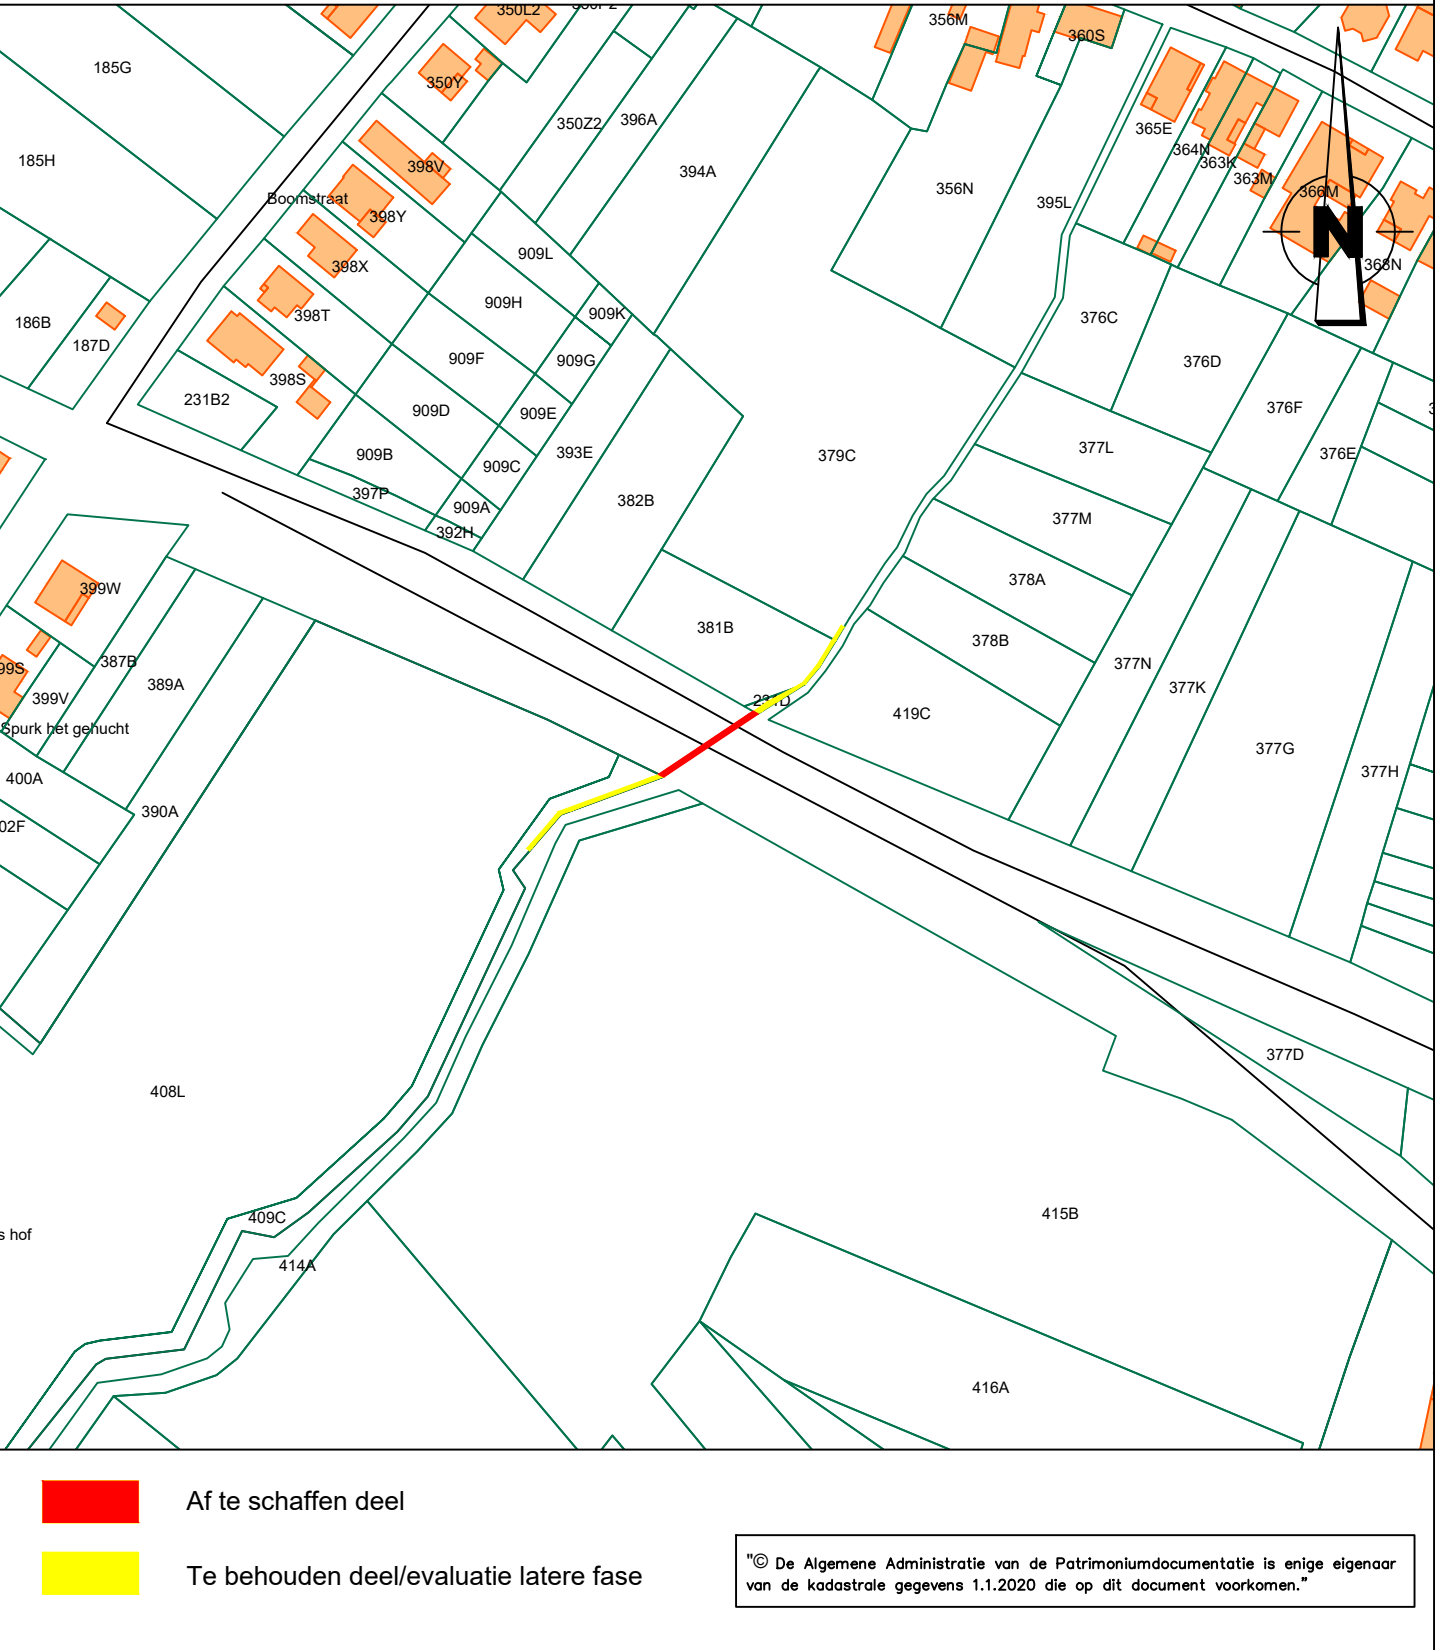

LEGENDE GRONDPLAN


coördinaatpunt
af te schaffen deel buurtweg
te behouden deel buurtweg/evaluatie latere fase

voetweg nr. 93		
Lambert 1972 coördinaten, meters		
NR.	X	Y
1	229579.51	175740.2
2	229590.32	175739.74
3	229577.8	175737.57
4	229556.62	175721.19
5	229555.69	175721.59
6	229577.24	175738.25

De totale oppervlakte 1-2-3-4-5-6 van het af te schaffen gedeelte voetweg nr. 93 : 27ca
voetweg nr.93 is deel van openbaar domein

GRONDPLAN

Schaal : 1/500

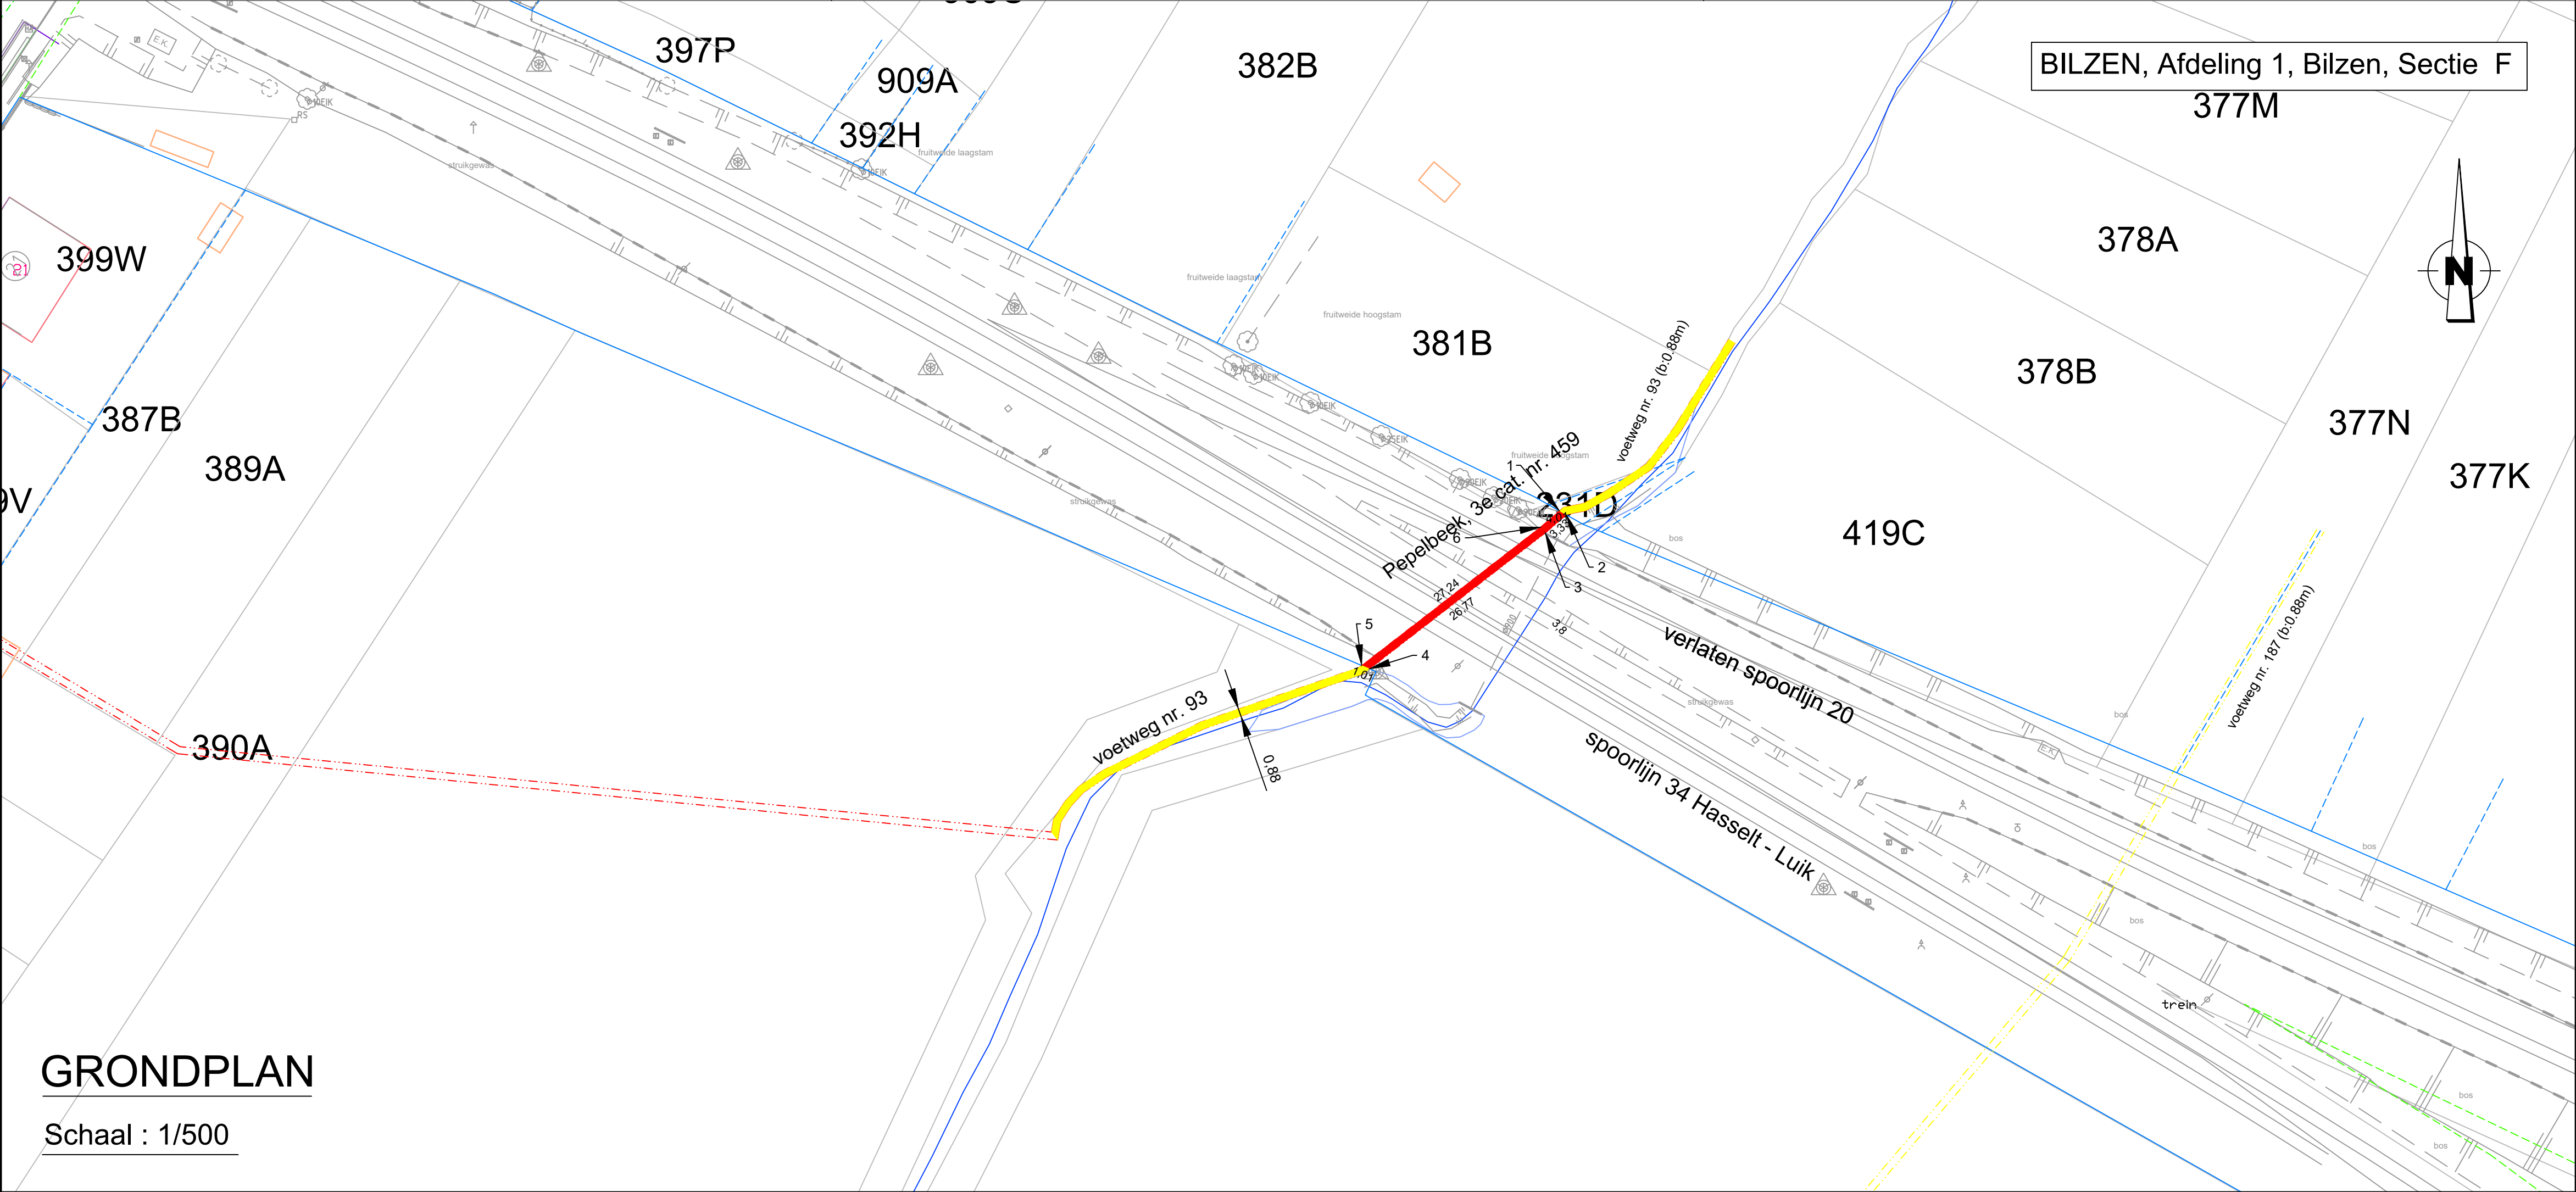

Provincie Limburg
Arrondissement Tongeren
Stad Bilzen

Gemeente Bilzen 1e afdeling, Bilzen, sectie F

Aanvraag tot afschaffing van
een gedeelte van voetweg nr. 93
uit atlas der buurtwegen Bilzen

Het College van Burgemeester en Schepenen van de Stad Bilzen bevestigt dat
onderhavig plan ten gemeentehuize ter inzage van het publiek werd neergelegd
gedurende het openbaar onderzoek van tot

Algemeen Directeur namens het Schepencollege de Burgemeester

Voorlopig goedgekeurd door de
gemeenteraad van de Stad Bilzen
in zitting van

Definitief goedgekeurd door de
gemeenteraad van de Stad Bilzen
in zitting van

Algemeen Directeur de Voorzitter van de Gemeenteraad Algemeen Directeur de Voorzitter van de Gemeenteraad

Bilzen, 19 oktober 2020:


Christiaan Ceyskens
Landmeter-expert
LAN 161683
Binnendwerg 3,3600 Genk

DOSSIER BUURTWEGEN SPARTACUS plannummer: BI S93

LIGGINGSPLAN

Schaal : 1/10.000


INGEKLEURD VOLGENS HET GEWESTPLAN HASSELT - GENK

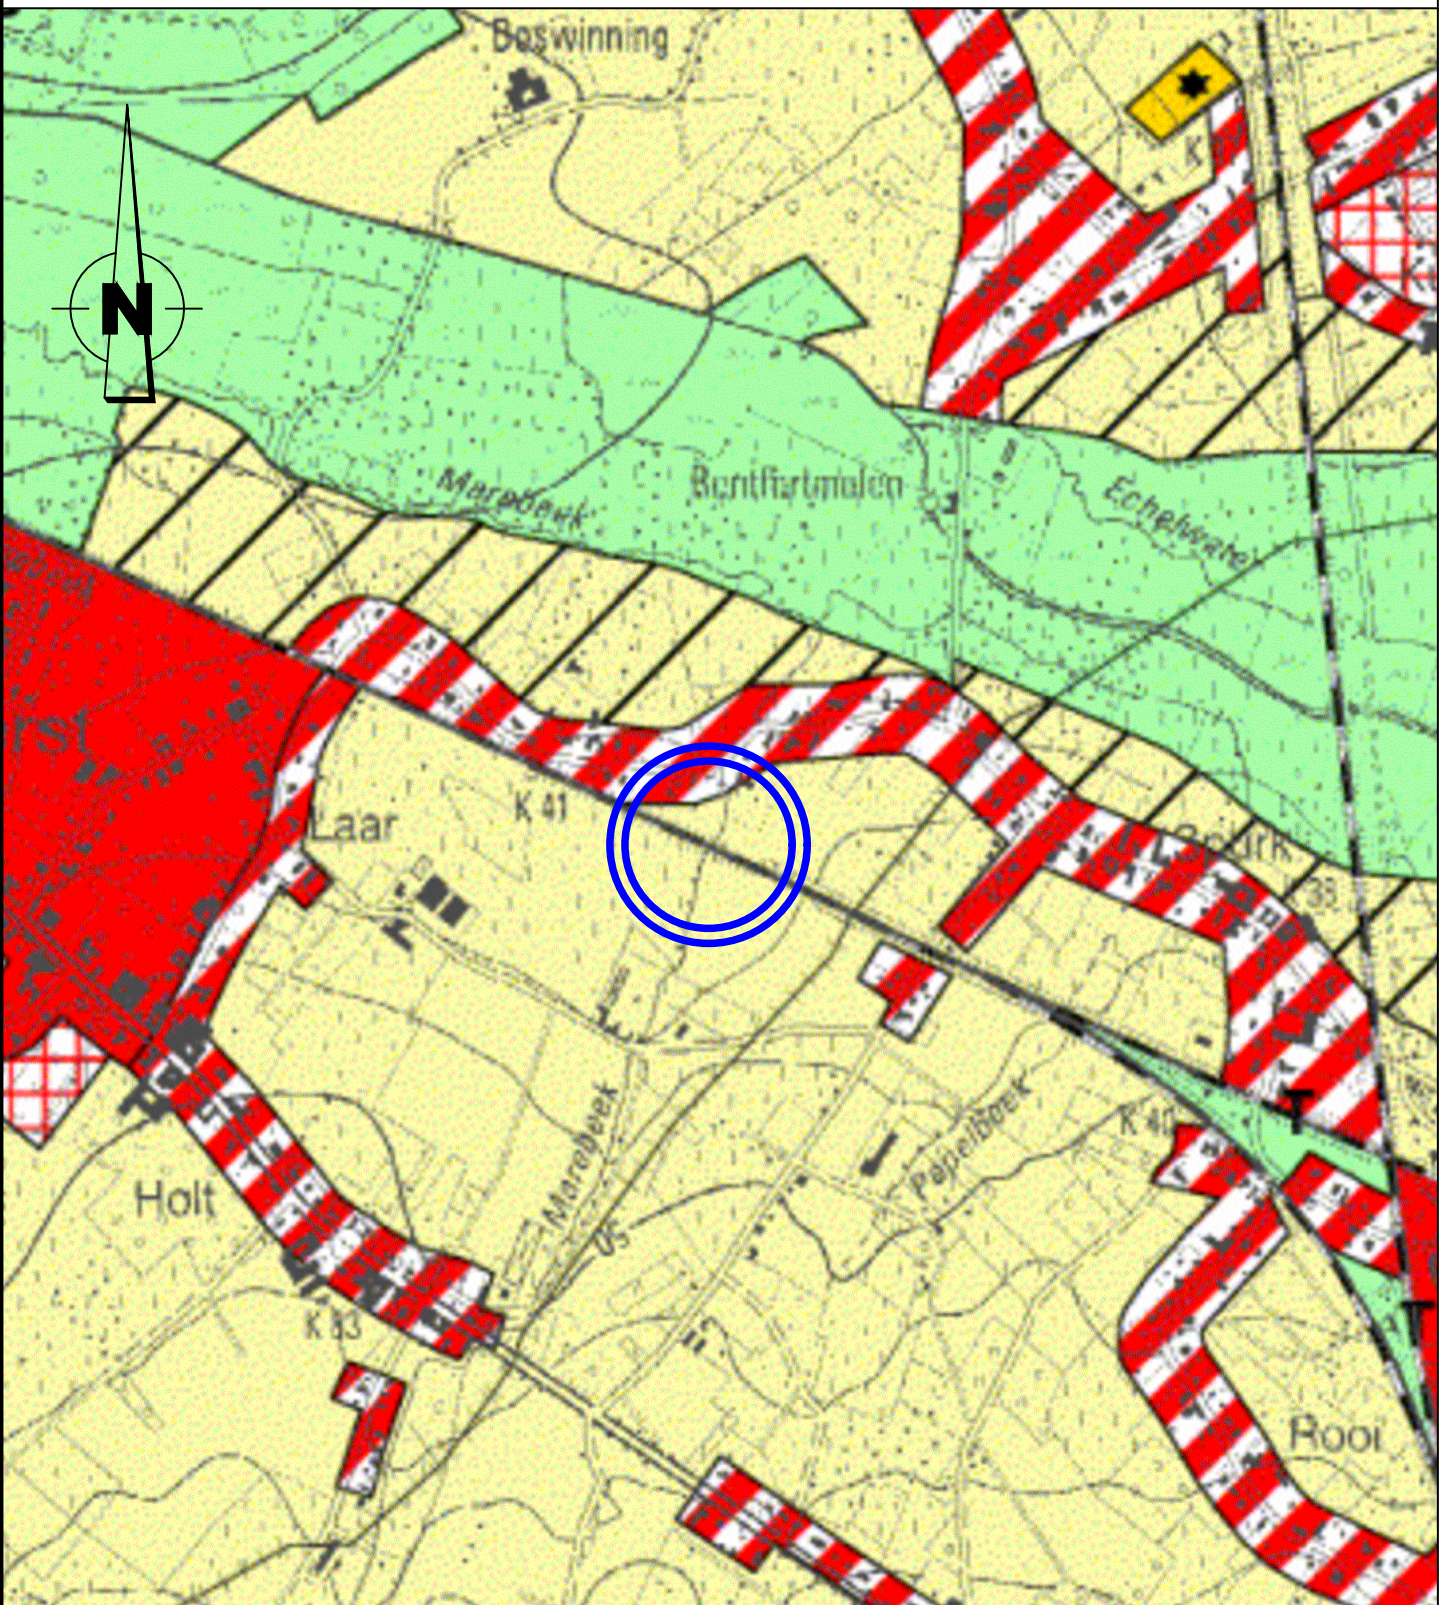

UITTREKSEL UIT DE ATLAS DER BUURTWEGEN

Schaal : 1/2.000


Gemeente : Bilzen
Afdeling 1, Bilzen, Sectie D
Kaartblad Bilzen nr 9

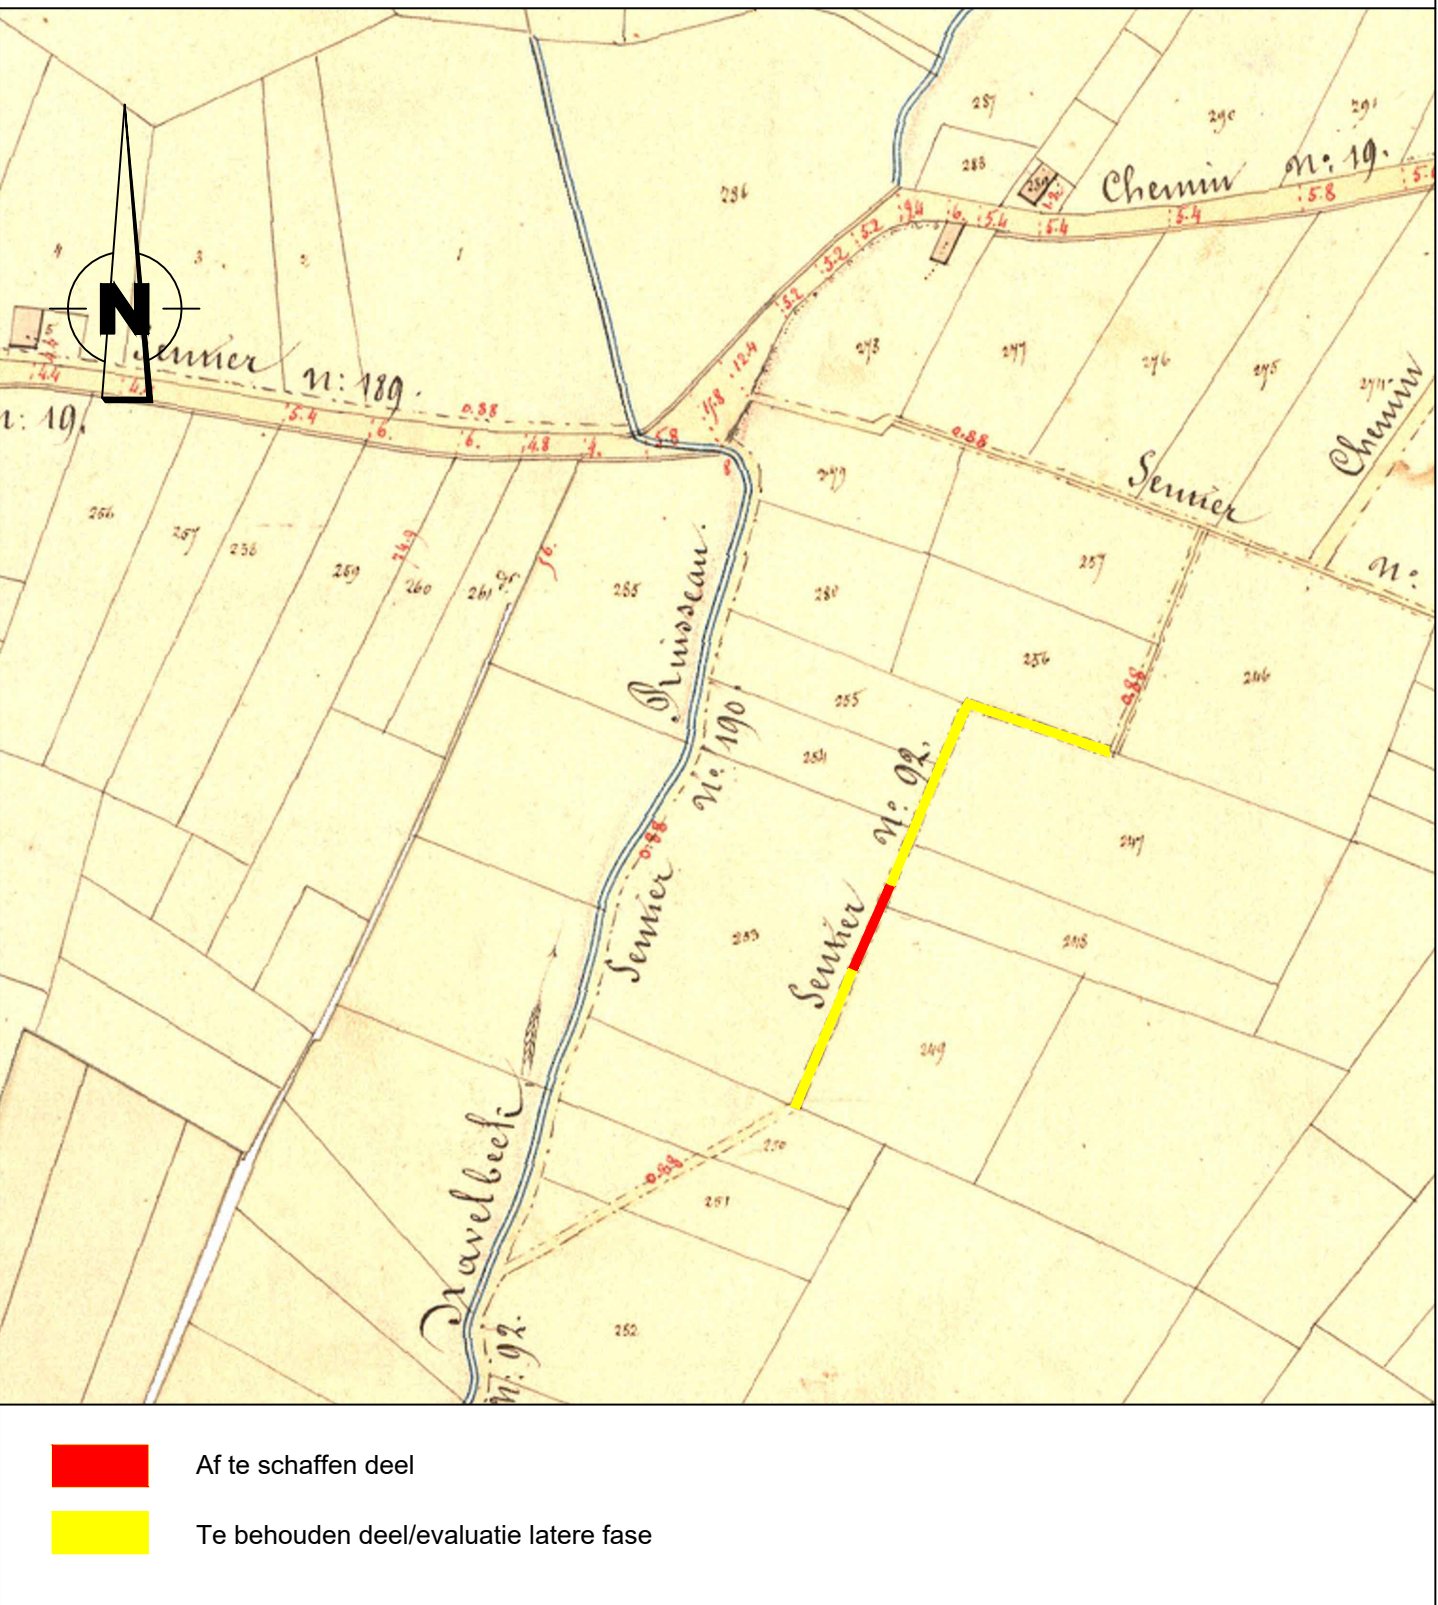

SITUATIEPLAN

Schaal : 1/2.000

Gemeente : Bilzen
Afdeling 1, Bilzen, Sectie D

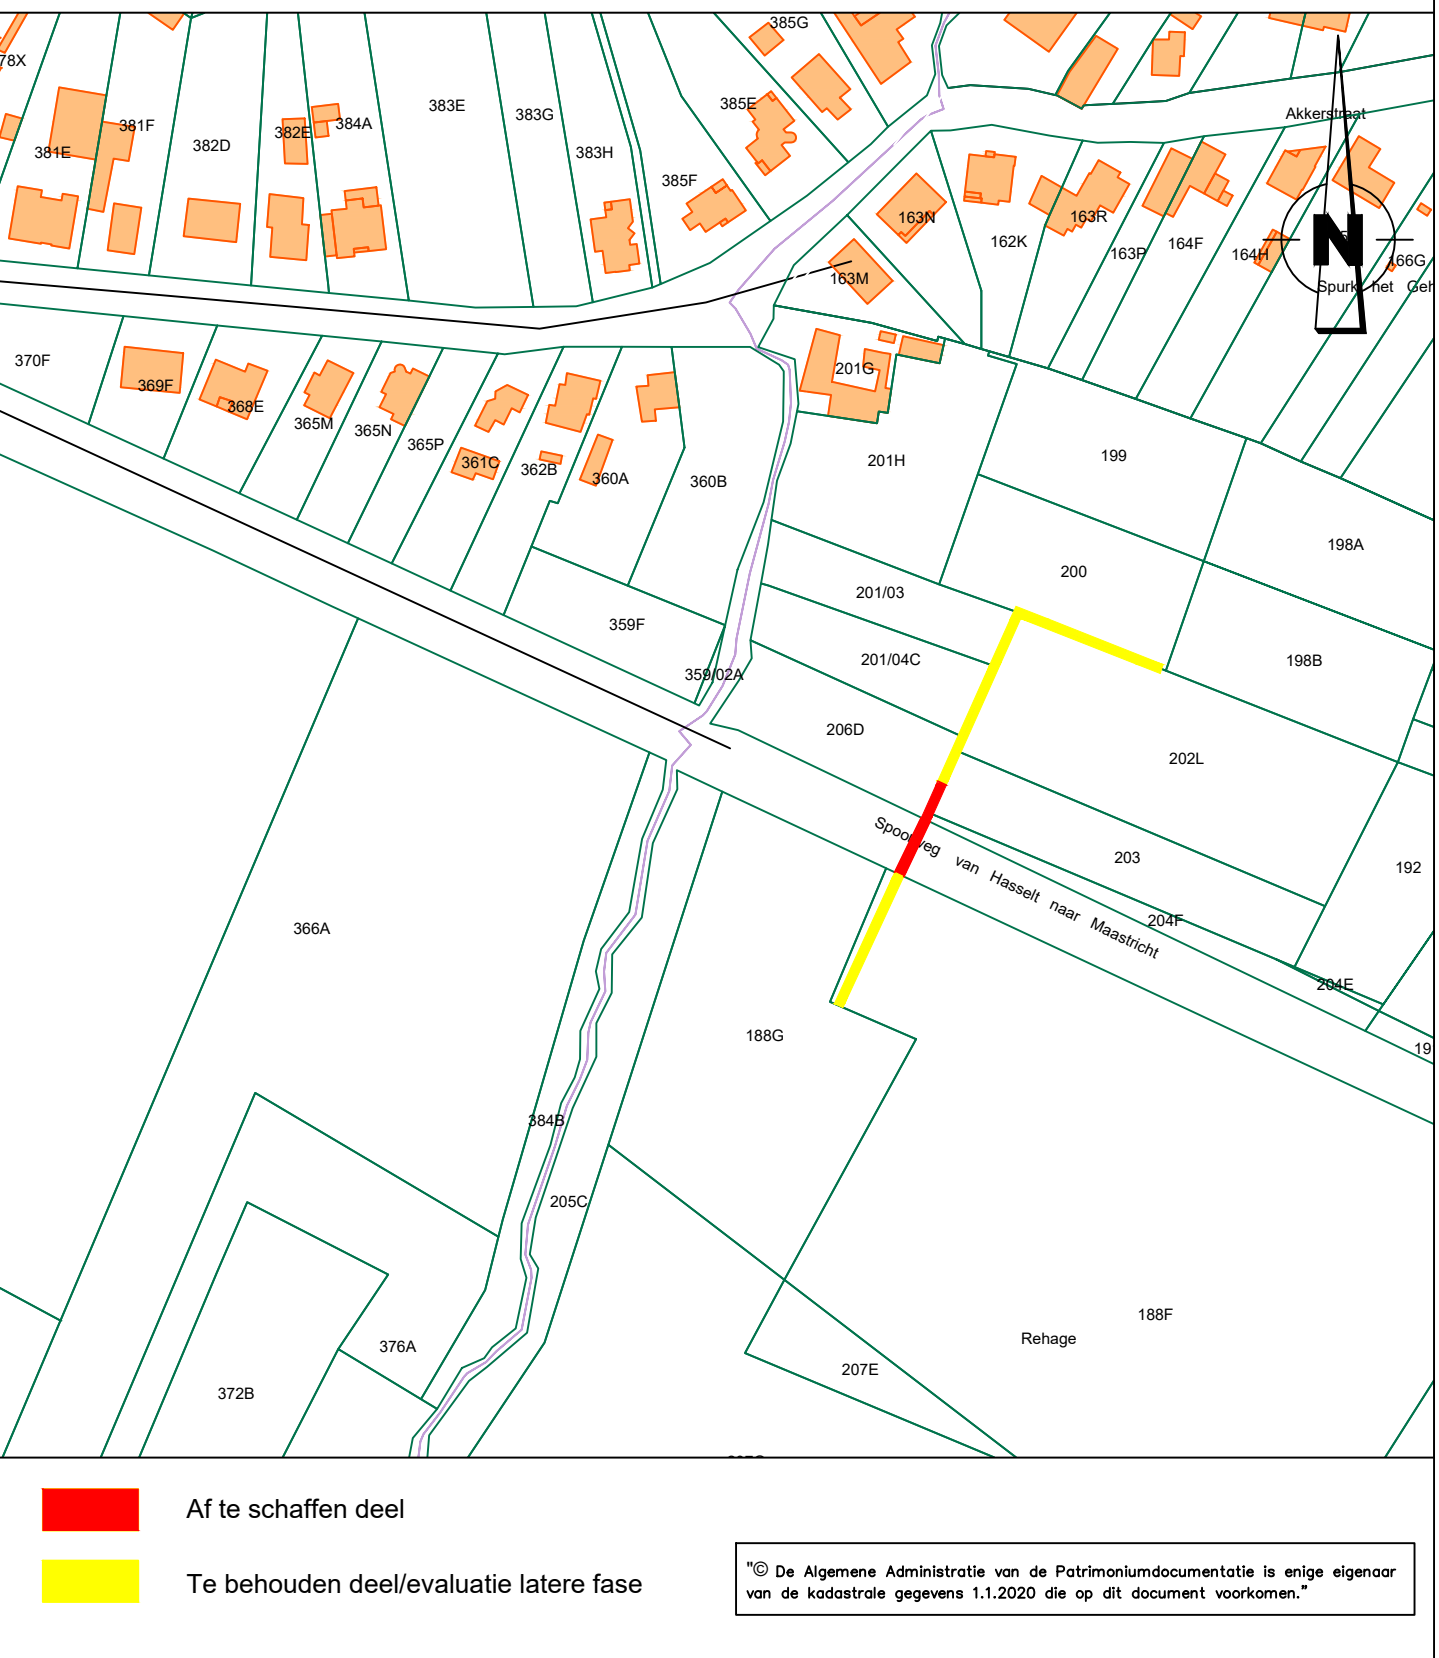

LEGENDE GRONDPLAN

- coördinaatpunt
- af te schaffen deel buurtweg
- te behouden deel buurtweg/evaluatie latere fase


voetweg nr. 92		
Lambert 1972 coördinaten, meters		
NR.	X	Y
1	229179.19	175933.03
2	229179.99	175932.65
3	229168.64	175910.12
4	229168.85	175910.51

De totale oppervlakte 1-2-3-4 van het af te schaffen gedeelte voetweg nr. 92 : 22ca
voetweg nr.92 is deel van openbaar domein en percelen 206D&203

Afdeling	PerceelsNr	NaamEigenaar	AdresEigenaar	WoonplaatsEigenaar
1	D 203	Vanderlinden André	Luikersteenweg 252	3500 Hasselt
1	D 206 D	Bringmans Eric	Rooierweg 45	3740 Bilzen
1	D 206 D	Broeders Ernestine	Rooierweg 45	3740 Bilzen

GRONDPLAN

Schaal : 1/500

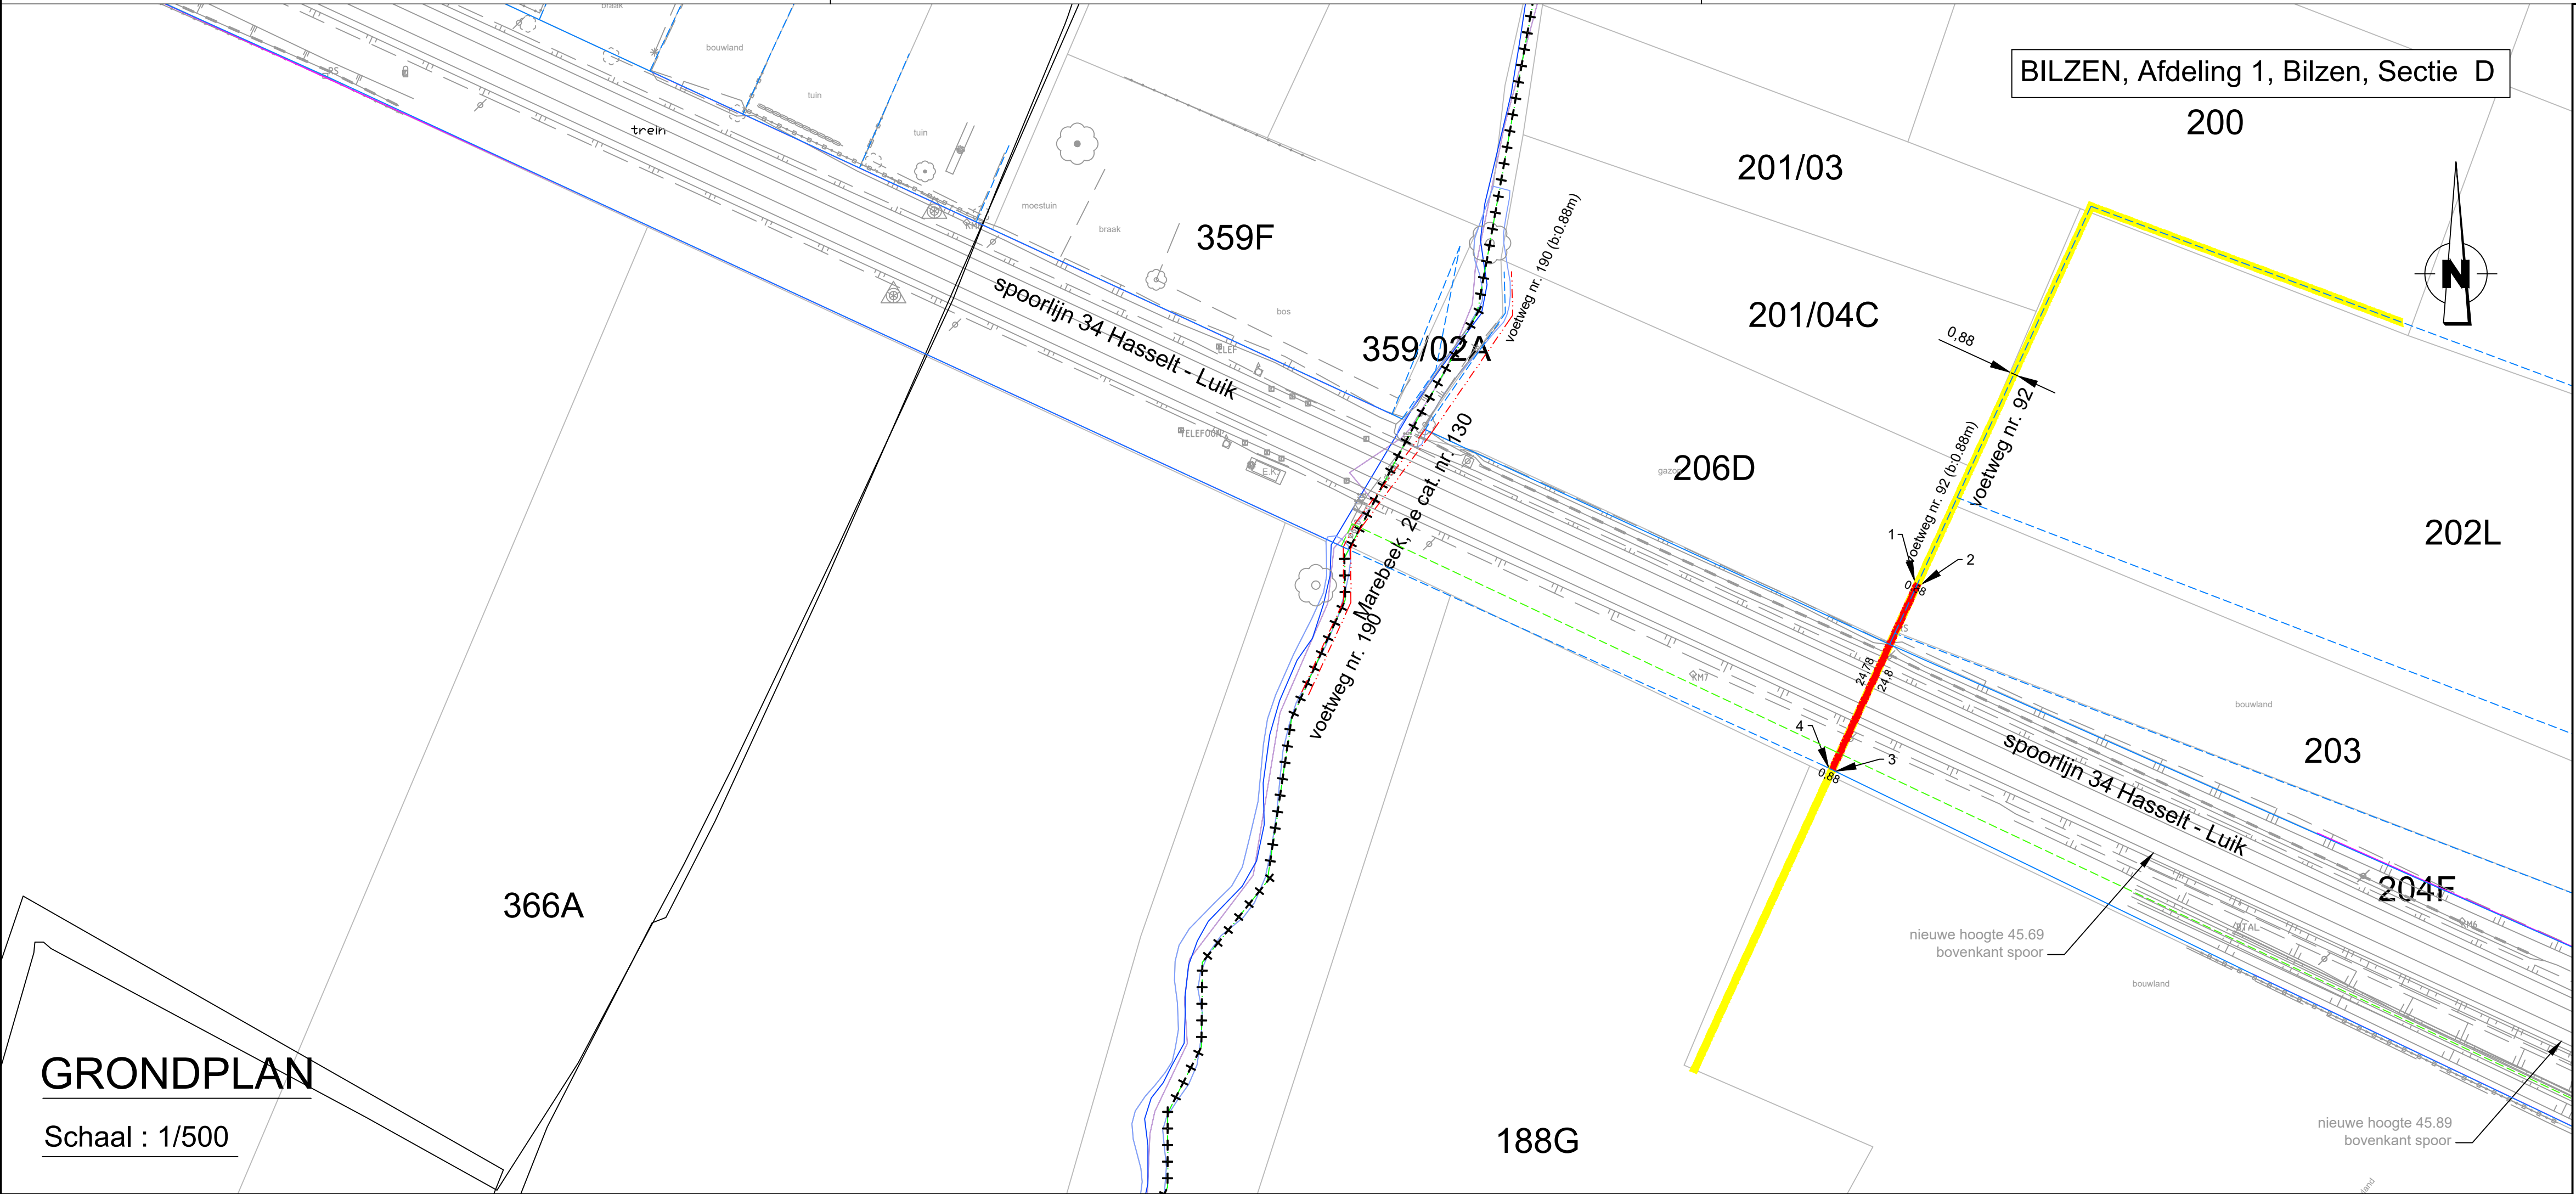

Provincie Limburg
Arrondissement Tongeren
Stad Bilzen

Gemeente Bilzen 1e afdeling, Bilzen, sectie D

Aanvraag tot afschaffing van
een gedeelte van voetweg nr. 92
uit atlas der buurtwegen Bilzen

Het College van Burgemeester en Schepenen van de Stad Bilzen bevestigt dat onderhavig plan ten gemeentehuize ter inzage van het publiek werd neergelegd gedurende het openbaar onderzoek van tot

Algemeen Directeur namens het Schepencollege de Burgemeester

Voorlopig goedgekeurd door de gemeenteraad van de Stad Bilzen in zitting van

Definitief goedgekeurd door de gemeenteraad van de Stad Bilzen in zitting van

Algemeen Directeur de Voorzitter van de Gemeenteraad Algemeen Directeur de Voorzitter van de Gemeenteraad

Bilzen, 19 oktober 2020:


Christiaan Ceyssens
Landmeter-expert
LAN 161683
Binnendelweg 3,3600 Genk

DOSSIER BUURTWEGEN SPARTACUS plannummer: BI S92

LIGGINGSPLAN

Schaal : 1/10.000


INGEKLEURD VOLGENS HET GEWESTPLAN HASSELT - GENK

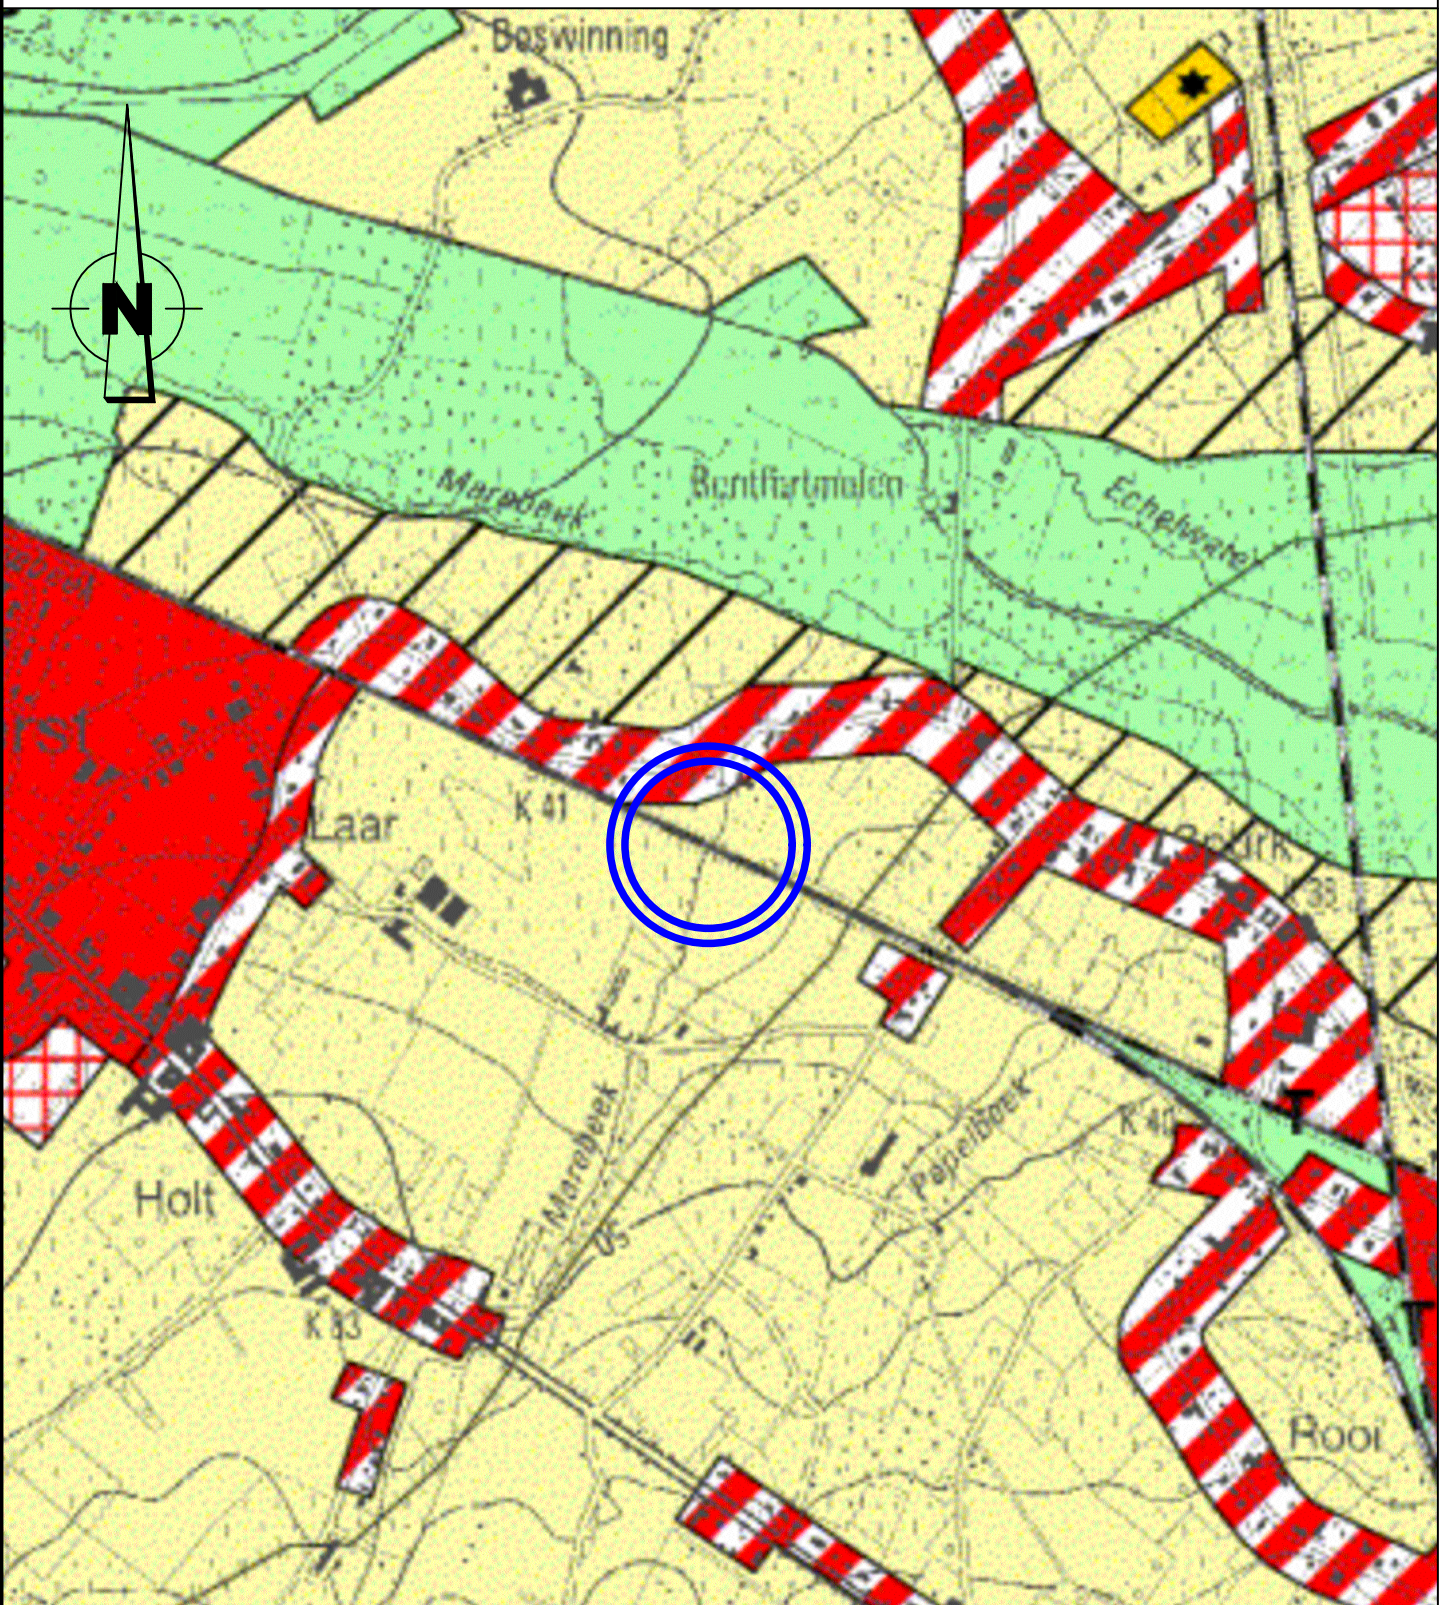

UITTREKSEL UIT DE ATLAS DER BUURTWEGEN

Schaal : 1/2.000


Gemeente : Bilzen
Afdeling 1, Bilzen, Sectie D
Kaartblad Bilzen nr 9

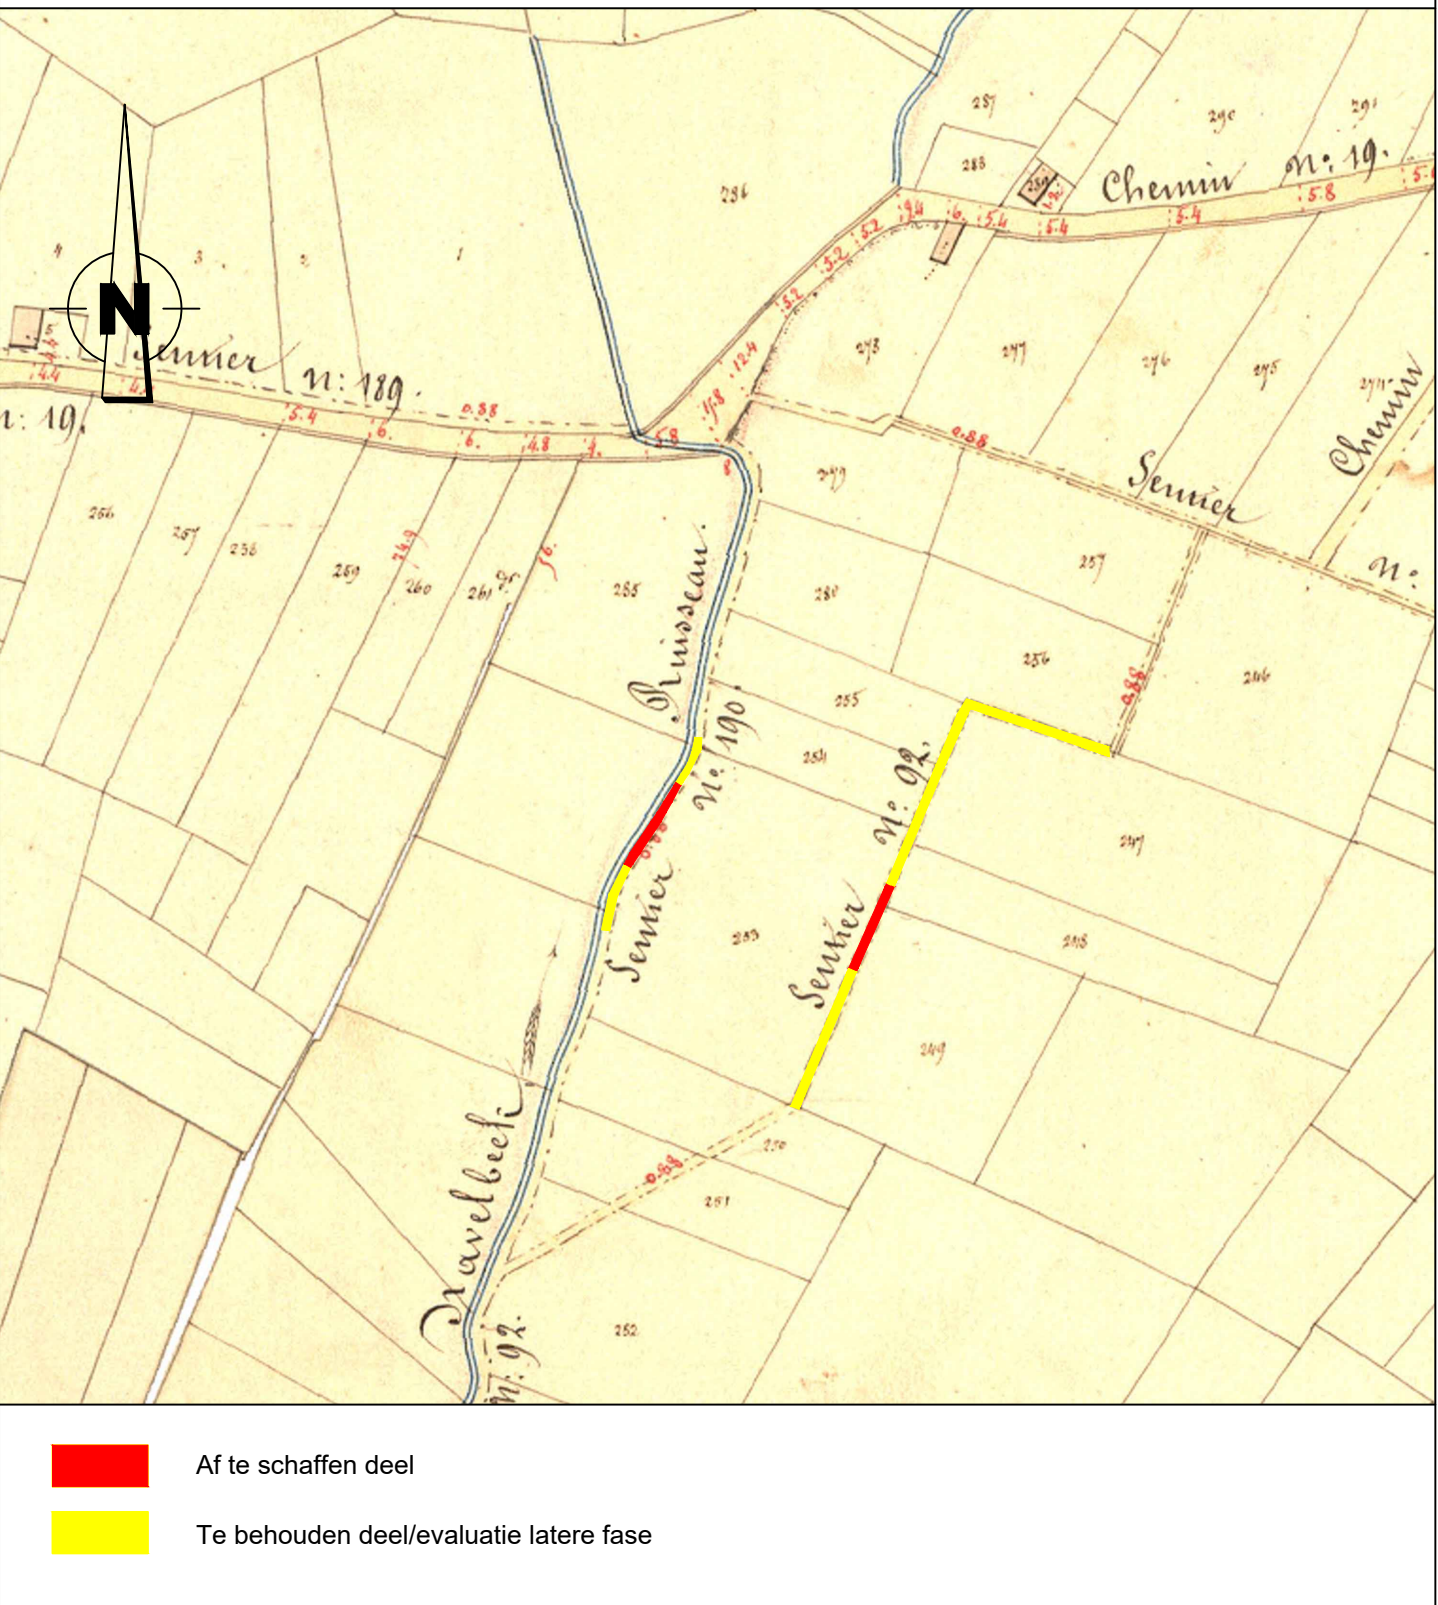

SITUATIEPLAN

Schaal : 1/2.000

Gemeente : Bilzen
Afdeling 1, Bilzen, Sectie D

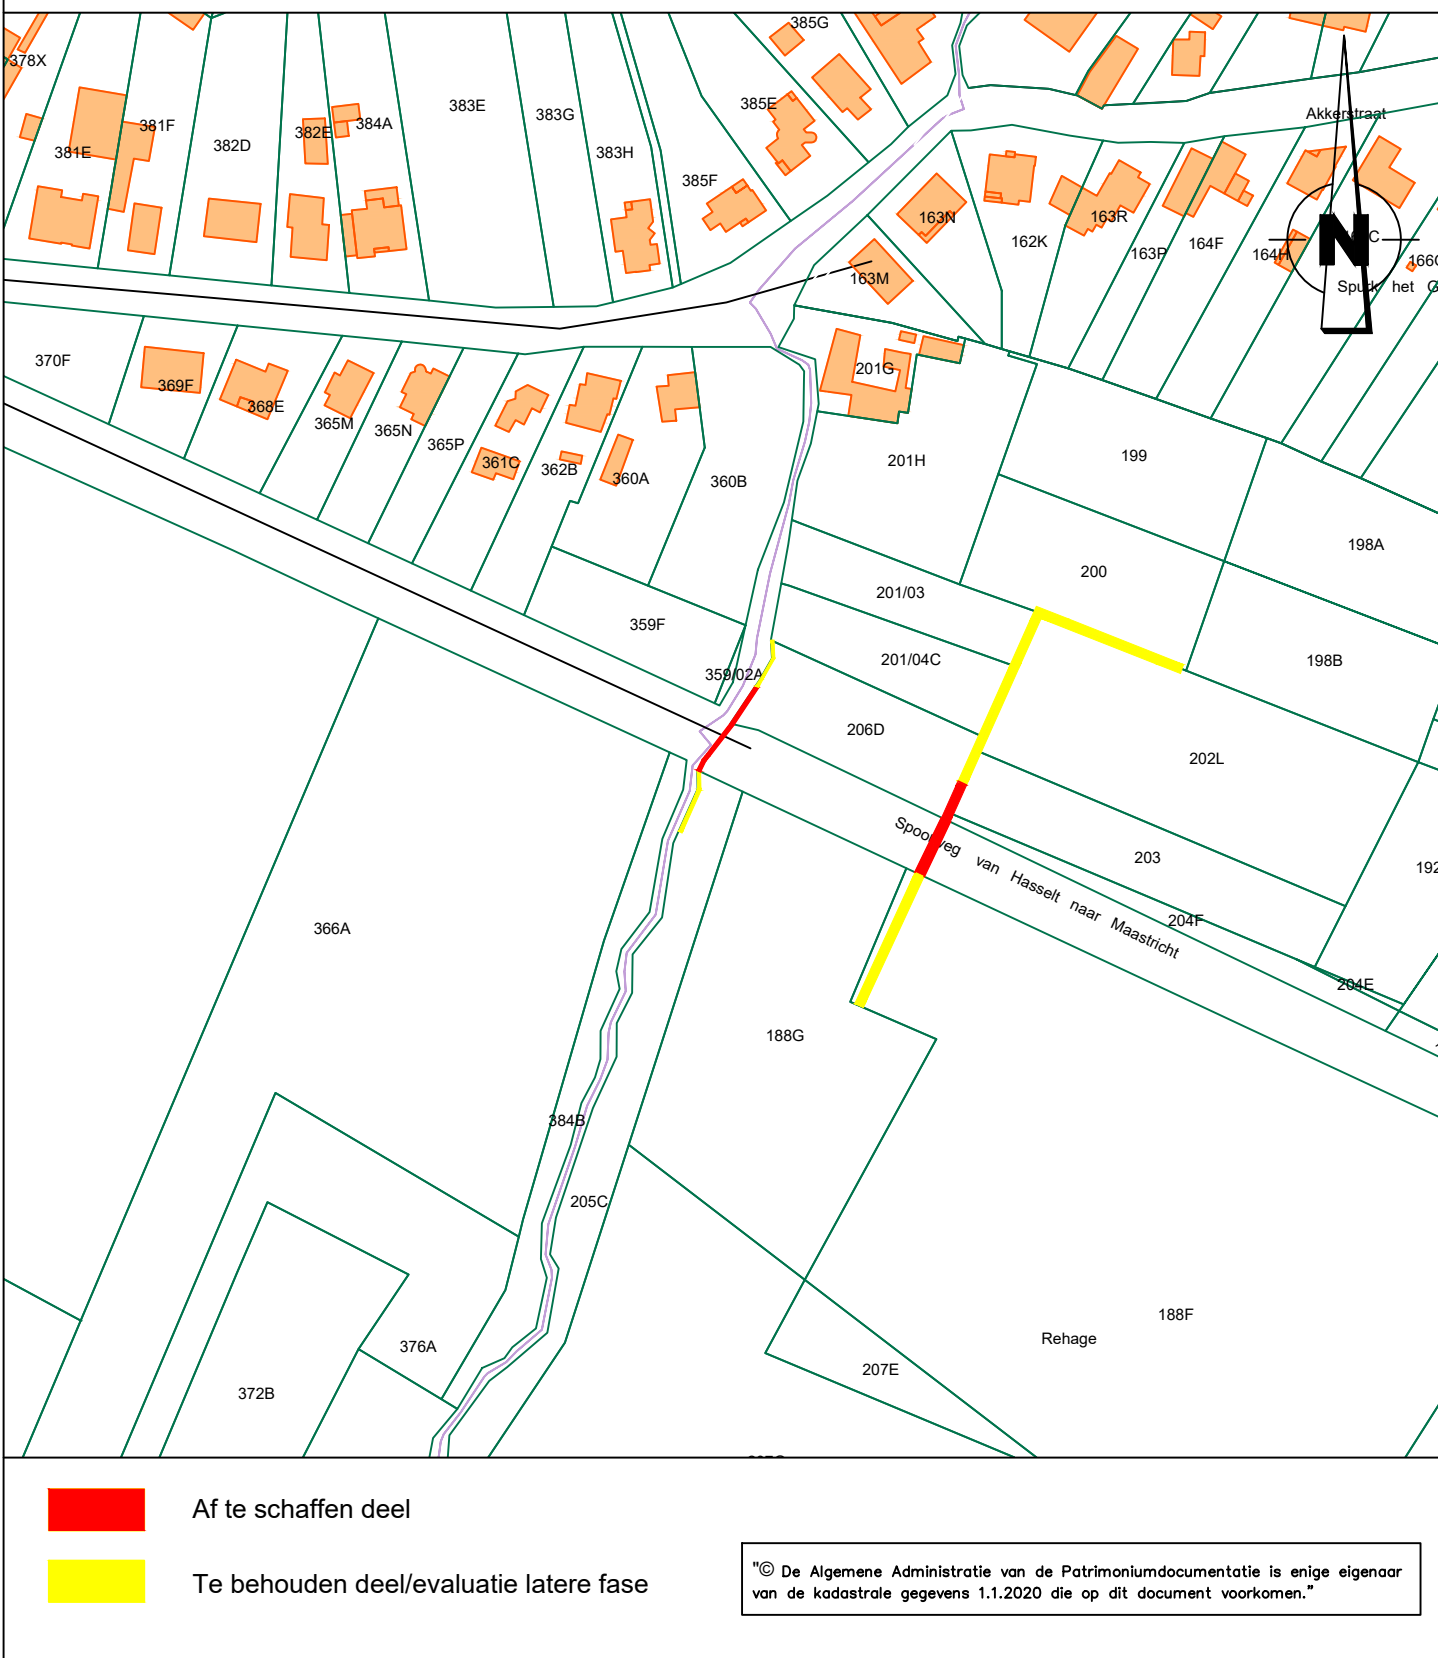

LEGENDE GRONDPLAN

coördinaatpunt

af te schaffen deel buurtweg

te behouden deel buurtweg/evaluatie latere fase


voetweg nr. 190		
Lambert 1972 coördinaten, meters		
NR.	X	Y
1	229125.07	175958.42
2	229125.87	175958.04
3	229120.88	175950.79
4	229112.49	175939.53
5	229111.2	175936.94
6	229111.2	175936.75
7	229110.32	175937.15
8	229111.74	175939.99
9	229120.17	175951.32

De totale oppervlakte 1-2-...-8-9 van het af te schaffen gedeelte voetweg nr. 190 : 23ca
voetweg nr.190 is deel van openbaar domein en perceel 206D

Afdeling	PerceelsNr	NaamEigenaar	AdresEigenaar	WoonplaatsEigenaar
1	D 206 D	Bringmans Eric	Roelierweg 45	3740 Bilzen
1	D 206 D	Broeders Ernestine	Roelierweg 45	3740 Bilzen

GRONDPLAN

Schaal : 1/500

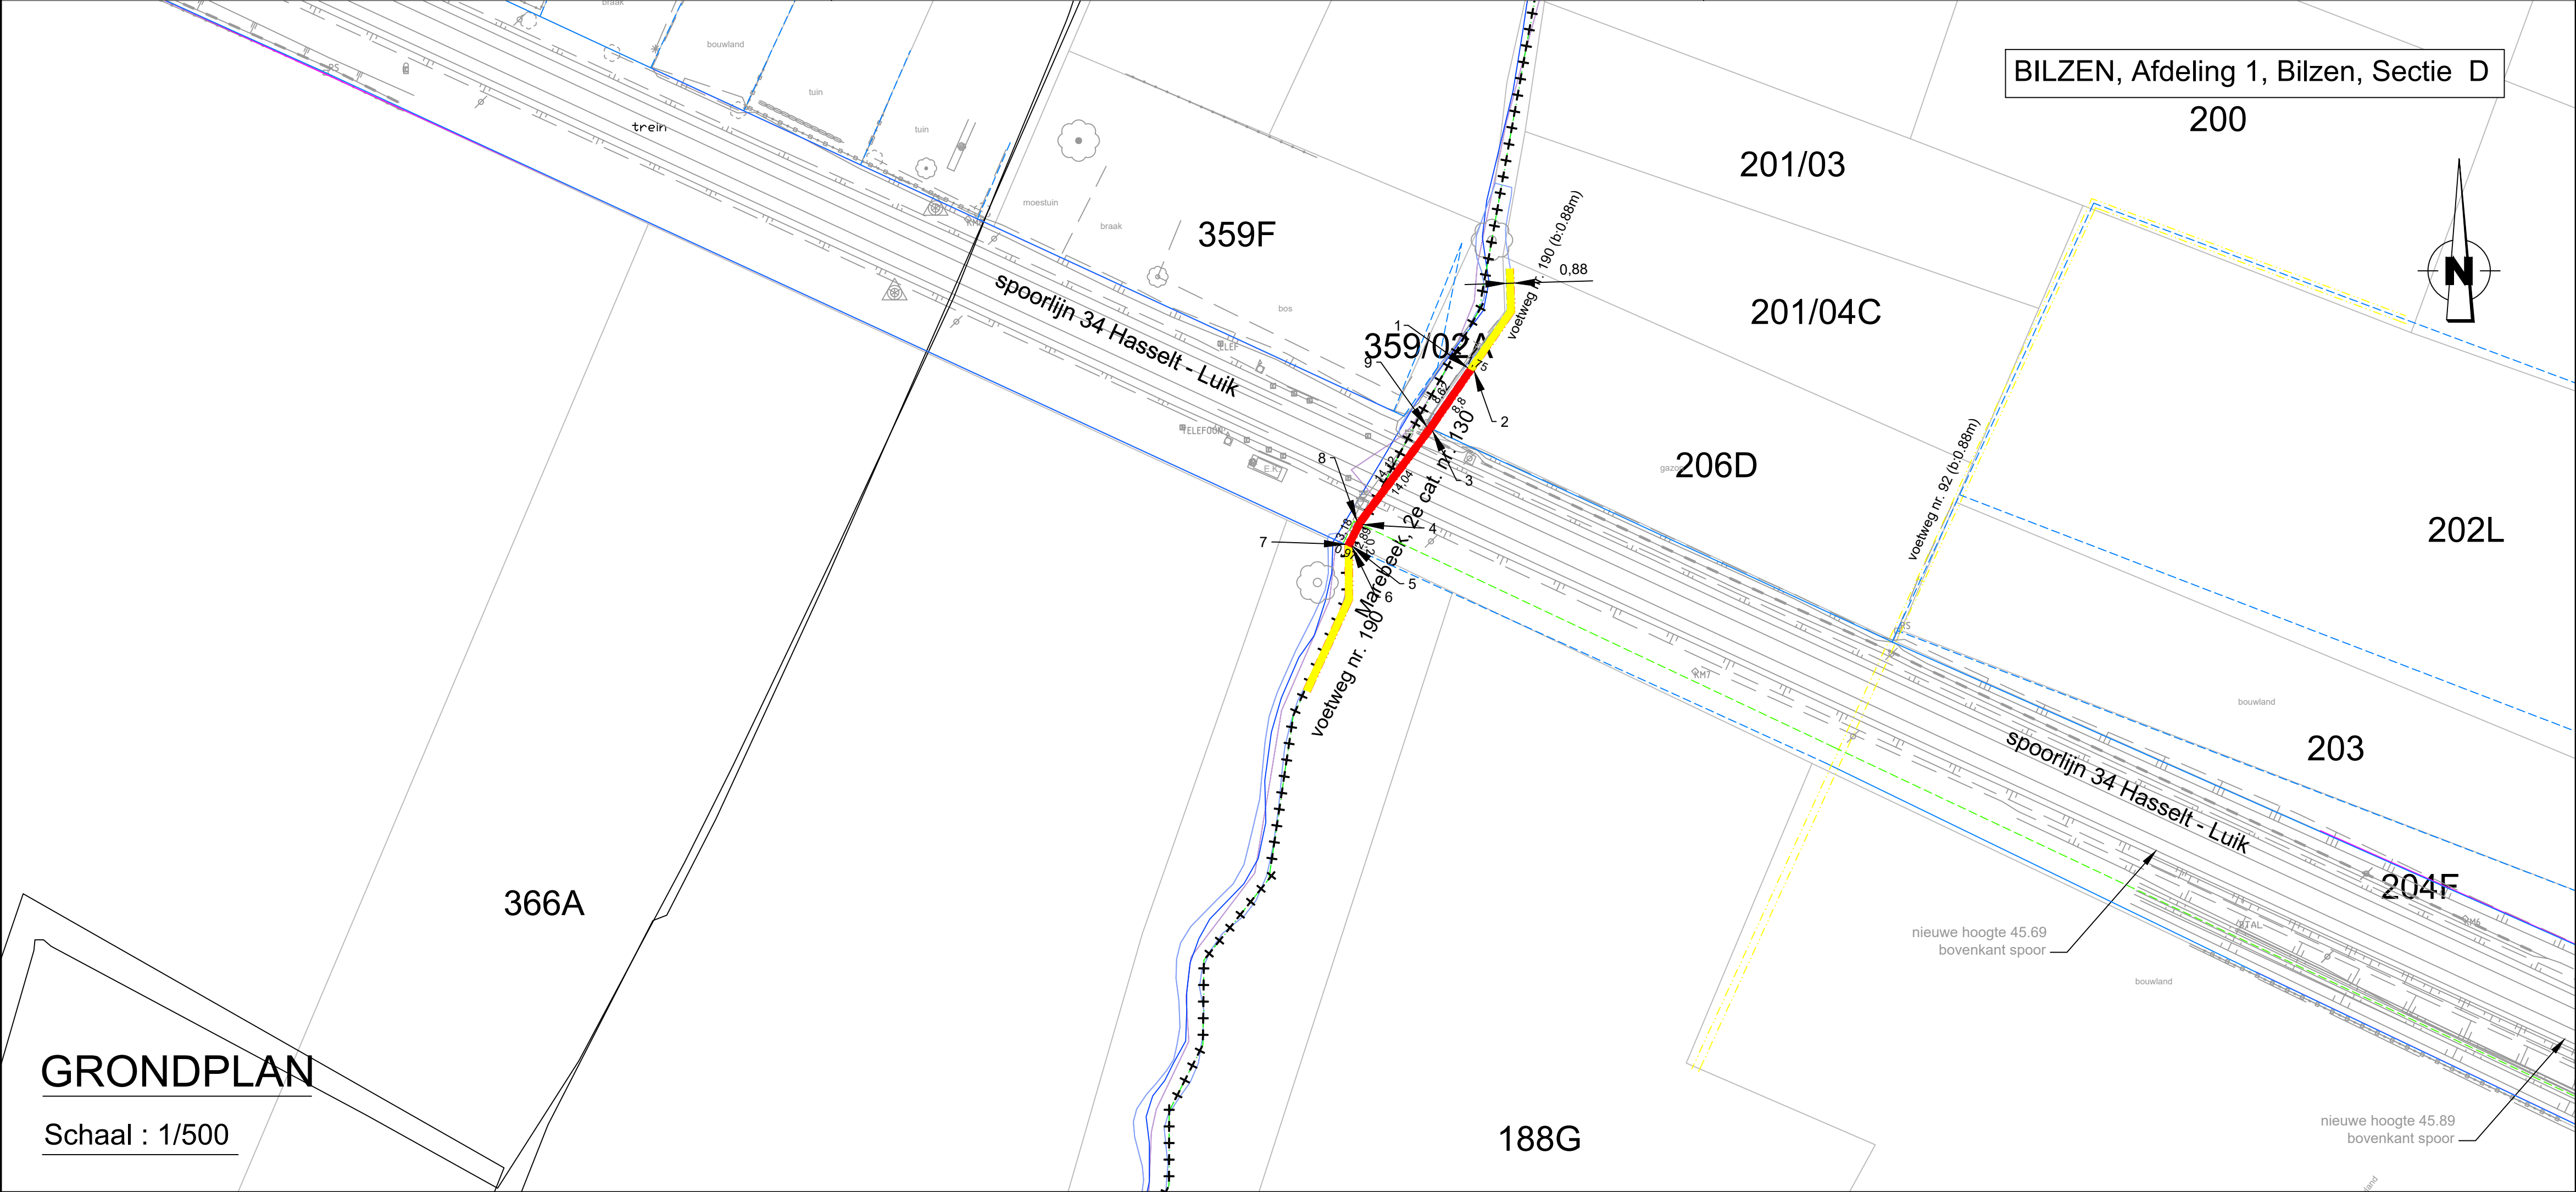

Provincie Limburg
Arrondissement Tongeren
Stad Bilzen

Gemeente Bilzen 1e afdeling, Bilzen, sectie D

Aanvraag tot afschaffing van
een gedeelte van voetweg nr. 190
uit atlas der buurtwegen Bilzen

Het College van Burgemeester en Schepenen van de Stad Bilzen bevestigt dat
onderhavig plan ten gemeentehuize ter inzage van het publiek werd neergelegd
gedurende het openbaar onderzoek van tot

Algemeen Directeur namens het Schepencollege de Burgemeester

Voorlopig goedgekeurd door de
gemeenteraad van de Stad Bilzen
in zitting van

Definitief goedgekeurd door de
gemeenteraad van de Stad Bilzen
in zitting van

Algemeen Directeur de Voorzitter van de Gemeenteraad Algemeen Directeur de Voorzitter van de Gemeenteraad

Bilzen, 19 oktober 2020:

Christiaan Ceyssens
Landmeter-expert
LAN 161683
Binnendelweg 3,3600 Genk

DOSSIER BUURTWEGEN SPARTACUS plannummer: BI S190

LIGGINGSPLAN

Schaal : 1/10.000


INGEKLEURD VOLGENS HET GEWESTPLAN HASSELT - GENK



UITTREKSEL UIT DE ATLAS DER BUURTWEGEN

Schaal : 1/2.000


Gemeente : Bilzen
Afdeling 2, Beverst, Sectie D
Kaartblad Bilzen nr10

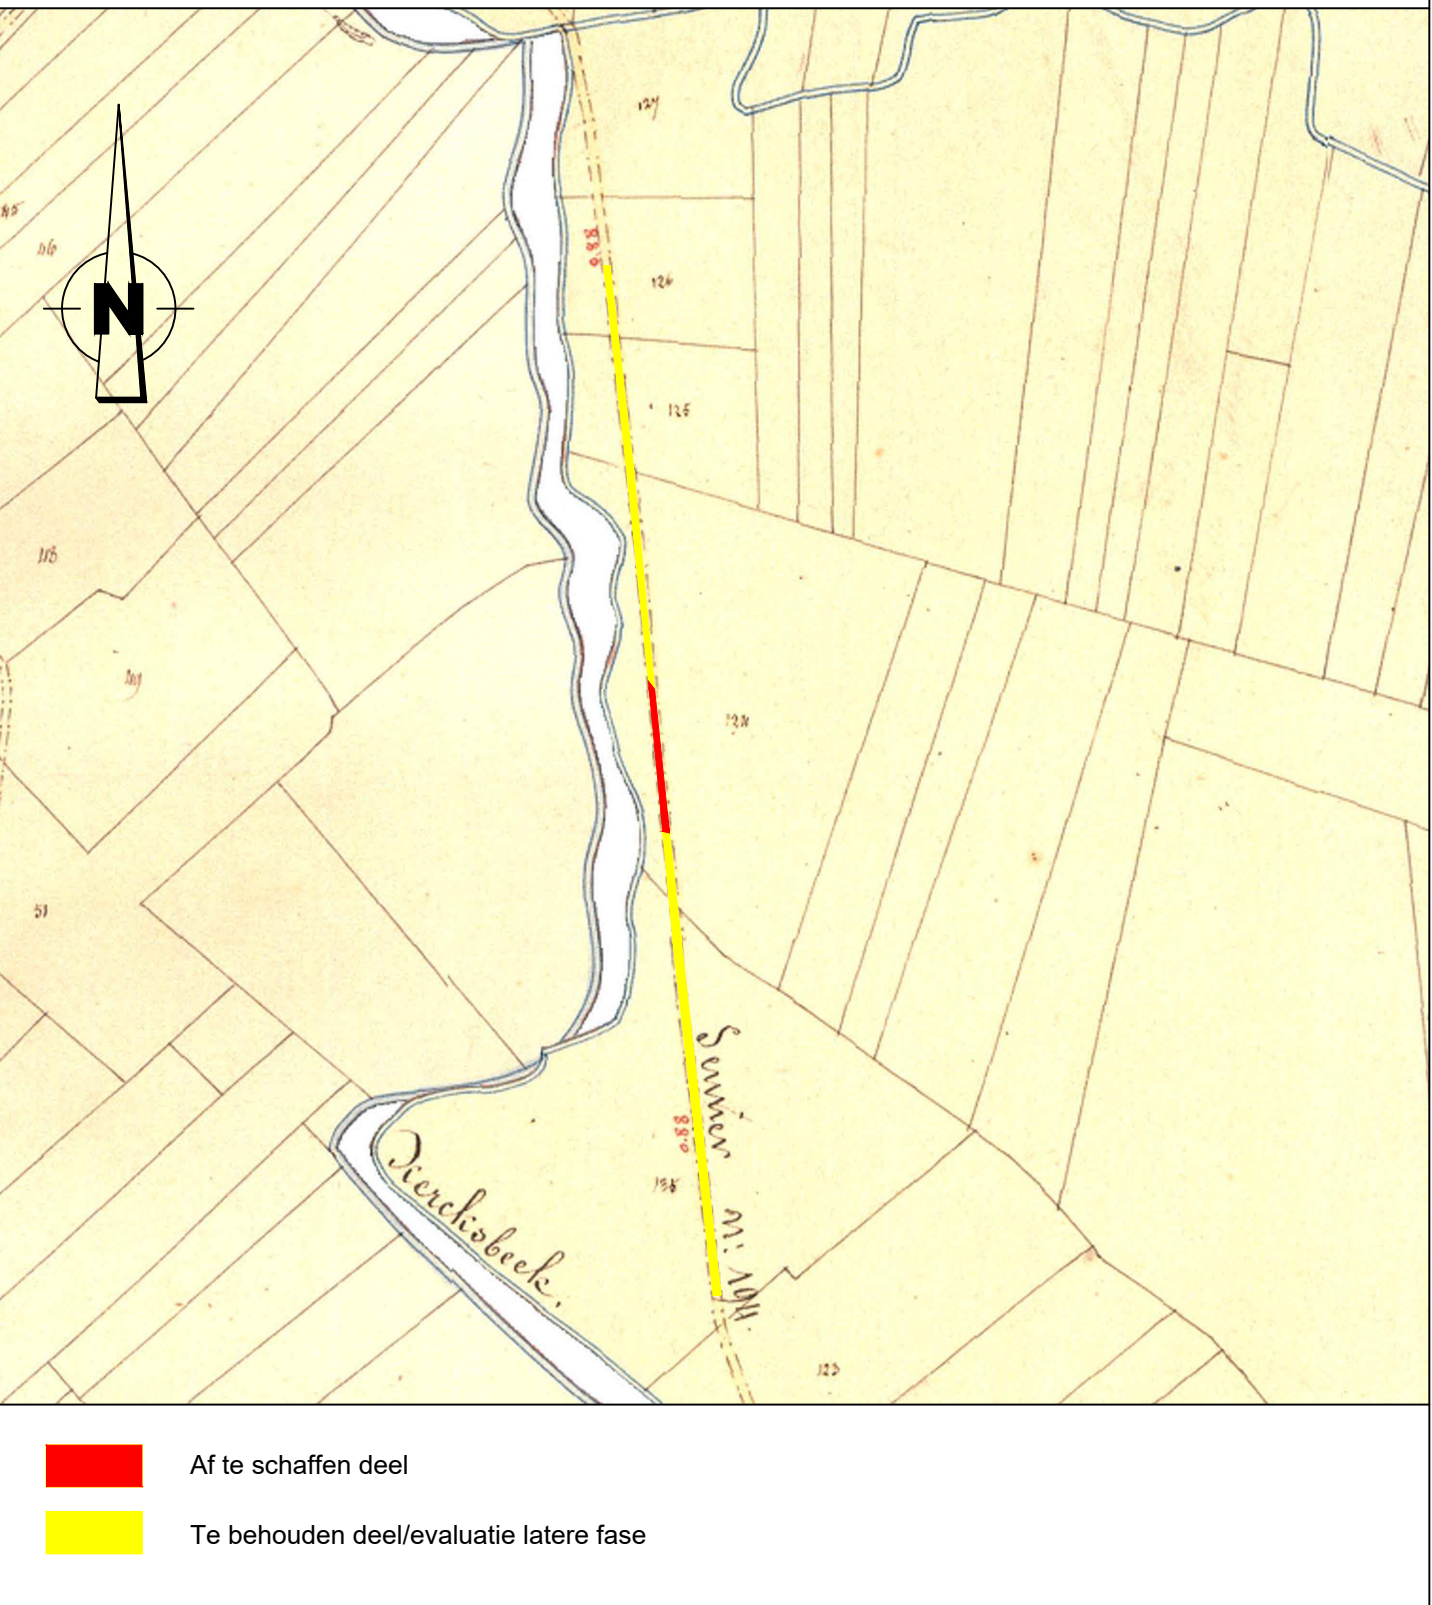

SITUATIEPLAN

Schaal : 1/2.000

Gemeente : Bilzen
Afdeling 2, Beverst, Sectie D

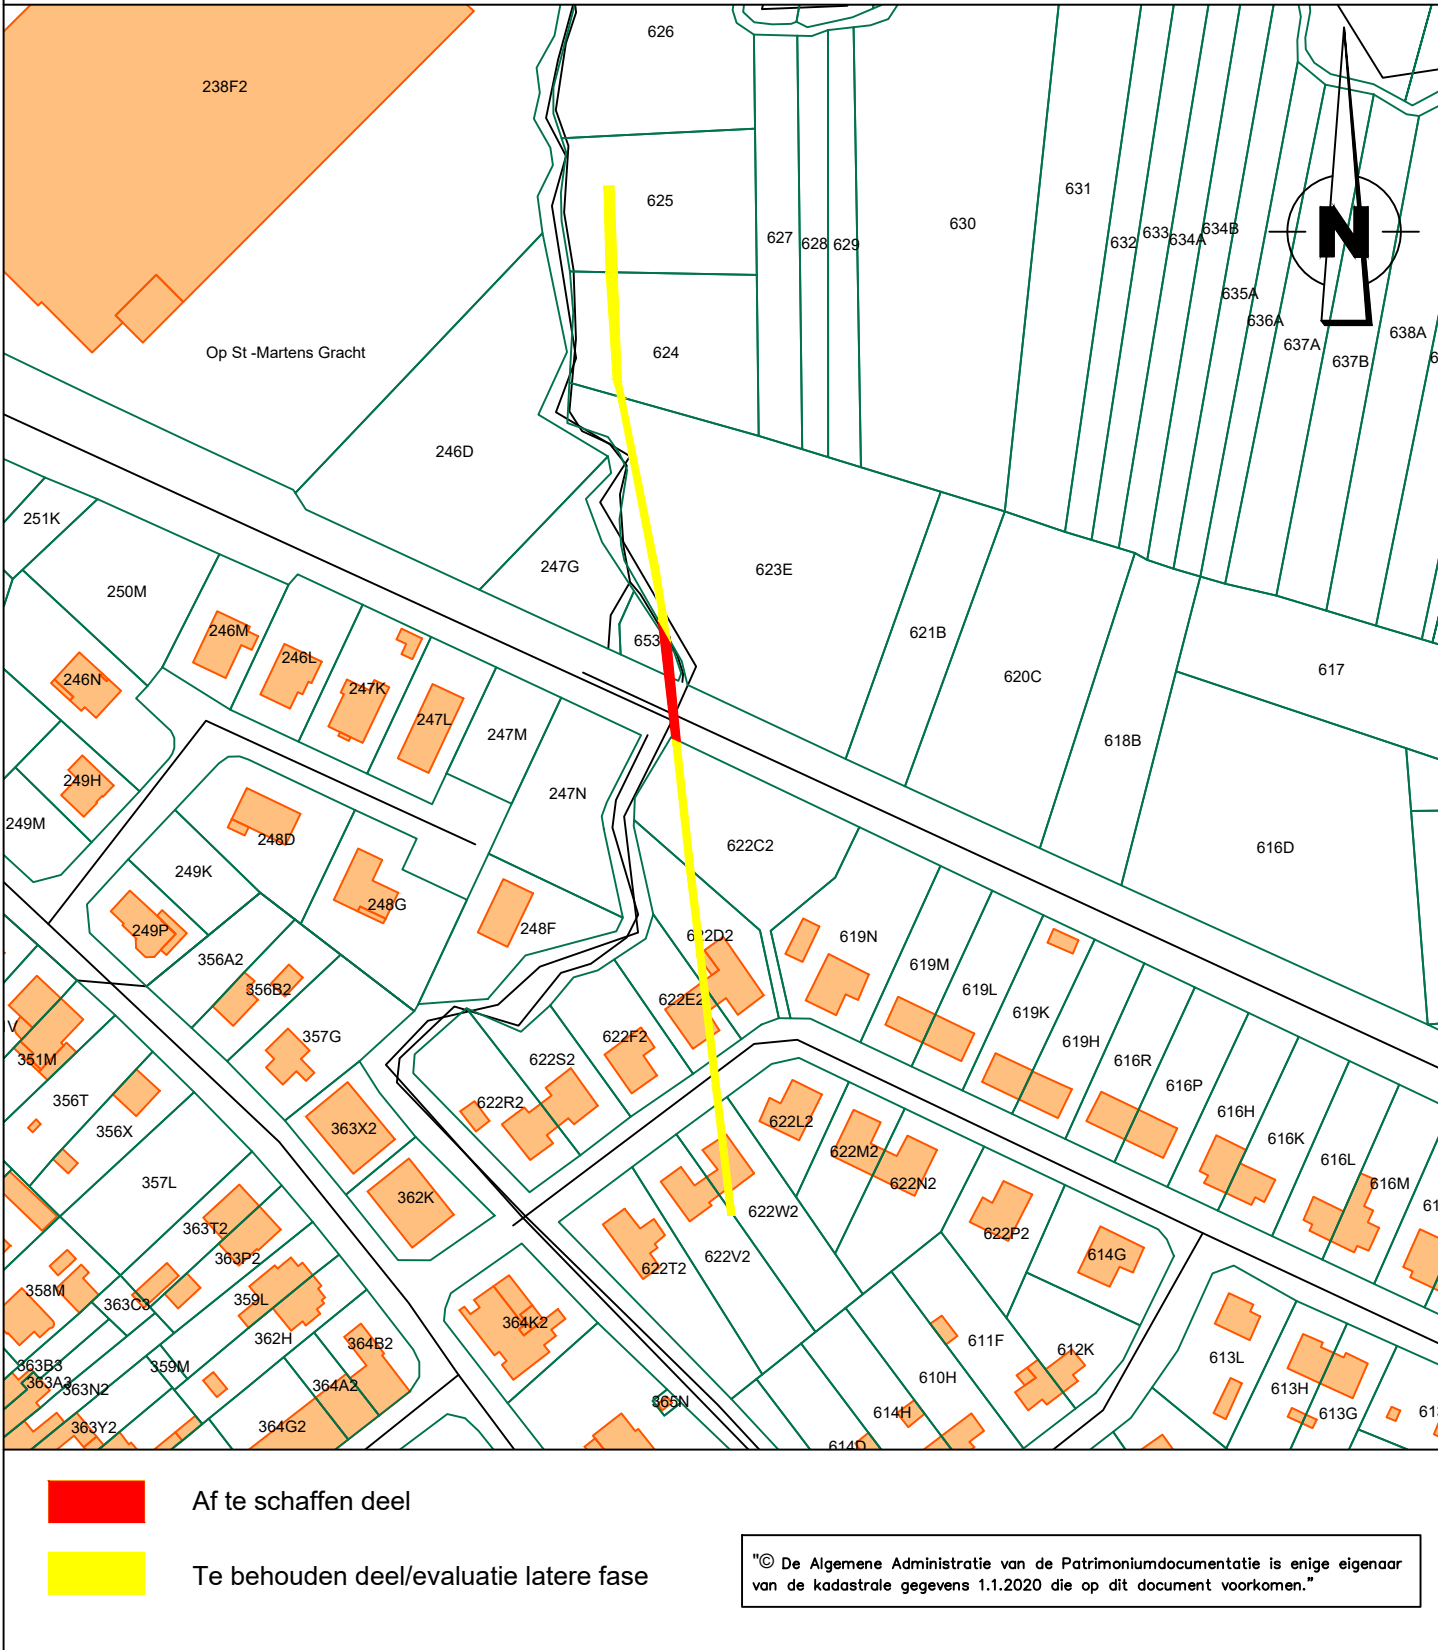


LEGENDE GRONDPLAN

coördinaatpunt
af te schaffen deel buurtweg
te behouden deel buurtweg/evaluatie latere fase

voetweg nr. 194		
Lambert 1972 coördinaten, meters		
NR.	X	Y
1	227872.6	176547.86
2	227873.63	176546.53
3	227877.86	176507.71
4	227876.93	176508.14

De totale oppervlakte 1-2-3-4 van het af te schaffen gedeelte voetweg nr. 194 : 35ca
voetweg nr. 194 is deel van openbaar domein en perceel 653R

Afdeling	PerceelsNr	NaamEigenaar	AdresEigenaar	WoonplaatsEigenaar
2	D 653 R	Kerkfabriek Sint-Gertrudis Te Beverst (vl - Bilzen)	Pannovenstraat 5	3740 Bilzen

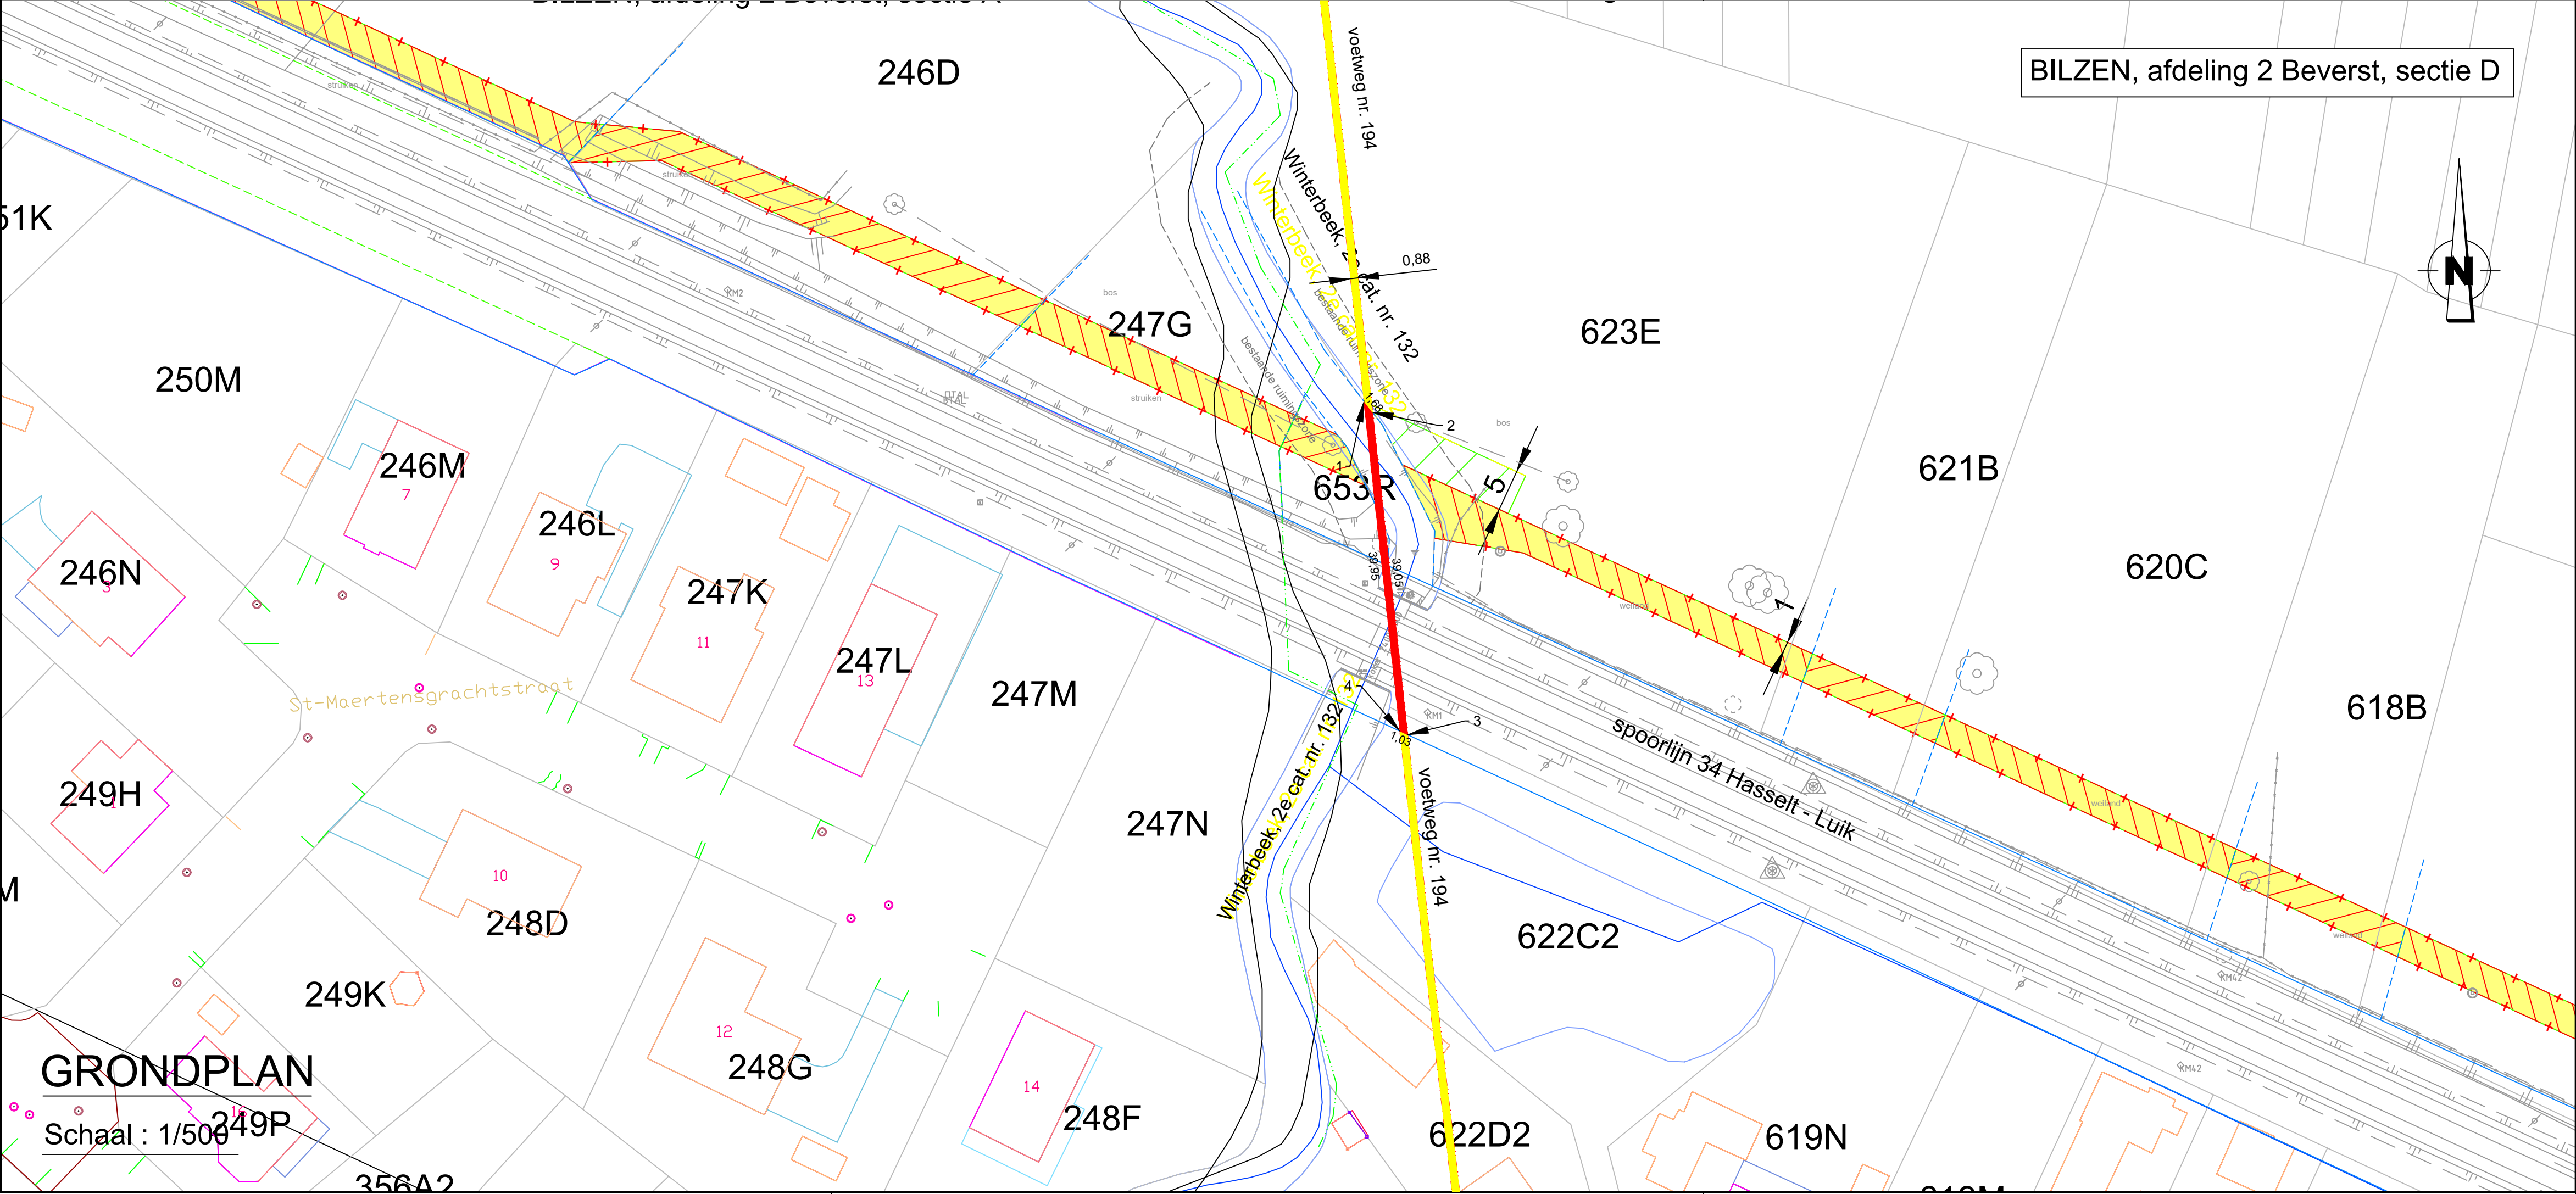

Provincie Limburg
Arrondissement Tongeren
Stad Bilzen

Gemeente Bilzen 2e afdeling, Beverst, sectie D

Aanvraag tot afschaffing van
een gedeelte van voetweg nr. 194
uit atlas der buurtwegen Bilzen

Het College van Burgemeester en Schepenen van de Stad Bilzen bevestigt dat
onderhavig plan ten gemeentehuize ter inzage van het publiek werd neergelegd
gedurende het openbaar onderzoek van tot

Algemeen Directeur namens het Schepencollege de Burgemeester

Voorlopig goedgekeurd door de
gemeenteraad van de Stad Bilzen
in zitting van

Definitief goedgekeurd door de
gemeenteraad van de Stad Bilzen
in zitting van

Algemeen Directeur de Voorzitter van de Gemeenteraad Algemeen Directeur de Voorzitter van de Gemeenteraad

Bilzen, 19 oktober 2020:

Christiaan Ceyssens
Landmeter-expert
LAN 161683
Binnendelweg 3,3600 Genk

DOSSIER BUURTWEGEN SPARTACUS plannummer: BE S194