


LIGGINGSPLAN

Schaal : 1/10.000


INGEKLEURD VOLGENS HET GEWESTPLAN HASSELT - GENK

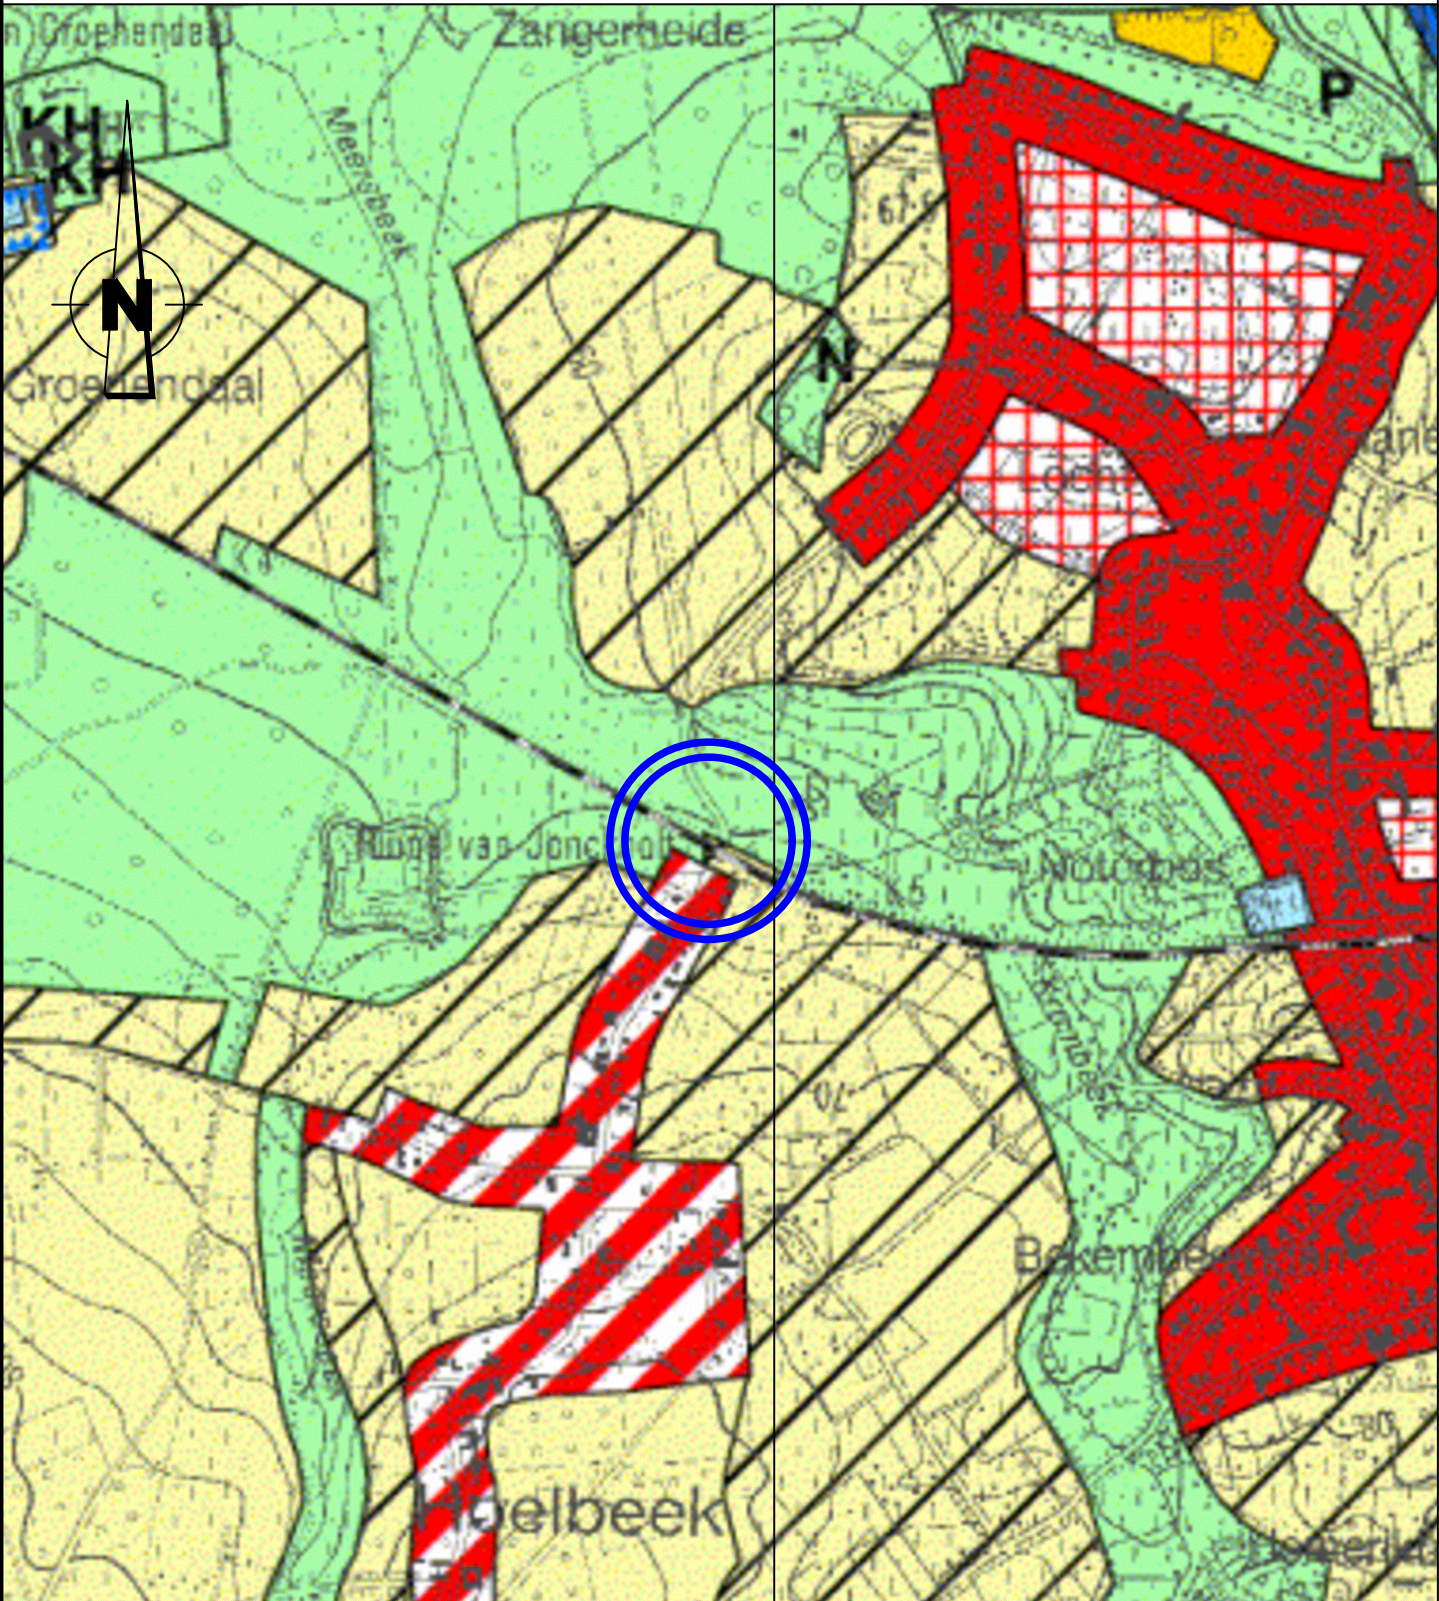

UITTREKSEL UIT DE ATLAS DER BUURTWEGEN

Schaal : 1/2.000

Gemeente : Bilzen
Afdeling 5, Hoelbeek, Sectie B
Kaartblad Hoelbeek nr 3

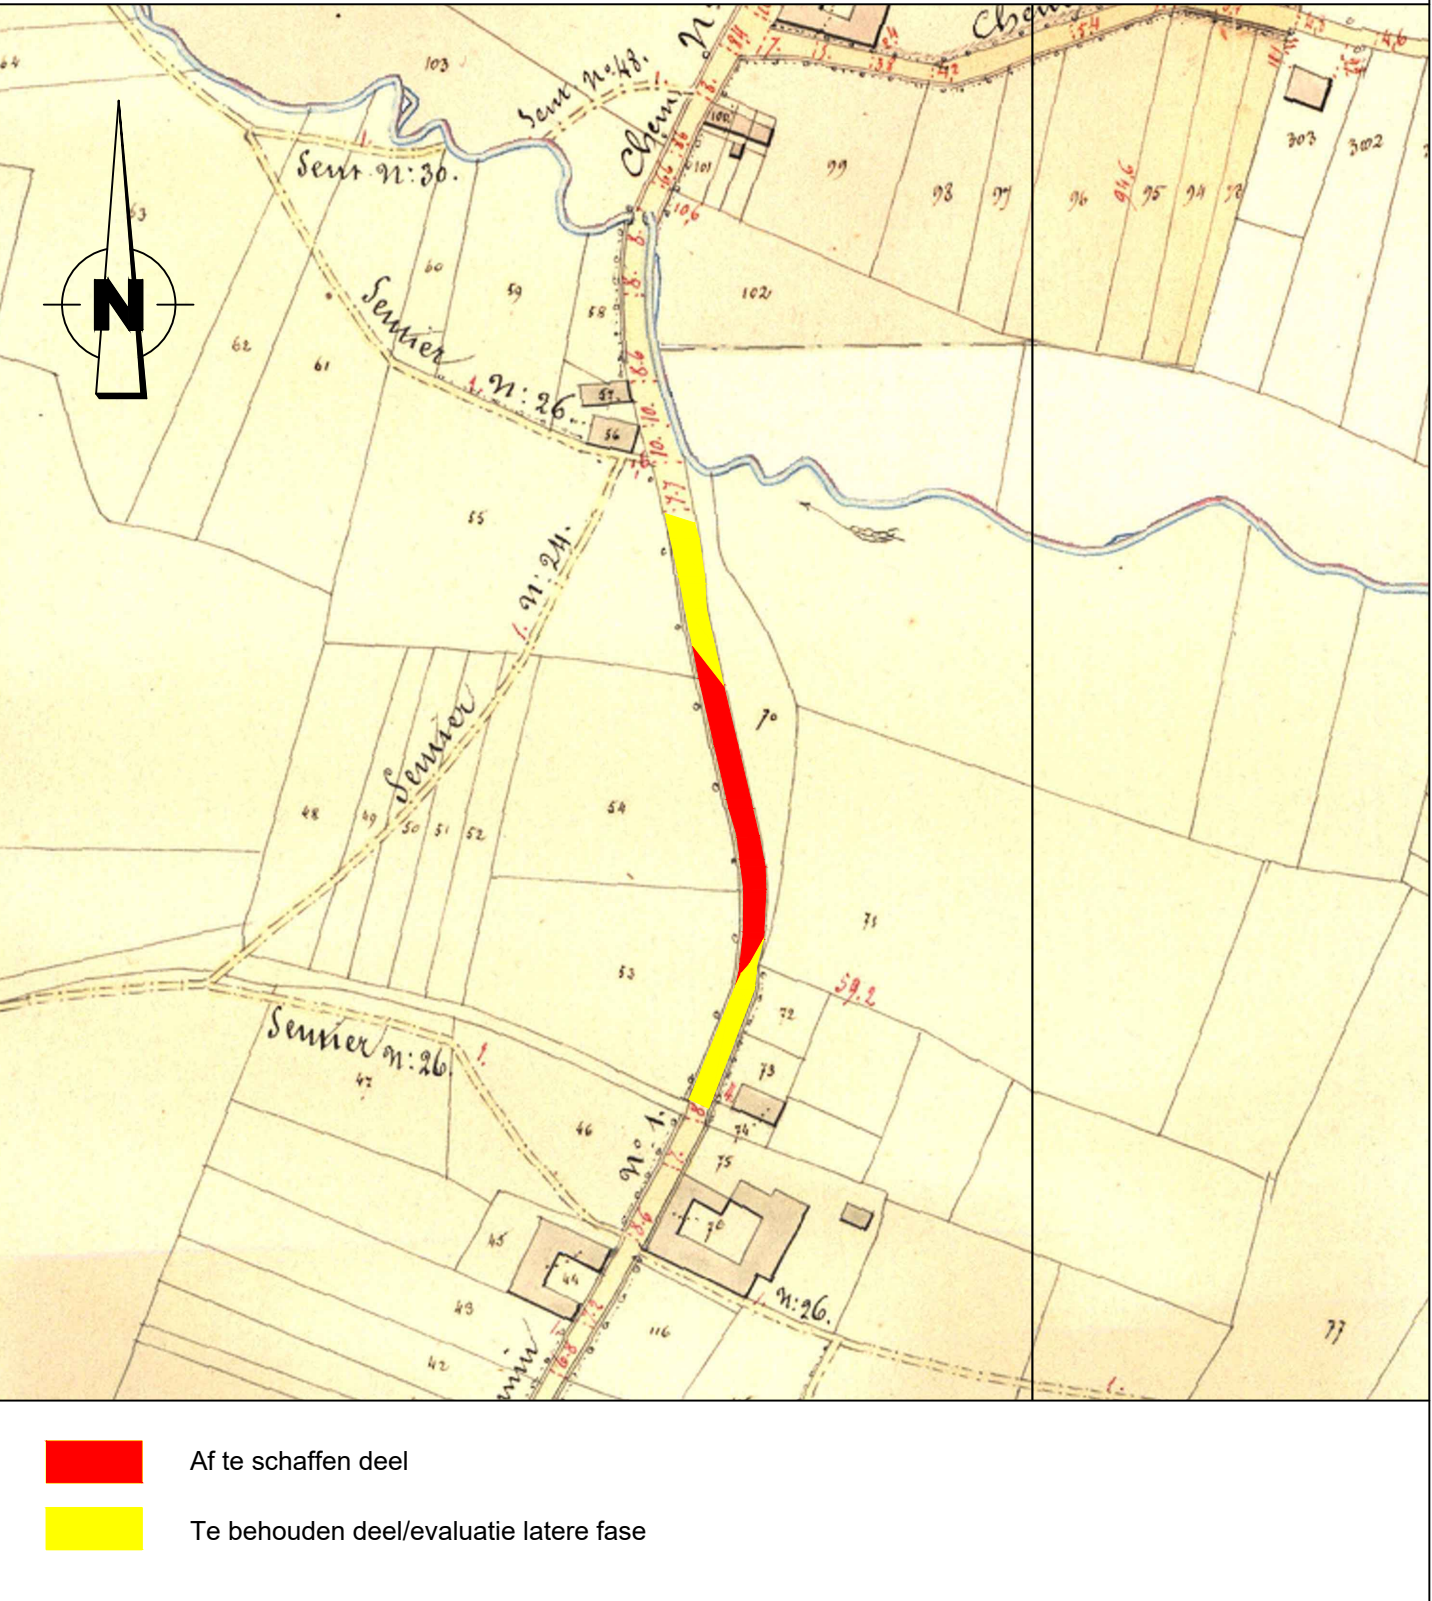


LEGENDE GRONDPLAN

coördinaatpunt
af te schaffen deel buurtweg
te behouden deel buurtweg/evaluatie latere fase
nieuwe ligging deel buurtweg (latere fase te bekijken)

af te schaffen buurtweg nr. 1			te verleggen buurtweg nr. 1		
Lambert 1972 coördinaten, meters			Lambert 1972 coördinaten, meters		
NR.	X	Y	NR.	X	Y
1	233925.17	174844.36	11	233919.84	174916.17
2	233923	174841.84	15	233930.53	174853.7
3	233921.49	174838.67	16	233929.42	174841.89
4	233922.5	174843.05	17	233928.12	174836.24
5	233923.52	174852.76	18	233915.55	174805.49
6	233923.6	174864.12	19	233918.31	174804.06
7	233921.83	174878.35	20	233933.83	174836.68
8	233919.72	174885.46	21	233937.91	174843.11
9	233911.81	174919.84	22	233936.34	174845.95
10	233910.06	174928.7	23	233952	174876.41
11	233919.84	174916.17	24	233952.63	174862.67
12	233926.5	174887.24	25	233949.29	174900.61
13	233928.71	174879.8	26	233945.9	174906.64
14	233930.61	174864.52	27	233927.45	174931.48
15	233930.53	174853.7	28	233921.42	174941.64
			29	233915.97	174954.97
			30	233915.63	174959.68
			31	233910.62	174961.03
			32	233913.69	174946.45
			33	233941.37	174887.95
			34	233942.86	174883.12
			35	233944.07	174877.33

De totale oppervlakte van het af te schaffen gedeelte buurtweg nr. 1 : 5a 41ca
De totale oppervlakte van het te verleggen gedeelte buurtweg nr. 1 : 14a 74ca
Buurtweg nr. 1 is deel van openbaar domein en percelen 27C


Afdeling	PerceelsNr	NaamEigenaar	AdresEigenaar	WoonplaatsEigenaar
5	B 27 C	Aquafin Nv	Dijkstraat 8	2630 Aartselaar
5	B 27 C	Van Roey Jeanne	Stationsstraat 161	3620 Lanaken

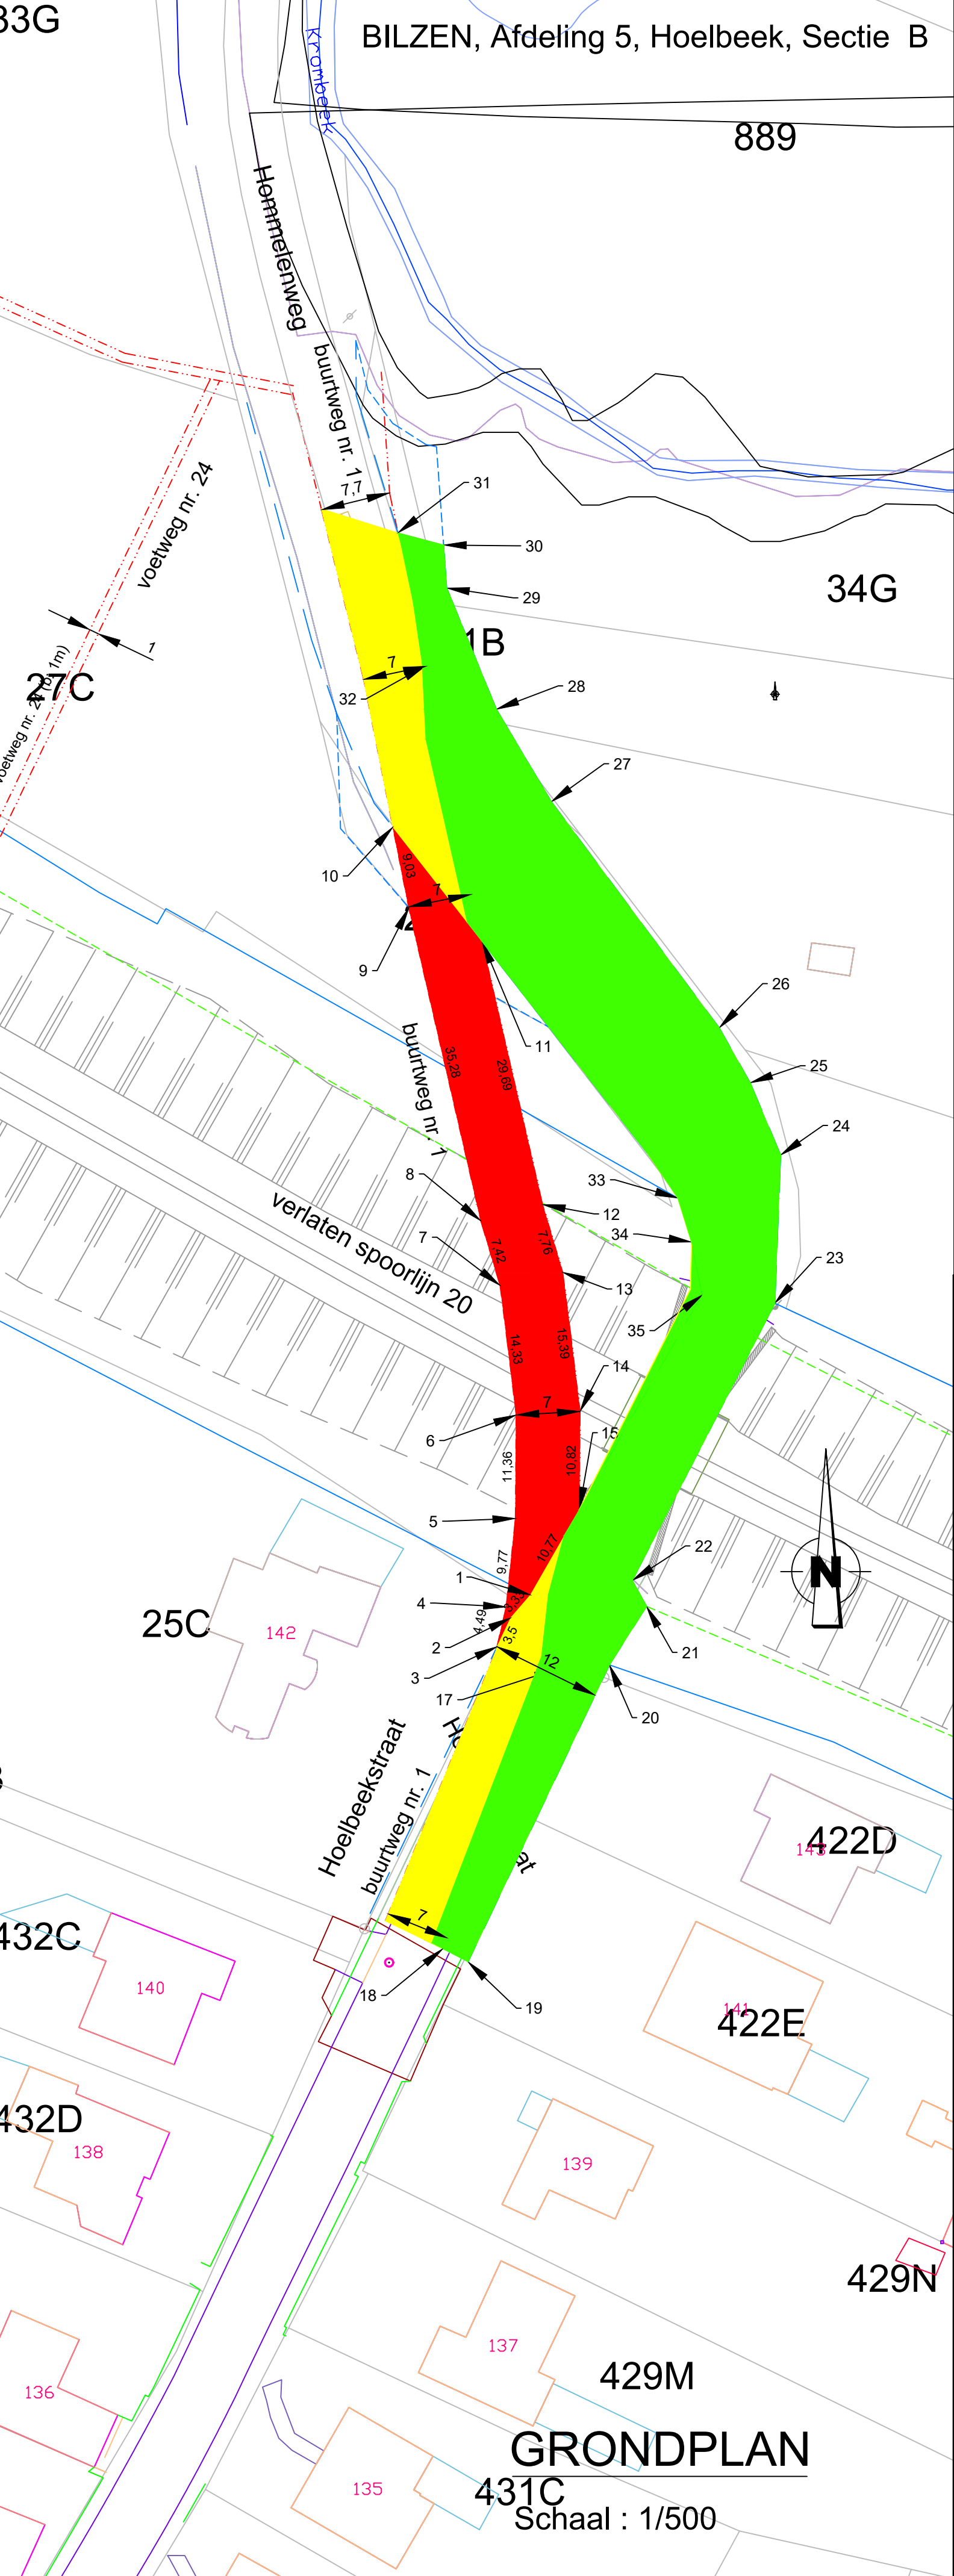

SITUATIEPLAN

Schaal : 1/2.000

Gemeente : Bilzen
Afdeling 5, Hoelbeek, Sectie B

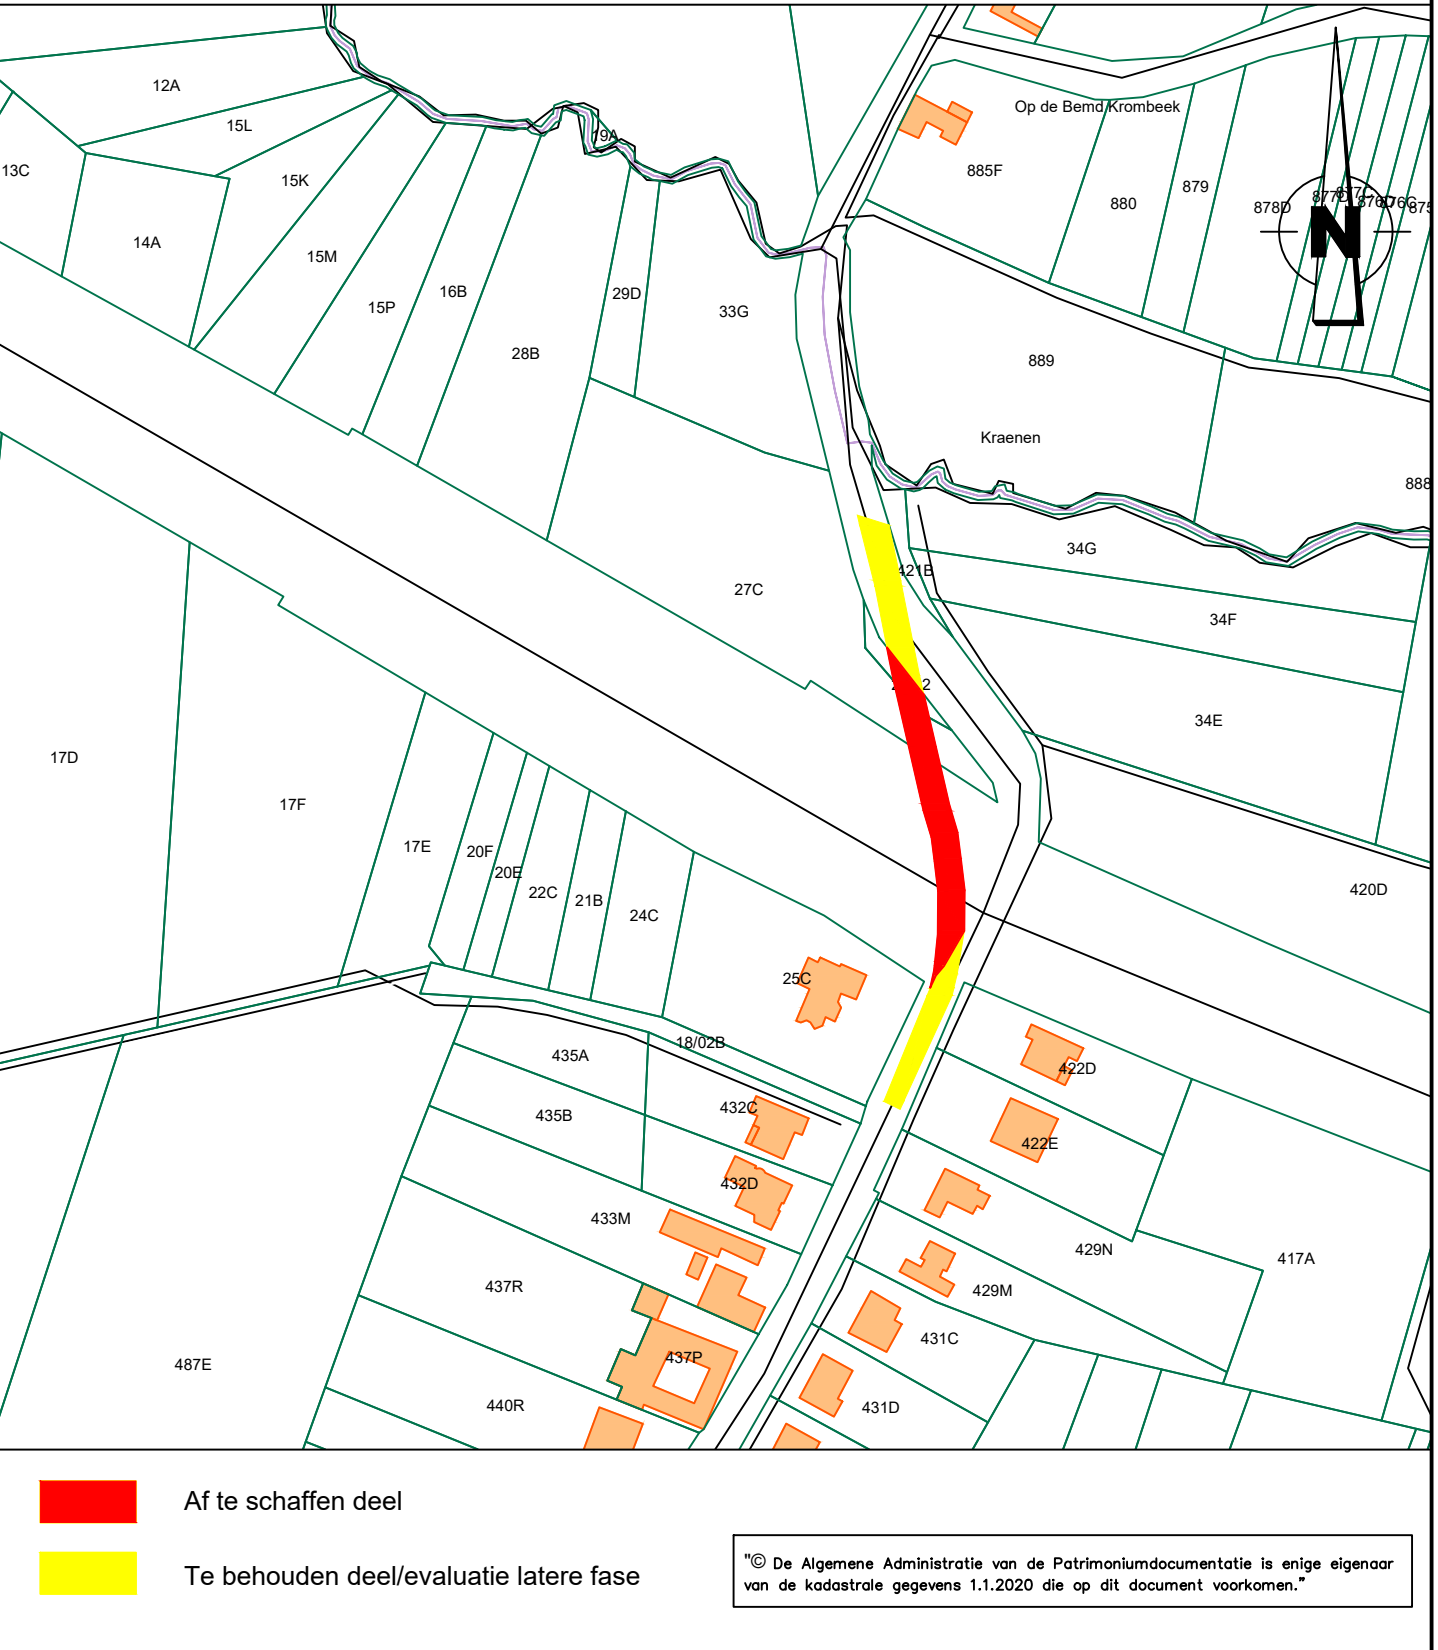



Provincie Limburg
Arrondissement Tongeren
Stad Bilzen

Gemeente Bilzen Afdeling 5, Hoelbeek, Sectie B

Aanvraag tot afschaffing van
een gedeelte van Buurtweg nr. 1
uit atlas der buurtwegen Hoelbeek

Het College van Burgemeester en Schepenen van de Stad Bilzen bevestigt dat onderhavig plan ten gemeentehuize ter inzage van het publiek werd neergelegd gedurende het openbaar onderzoek van tot

Algemeen Directeur

namens het Schepencollege

de Burgemeester

Voorlopig goedgekeurd door de gemeenteraad van de Stad Bilzen in zitting van

Definitief goedgekeurd door de gemeenteraad van de Stad Bilzen in zitting van

Algemeen Directeur

de Voorzitter van de Gemeenteraad

Algemeen Directeur

de Voorzitter van de Gemeenteraad

Bilzen, 19 oktober 2020:

Christiaan Ceysens
Landmeter-expert
LAN 161683
Binnendelweg 3,3600 Genk


DOSSIER BUURTWEGEN SPARTACUS

plannummer: HOEL CH1

LIGGINGSPLAN

Schaal : 1/10.000


INGEKLEURD VOLGENS HET GEWESTPLAN HASSELT - GENK

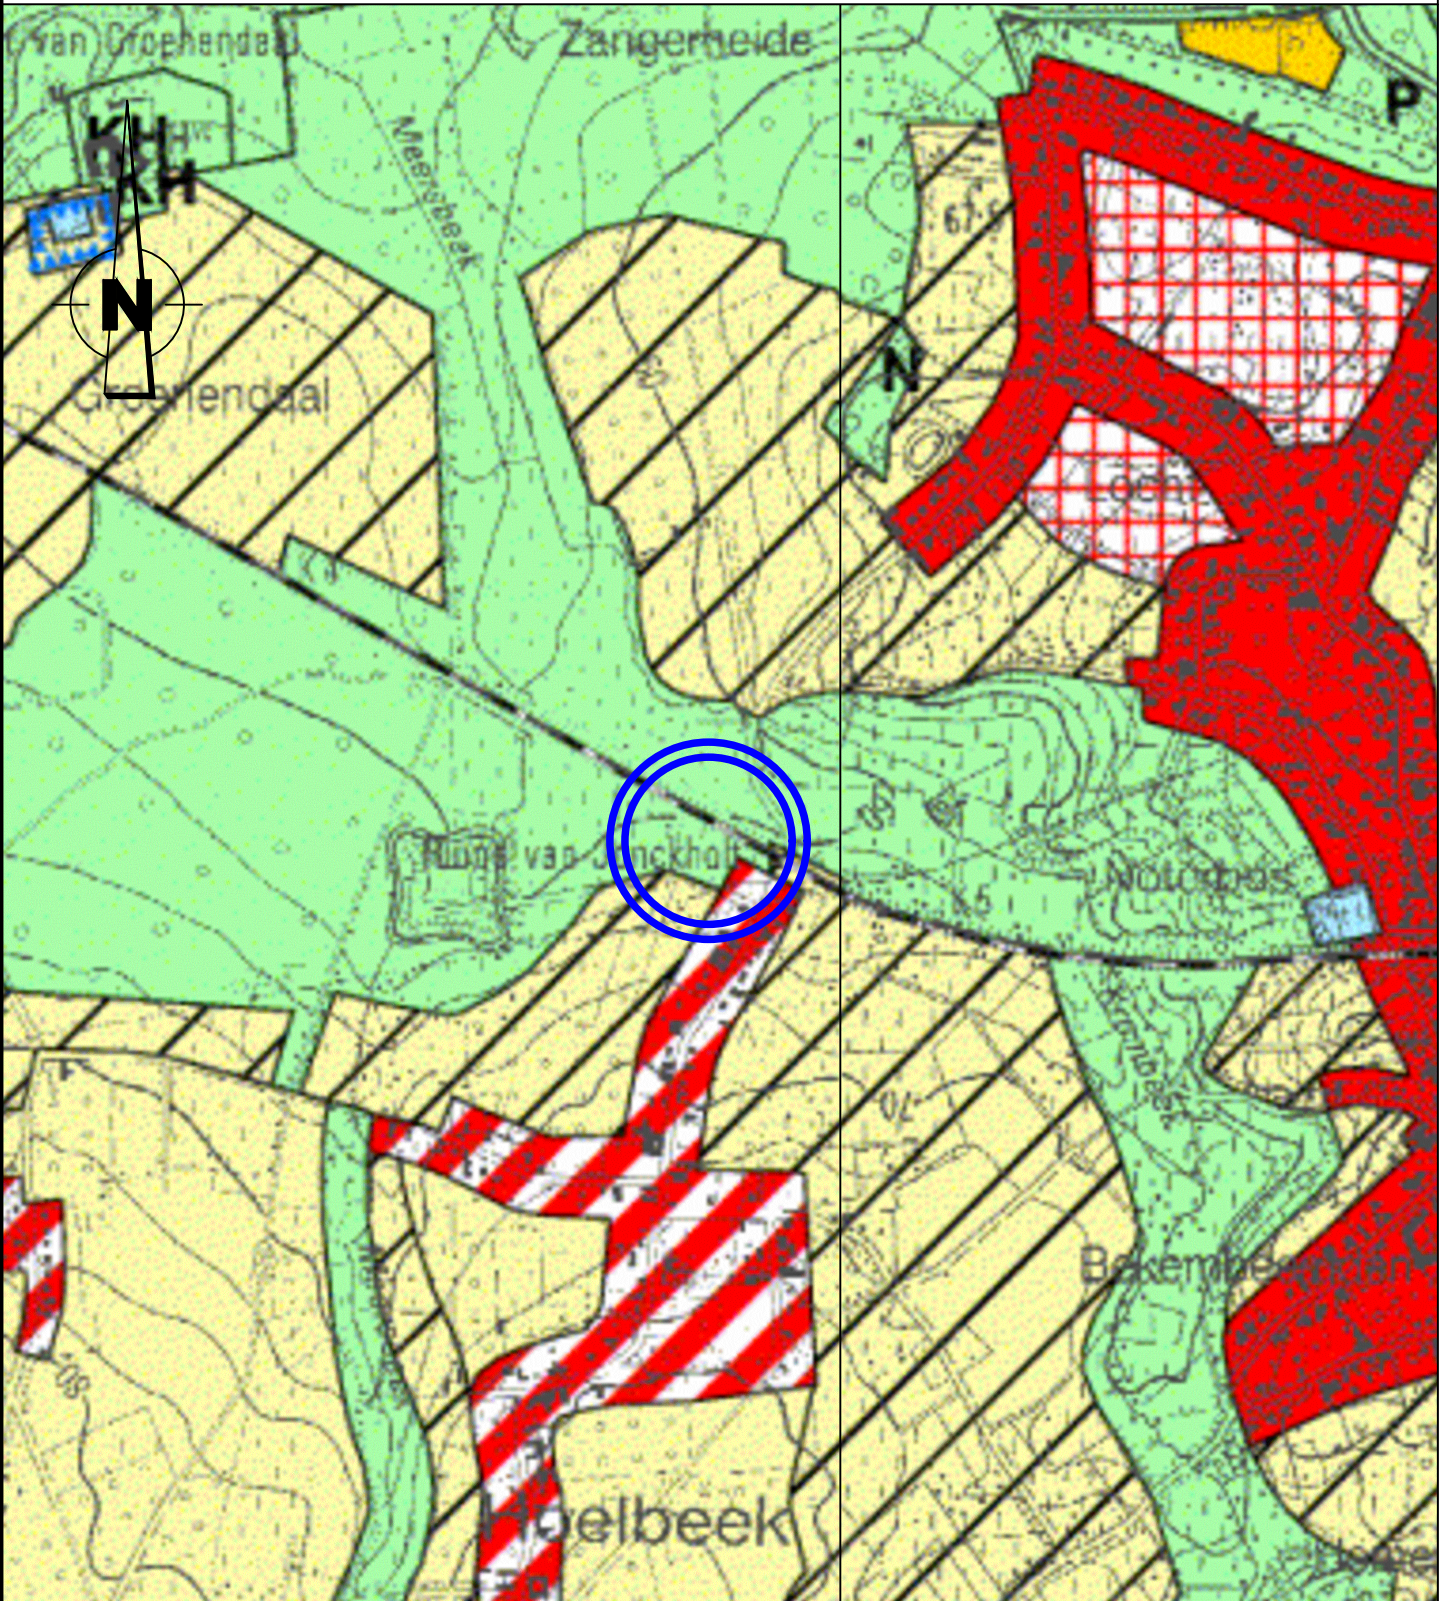

UITTREKSEL UIT DE ATLAS DER BUURTWEGEN

Schaal : 1/2.000


Gemeente : Bilzen
Afdeling 5, Hoelbeek, Sectie B
Kaartblad Hoelbeek nr 3

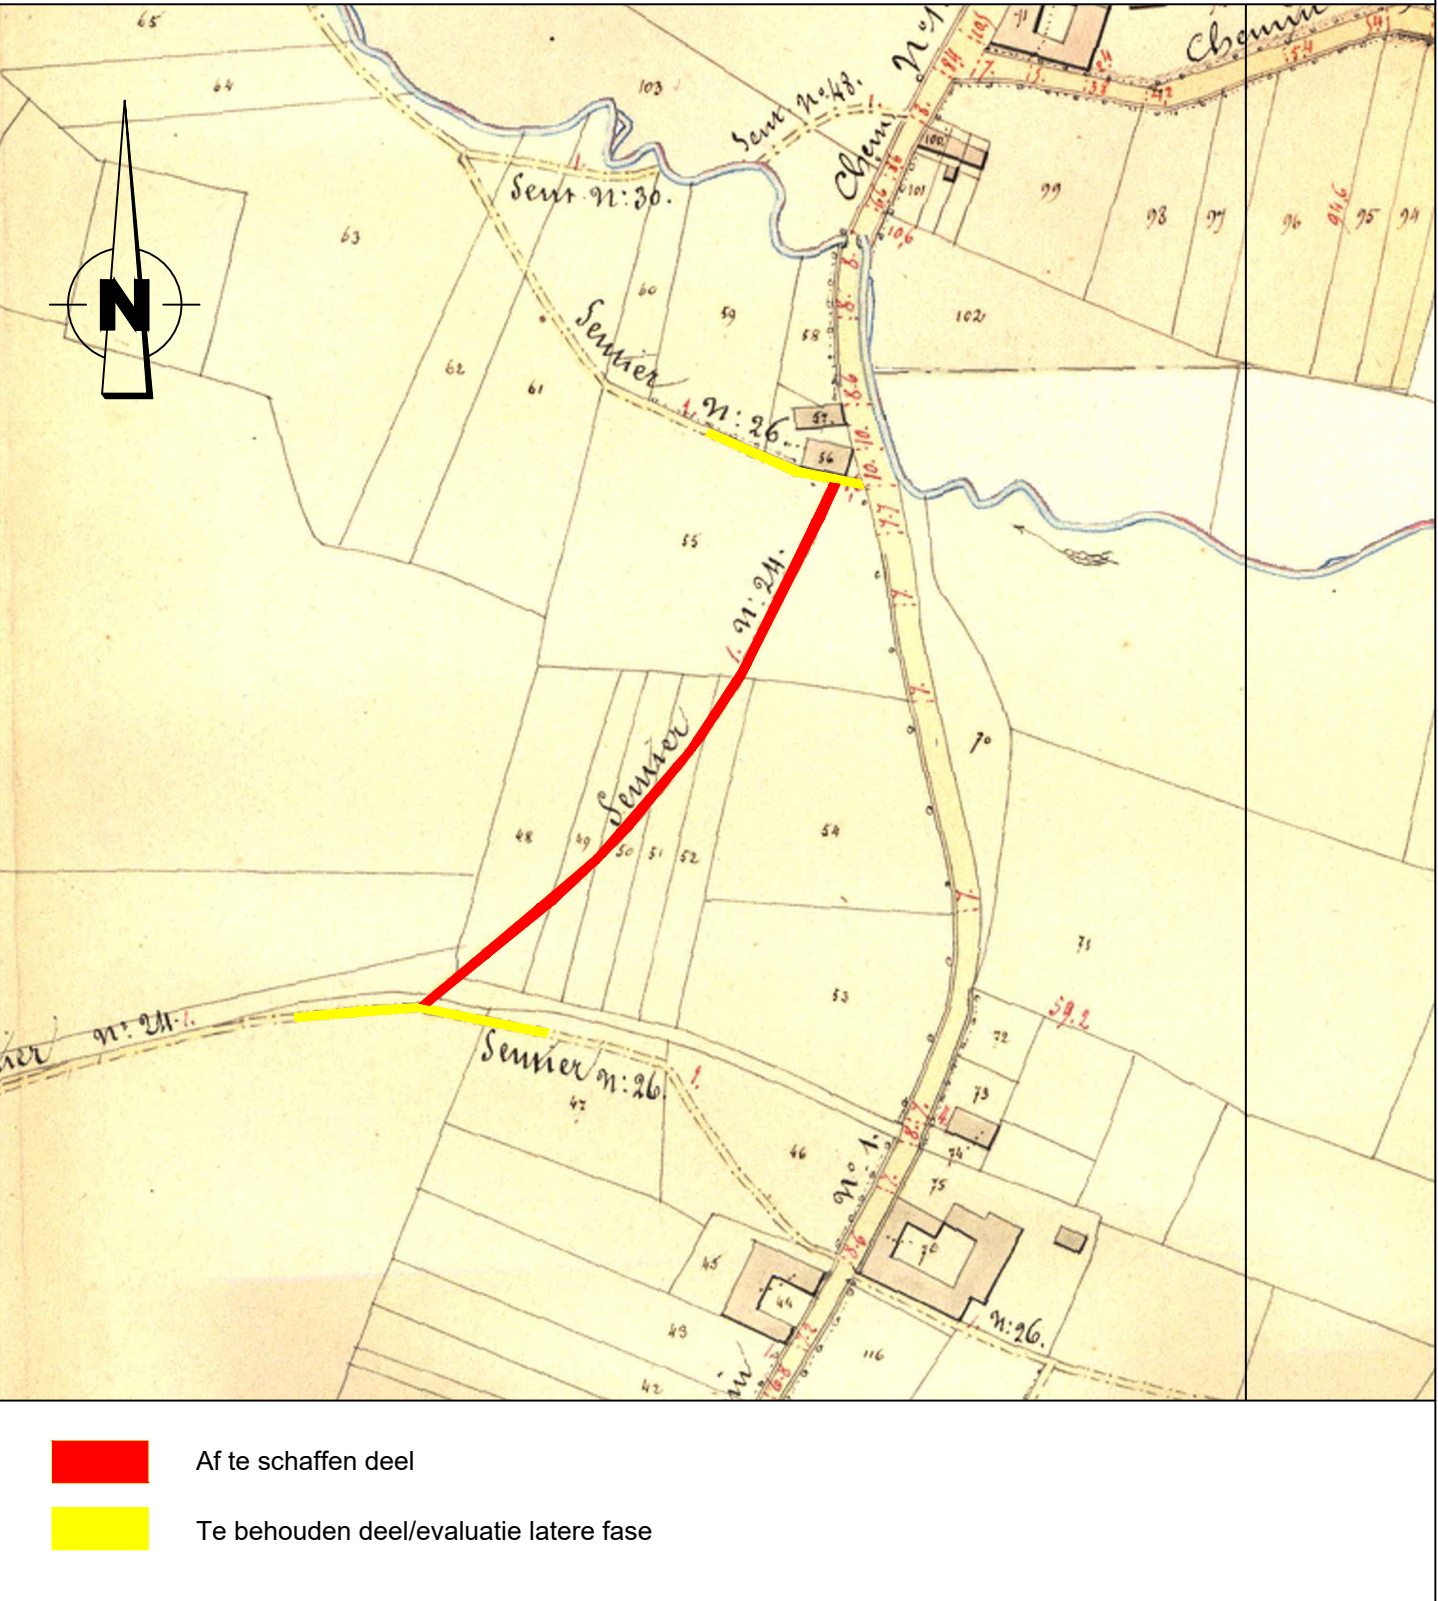

SITUATIEPLAN

Schaal : 1/2.000

Gemeente : Bilzen
Afdeling 5, Hoelbeek, Sectie B

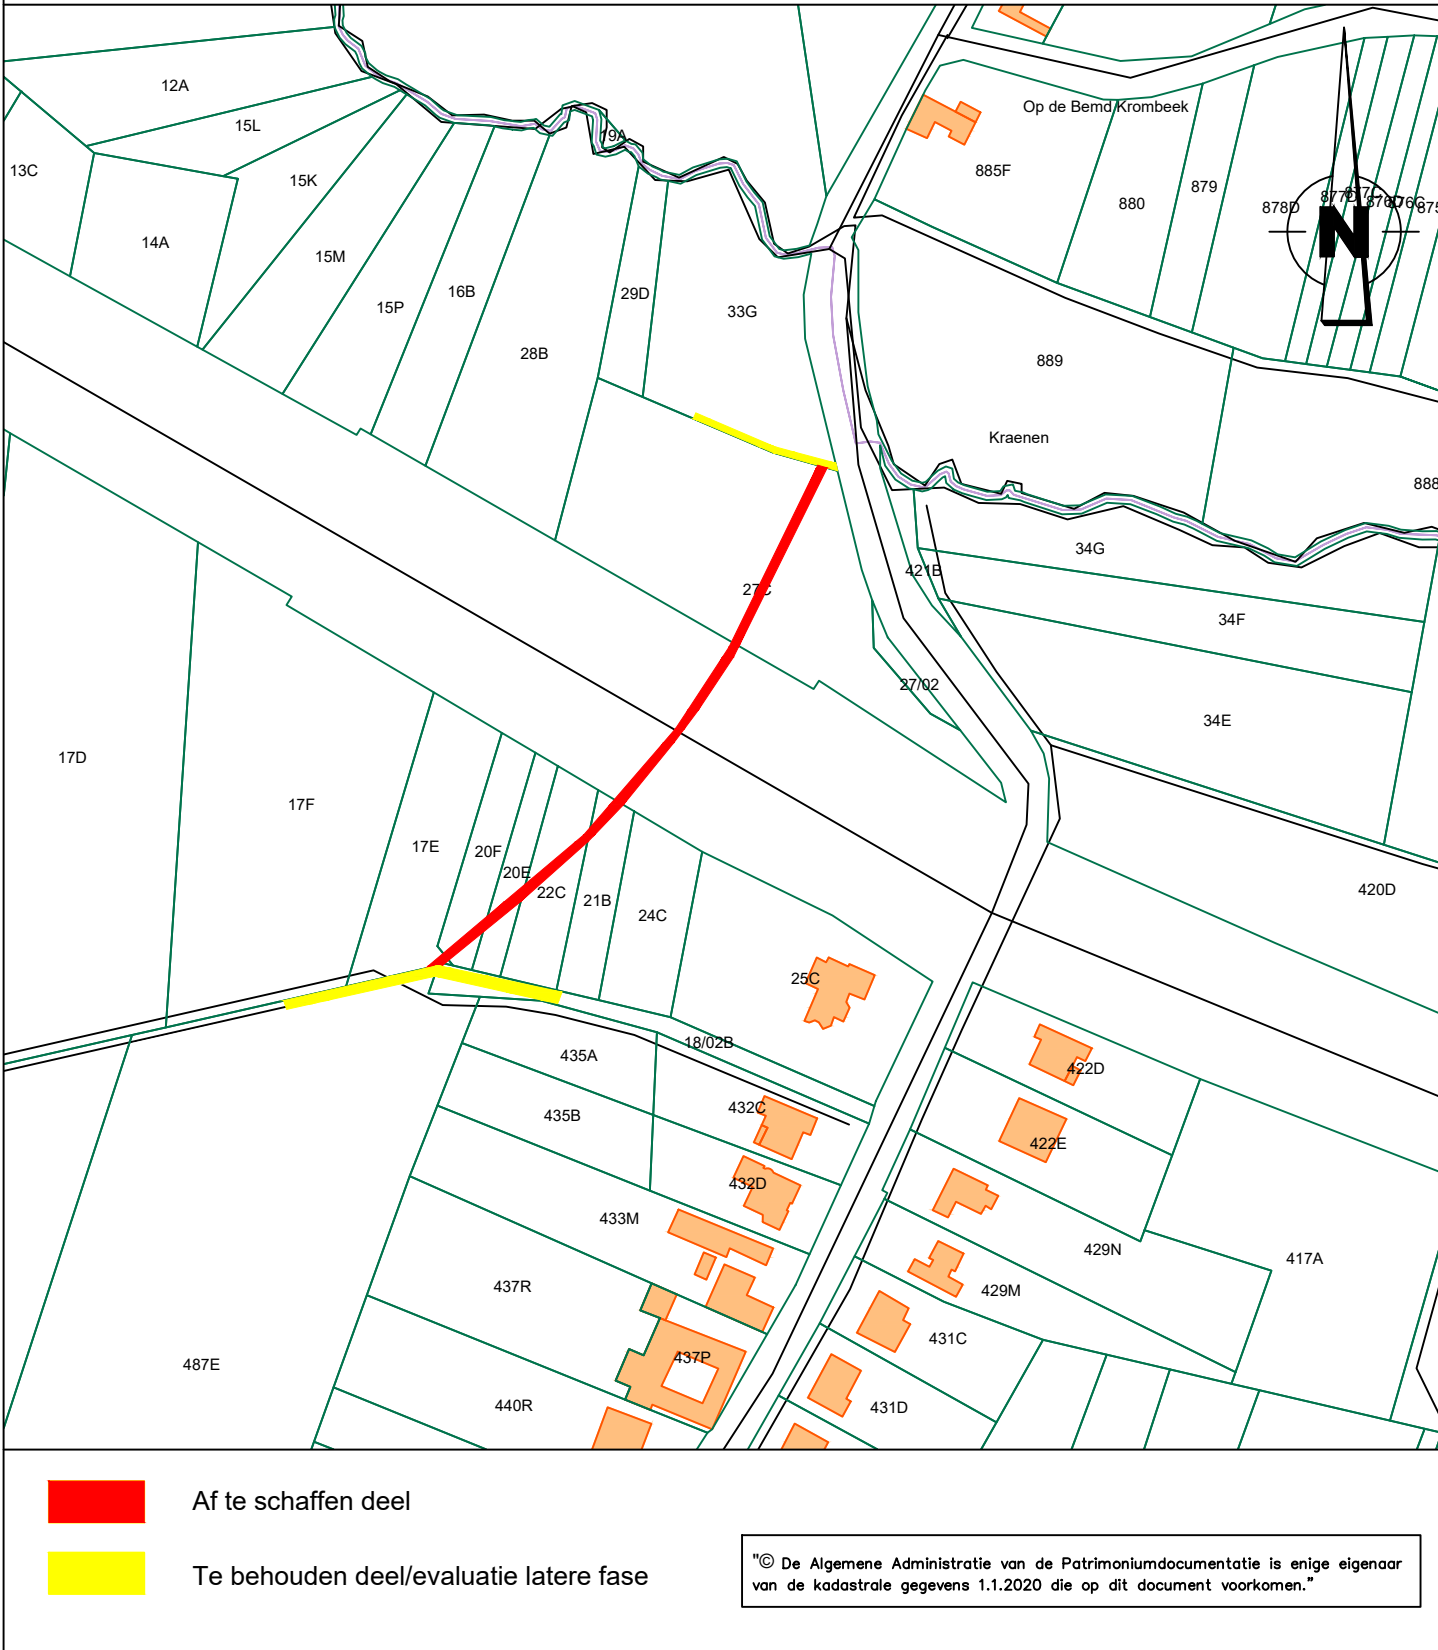

LEGENDE GRONDPLAN

coördinaatpunt

af te schaffen deel buurtweg


te behouden deel buurtweg/evaluatie latere fase

voetweg nr. 24		
Lambert 1972 coördinaten, meters		
NR	X	Y
1	233782.01	174839.96
2	233827.59	174879.05
3	233851.9	174907.16
4	233865.23	174926.37
5	233890.02	174977.93
6	233891.04	174977.73
7	233896.1	174925.87
8	233862.69	174908.55
9	233828.3	174878.33
10	233783.25	174839.71

De totale oppervlakte van het af te schaffen
voetweg nr. 24 : 1a 78 ca
voetweg nr. 24 is deel van openbaar domein
en percelen 27C, 21B, 22C, 22E, 20F & 17E

Afdeling	PerceelsNr	NaamEigenaar	AdresEigenaar	WoonplaatsEigenaar
5	B 17 E	Welter Lambert	Jonckholtstraat 13	3746 Bilzen
5	B 20 E	Welter Lambert	Jonckholtstraat 13	3746 Bilzen
5	B 20 F	Welter Lambert	Jonckholtstraat 13	3746 Bilzen
5	B 21 B	Welter Lambert	Jonckholtstraat 13	3746 Bilzen
5	B 22 C	Welter Lambert	Jonckholtstraat 13	3746 Bilzen
5	B 27 C	Aquafin Nv	Dijkstraat 8	2630 Aartselaar
5	B 27 C	Van Roey Jeanne	Stationsstraat 161	3620 Lanaken

BILZEN, Afdeling 5, Hoelbeek, Sectie B

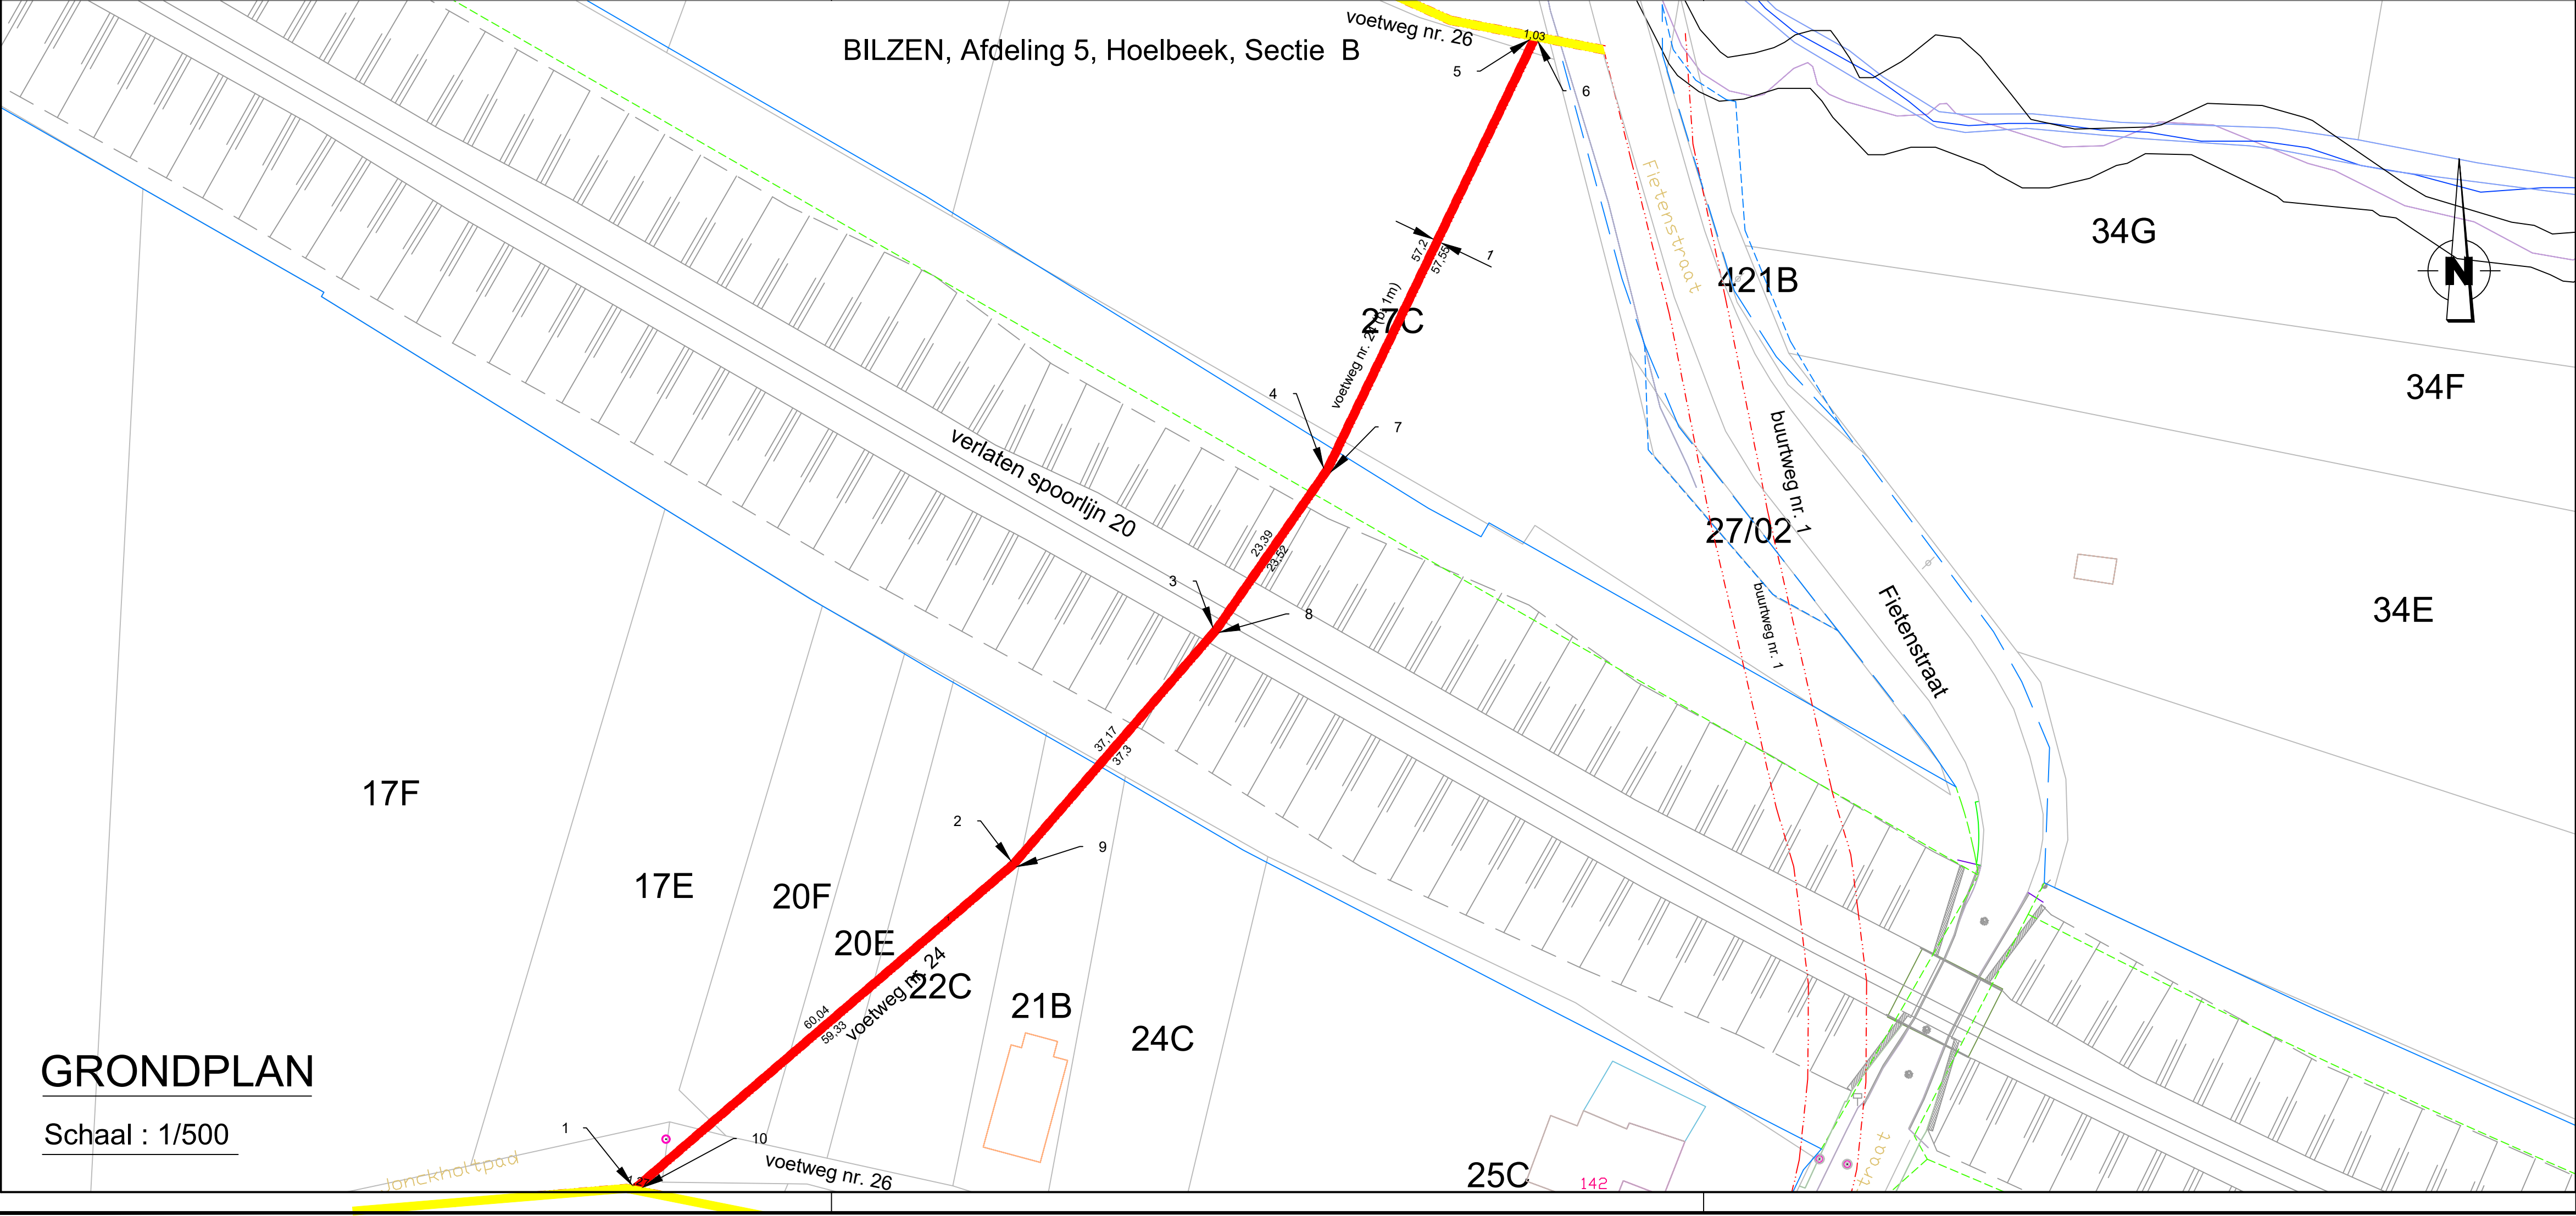

GRONDPLAN

Schaal : 1/500



Provincie Limburg
Arrondissement Tongeren
Stad Bilzen

Gemeente Bilzen Afdeling 5, Hoelbeek, Sectie B

Aanvraag tot afschaffing van
een gedeelte van Voetweg nr. 24
uit atlas der buurtwegen Hoelbeek

Het College van Burgemeester en Schepenen van de Stad Bilzen bevestigt dat
onderhavig plan ten gemeentehuize ter inzage van het publiek werd neergelegd
gedurende het openbaar onderzoek van tot

Algemeen Directeur namens het Schepencollege de Burgemeester

Voorlopig goedgekeurd door de
gemeenteraad van de Stad Bilzen
in zitting van

Definitief goedgekeurd door de
gemeenteraad van de Stad Bilzen
in zitting van

Algemeen Directeur de Voorzitter van de
Gemeenteraad

Algemeen Directeur de Voorzitter van de
Gemeenteraad

Bilzen, 19 oktober 2020:

Christiaan Ceyssens
Landmeter-expert
LAN 161683
Binnendwerg 3,3600 Genk

DOSSIER BUURTWEGEN SPARTACUS plannummer: HOEL S24