


LIGGINGSPLAN

Schaal : 1/10.000


INGEKLEURD VOLGENS HET GEWESTPLAN HASSELT - GENK

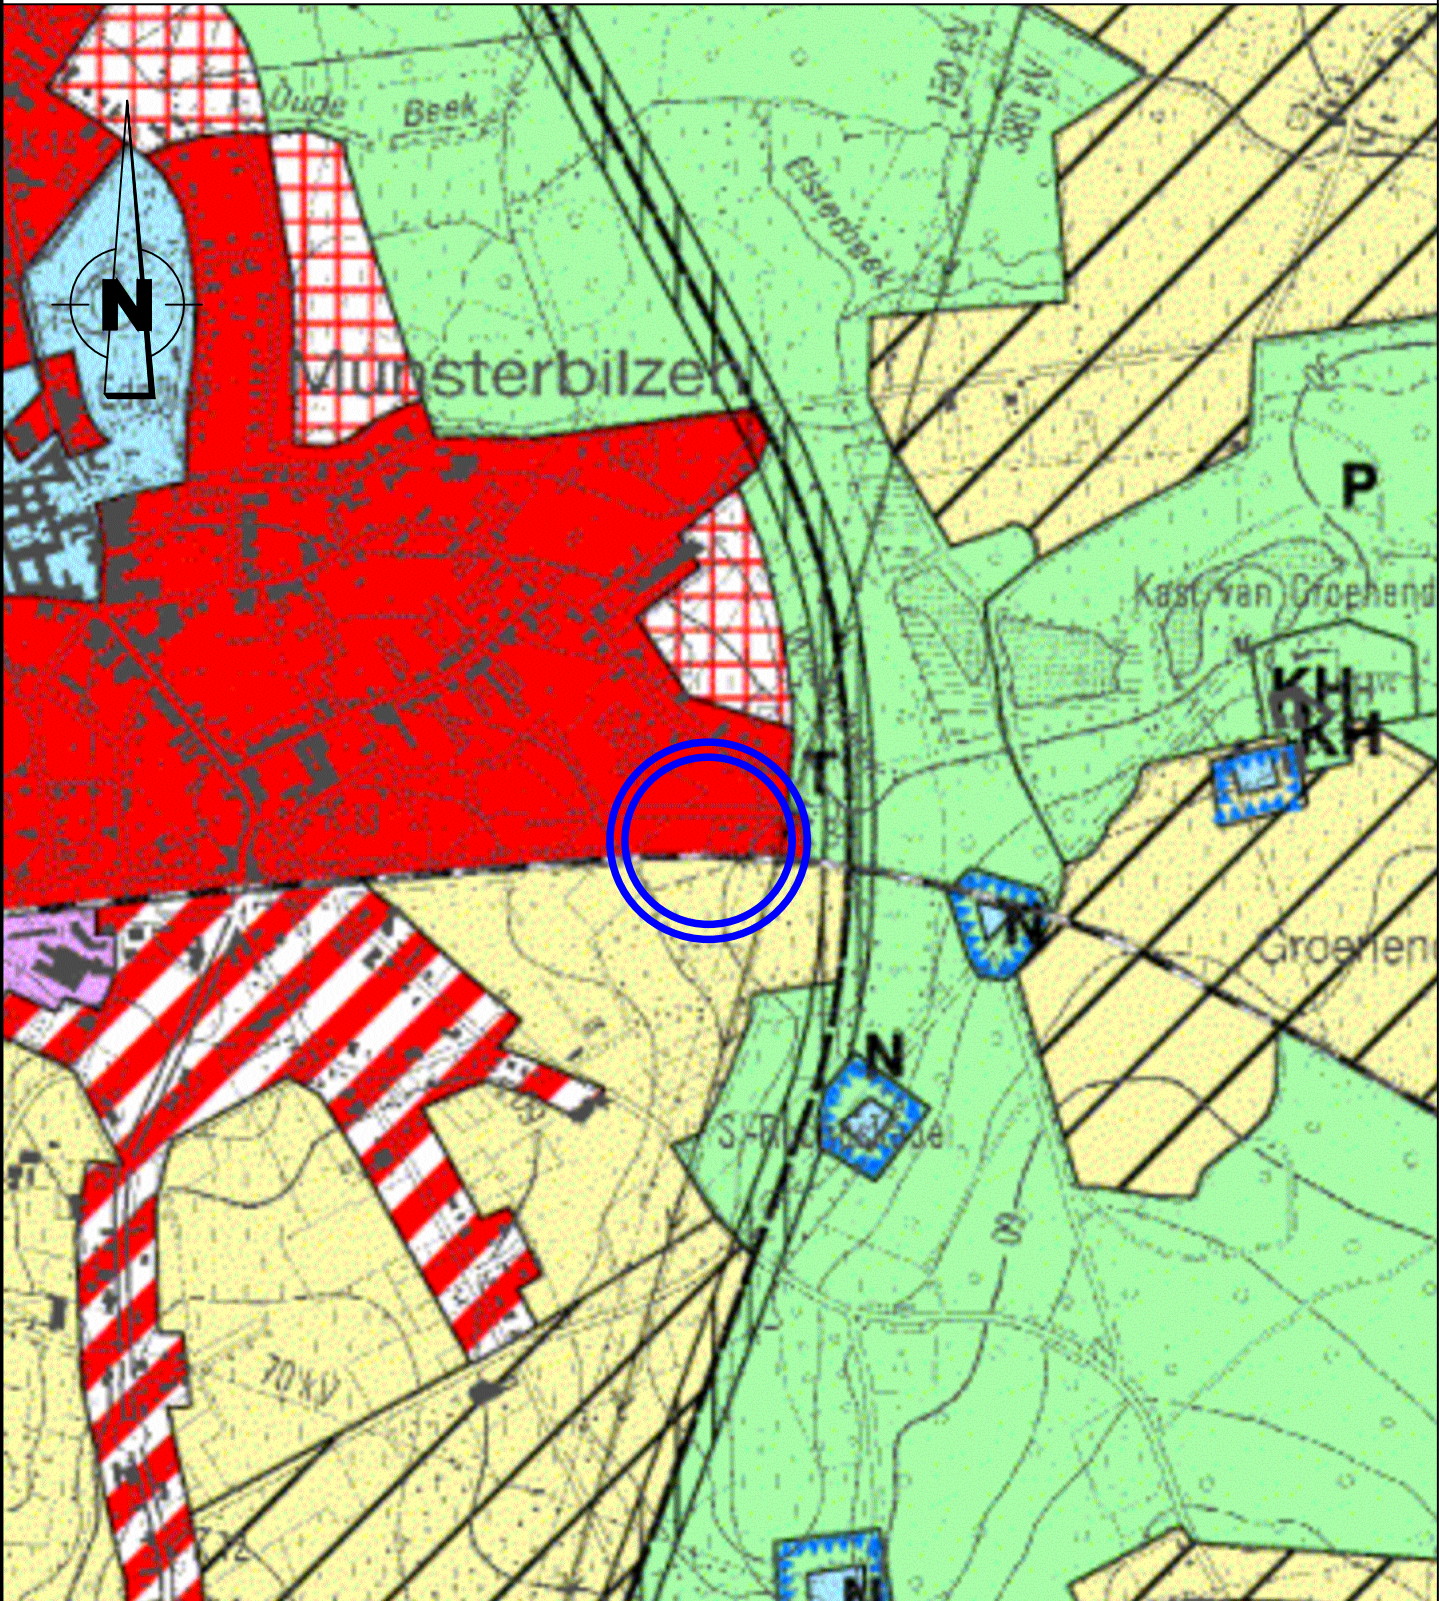

UITTREKSEL UIT DE ATLAS DER BUURTWEGEN

Schaal : 1/2.000


Gemeente : Bilzen
Afdeling 3, Munsterbilzen, Sectie B
Kaartblad Bilzen nr 6

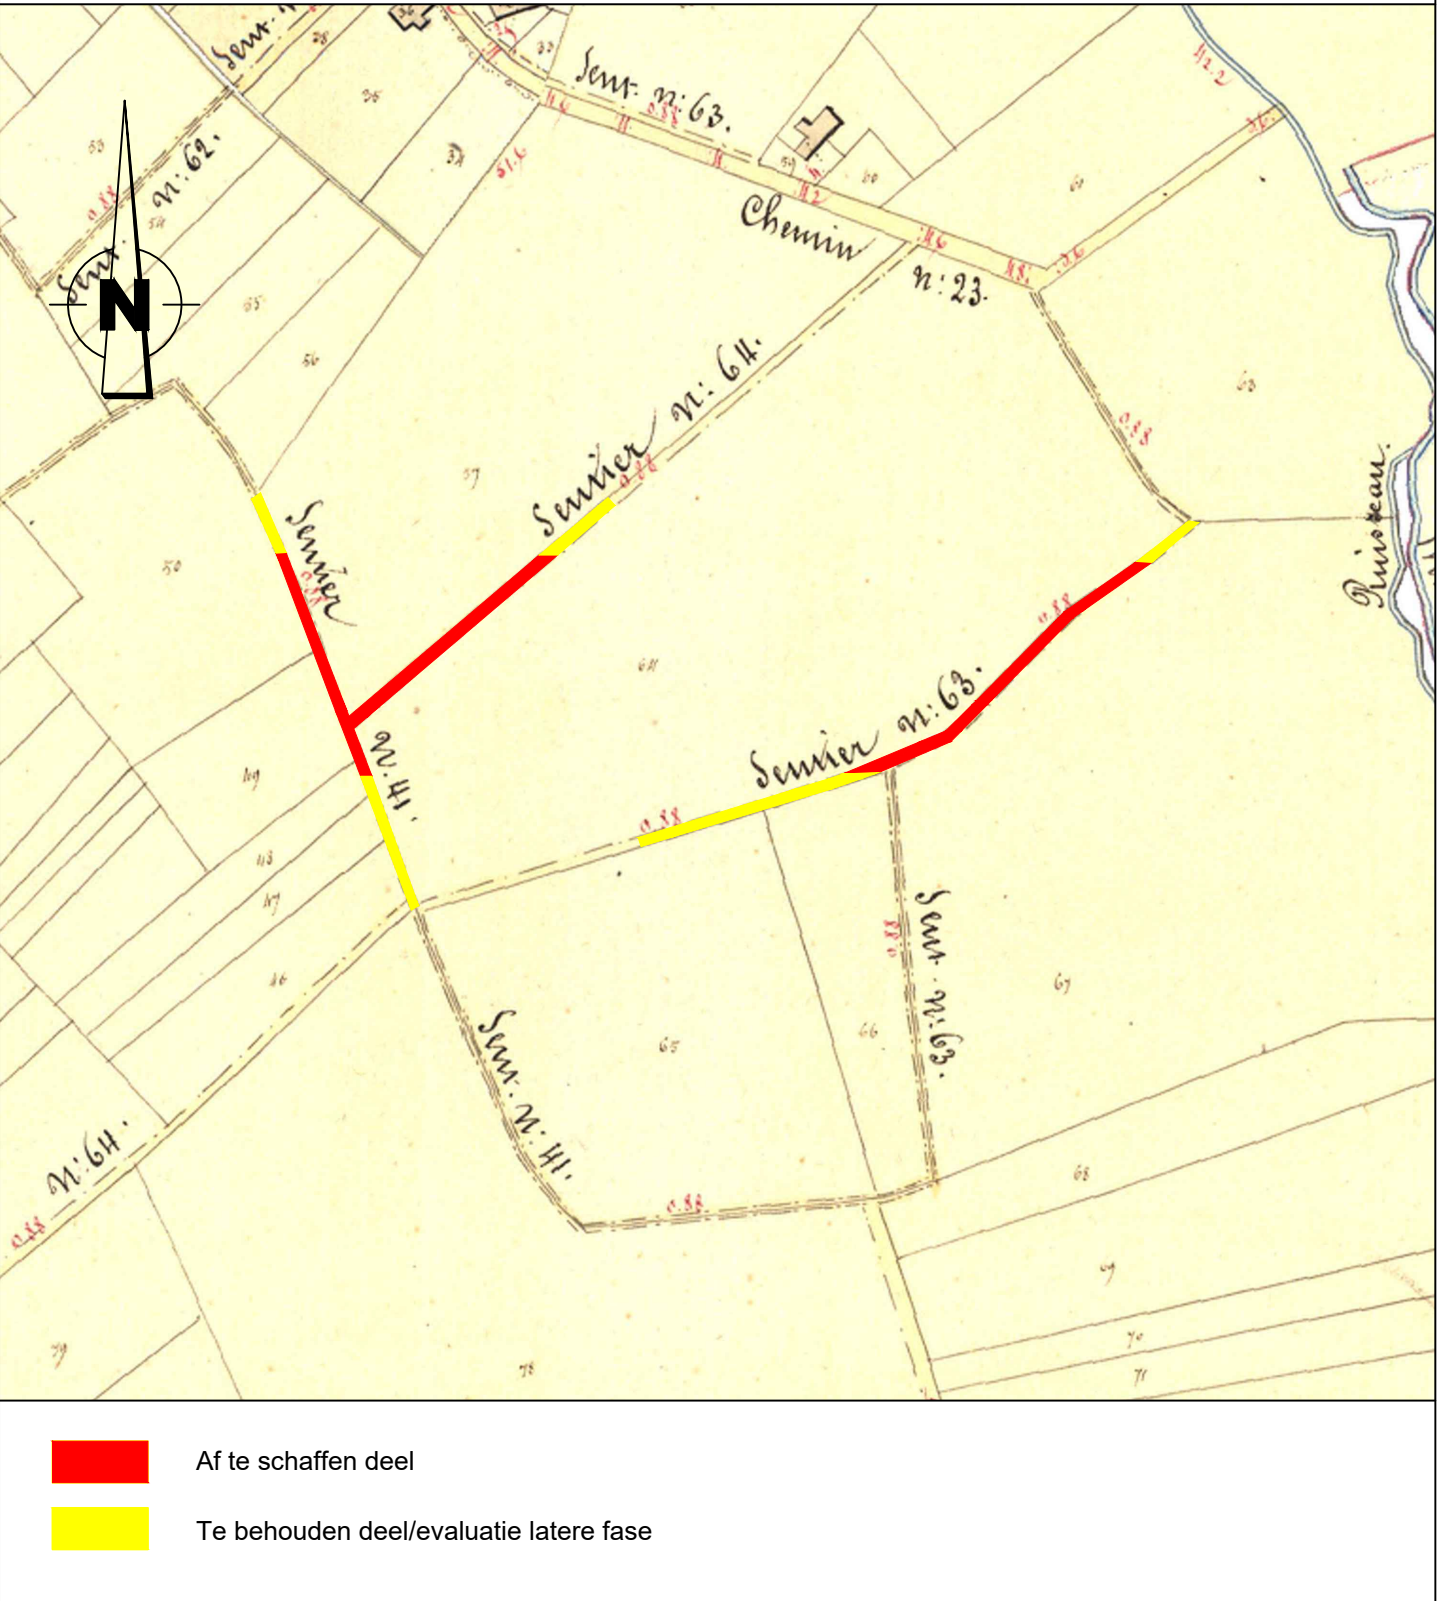

SITUATIEPLAN

Schaal : 1/2.000

Gemeente : Bilzen
Afdeling 3, Munsterbilzen, Sectie B

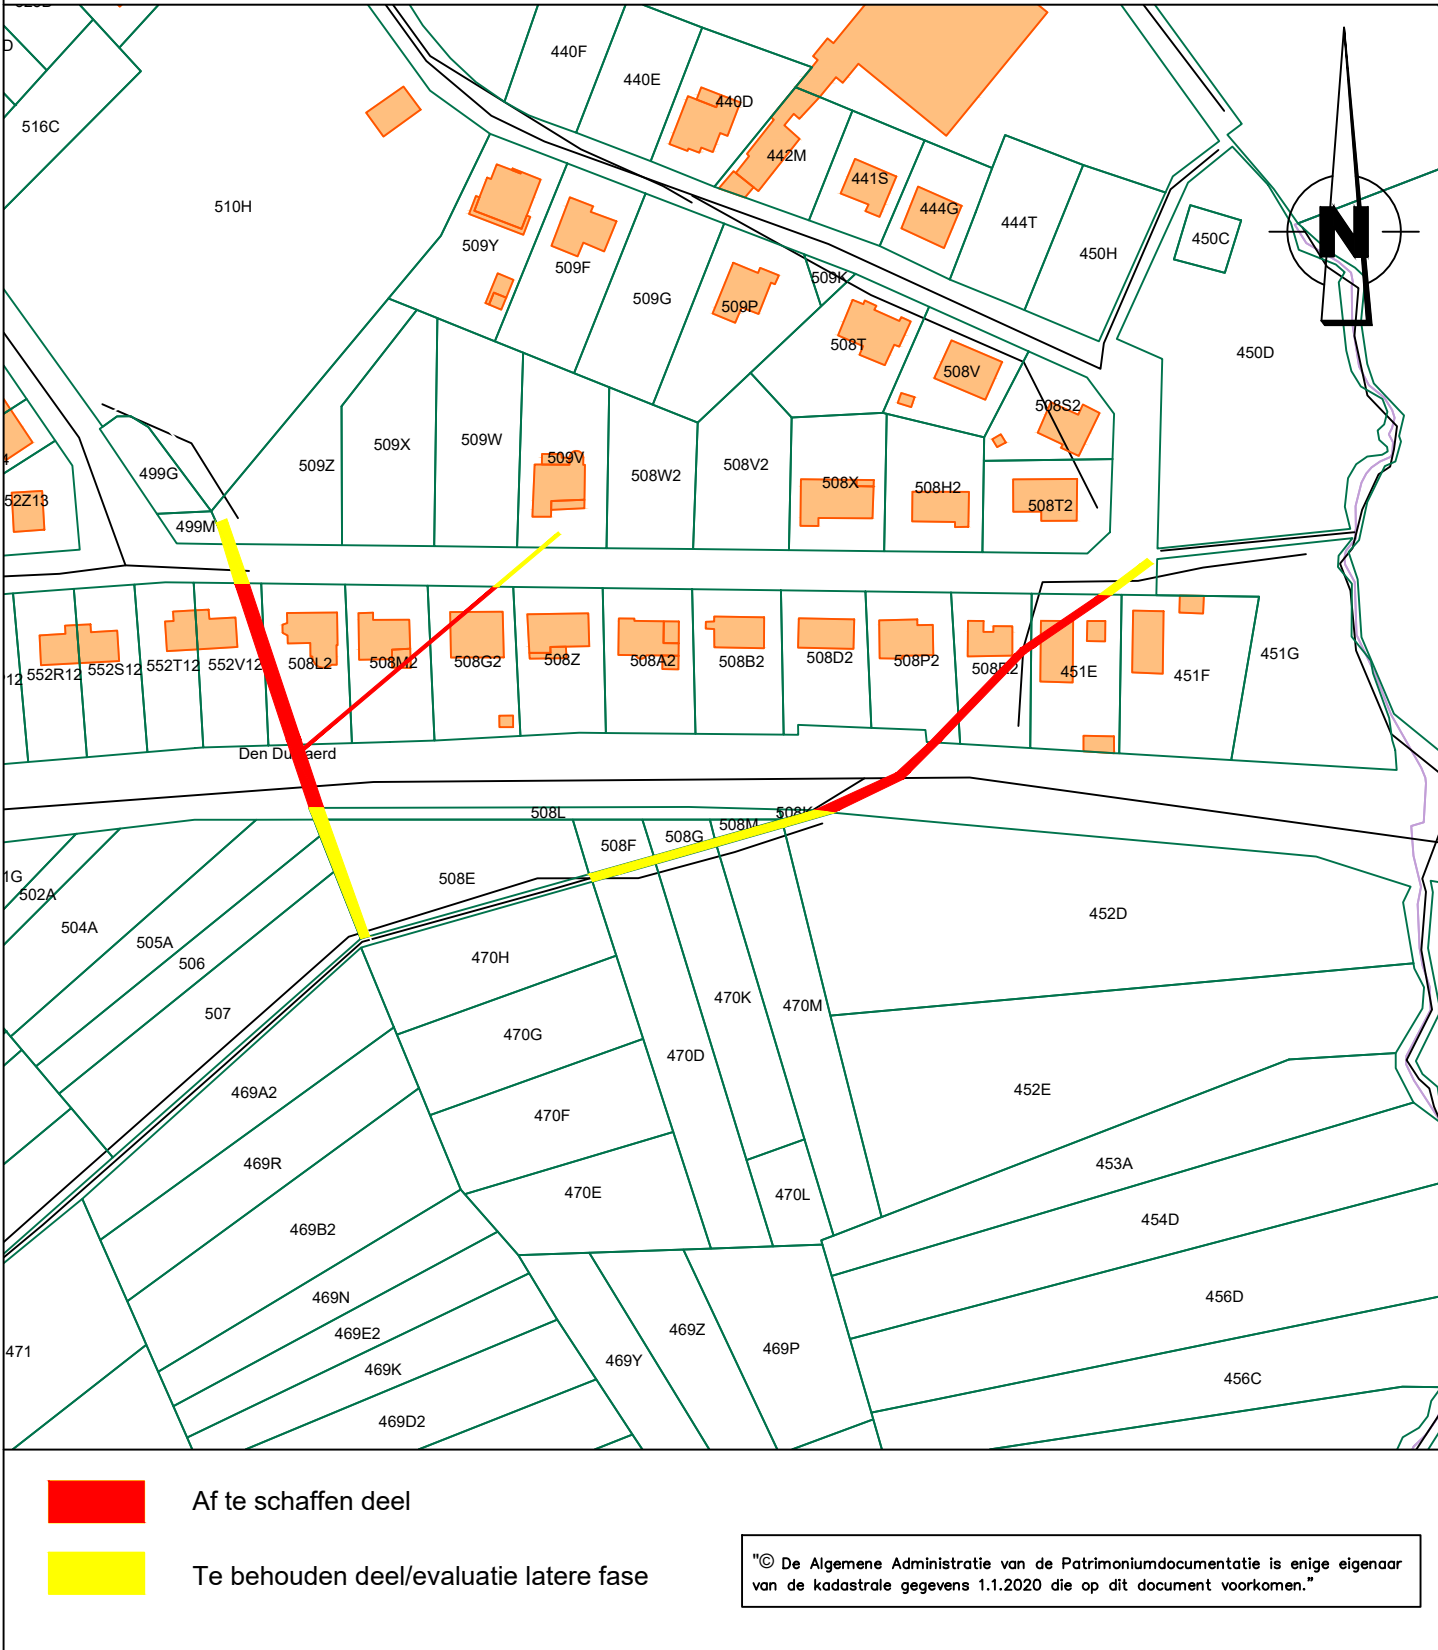

LEGENDE GRONDPLAN

coördinaatpunt

af te schaffen deel buurtweg

te behouden deel buurtweg/evaluatie latere fase

voetweg Nr. 41		
Lambert 1972 coördinaten, meters		
NR. X	Y	
1	232179.7	175592.54
2	232180.62	175592.58
3	232158.65	175652.23
4	232157.71	175652.24

De totale oppervlakte van het af te schaffen gedeelte voetweg nr. 41 : 56 ca
voetweg nr. 41 is deel van openbaar domein en percelen 552V12 & 508L2


voetweg Nr. 63		
Lambert 1972 coördinaten, meters		
NR. X	Y	
9	232316.57	175594.53
10	232318.44	175594.37
11	232334.56	175601.21
12	232367.01	175634.74
13	232391.14	175651.08
14	232389.59	175651.09
15	232366.44	175635.42
16	232334.05	175601.96

De totale oppervlakte van het af te schaffen gedeelte voetweg nr. 63 : 82 ca
voetweg nr. 63 is deel van openbaar domein en percelen 508L2, 508M2 & 508G2

voetweg Nr. 64		
Lambert 1972 coördinaten, meters		
NR. X	Y	
5	232175	175607.84
6	232227.25	175651.89
7	232228.61	175651.89
8	232175.32	175608.96

De totale oppervlakte van het af te schaffen gedeelte voetweg nr. 64 : 61 ca
voetweg nr. 64 is deel van openbaar domein en percelen 508P2, 508R2 & 451E

Afdeling	PerceelsNr	NaamEigenaar	AdresEigenaar	WoonplaatsEigenaar
3	B 451 E	Pauli Marleen	Chrysantenlaan 55	3740 Bilzen
3	B 451 E	Vanhove Luc	Chrysantenlaan 55	3740 Bilzen
3	B 508 G 2	Brimiou Anne	Chrysantenlaan 41	3740 Bilzen
3	B 508 G 2	Hansen Ben	Chrysantenlaan 41	3740 Bilzen
3	B 508 L 2	Biesmans Godelieve	Chrysantenlaan 37	3740 Bilzen
3	B 508 L 2	Pinxt Lambertus	Chrysantenlaan 37	3740 Bilzen
3	B 508 M 2	Dakir Fatima	Chrysantenlaan 39	3740 Bilzen
3	B 508 M 2	Louchini Hamid	Rue Des Messieurs 34/2étd	4800 Verviers
3	B 508 P 2	Louis Marleen	Chrysantenlaan 51	3740 Bilzen
3	B 508 P 2	Smolders Benny	Chrysantenlaan 51	3740 Bilzen
3	B 508 R 2	Pauli Jozef	Chrysantenlaan 53	3740 Bilzen
3	B 552 V 12	Goossens Luc	Chrysantenlaan 35	3740 Bilzen

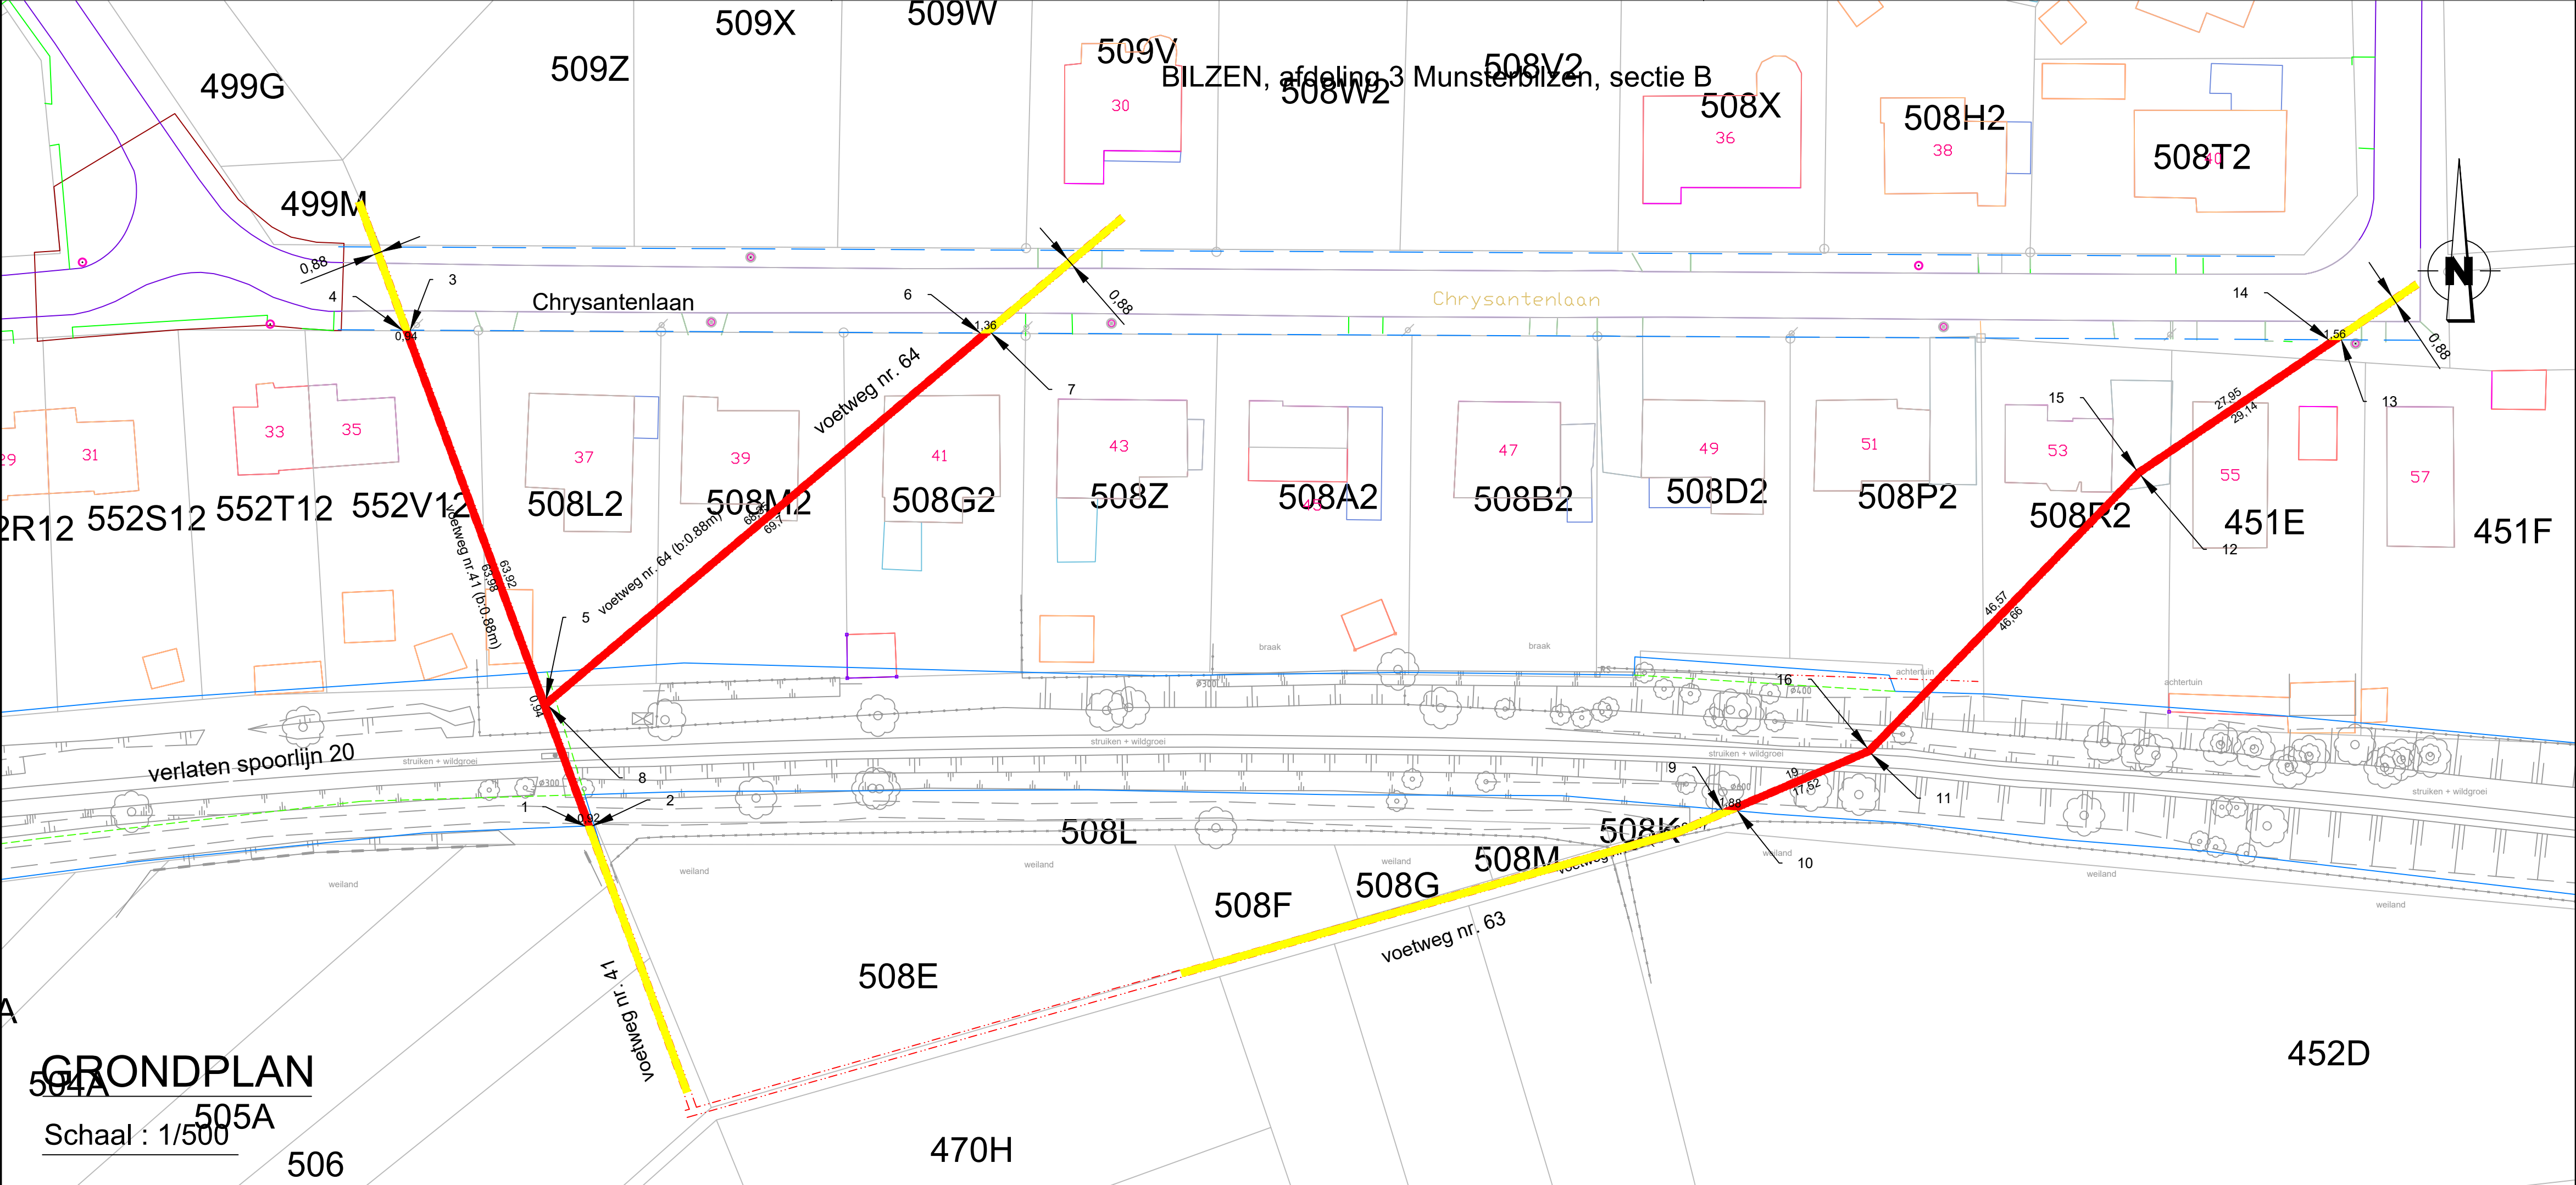

Provincie Limburg
Arrondissement Tongeren
Stad Bilzen

Gemeente Bilzen Afdeling 3, Munsterbilzen, Sectie B

Aanvraag tot afschaffing van
een gedeelte van Voetwegen nrs. 41, 63 en 64
uit atlas der buurtwegen Munsterbilzen

Het College van Burgemeester en Schepenen van de Stad Bilzen bevestigt dat
onderhavig plan ten gemeentehuize ter inzage van het publiek werd neergelegd
gedurende het openbaar onderzoek van tot

Algemeen Directeur namens het Schepencollege de Burgemeester

Voorlopig goedgekeurd door de
gemeenteraad van de Stad Bilzen
in zitting van

Definitief goedgekeurd door de
gemeenteraad van de Stad Bilzen
in zitting van

Algemeen Directeur de Voorzitter van de Gemeenteraad Algemeen Directeur de Voorzitter van de Gemeenteraad

Bilzen, 19 oktober 2020:


Christiaan Ceysens
Landmeter-expert
LAN 161683
Binnendelweg 3,3600 Genk

DOSSIER BUURTWEGEN SPARTACUS plannummer: MU S41 S63 S64

LIGGINGSPLAN

Schaal : 1/10.000


INGEKLEURD VOLGENS HET GEWESTPLAN HASSELT - GENK

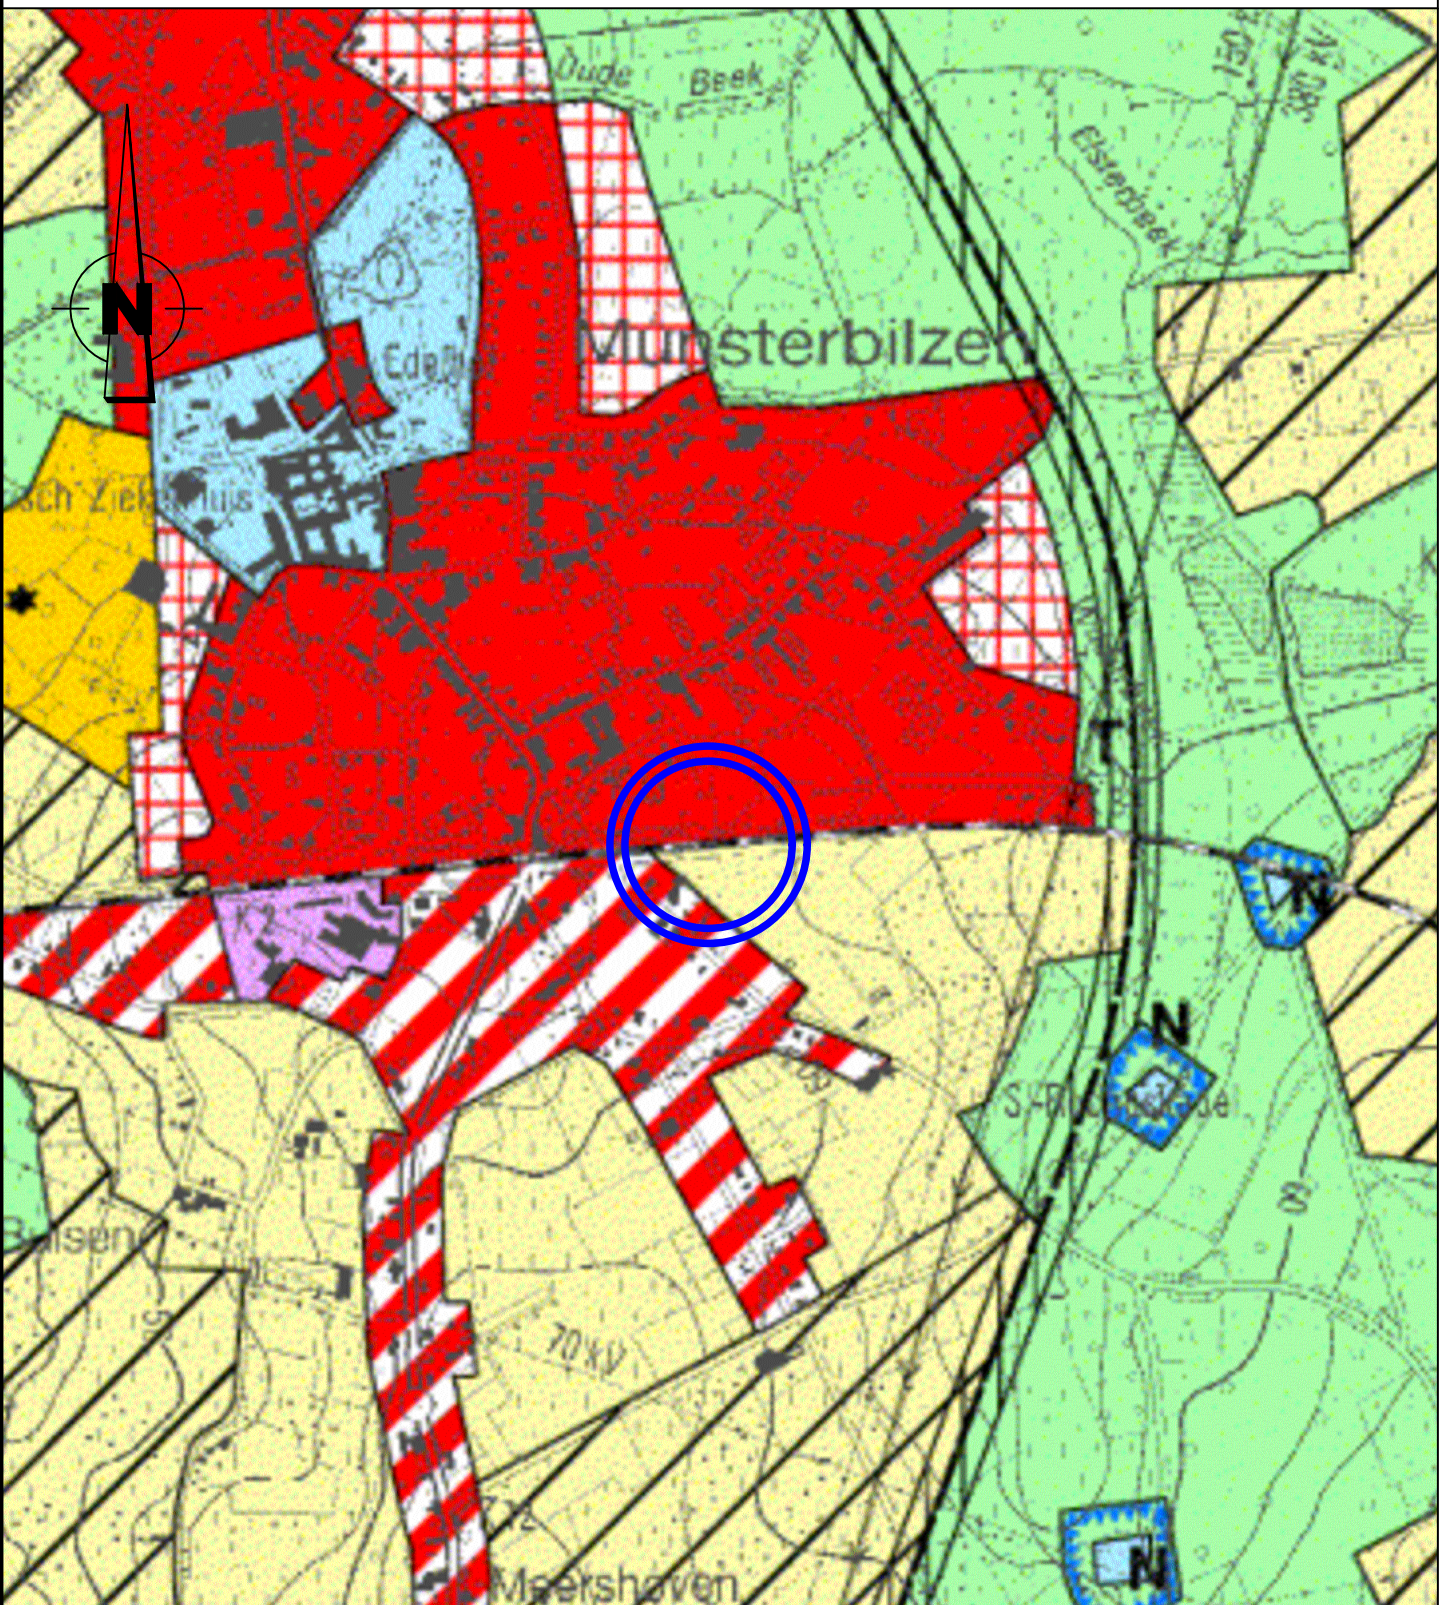

UITTREKSEL UIT DE ATLAS DER BUURTWEGEN

Schaal : 1/2.000


Gemeente : Bilzen
Afdeling 3, Munsterbilzen, Sectie B
Kaartblad Bilzen nr 6

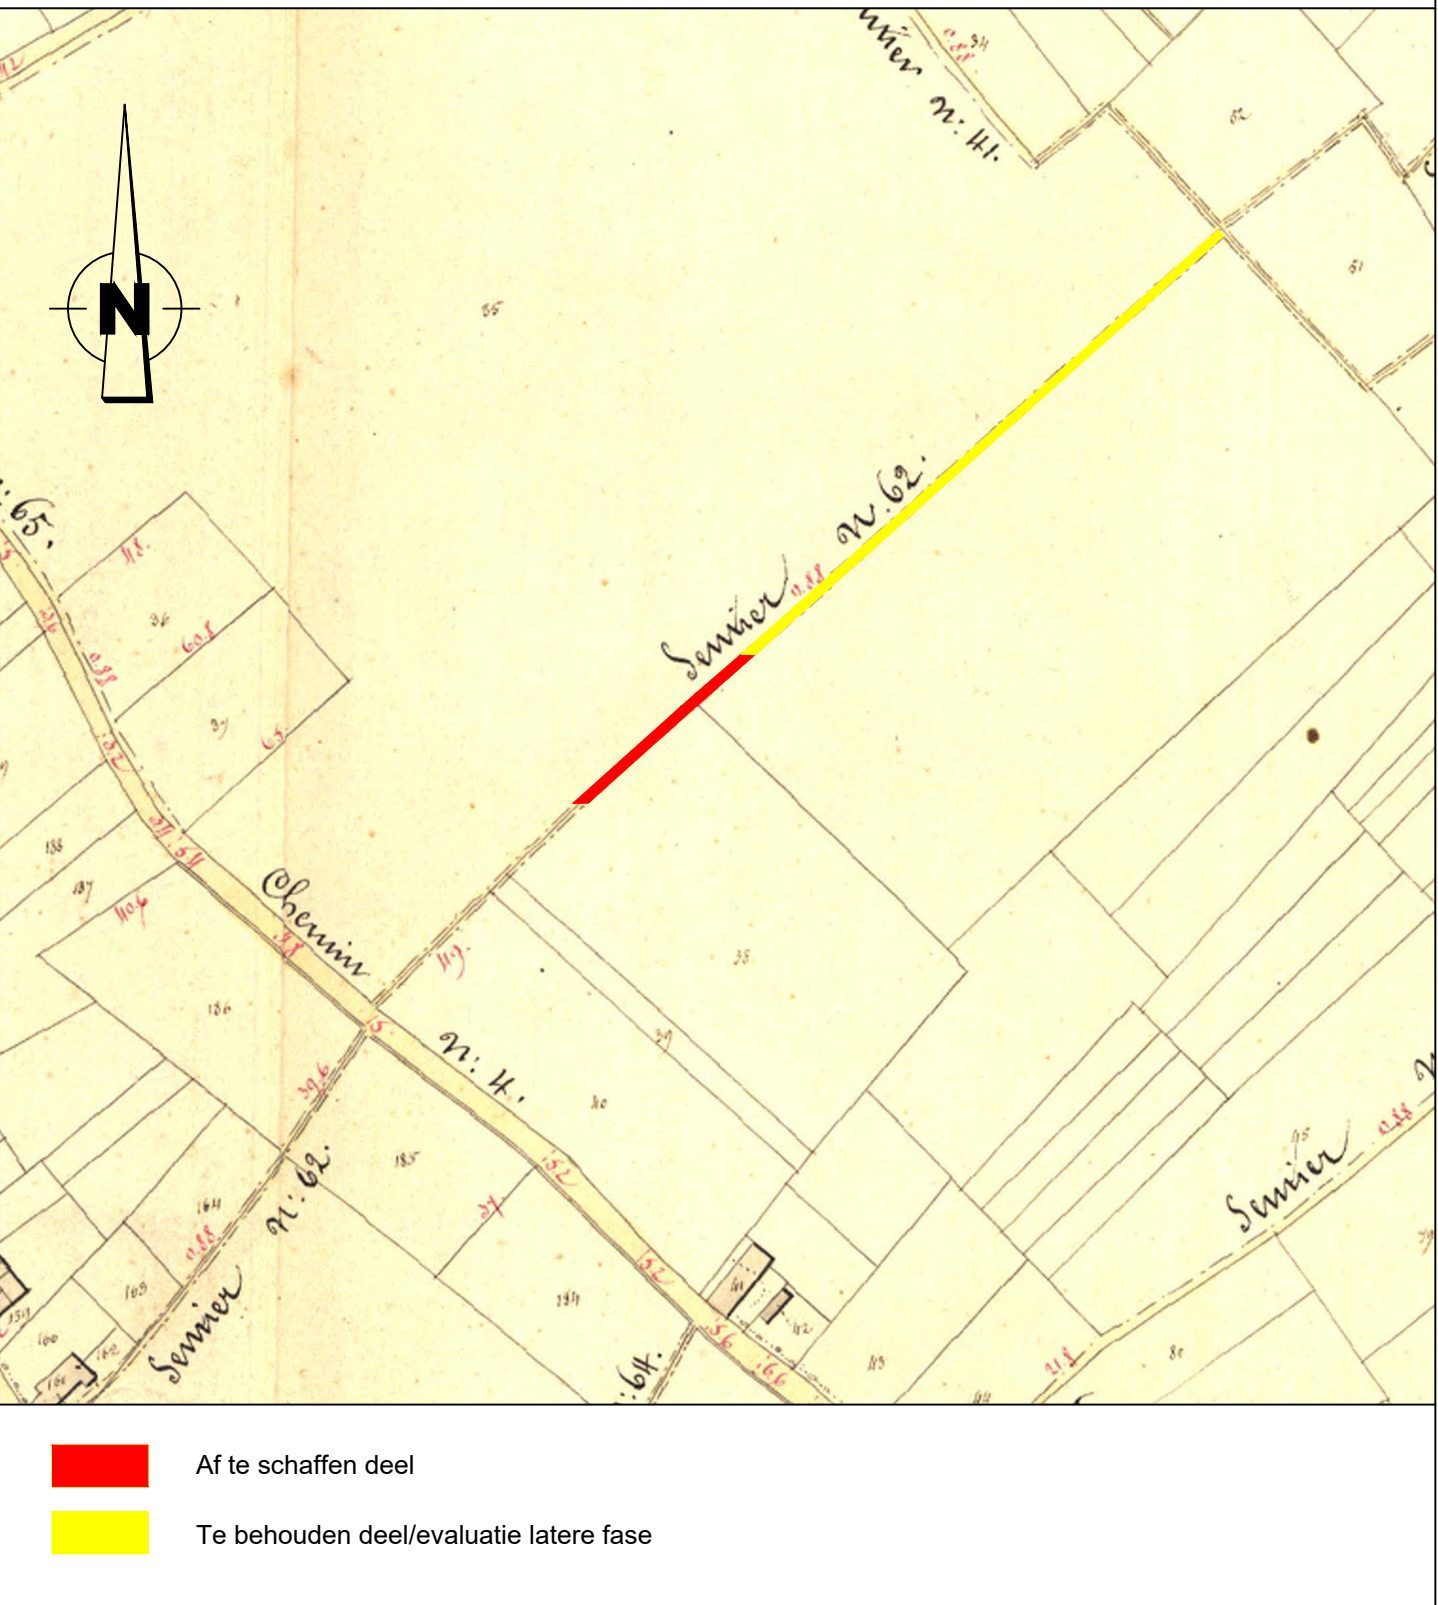

SITUATIEPLAN

Schaal : 1/2.000

Gemeente : Bilzen
Afdeling 3, Munsterbilzen, Sectie B

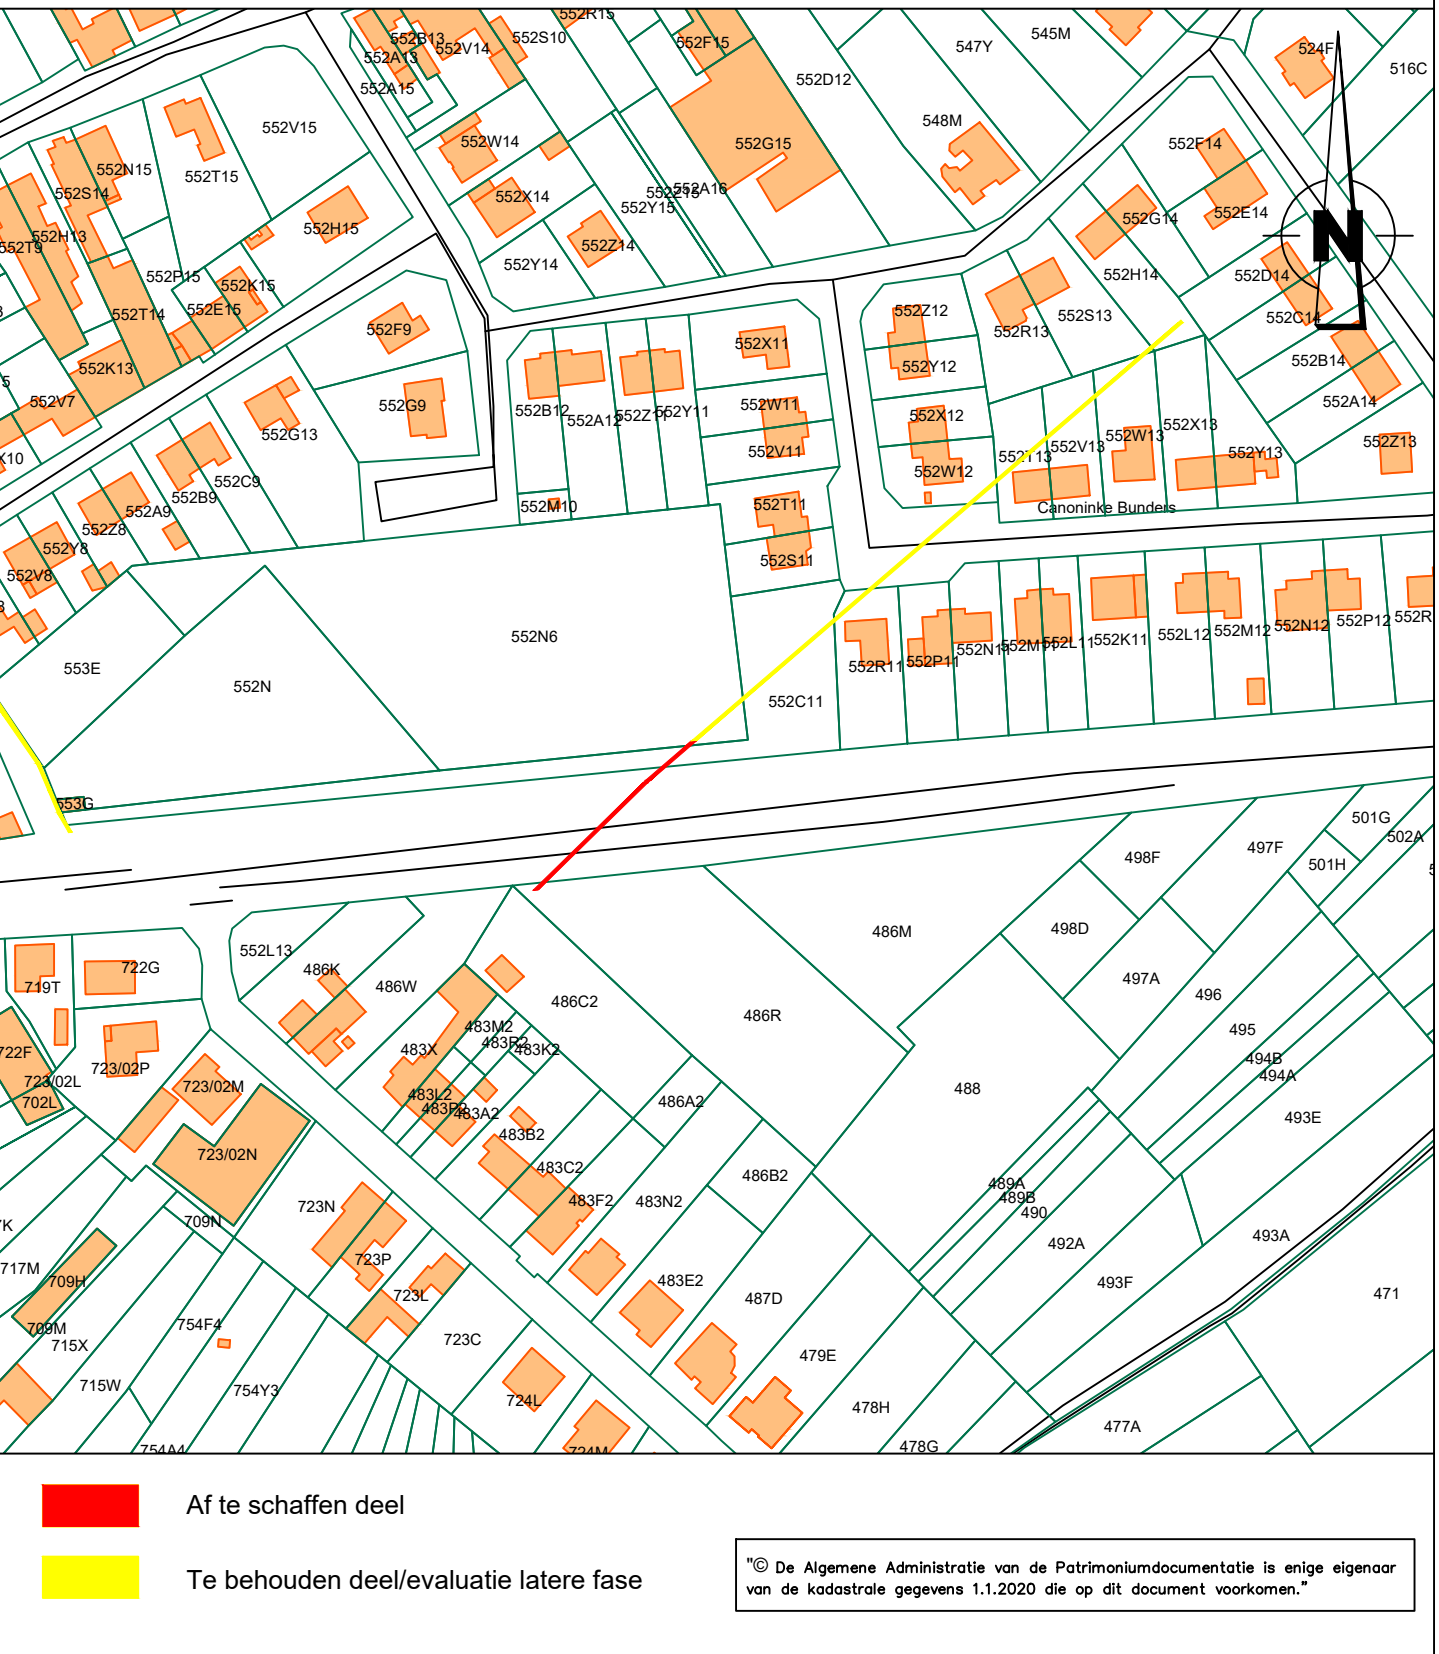

LEGENDE GRONDPLAN


coördinaatpunt

af te schaffen deel buurtweg

te behouden deel buurtweg/evaluatie latere fase

voetweg Nr. 62		
Lambert 1972 coördinaten, meters		
NR.	X	Y
1	231875.69	175555.89
2	231905.43	175584.96
3	231917.6	175595.42
4	231919.12	175595.57
5	231906.03	175584.31
6	231877.12	175556.06

De totale oppervlakte van het af te schaffen gedeelte voetweg nr. 62 : 51 ca
voetweg nr. 62 is deel van openbaar domein

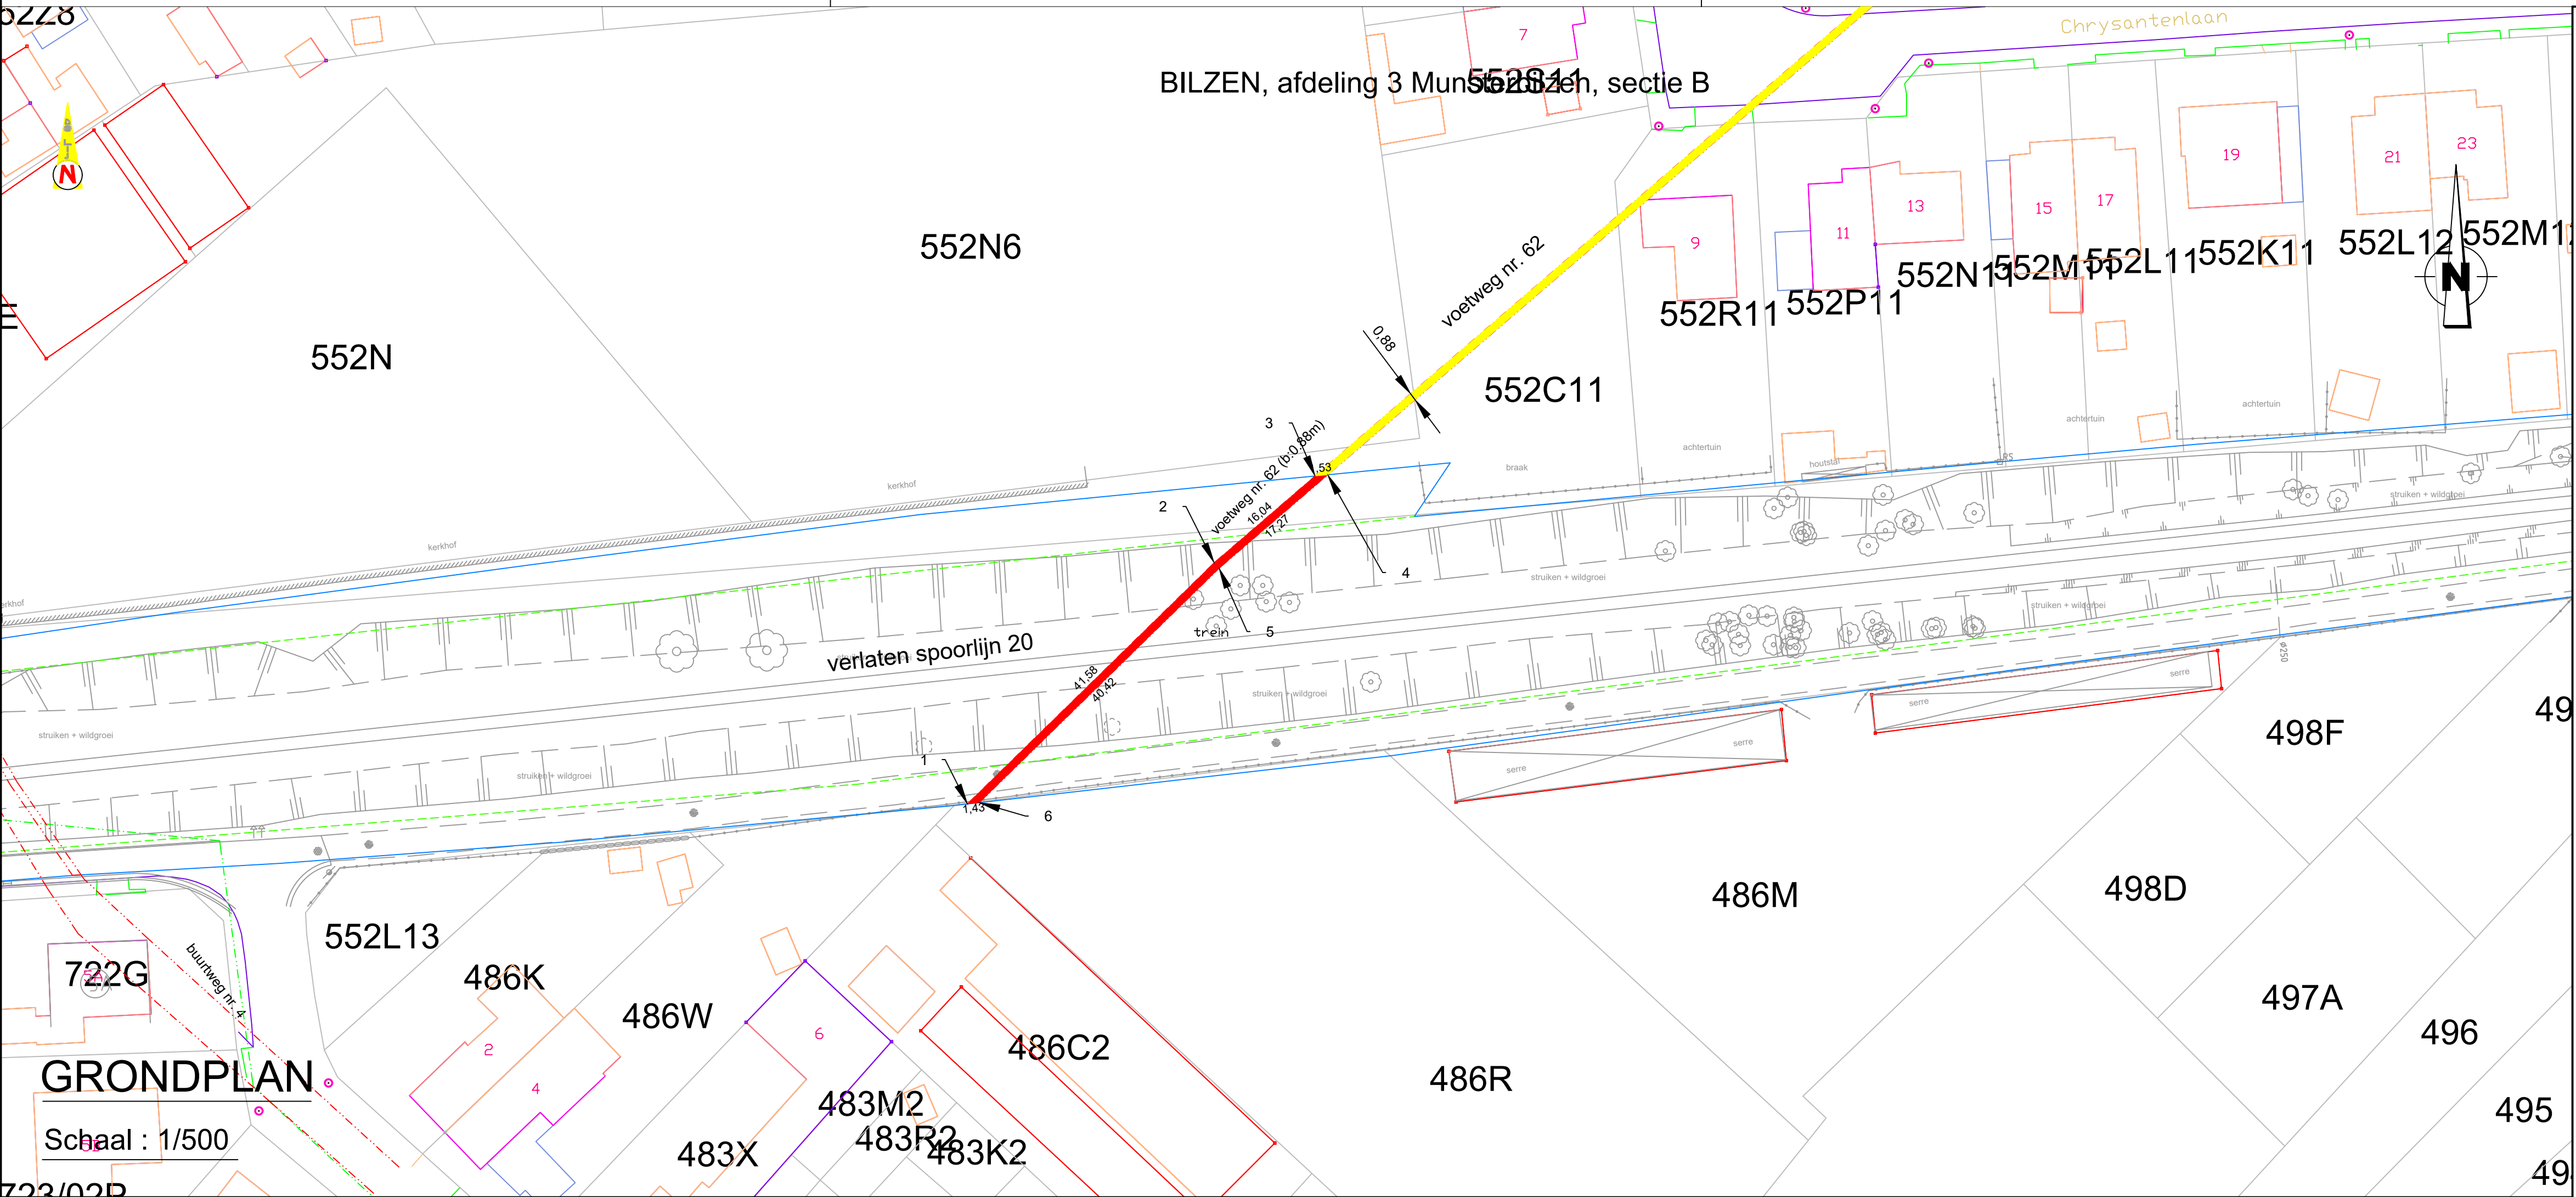

Provincie Limburg
Arrondissement Tongeren
Stad Bilzen

Gemeente Bilzen Afdeling 3, Munsterbilzen, Sectie B

Aanvraag tot afschaffing van
een gedeelte van Voetweg nr. 62
uit atlas der buurtwegen Munsterbilzen

Het College van Burgemeester en Schepenen van de Stad Bilzen bevestigt dat
onderhavig plan ten gemeentehuize ter inzage van het publiek werd neergelegd
gedurende het openbaar onderzoek van tot

Algemeen Directeur namens het Schepencollege de Burgemeester

Voorlopig goedgekeurd door de
gemeenteraad van de Stad Bilzen
in zitting van

Definitief goedgekeurd door de
gemeenteraad van de Stad Bilzen
in zitting van

Algemeen Directeur de Voorzitter van de Gemeenteraad Algemeen Directeur de Voorzitter van de Gemeenteraad

Bilzen, 19 oktober 2020:


Christiaan Ceyssens
Landmeter-expert
LAN 161683
Binnendielweg 3,3600 Genk

DOSSIER BUURTWEGEN SPARTACUS plannummer: MU S62

LIGGINGSPLAN

Schaal : 1/10.000

INGEKLEURD VOLGENS HET GEWESTPLAN HASSELT - GENK

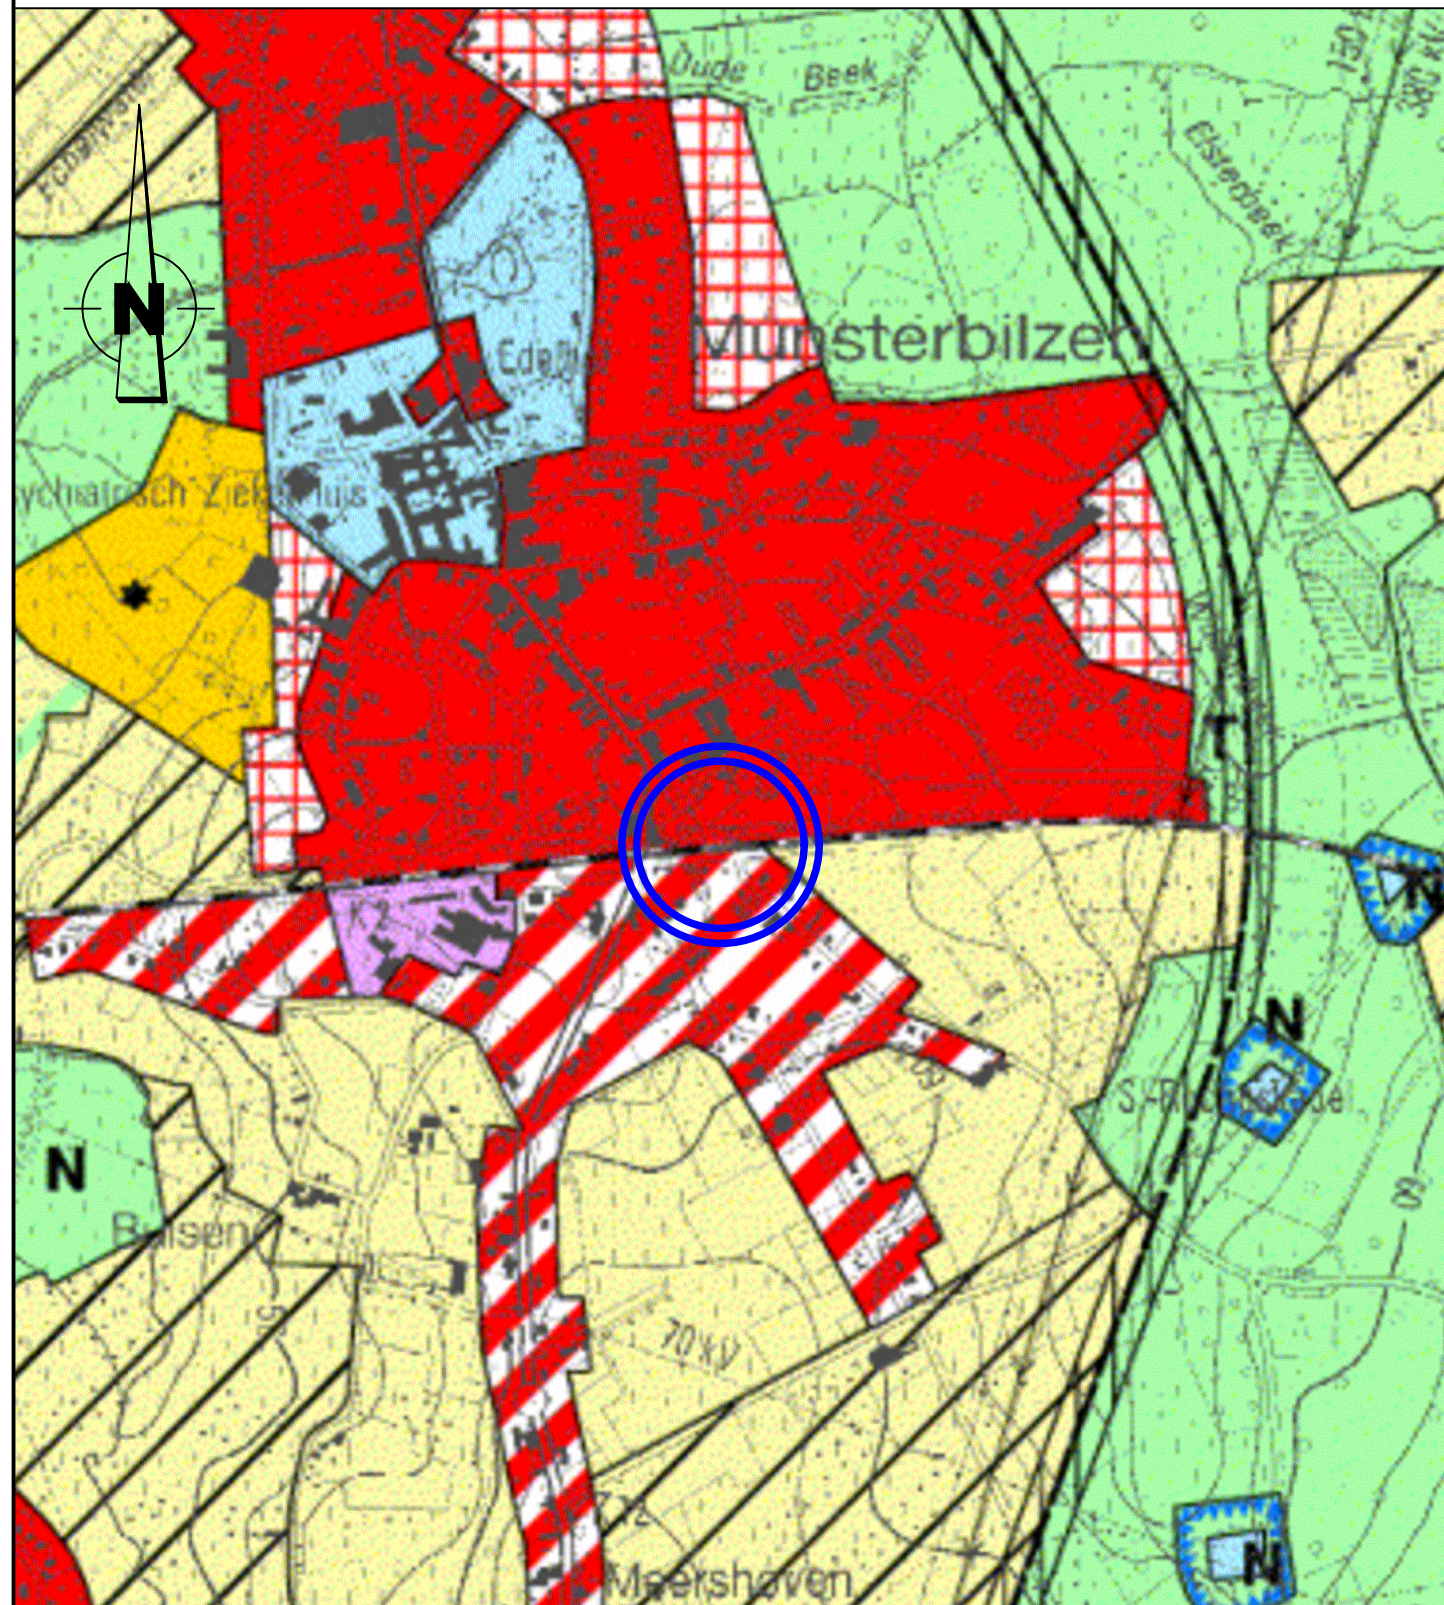


UITTREKSEL UIT DE ATLAS DER BUURTWEGEN

Schaal : 1/2.000

Gemeente : Bilzen
Afdeling 3, Munsterbilzen, Sectie A/B


Kaartblad Bilzen nr 6

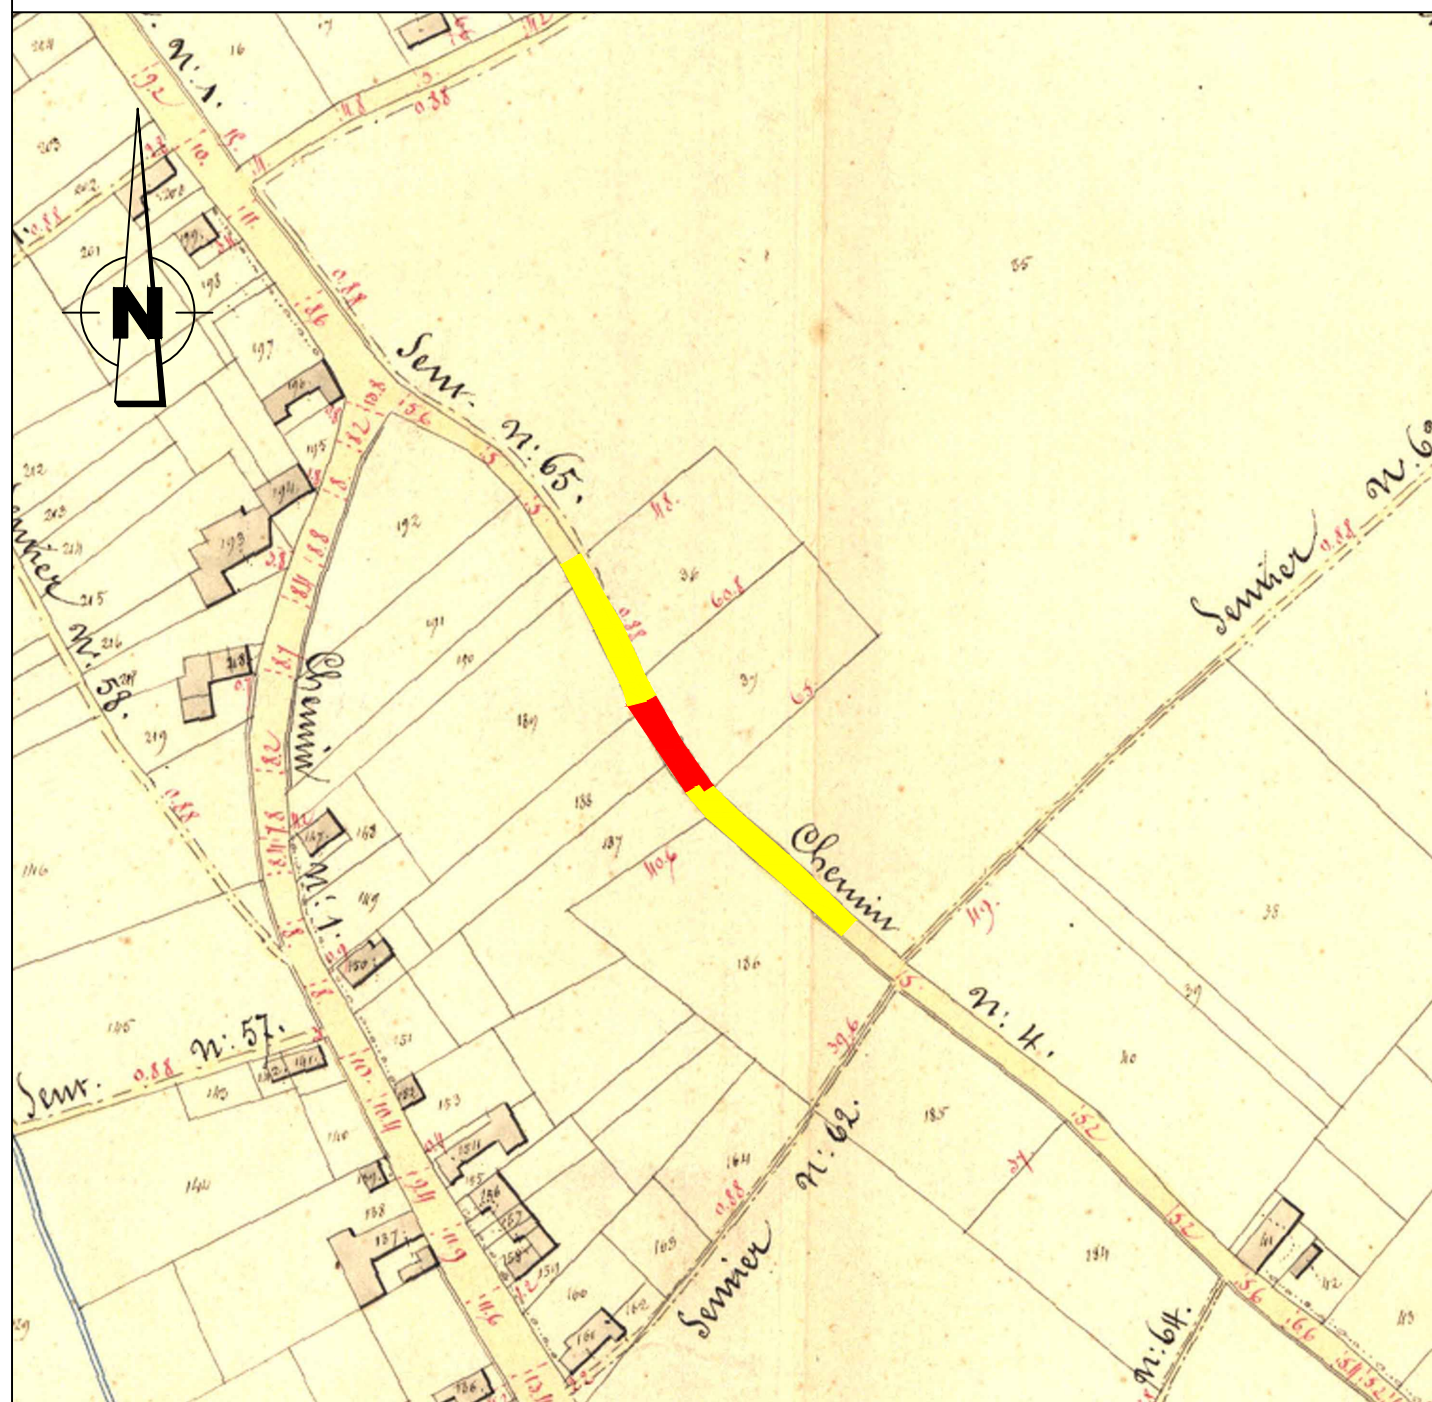

■ Af te schaffen deel
■ Te behouden deel/evaluatie latere fase

SITUATIEPLAN

Schaal : 1/2.000

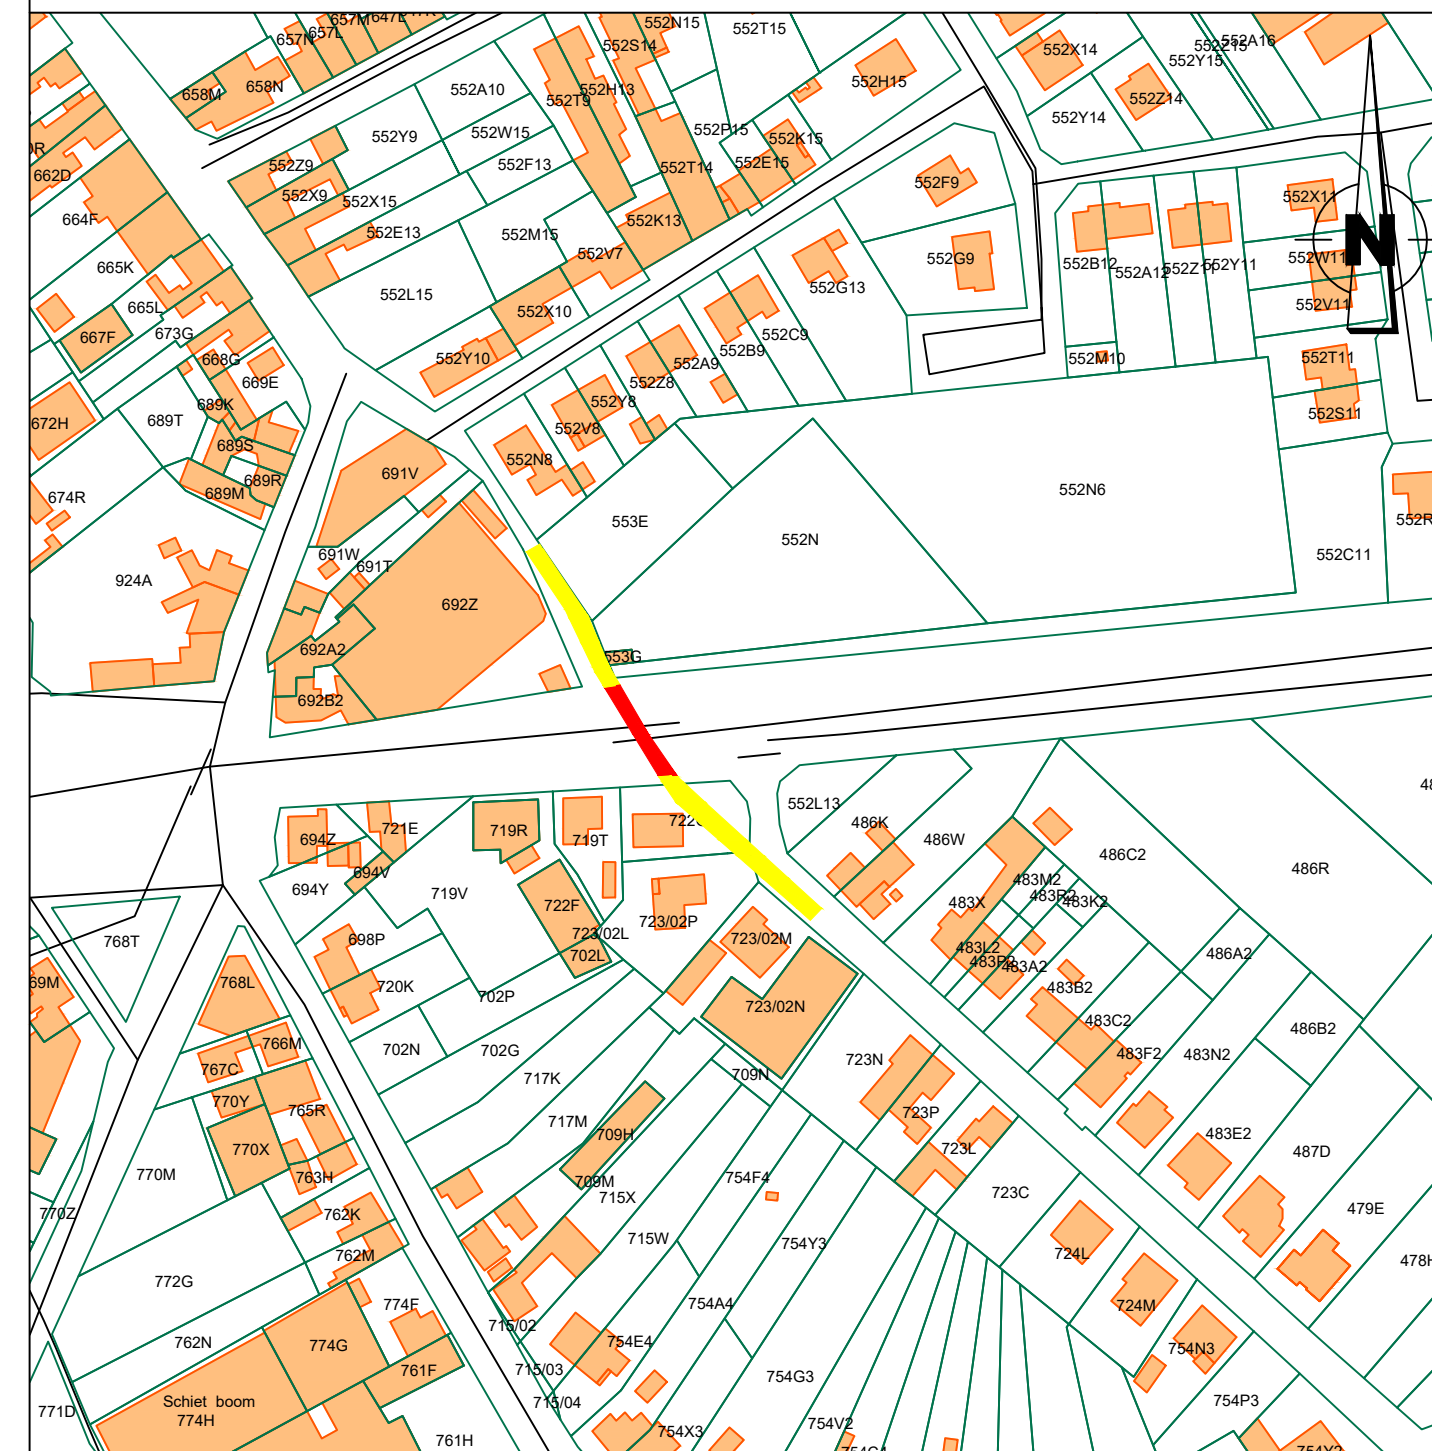Gemeente : Bilzen
Afdeling 3, Munsterbilzen, Sectie A/B

■ Af te schaffen deel
■ Te behouden deel/evaluatie latere fase

"© De Algemene Administratie van de Patrimoniumdocumentatie is enige eigenaar van de kadastrale gegevens 1.1.2000 die op dit document voorkomen."

LEGENDE GRONDPLAN

coördinaatpunt


af te schaffen deel buurtweg

te behouden deel buurtweg/evaluatie latere fase

buurtweg Nr. 4		voetweg Nr. 65	
Lambert 1972 coördinaten, meters		Lambert 1972 coördinaten, meters	
NR. X	Y	NR. X	Y
1	231752.84	1	175571.14
2	231749.6	4	175547.28
3	231764.02	5	175546.98
4	231767.82	6	175547.28
5	231760.33	7	175558.63
		8	175547.35

De totale oppervlakte van het af te schaffen gedeelte buurtweg nr. 4 : 82 ca
Buurtweg nr. 4 is deel van openbaar domein

De totale oppervlakte van het af te schaffen gedeelte voetweg nr. 65 : 25 ca
voetweg nr. 65 is deel van openbaar domein

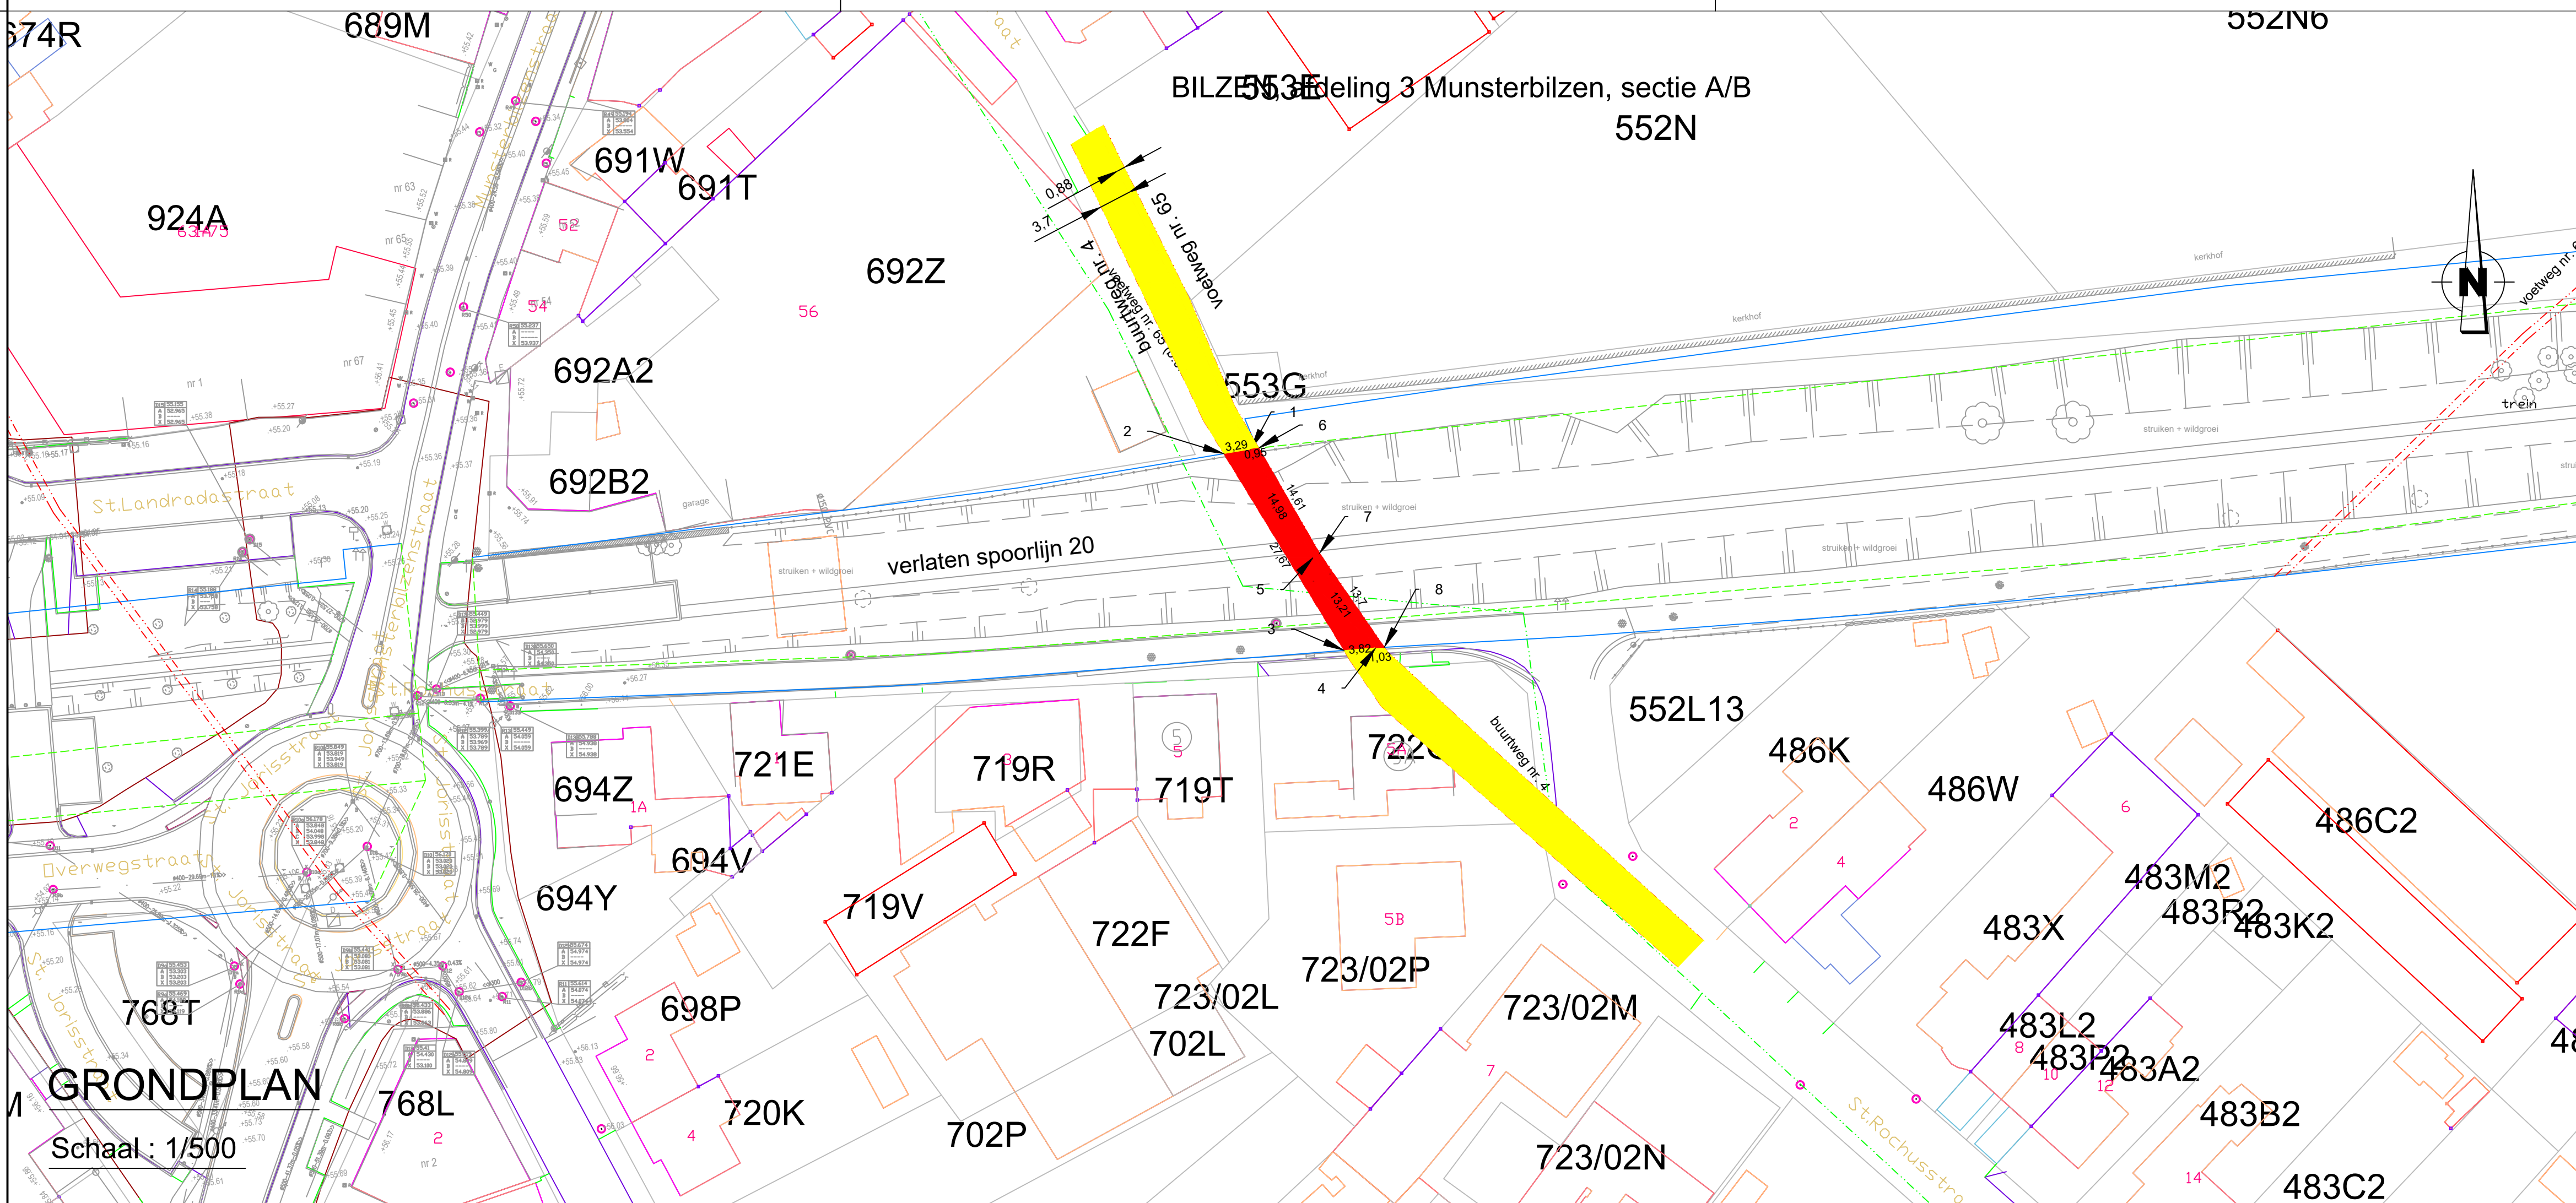

Provincie Limburg

Arrondissement Tongeren

Stad Bilzen

Gemeente Bilzen Afdeling 3, Munsterbilzen, Sectie A/B

Aanvraag tot afschaffing van
een gedeelte van Buurtweg 4 en Voetweg nr. 65
uit atlas der buurtwegen Munsterbilzen

Het College van Burgemeester en Schepenen van de Stad Bilzen bevestigt dat
onderhavig plan ten gemeentehuize ter inzage van het publiek werd neergelegd
gedurende het openbaar onderzoek van tot

Algemeen Directeur namens het Schepencollege de Burgemeester

Voorlopig goedgekeurd door de
gemeenteraad van de Stad Bilzen
in zitting van

Definitief goedgekeurd door de
gemeenteraad van de Stad Bilzen
in zitting van

Algemeen Directeur de Voorzitter van de Gemeenteraad Algemeen Directeur de Voorzitter van de Gemeenteraad

Bilzen, 19 oktober 2020:

Christiaan Ceyssens
Landmeter-expert
LAN 161683
Binnendwerg 3,3600 Genk


DOSSIER BUURTWEGEN SPARTACUS

plannummer: MU CH4 S65

LIGGINGSPLAN

Schaal : 1/10.000

INGEKLEURD VOLGENS HET GEWESTPLAN HASSELT - GENK

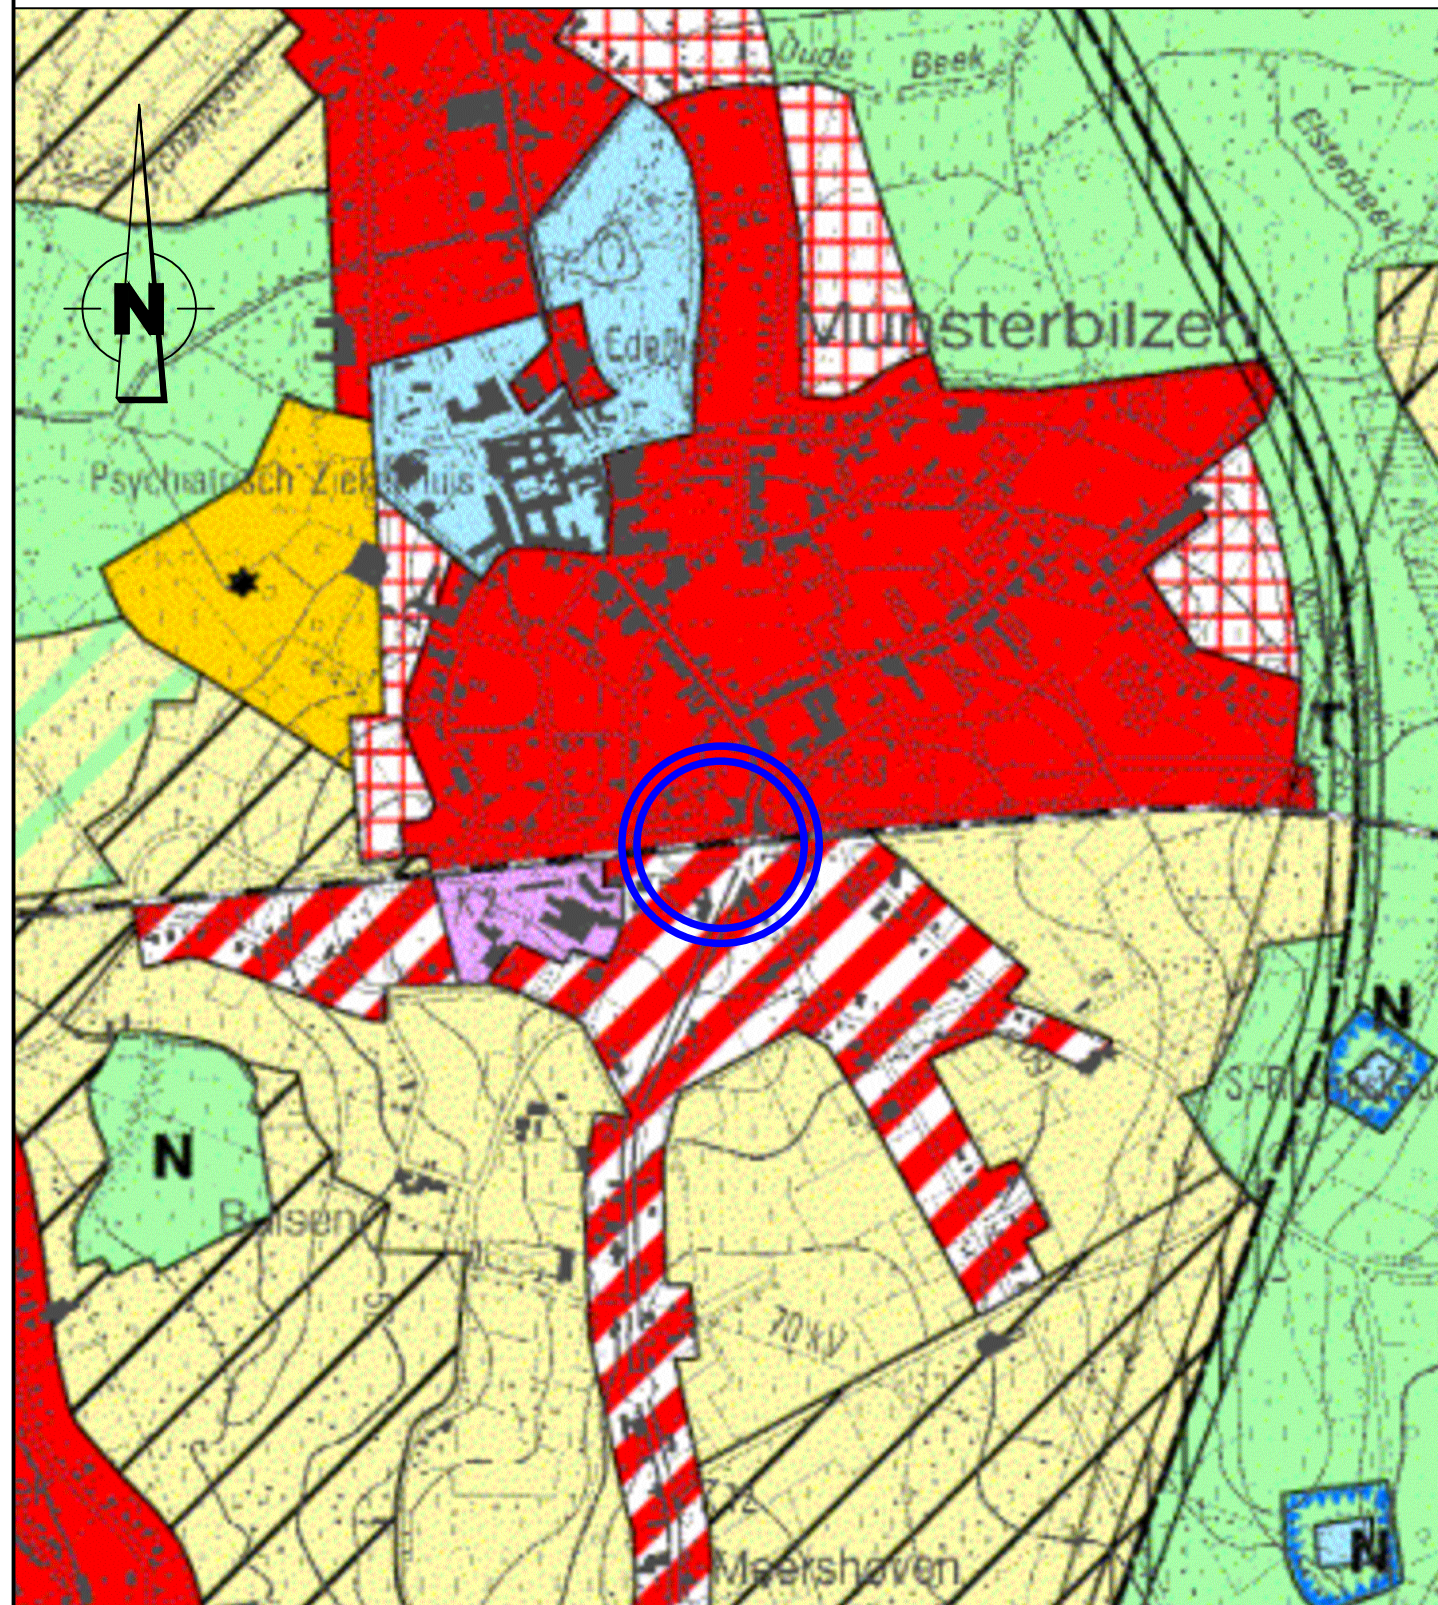


UITTREKSEL UIT DE ATLAS DER BUURTWEGEN

Schaal : 1/2.000

Gemeente : Bilzen
Afdeling 3, Munsterbilzen, Sectie A


Kaartblad Bilzen nr 6

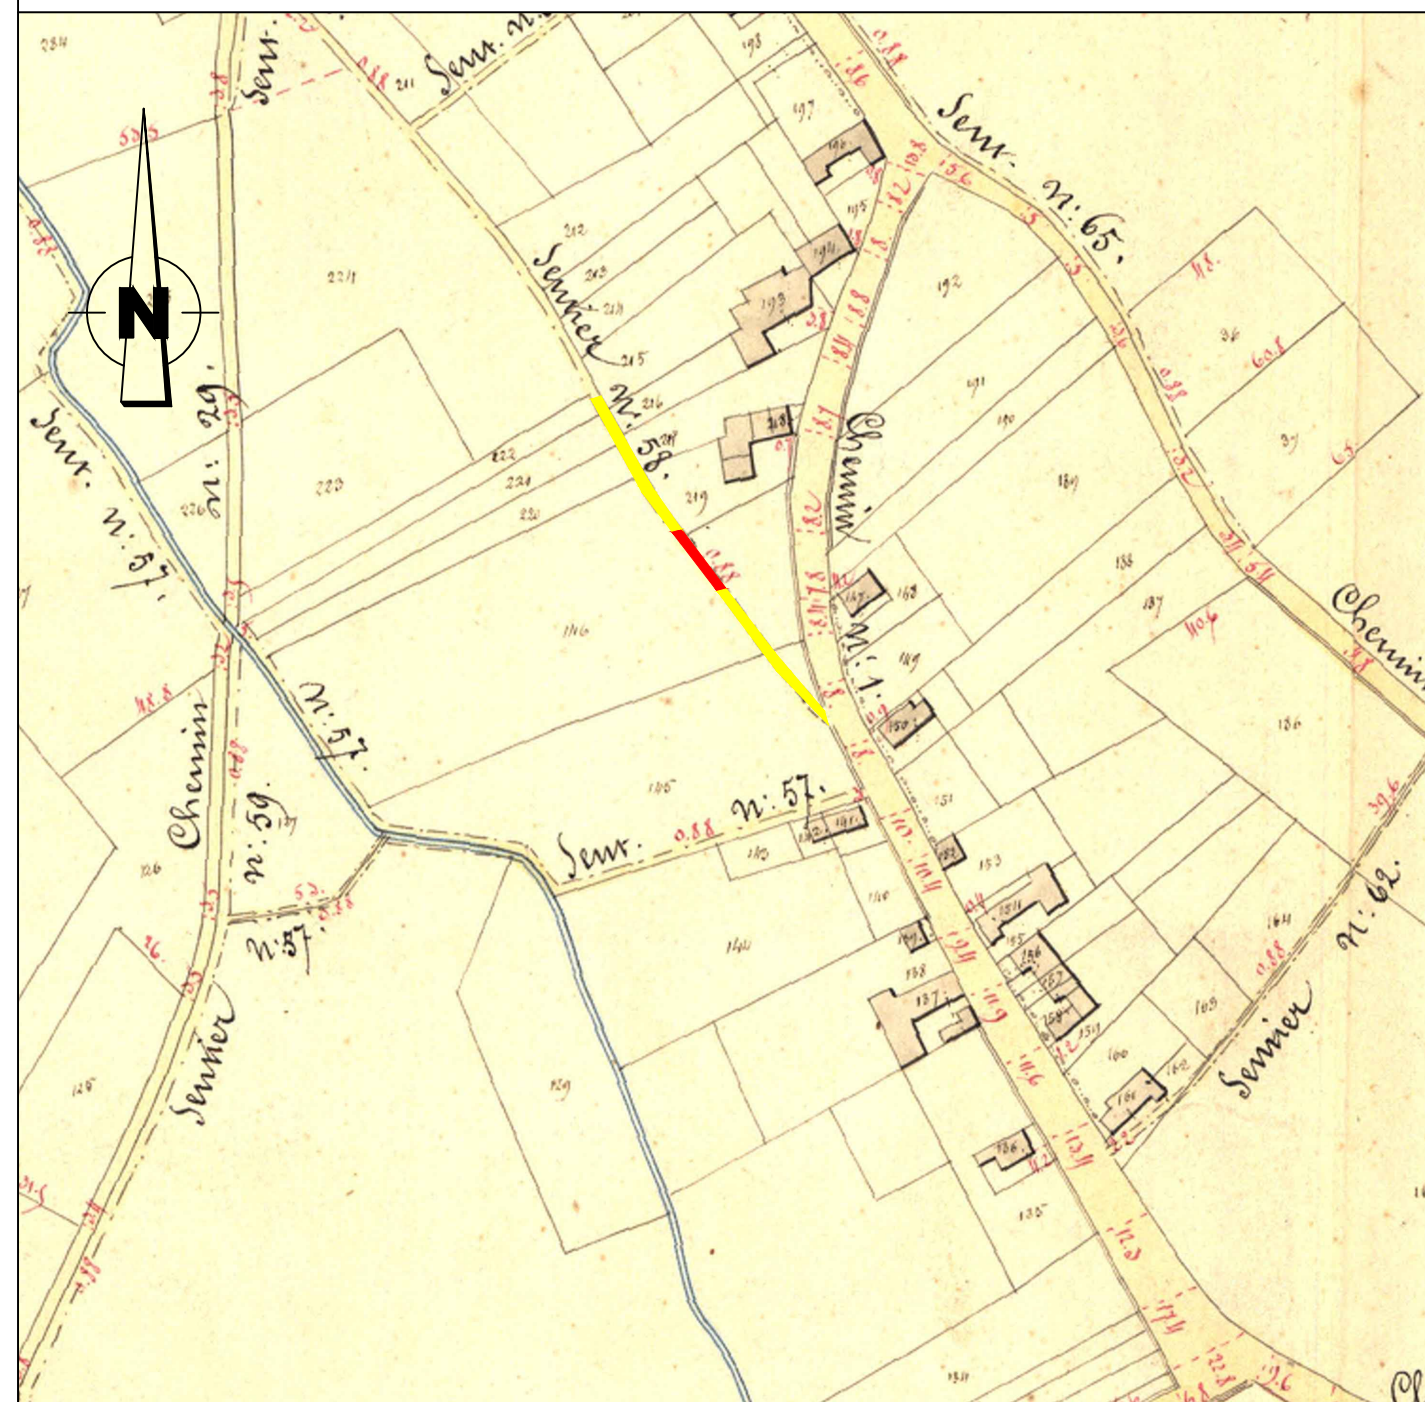

■ Af te schaffen deel
■ Te behouden deel/evaluatie latere fase

SITUATIEPLAN

Schaal : 1/2.000

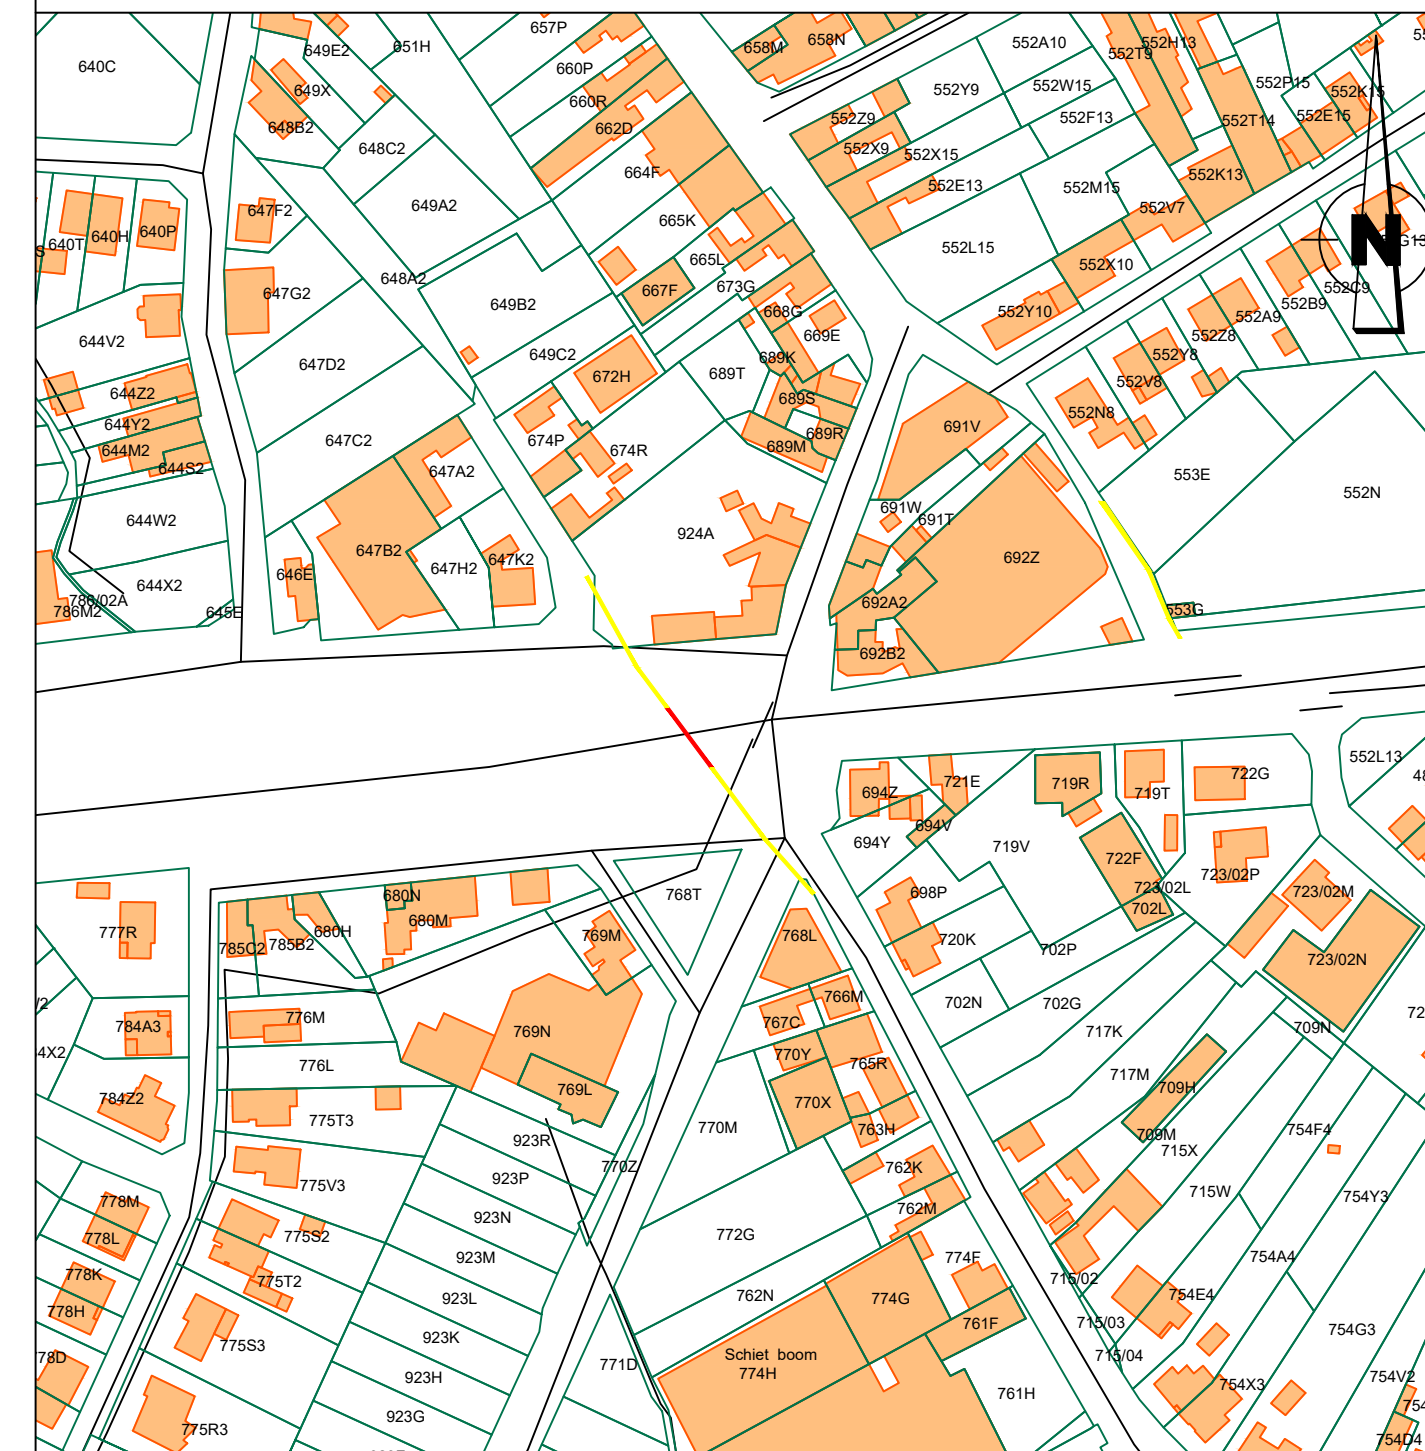Gemeente : Bilzen
Afdeling 3, Munsterbilzen, Sectie A

■ Af te schaffen deel
■ Te behouden deel/evaluatie latere fase

"© De Algemene Administratie van de Patrimoniumdocumentatie is enige eigenaar van de kadastrale gegevens 1.1.2000 die op dit document voorkomen."

LEGENDE GRONDPLAN


coördinaatpunt

af te schaffen deel buurtweg

te behouden deel buurtweg/evaluatie latere fase

voetweg nr. 58		
Lambert 1972 coördinaten, meters		
NR.	X	Y
1	231629.92	175536.97
2	231616.07	175552.92
3	231617.05	175552.81
4	231628.91	175536.86

De totale oppervlakte van het af te schaffen gedeelte voetweg nr. 58 : 17 ca
voetweg nr. 58 is deel van openbaar domein

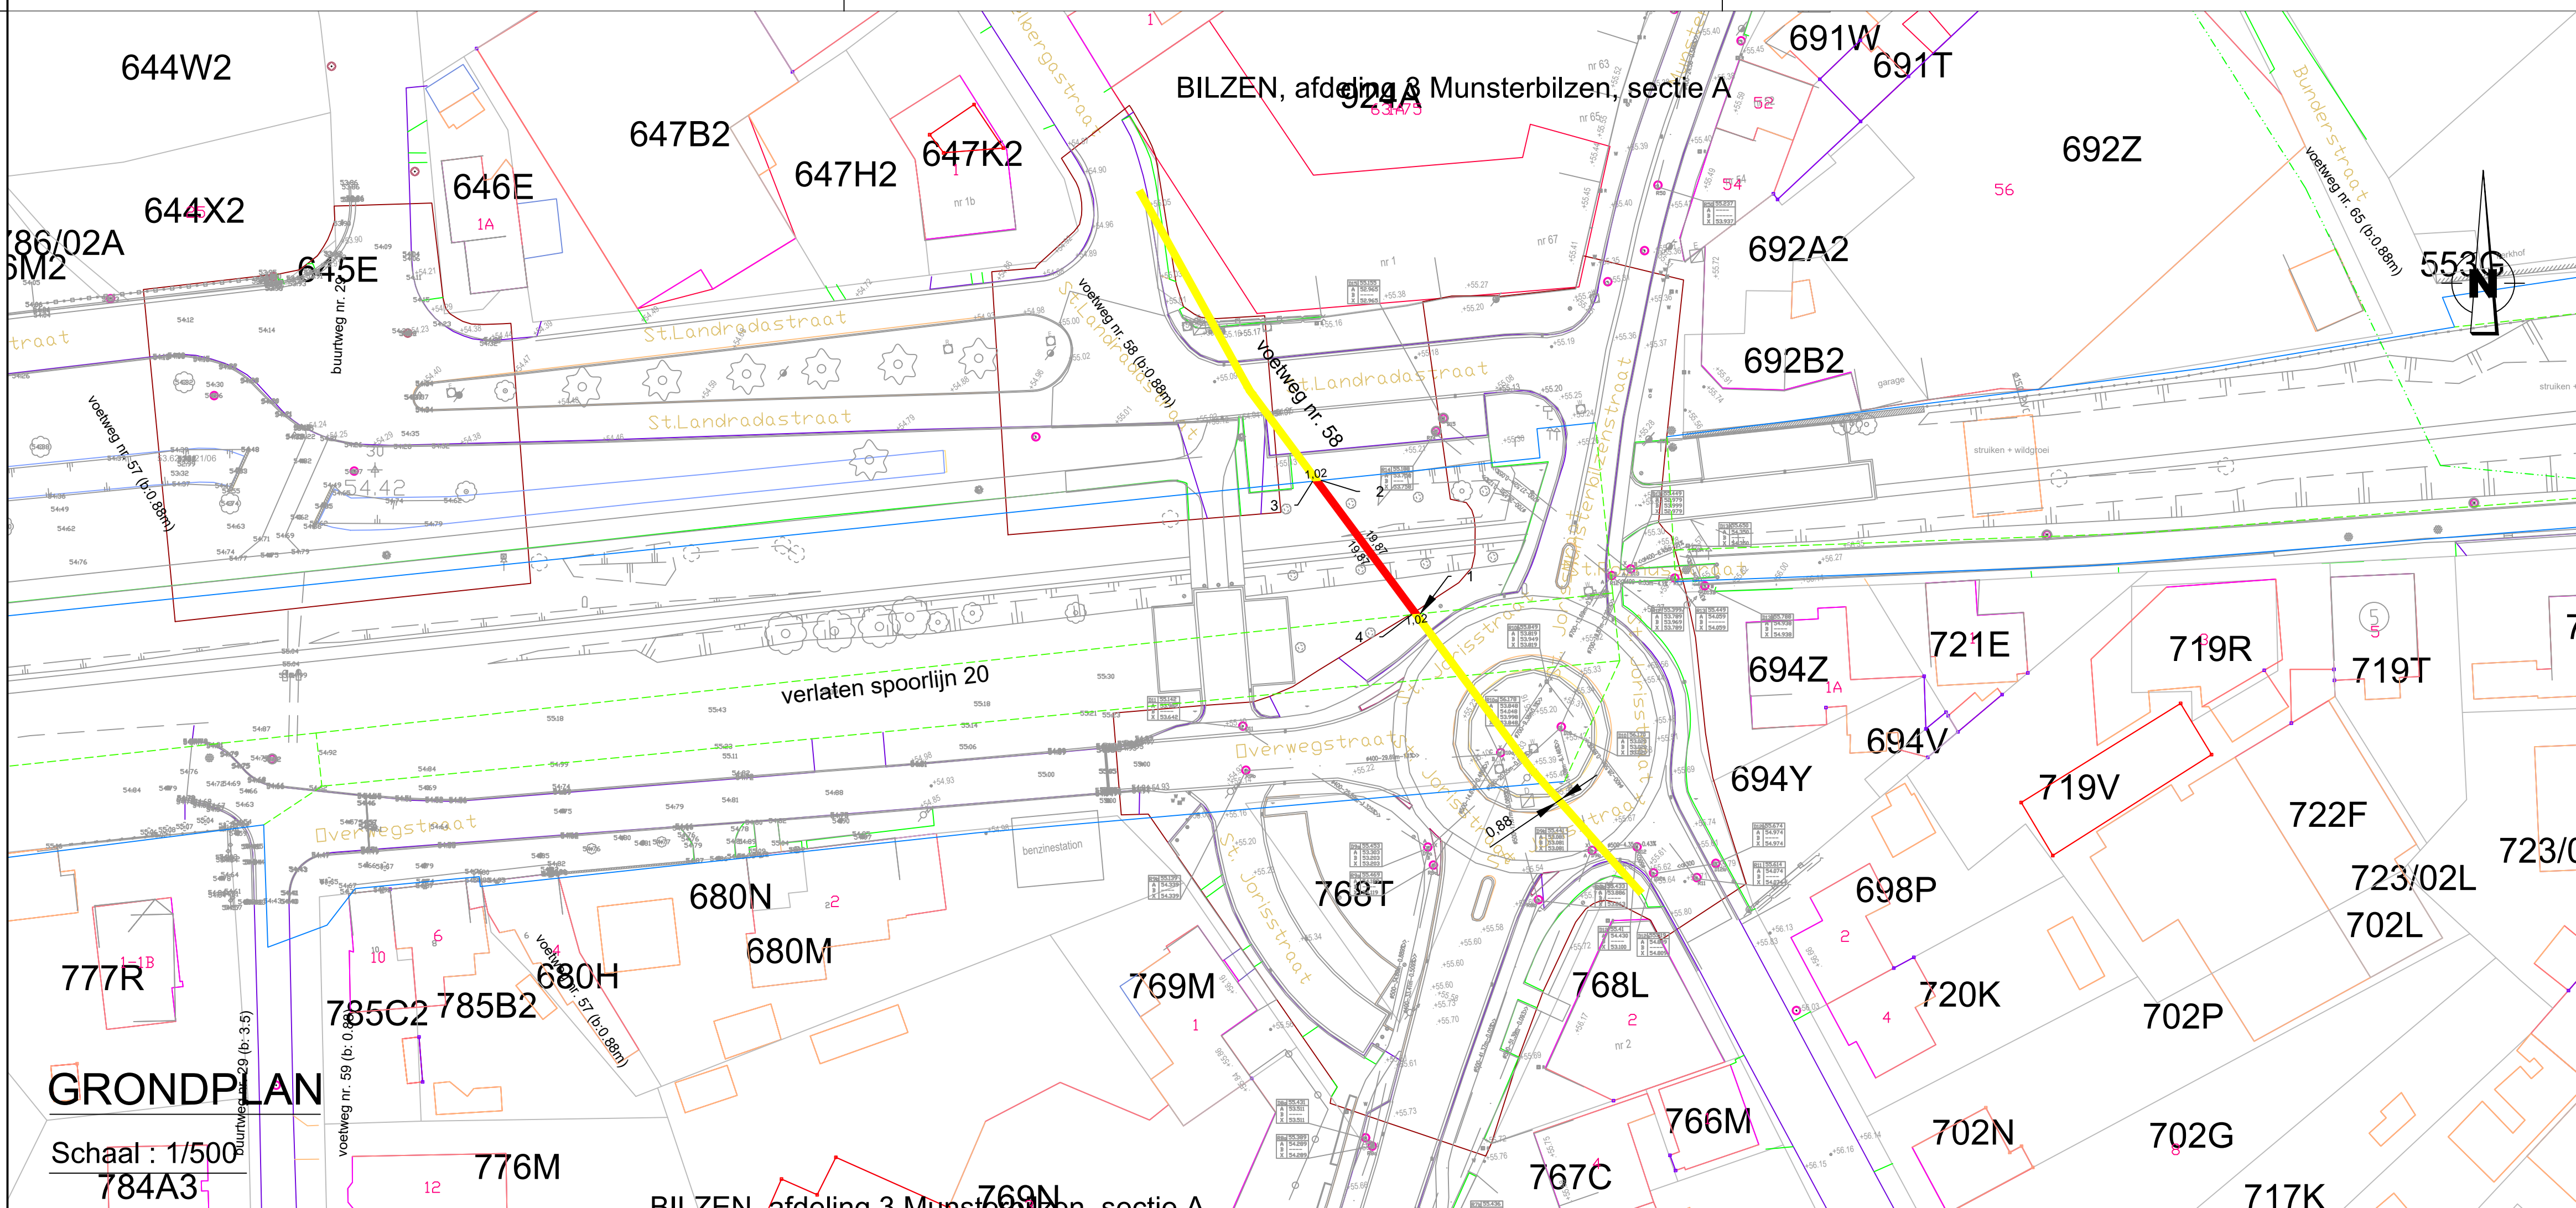

GRONDPLAN

Schaal : 1/500



Provincie Limburg
Arrondissement Tongeren
Stad Bilzen

Gemeente Bilzen Afdeling 3, Munsterbilzen, Sectie A

Aanvraag tot afschaffing van
een gedeelte van Voetweg nr. 58
uit atlas der buurtwegen Munsterbilzen

Het College van Burgemeester en Schepenen van de Stad Bilzen bevestigt dat
onderhavig plan ten gemeenteraadszitting ter inzage van het publiek werd neergelegd
gedurende het openbaar onderzoek van tot

Algemeen Directeur namens het Schepencollege de Burgemeester

Voorlopig goedgekeurd door de
gemeenteraad van de Stad Bilzen
in zitting van

Definitief goedgekeurd door de
gemeenteraad van de Stad Bilzen
in zitting van

Algemeen Directeur de Voorzitter van de Gemeenteraad Algemeen Directeur de Voorzitter van de Gemeenteraad

Bilzen, 19 oktober 2020:


Christiaan Ceysens
Landmeter-expert
LAN 161683
Binnendielweg 3,3600 Genk

DOSSIER BUURTWEGEN SPARTACUS plannummer: MU S58

LIGGINGSPLAN

Schaal : 1/10.000


INGEKLEURD VOLGENS HET GEWESTPLAN HASSELT - GENK

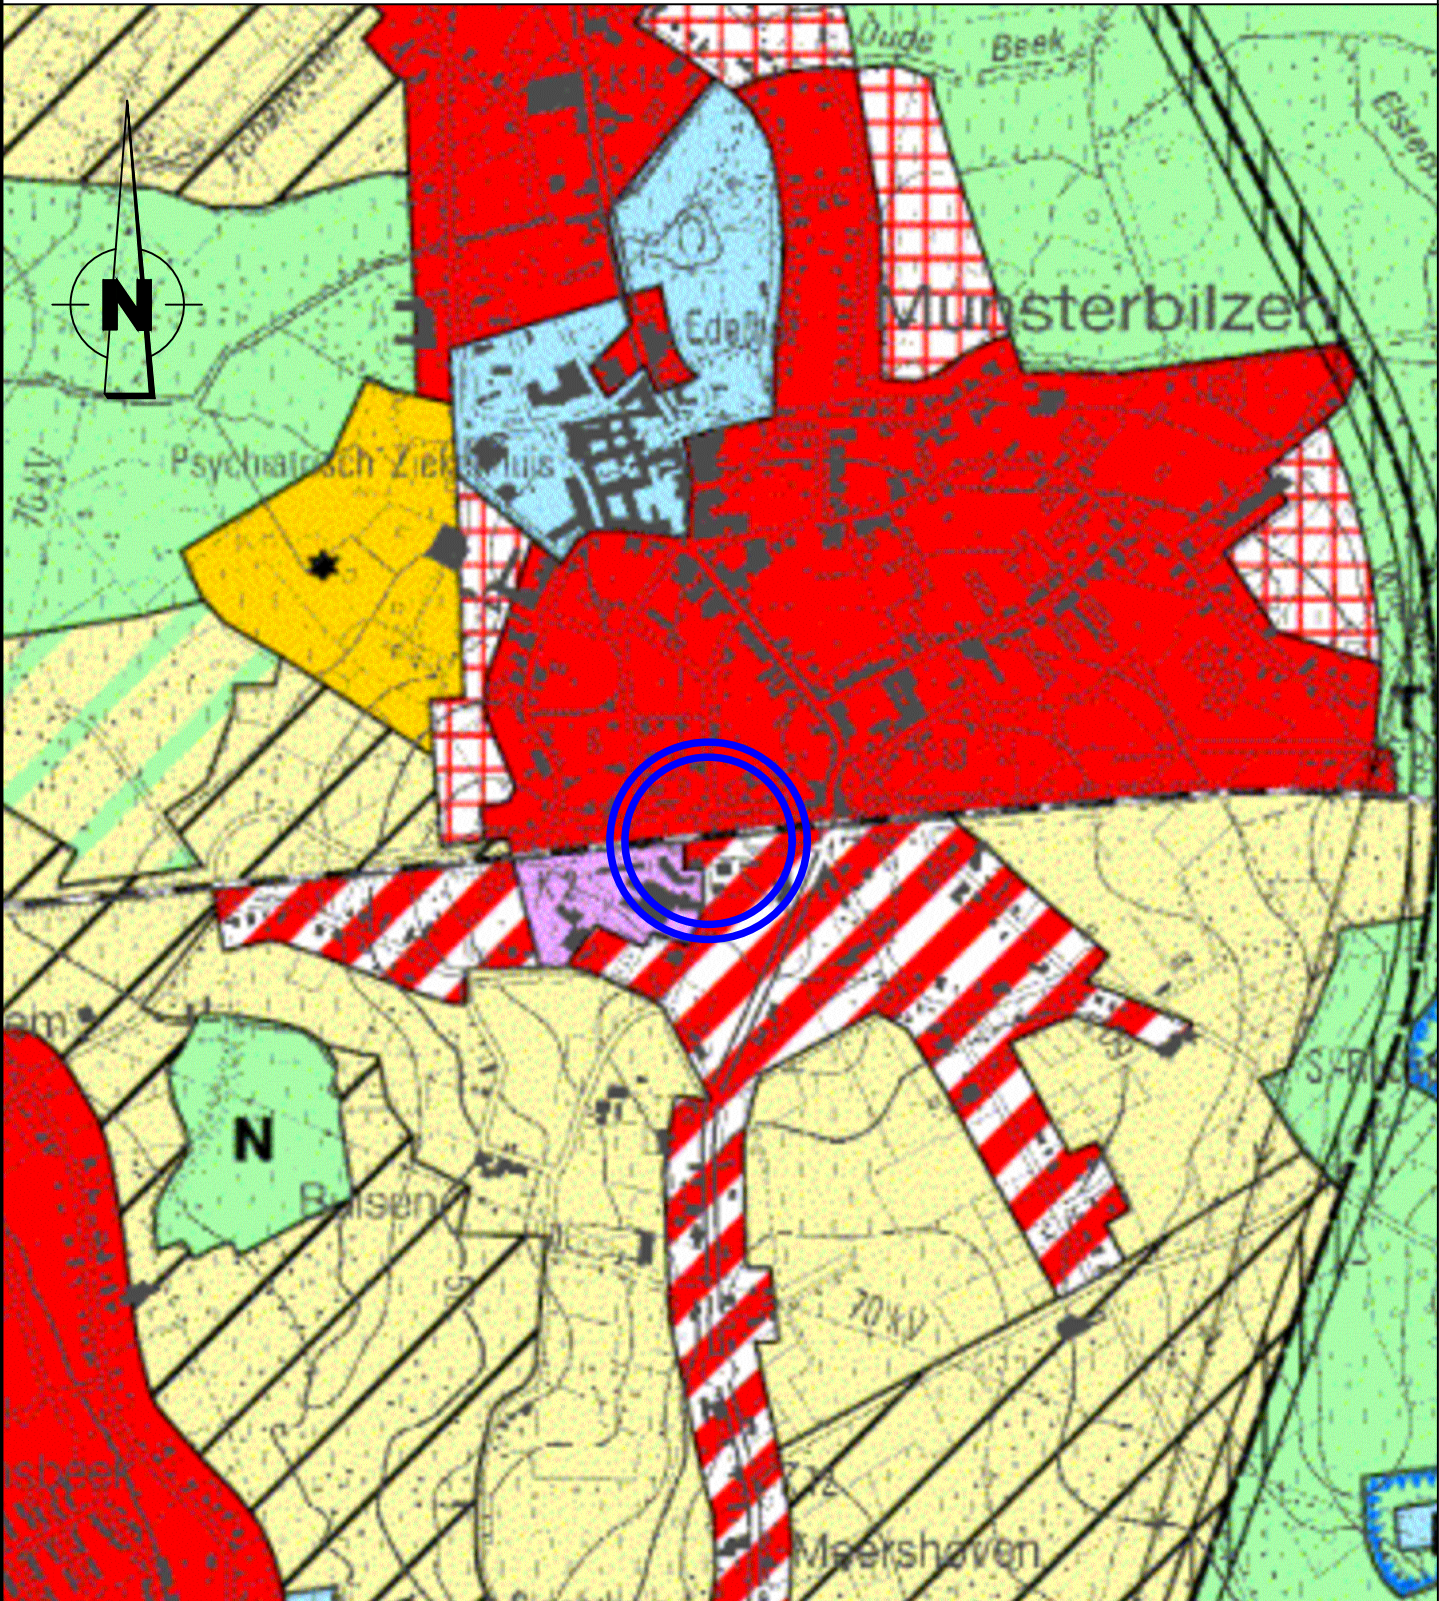

UITTREKSEL UIT DE ATLAS DER BUURTWEGEN

Schaal : 1/2.000


Gemeente : Bilzen
Afdeling 3, Munsterbilzen, Sectie A
Kaartblad Bilzen nr 6

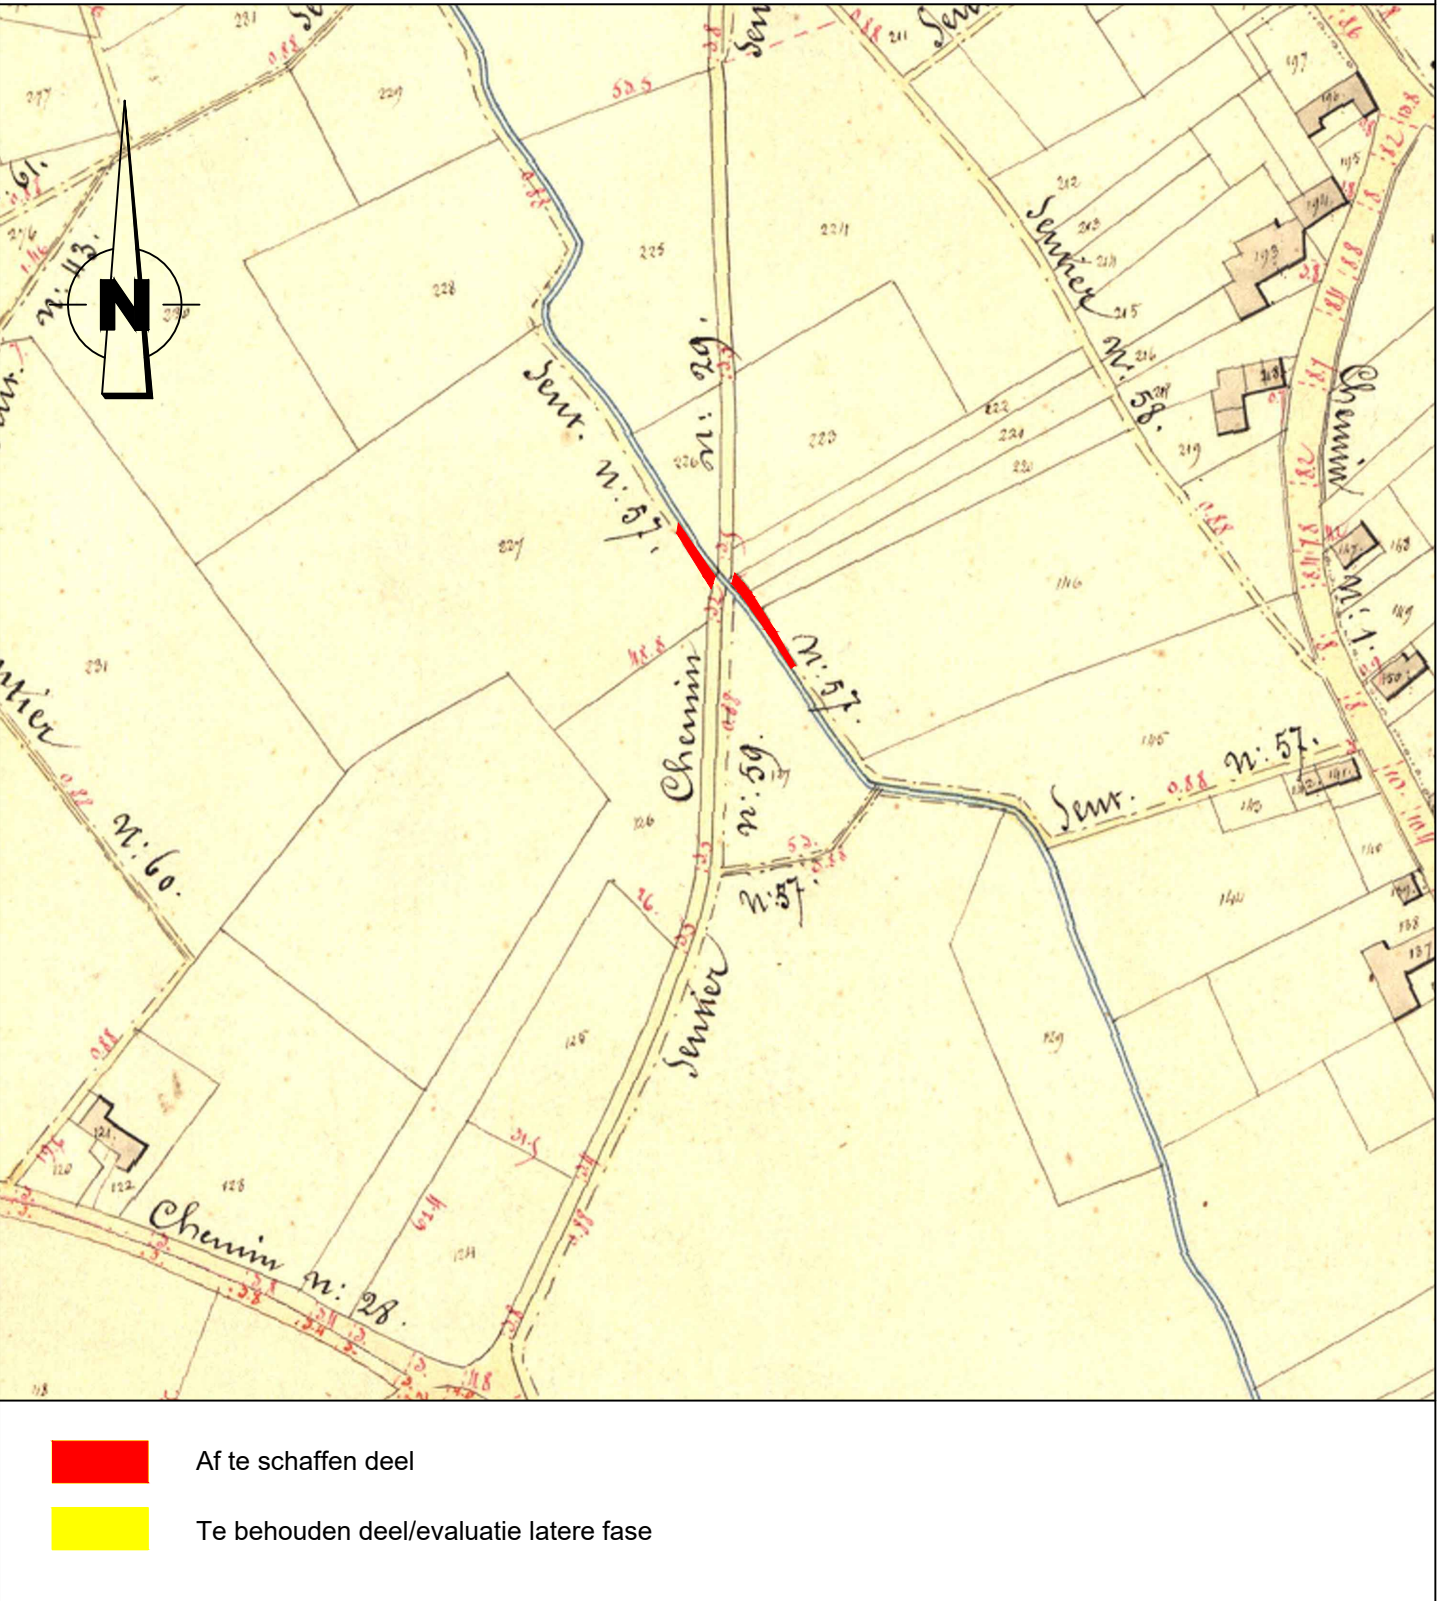

SITUATIEPLAN

Schaal : 1/2.000

Gemeente : Bilzen
Afdeling 3, Munsterbilzen, Sectie A

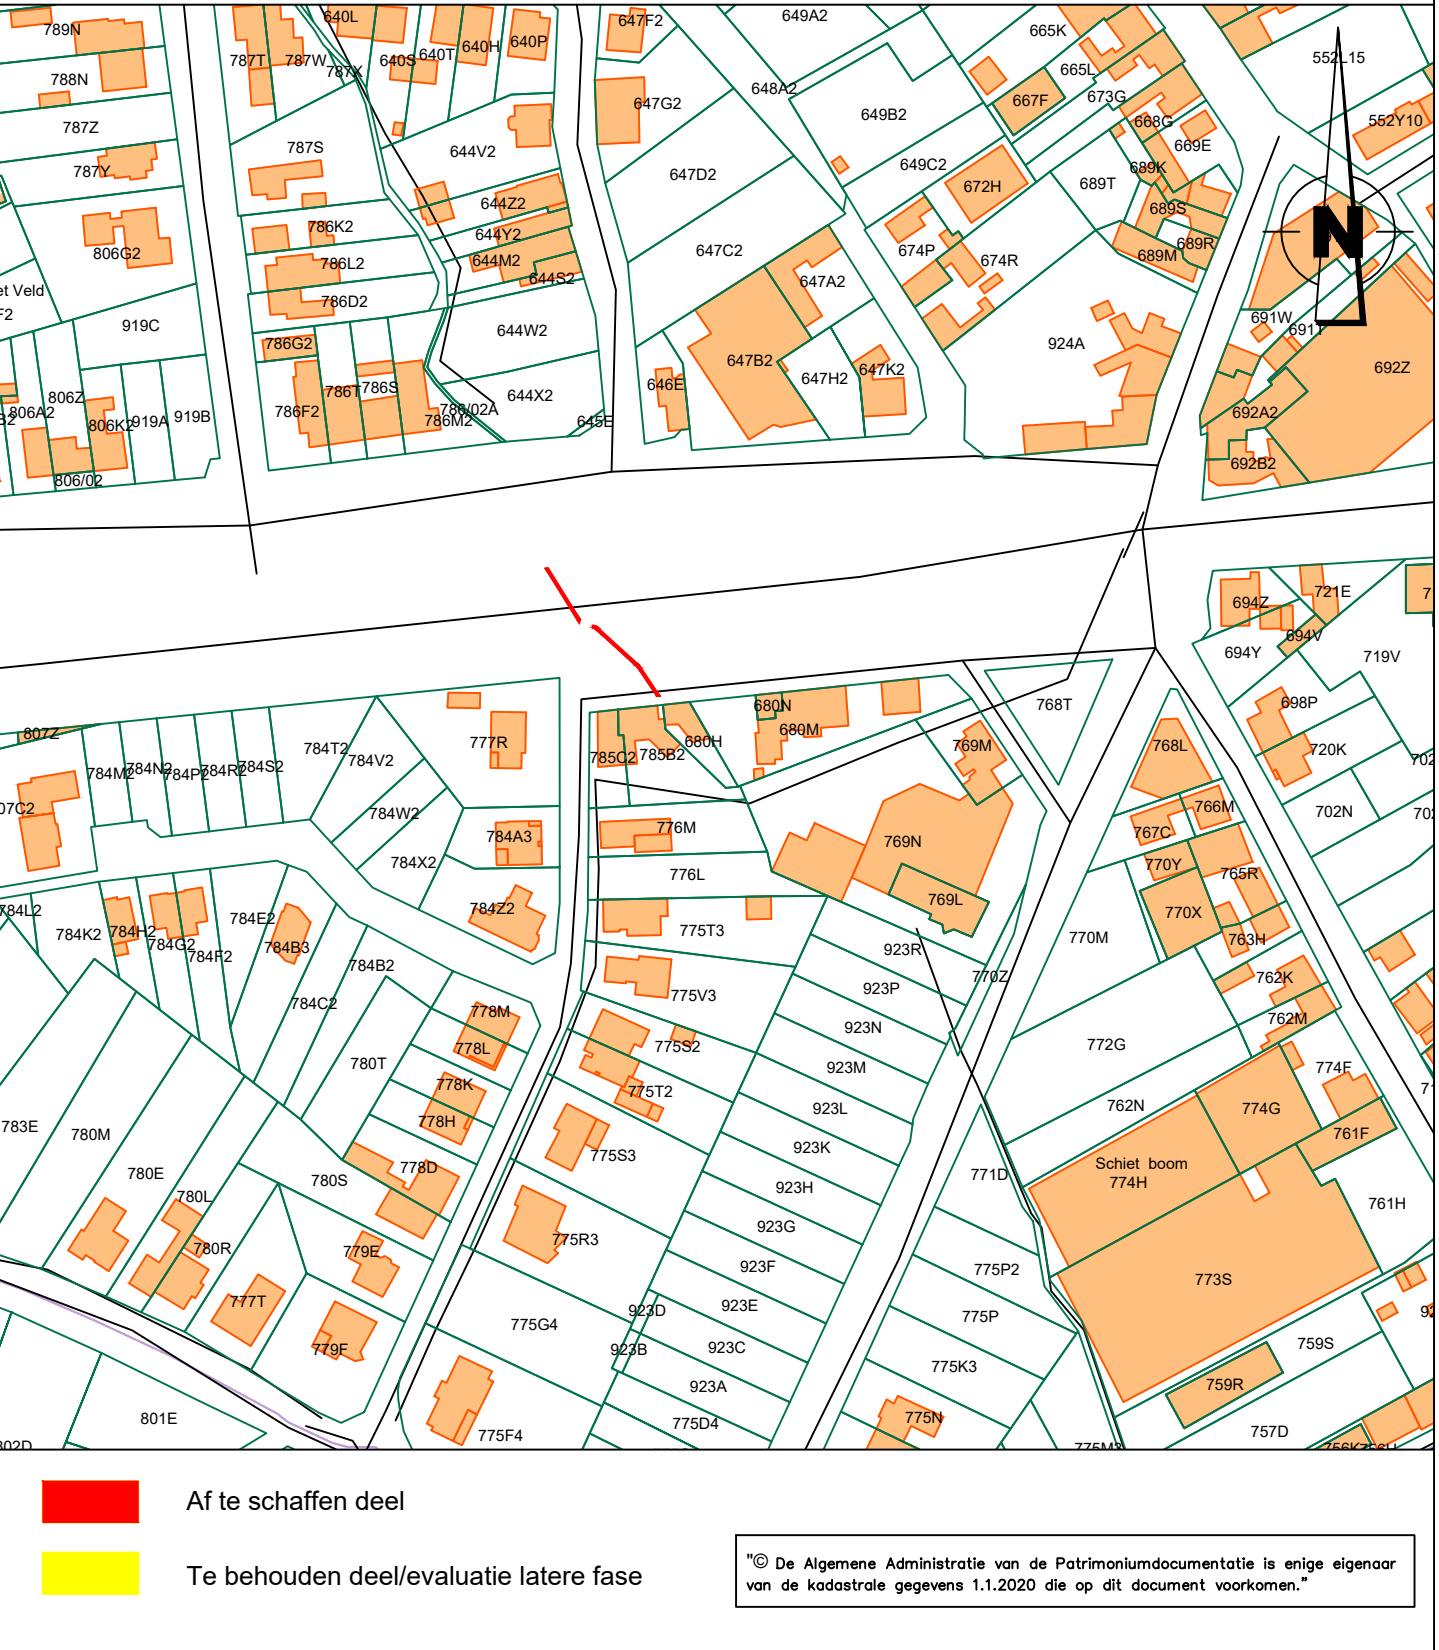

LEGENDE GRONDPLAN


coördinaatpunt

af te schaffen deel buurtweg

te behouden deel buurtweg/evaluatie latere fase

voetweg nr. 57		
Lambert 1972 coördinaten, meters		
NR.	X	Y
1	231488.14	175539.51
2	231487.17	175539.41
3	231496.65	175525.9
4	231496.29	175524.71
5	231499.89	175524.45
6	231499.71	175523.61
7	231500.45	175523.34
8	231511.6	175513.16
9	231516.75	175505.47
10	231517.43	175505.54
11	231517.56	175504.35
12	231518.5	175504.45
13	231512.27	175513.74
14	231500.91	175524.11

De totale oppervlakte van het af te schaffen gedeelte voetweg nr. 57 : 38 ca
voetweg nr. 57 is deel van openbaar domein

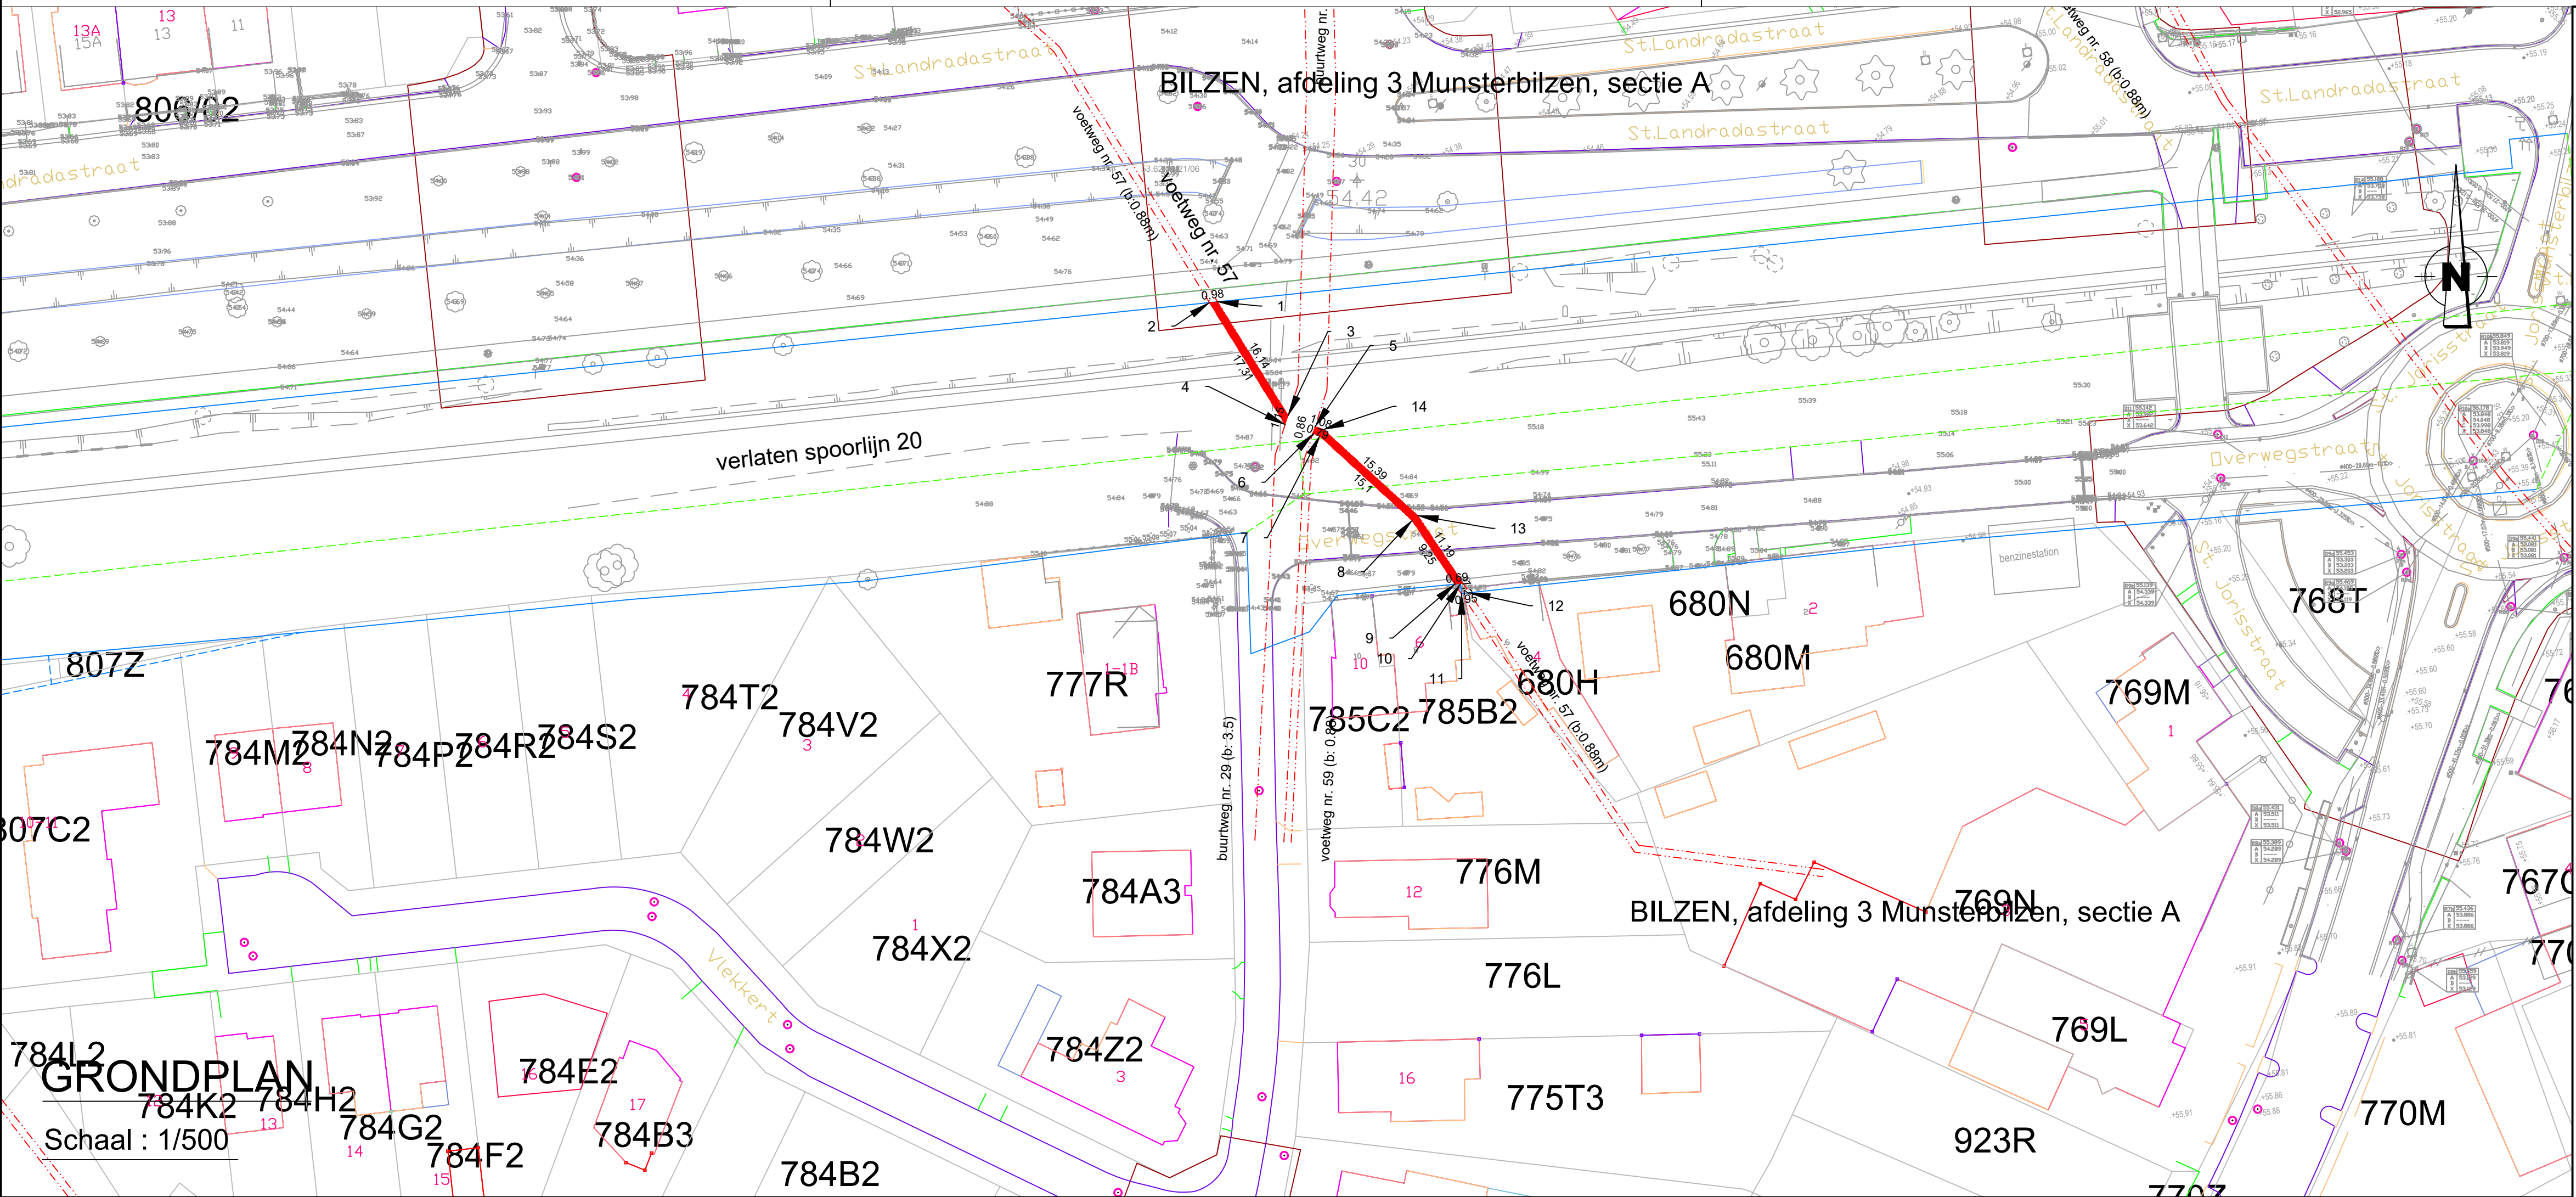

Provincie Limburg
Arrondissement Tongeren
Stad Bilzen

Gemeente Bilzen Afdeling 3, Munsterbilzen, Sectie A
Aanvraag tot afschaffing van
een gedeelte van Voetweg nr. 57
uit atlas der buurtwegen Munsterbilzen

Het College van Burgemeester en Schepenen van de Stad Bilzen bevestigt dat onderhavig plan ten gemeentehuize ter inzage van het publiek werd neergelegd gedurende het openbaar onderzoek van tot
Algemeen Directeur namens het Schepencollege de Burgemeester

Voorlopig goedgekeurd door de gemeenteraad van de Stad Bilzen in zitting van
Definitief goedgekeurd door de gemeenteraad van de Stad Bilzen in zitting van

Algemeen Directeur de Voorzitter van de Gemeenteraad Algemeen Directeur de Voorzitter van de Gemeenteraad

Bilzen, 19 oktober 2020:


Christiaan Ceysens
Landmeter-expert
LAN 161683
Binnendielweg 3,3600 Genk

DOSSIER BUURTWEGEN SPARTACUS plannummer: MU S57

LIGGINGSPLAN

Schaal : 1/10.000


INGEKLEURD VOLGENS HET GEWESTPLAN HASSELT - GENK

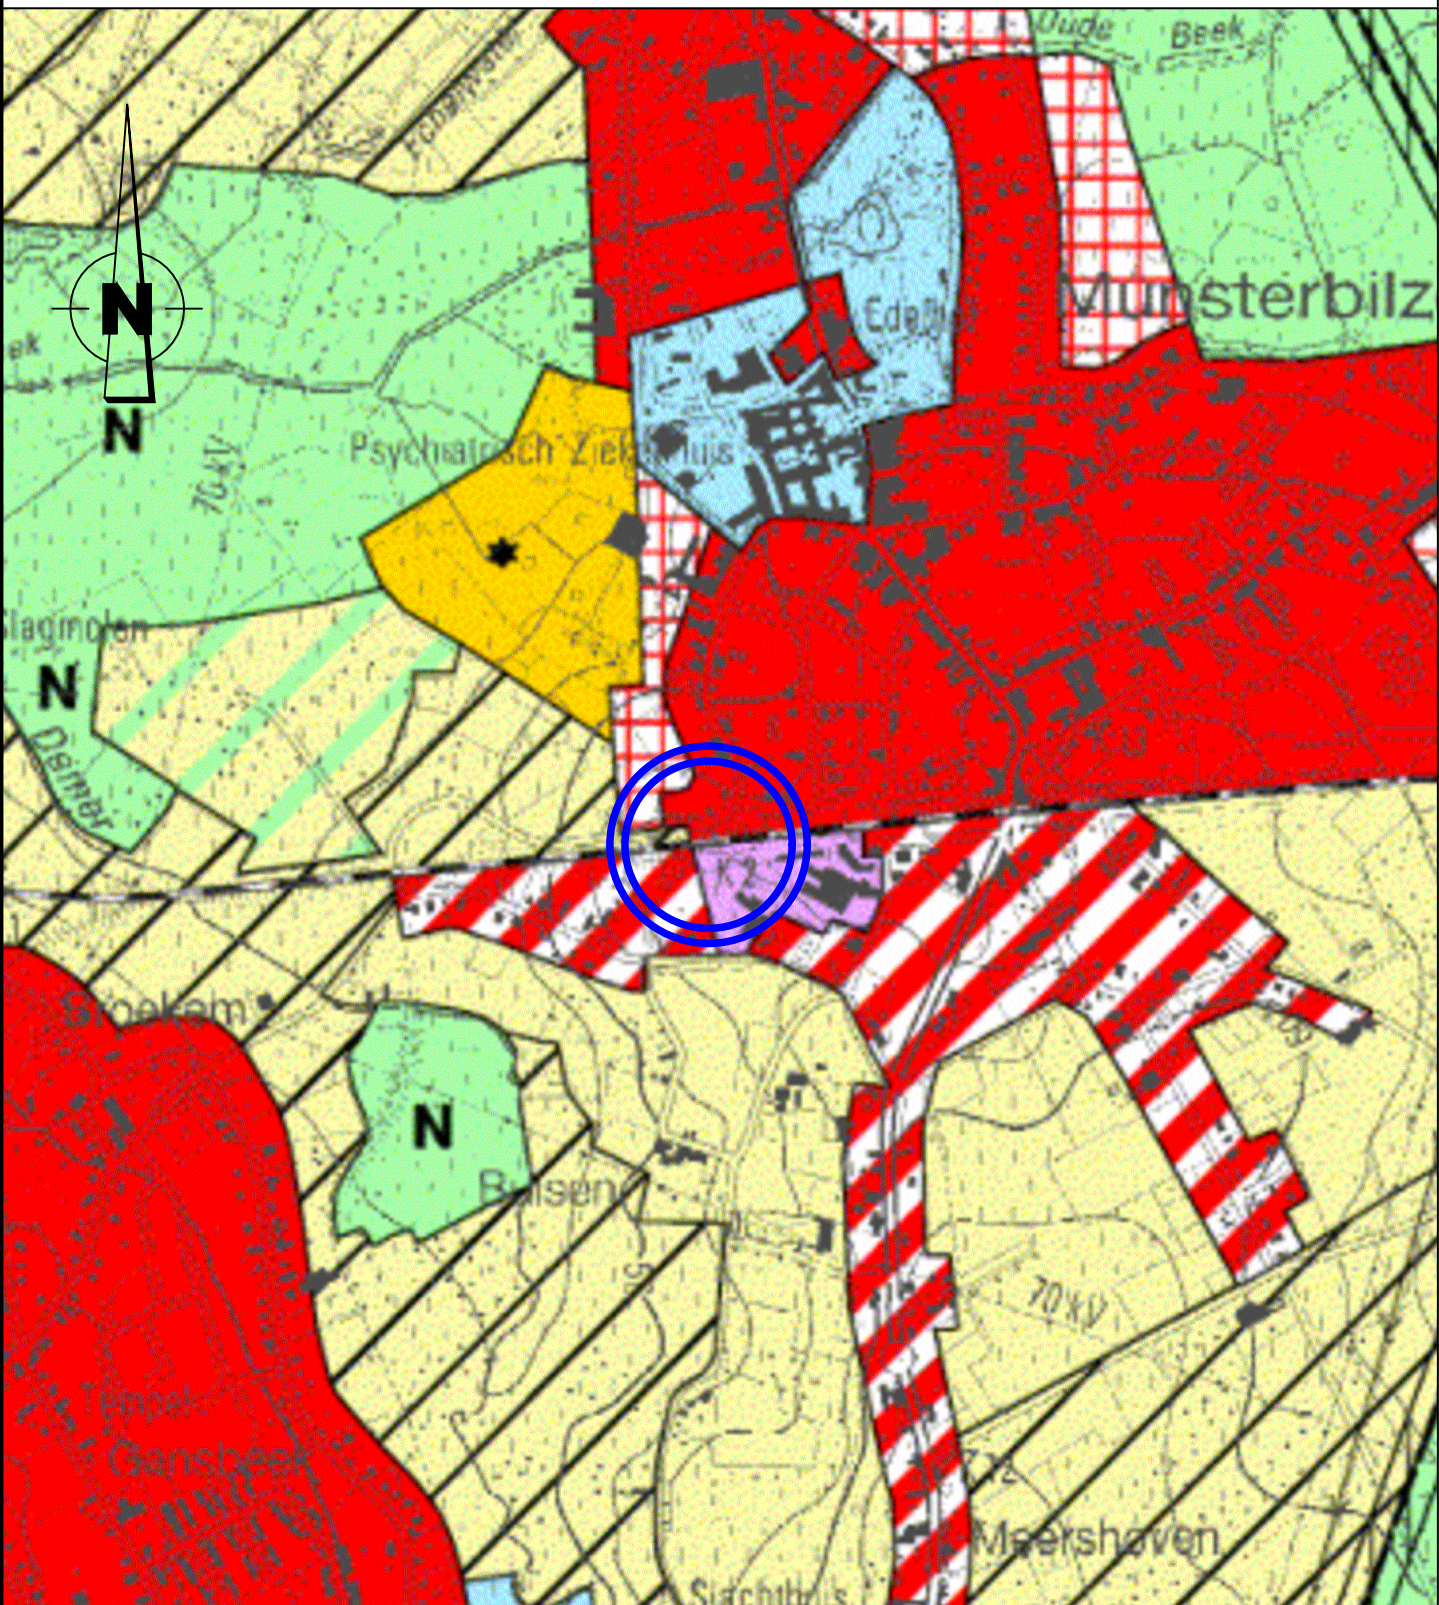

UITTREKSEL UIT DE ATLAS DER BUURTWEGEN

Schaal : 1/2.000


Gemeente : Bilzen
Afdeling 3, Munsterbilzen, Sectie A
Kaartblad Bilzen nr 6

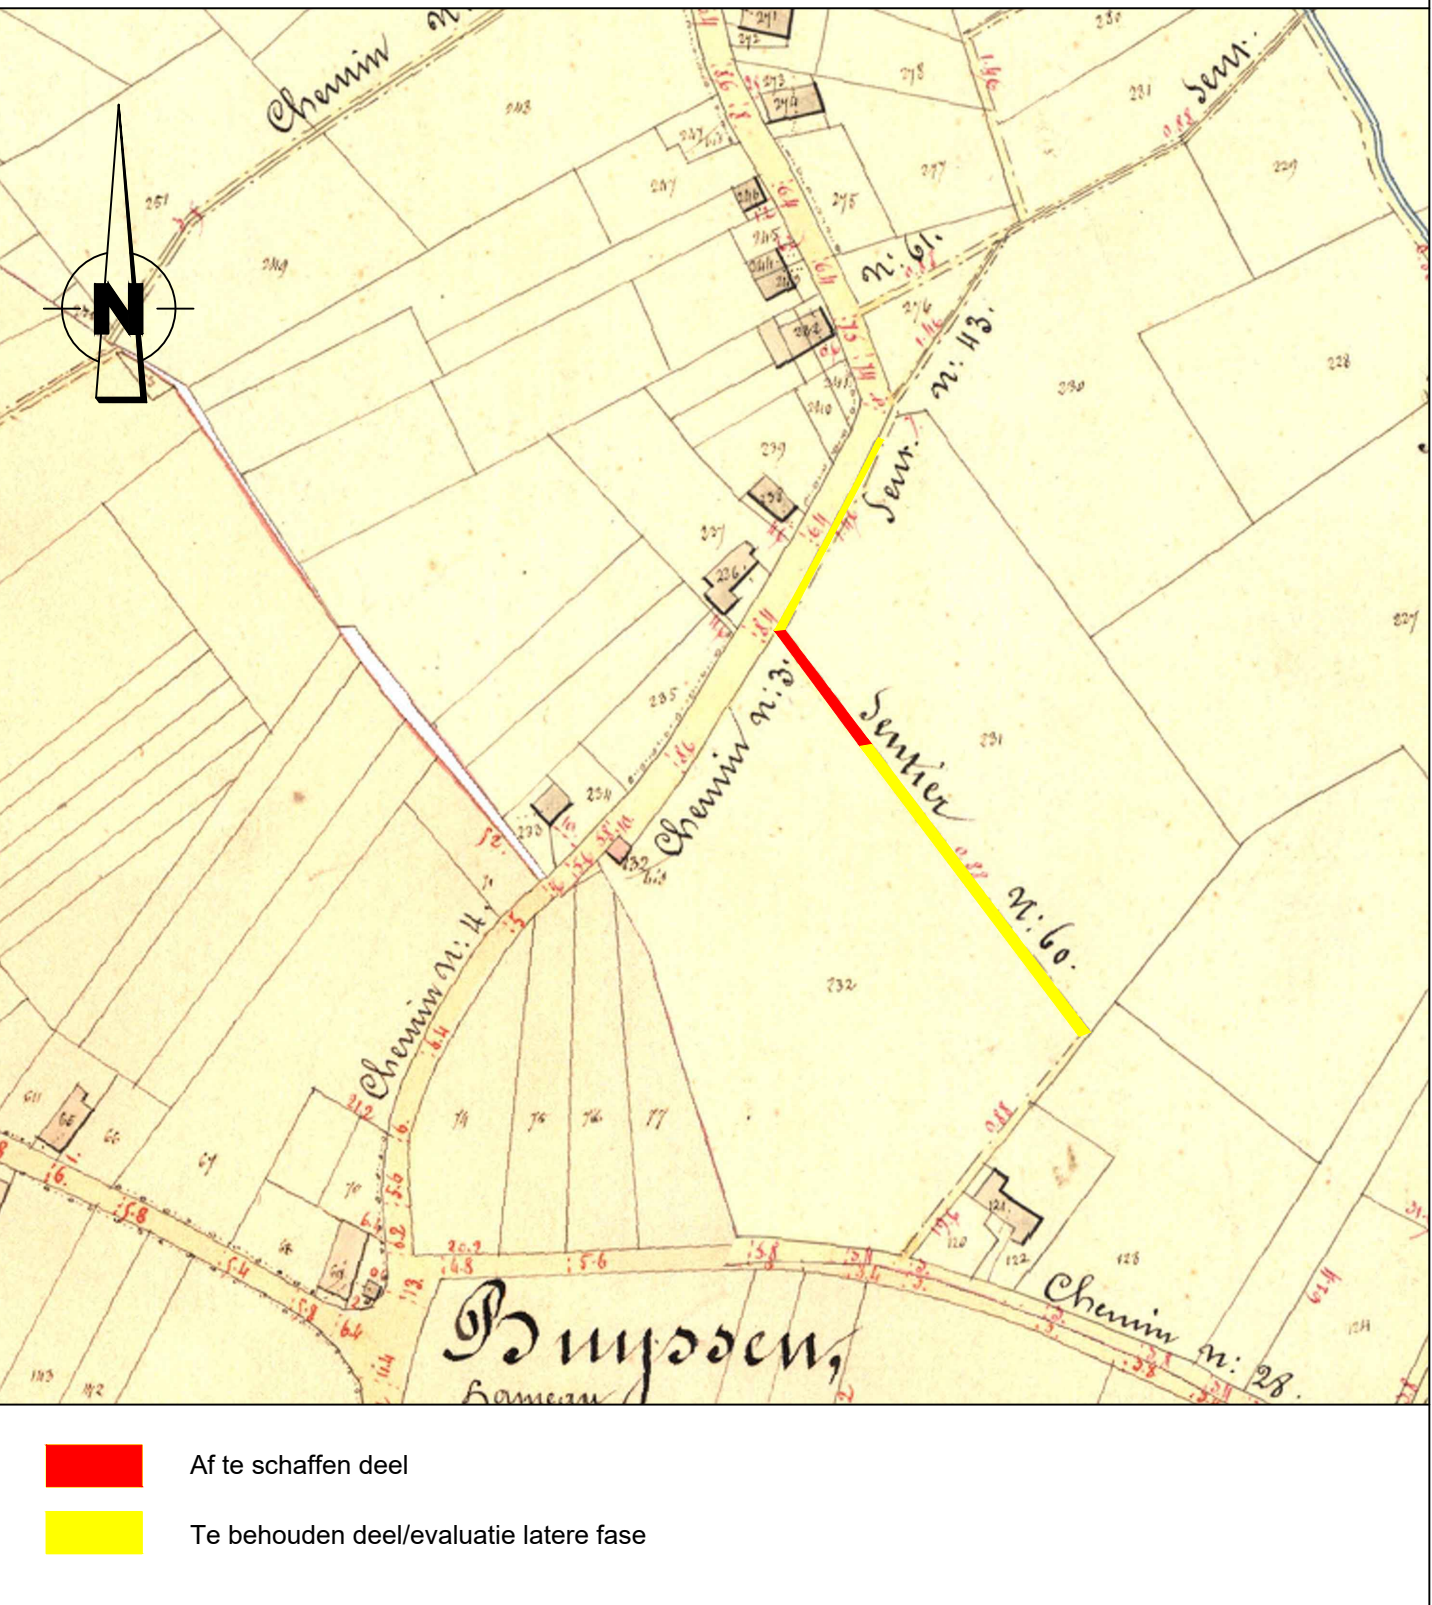

SITUATIEPLAN

Schaal : 1/2.000

Gemeente : Bilzen
Afdeling 3, Munsterbilzen, Sectie A

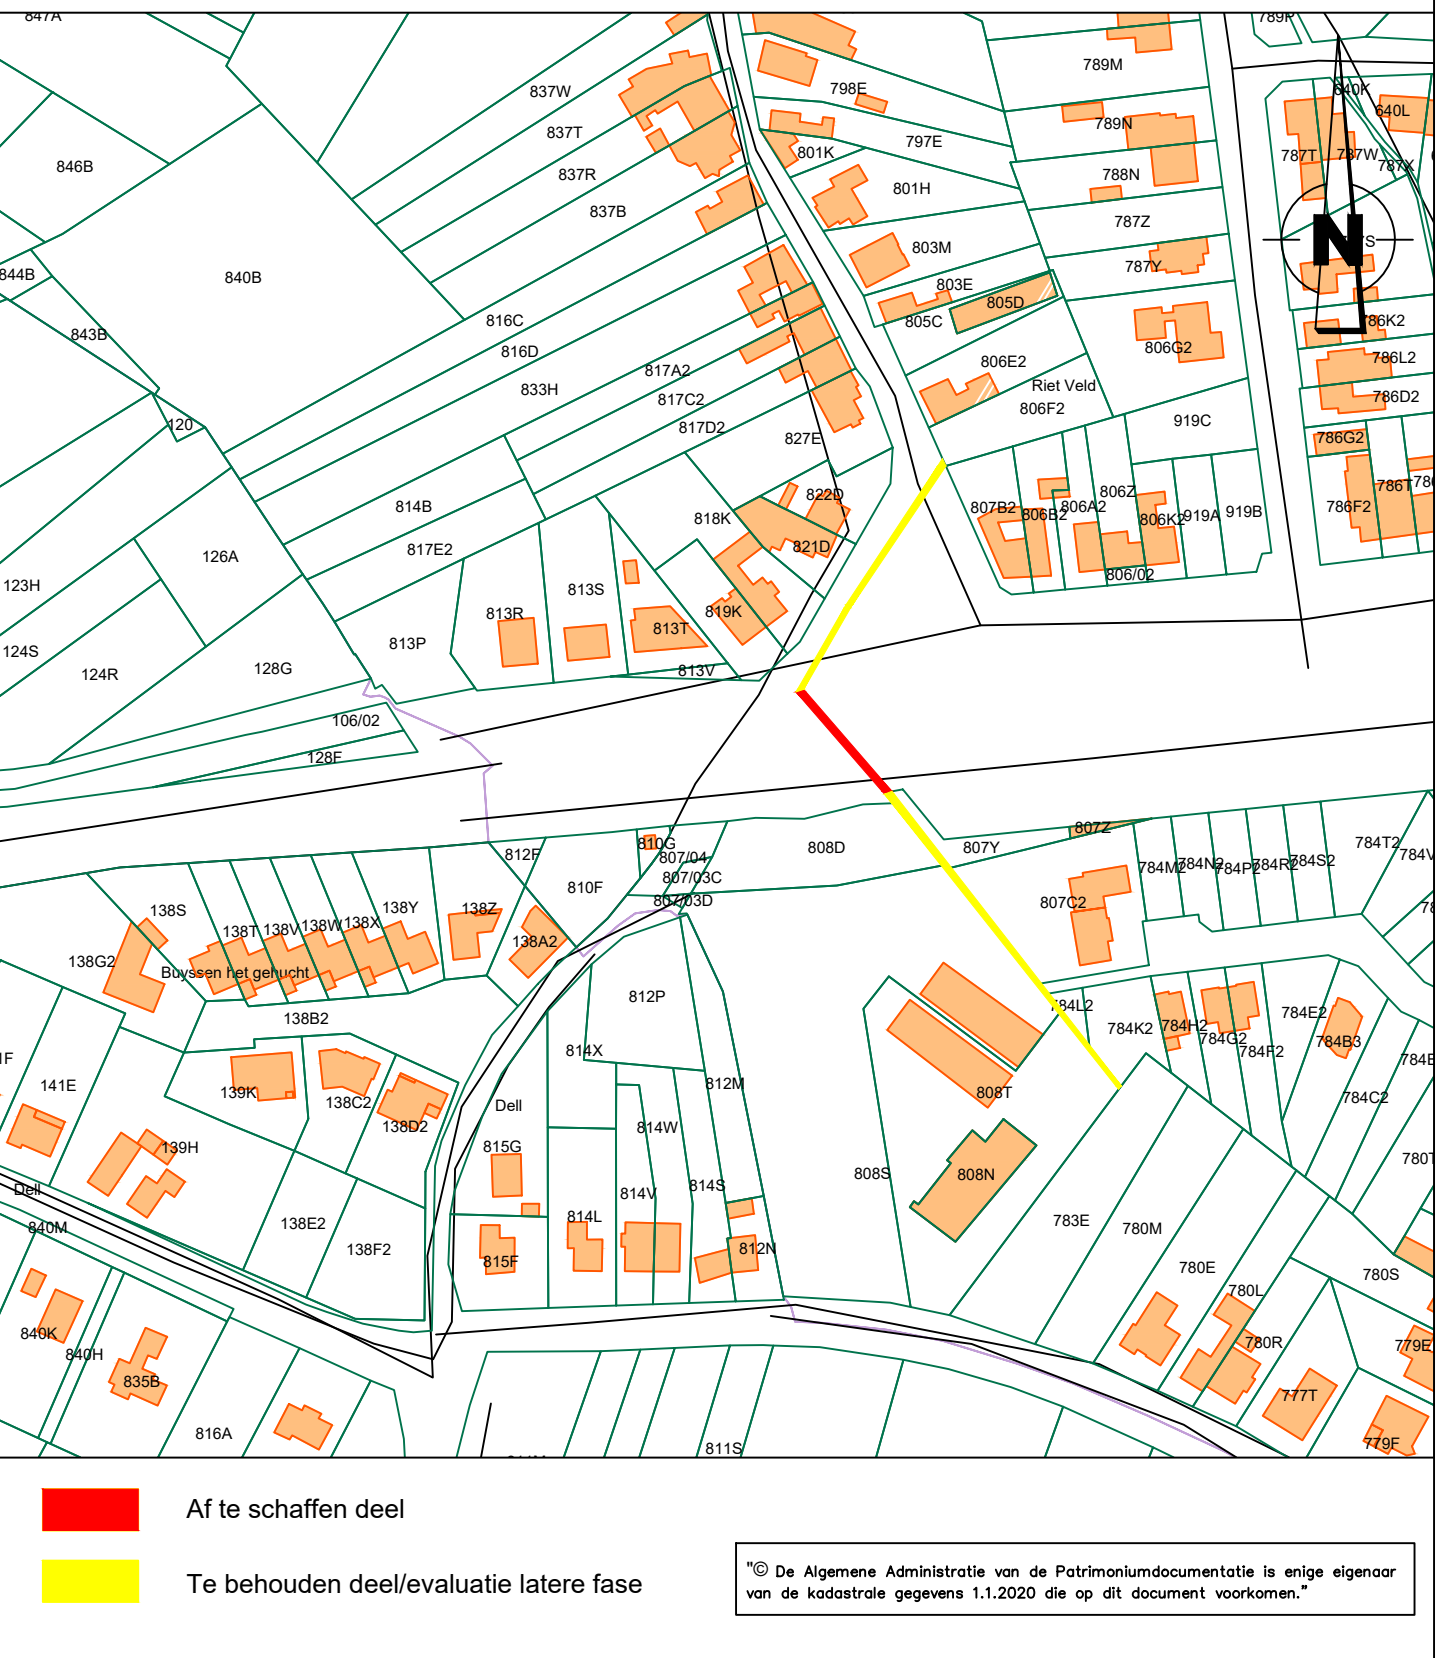

LEGENDE GRONDPLAN


coördinaatpunt

af te schaffen deel buurtweg

te behouden deel buurtweg/evaluatie latere fase

voetweg nr. 60	
Lambert 1972 coördinaten, meters	
NR. X	Y
1	231273.77
2	231275.22
3	231295.87
4	231294.86

De totale oppervlakte van het af te schaffen gedeelte voetweg nr. 60 : 30 ca
voetweg nr. 60 is deel van openbaar domein

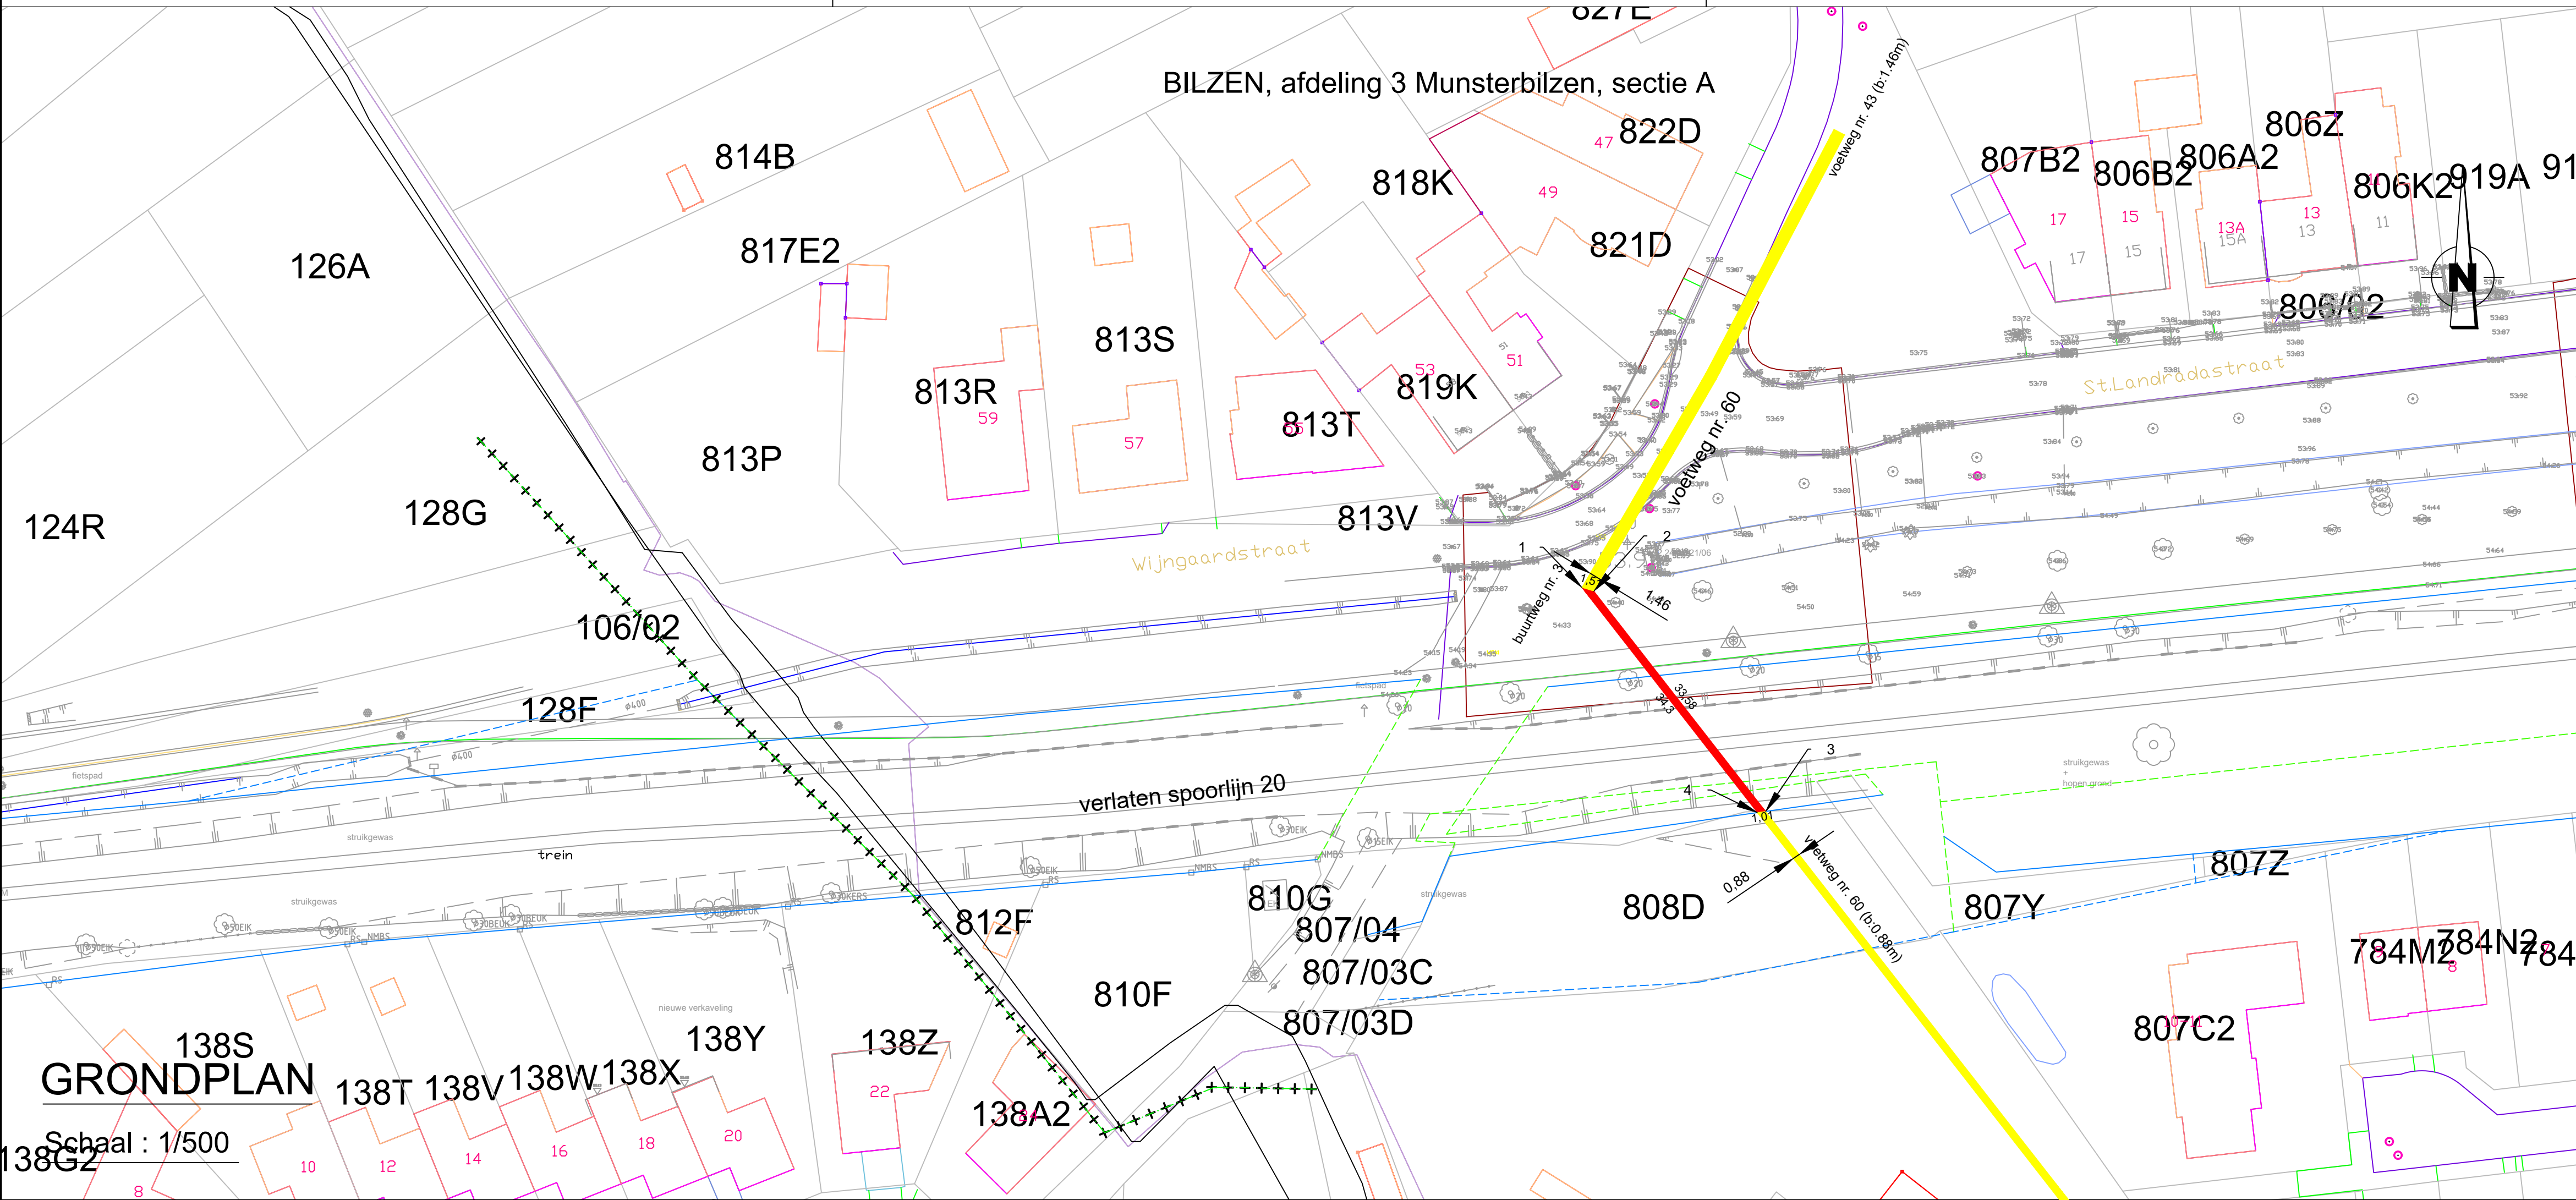



Provincie Limburg
Arrondissement Tongeren
Stad Bilzen

Gemeente Bilzen Afdeling 3, Munsterbilzen, Sectie A

Aanvraag tot afschaffing van
een gedeelte van Voetweg nr. 60
uit atlas der buurtwegen Munsterbilzen

Het College van Burgemeester en Schepenen van de Stad Bilzen bevestigt dat onderhavig plan ten gemeentehuize ter inzage van het publiek werd neergelegd gedurende het openbaar onderzoek van tot

Algemeen Directeur namens het Schepencollege de Burgemeester

Voorlopig goedgekeurd door de gemeenteraad van de Stad Bilzen in zitting van

Algemeen Directeur de Voorzitter van de Gemeenteraad

Definitief goedgekeurd door de gemeenteraad van de Stad Bilzen in zitting van

Algemeen Directeur de Voorzitter van de Gemeenteraad

Bilzen, 19 oktober 2020:


Christiaan Ceyssens
Landmeter-expert
LAN 161683
Binnendwerg 3,3600 Genk

DOSSIER BUURTWEGEN SPARTACUS plannummer: MU S60

LIGGINGSPLAN

Schaal : 1/10.000


INGEKLEURD VOLGENS HET GEWESTPLAN HASSELT - GENK

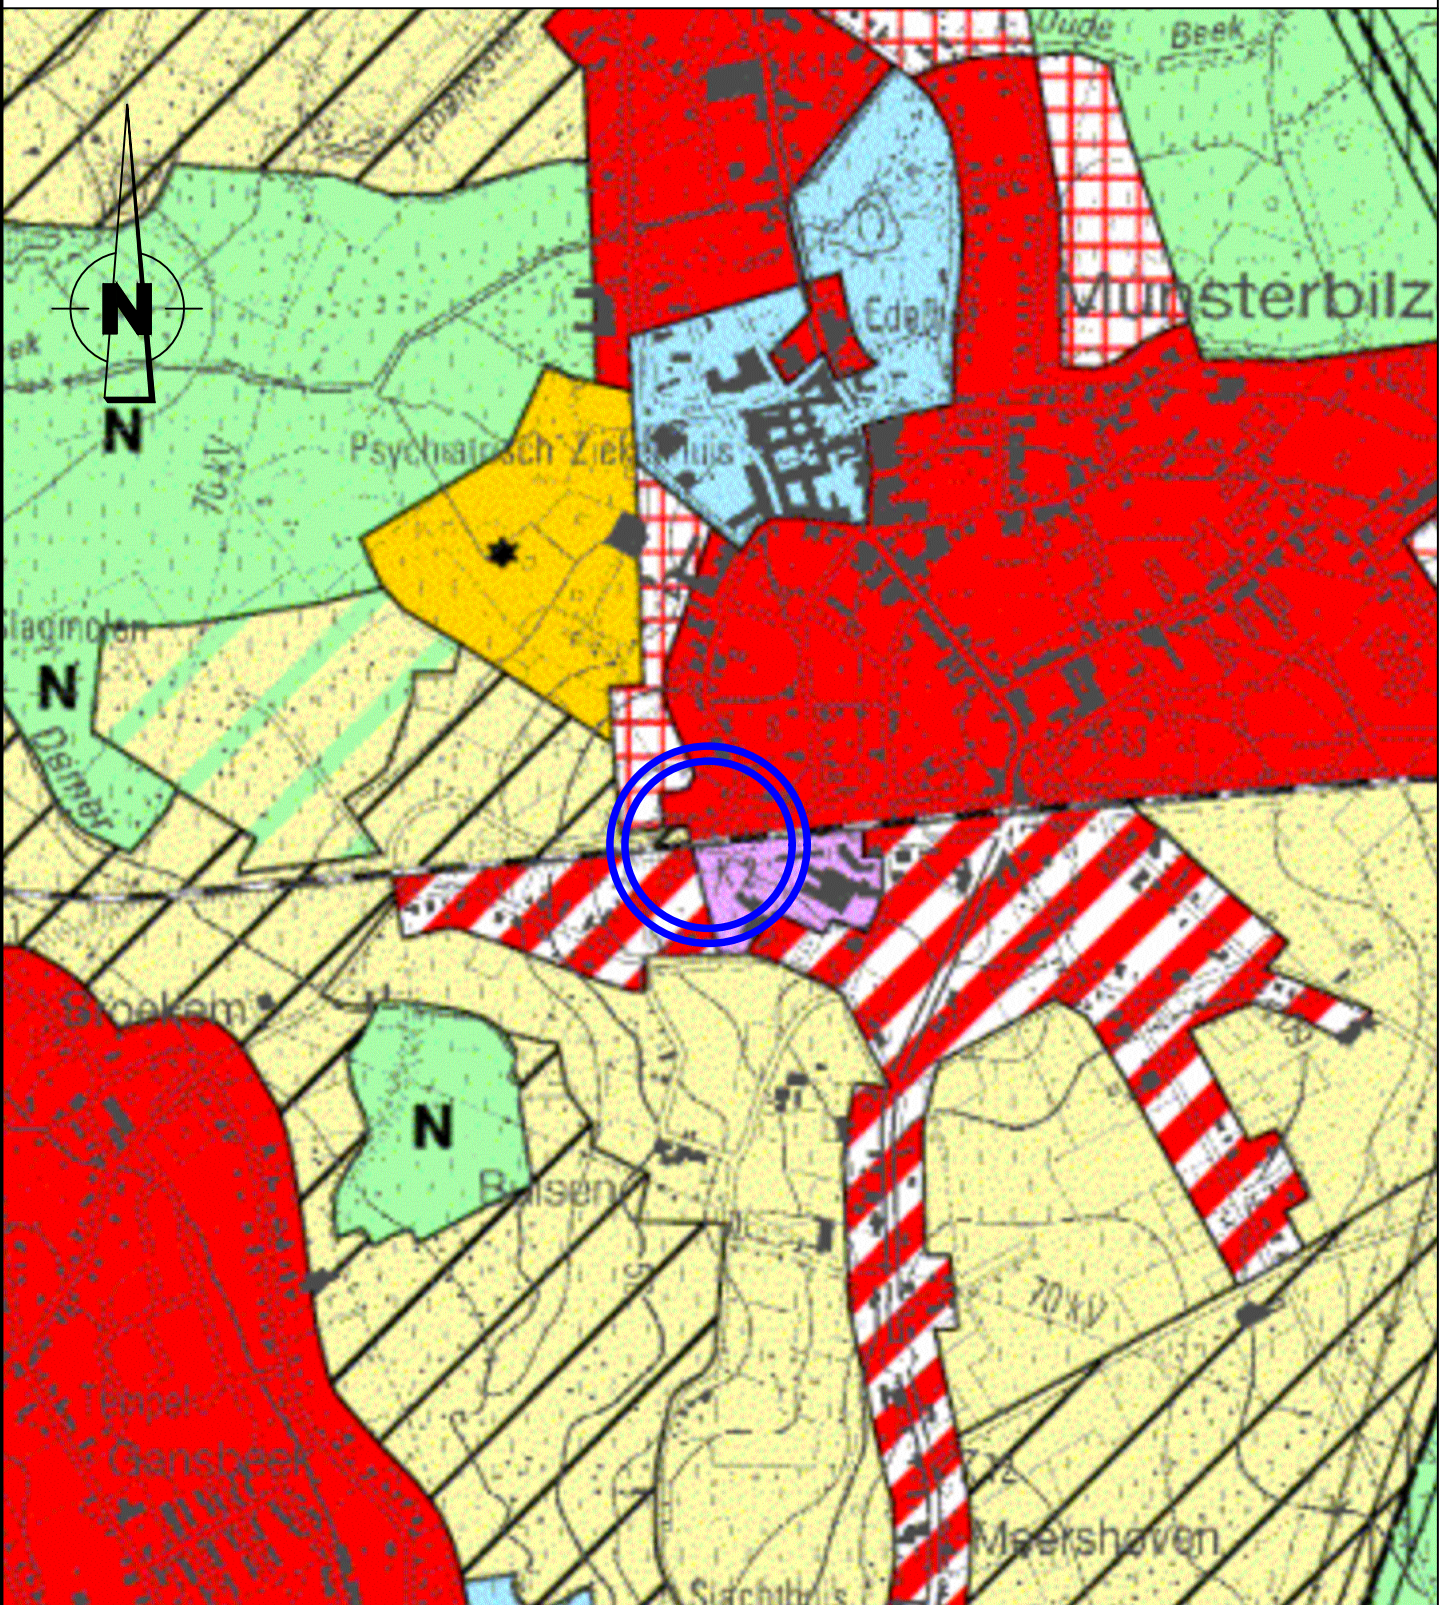

UITTREKSEL UIT DE ATLAS DER BUURTWEGEN

Schaal : 1/2.000


Gemeente : Bilzen
Afdeling 3, Munsterbilzen, Sectie A
Kaartblad Bilzen nr 6

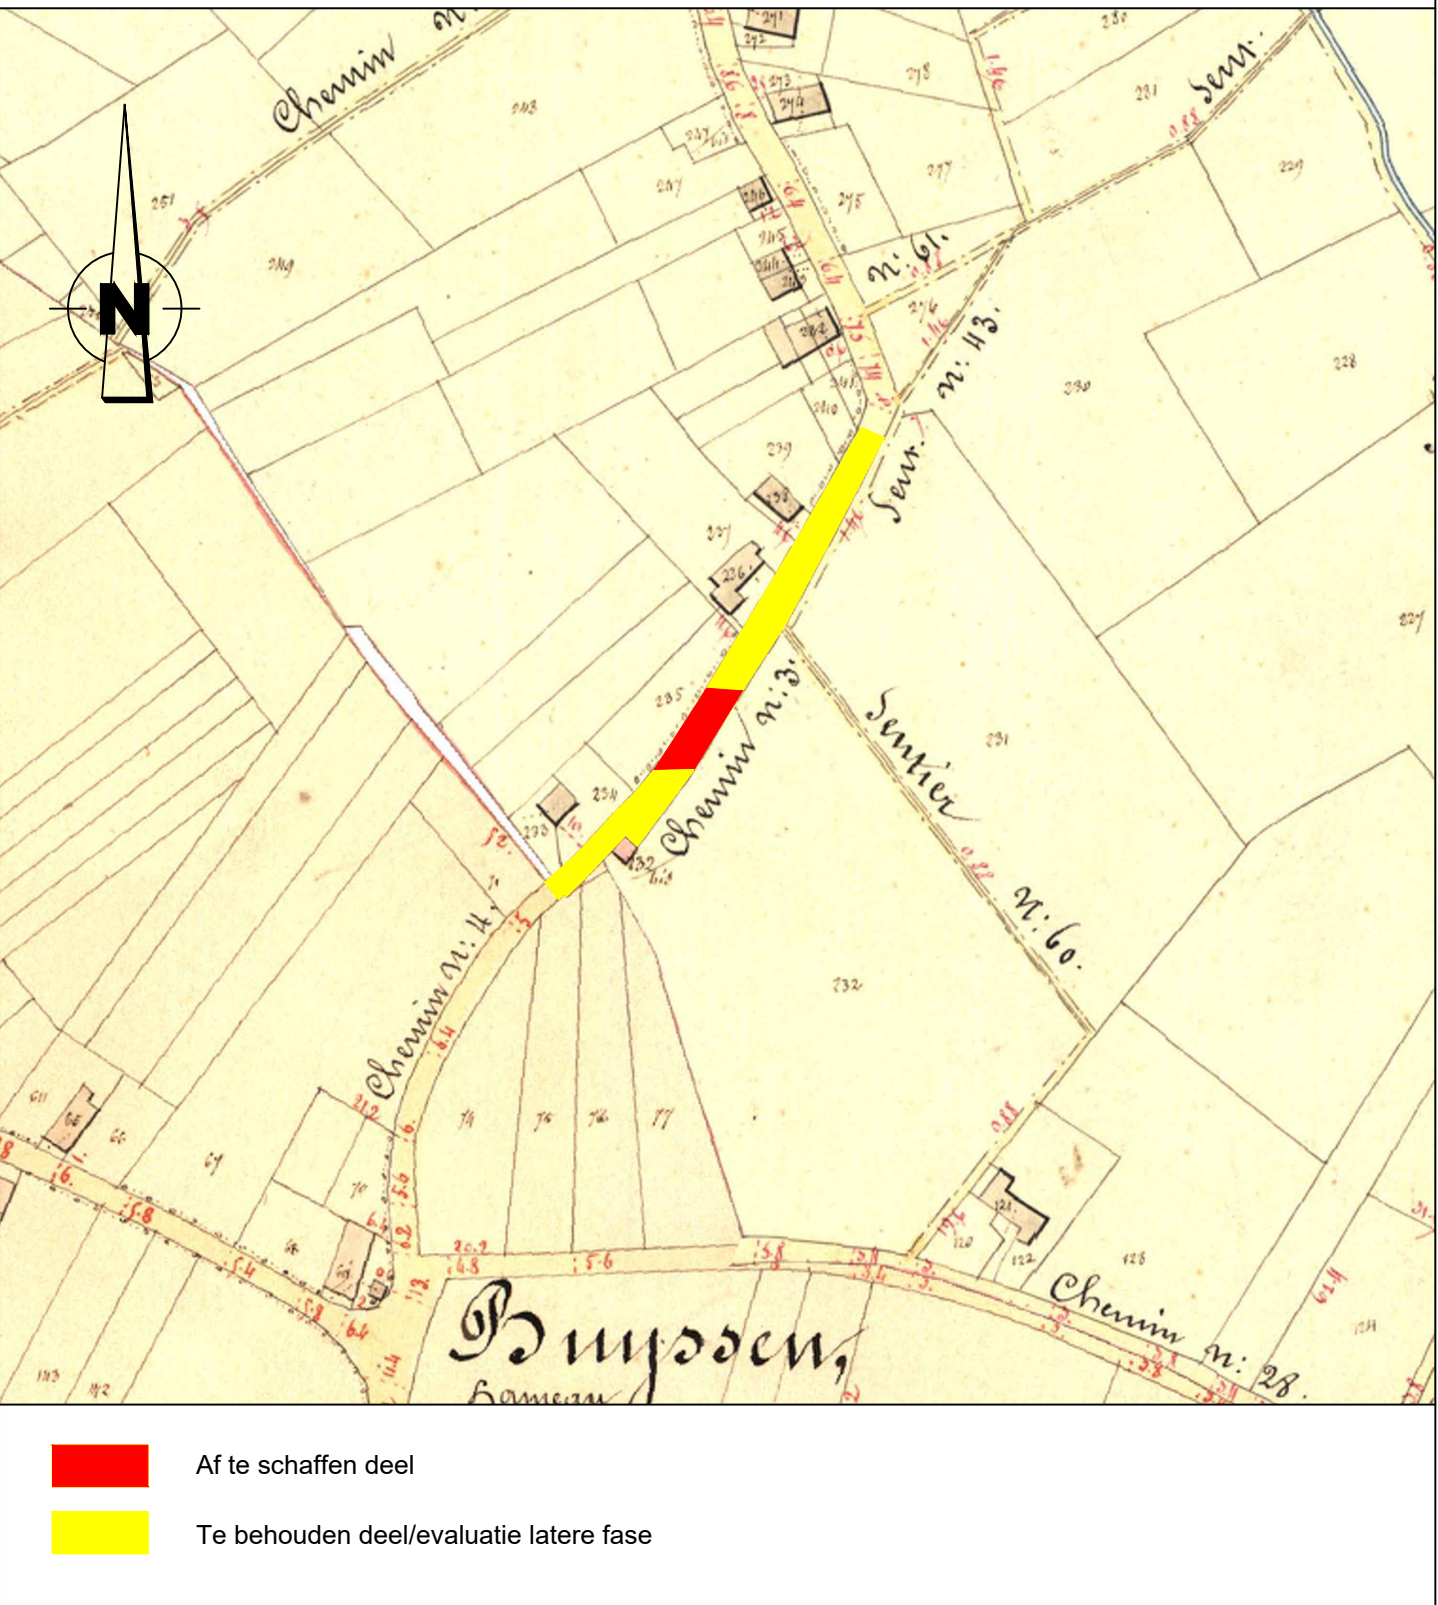

SITUATIEPLAN

Schaal : 1/2.000

Gemeente : Bilzen
Afdeling 3, Munsterbilzen, Sectie A

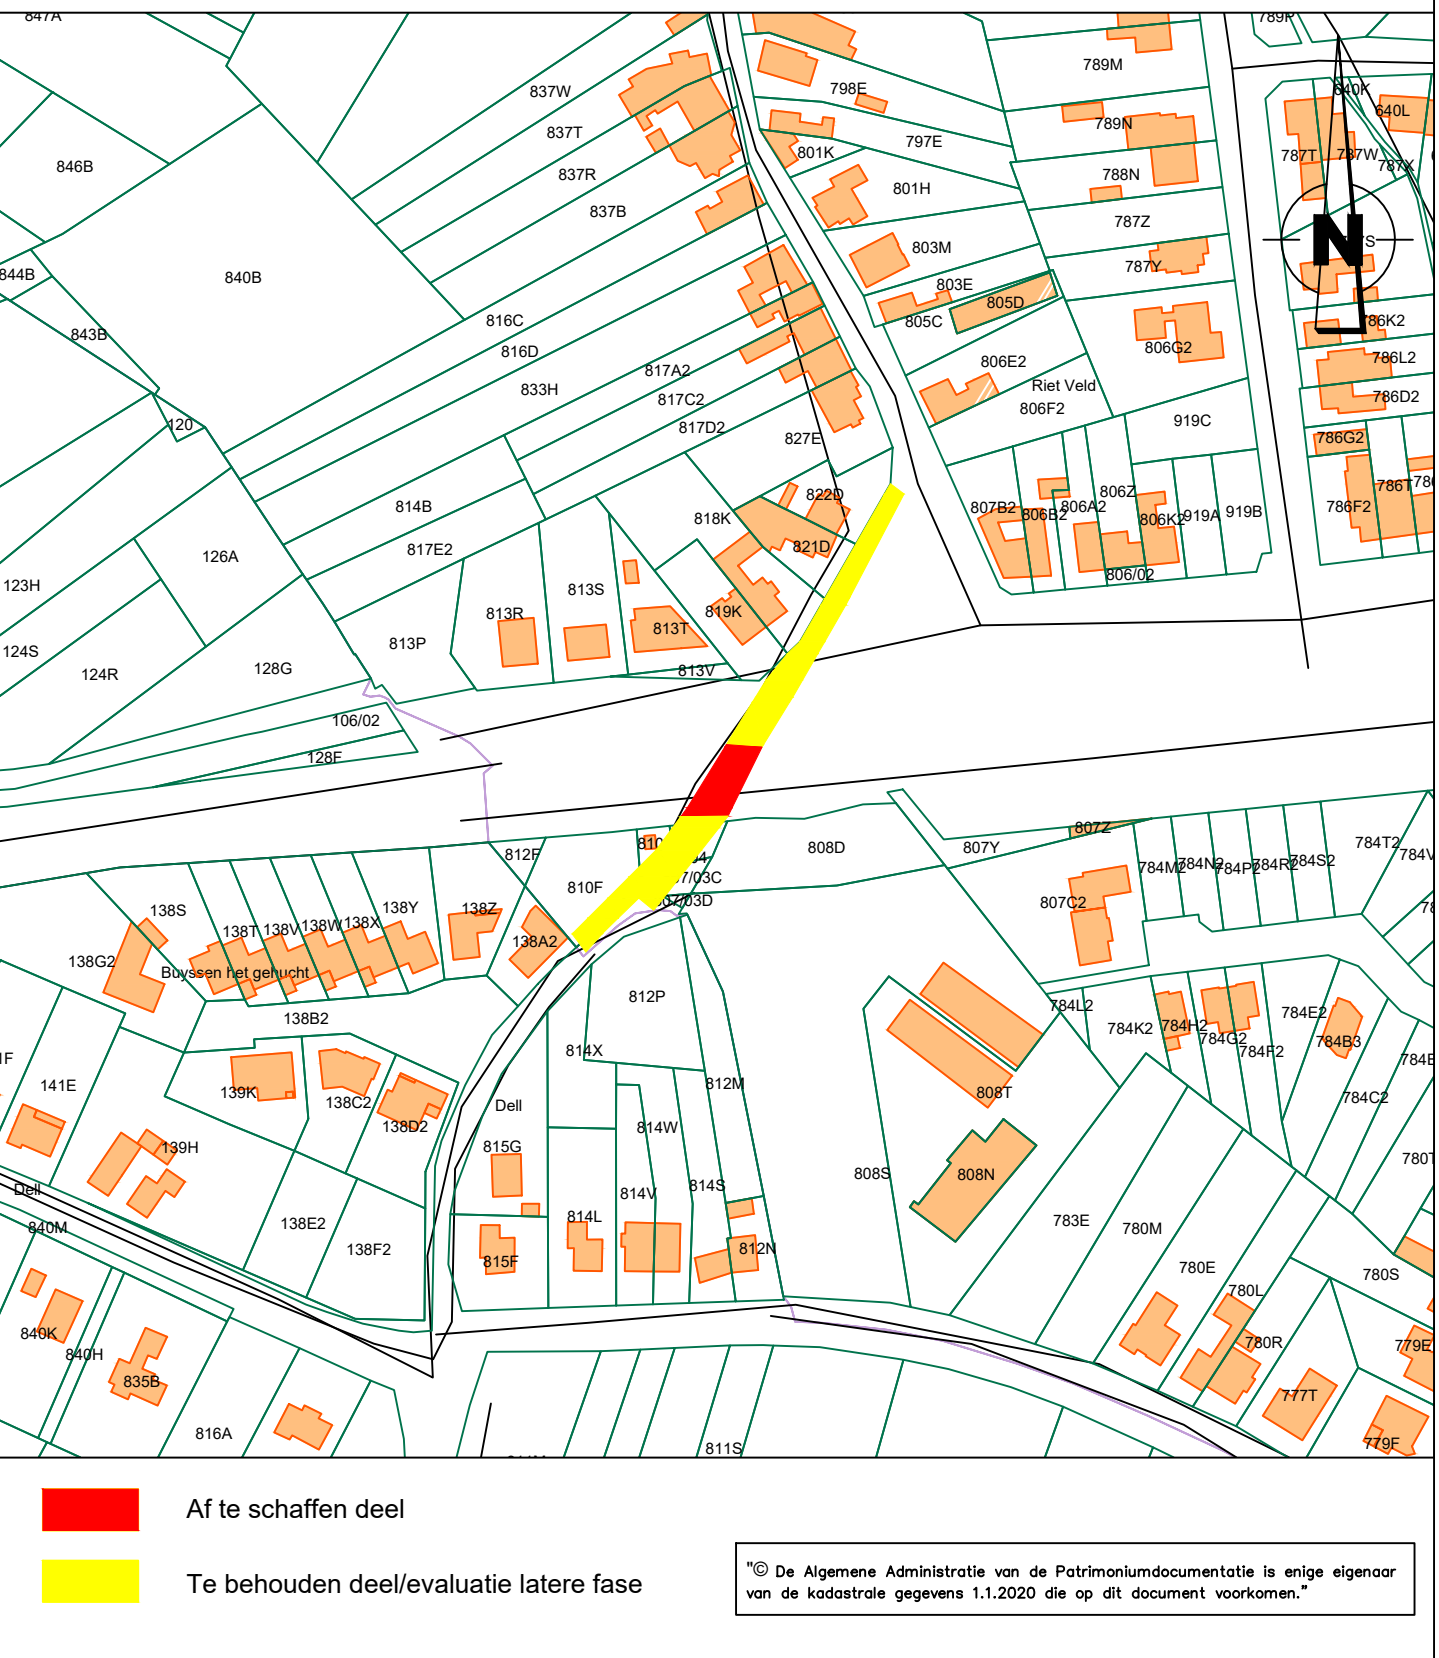

LEGENDE GRONDPLAN


coördinaatpunt

af te schaffen deel buurtweg

te behouden deel buurtweg/evaluatie latere fase

buurtweg nr. 3	
Lambert 1972 coördinaten, meters	
NR. X	Y
1	231257.05 175517.75
2	231265.48 175517.04
3	231253.88 175496.58
4	231243.17 175496.23

De totale oppervlakte van het af te schaffen gedeelte buurtweg nr. 3 : 2a 14ca
Buurtweg nr. 3 is deel van openbaar domein

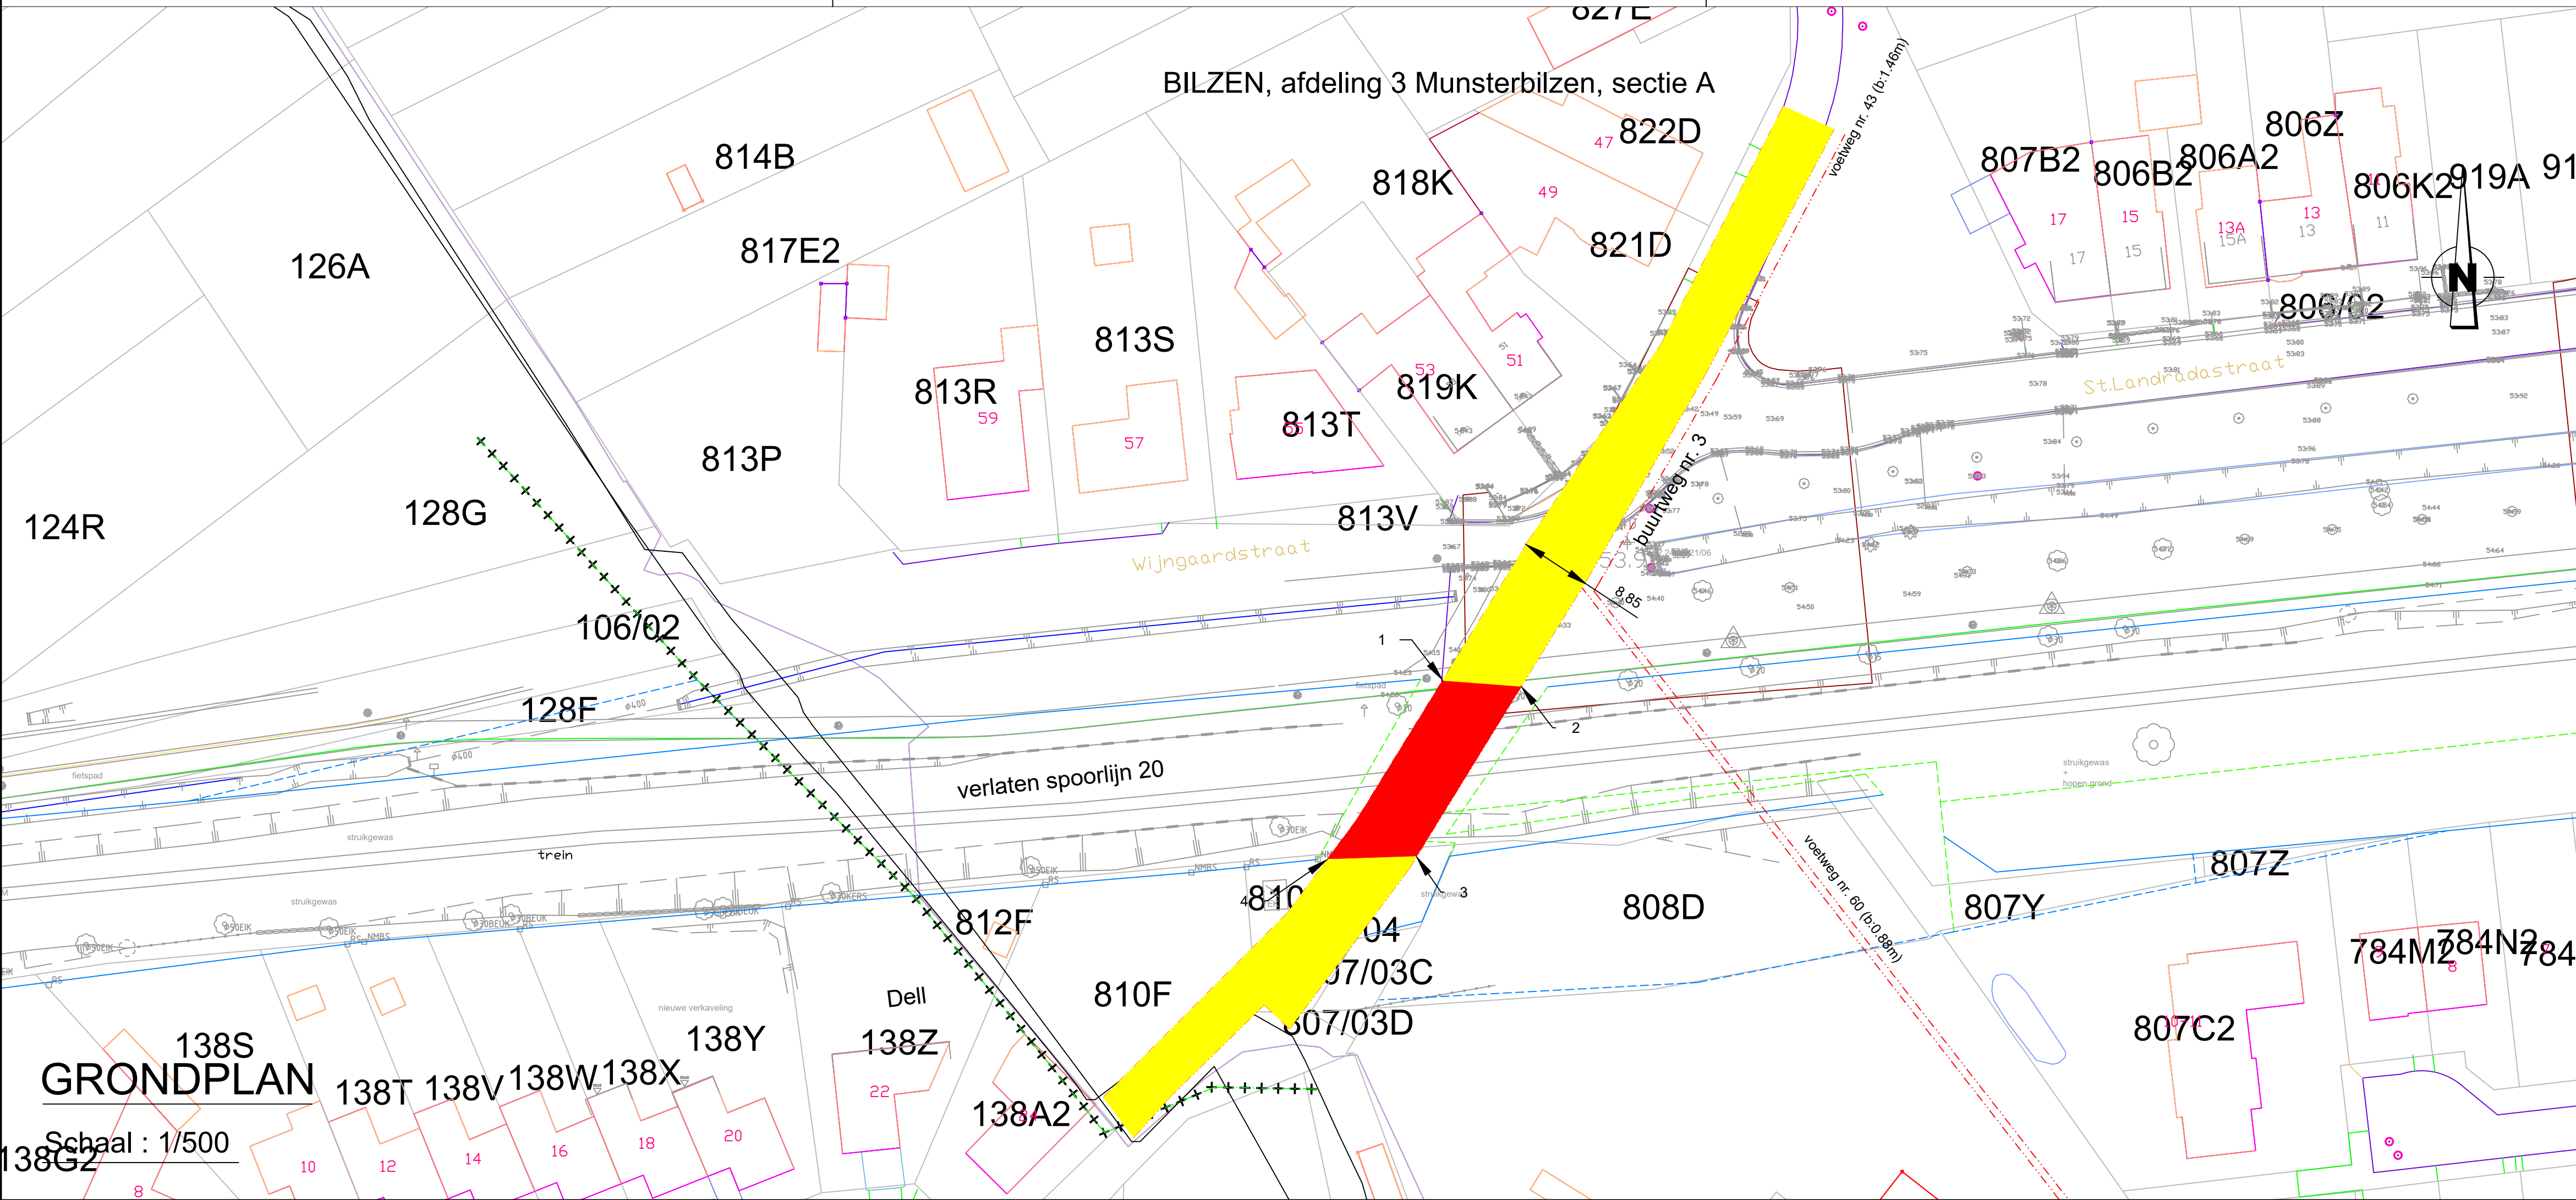



Provincie Limburg
Arrondissement Tongeren
Stad Bilzen

Gemeente Bilzen Afdeling 3, Munsterbilzen, Sectie A

Aanvraag tot afschaffing van
een gedeelte van Buurtweg nr. 3
uit atlas der buurtwegen Munsterbilzen

Het College van Burgemeester en Schepenen van de Stad Bilzen bevestigt dat onderhavig plan ten gemeentehuize ter inzage van het publiek werd neergelegd gedurende het openbaar onderzoek van tot

Algemeen Directeur namens het Schepencollege de Burgemeester

Voorlopig goedgekeurd door de gemeenteraad van de Stad Bilzen in zitting van

Algemeen Directeur

Definitief goedgekeurd door de gemeenteraad van de Stad Bilzen in zitting van

Algemeen Directeur

Bilzen, 19 oktober 2020:

Christiaan Ceyssens
Landmeter-expert
LAN 161683
Binnendwerg 3,3600 Genk

DOSSIER BUURTWEGEN SPARTACUS

plannummer: MU CH3