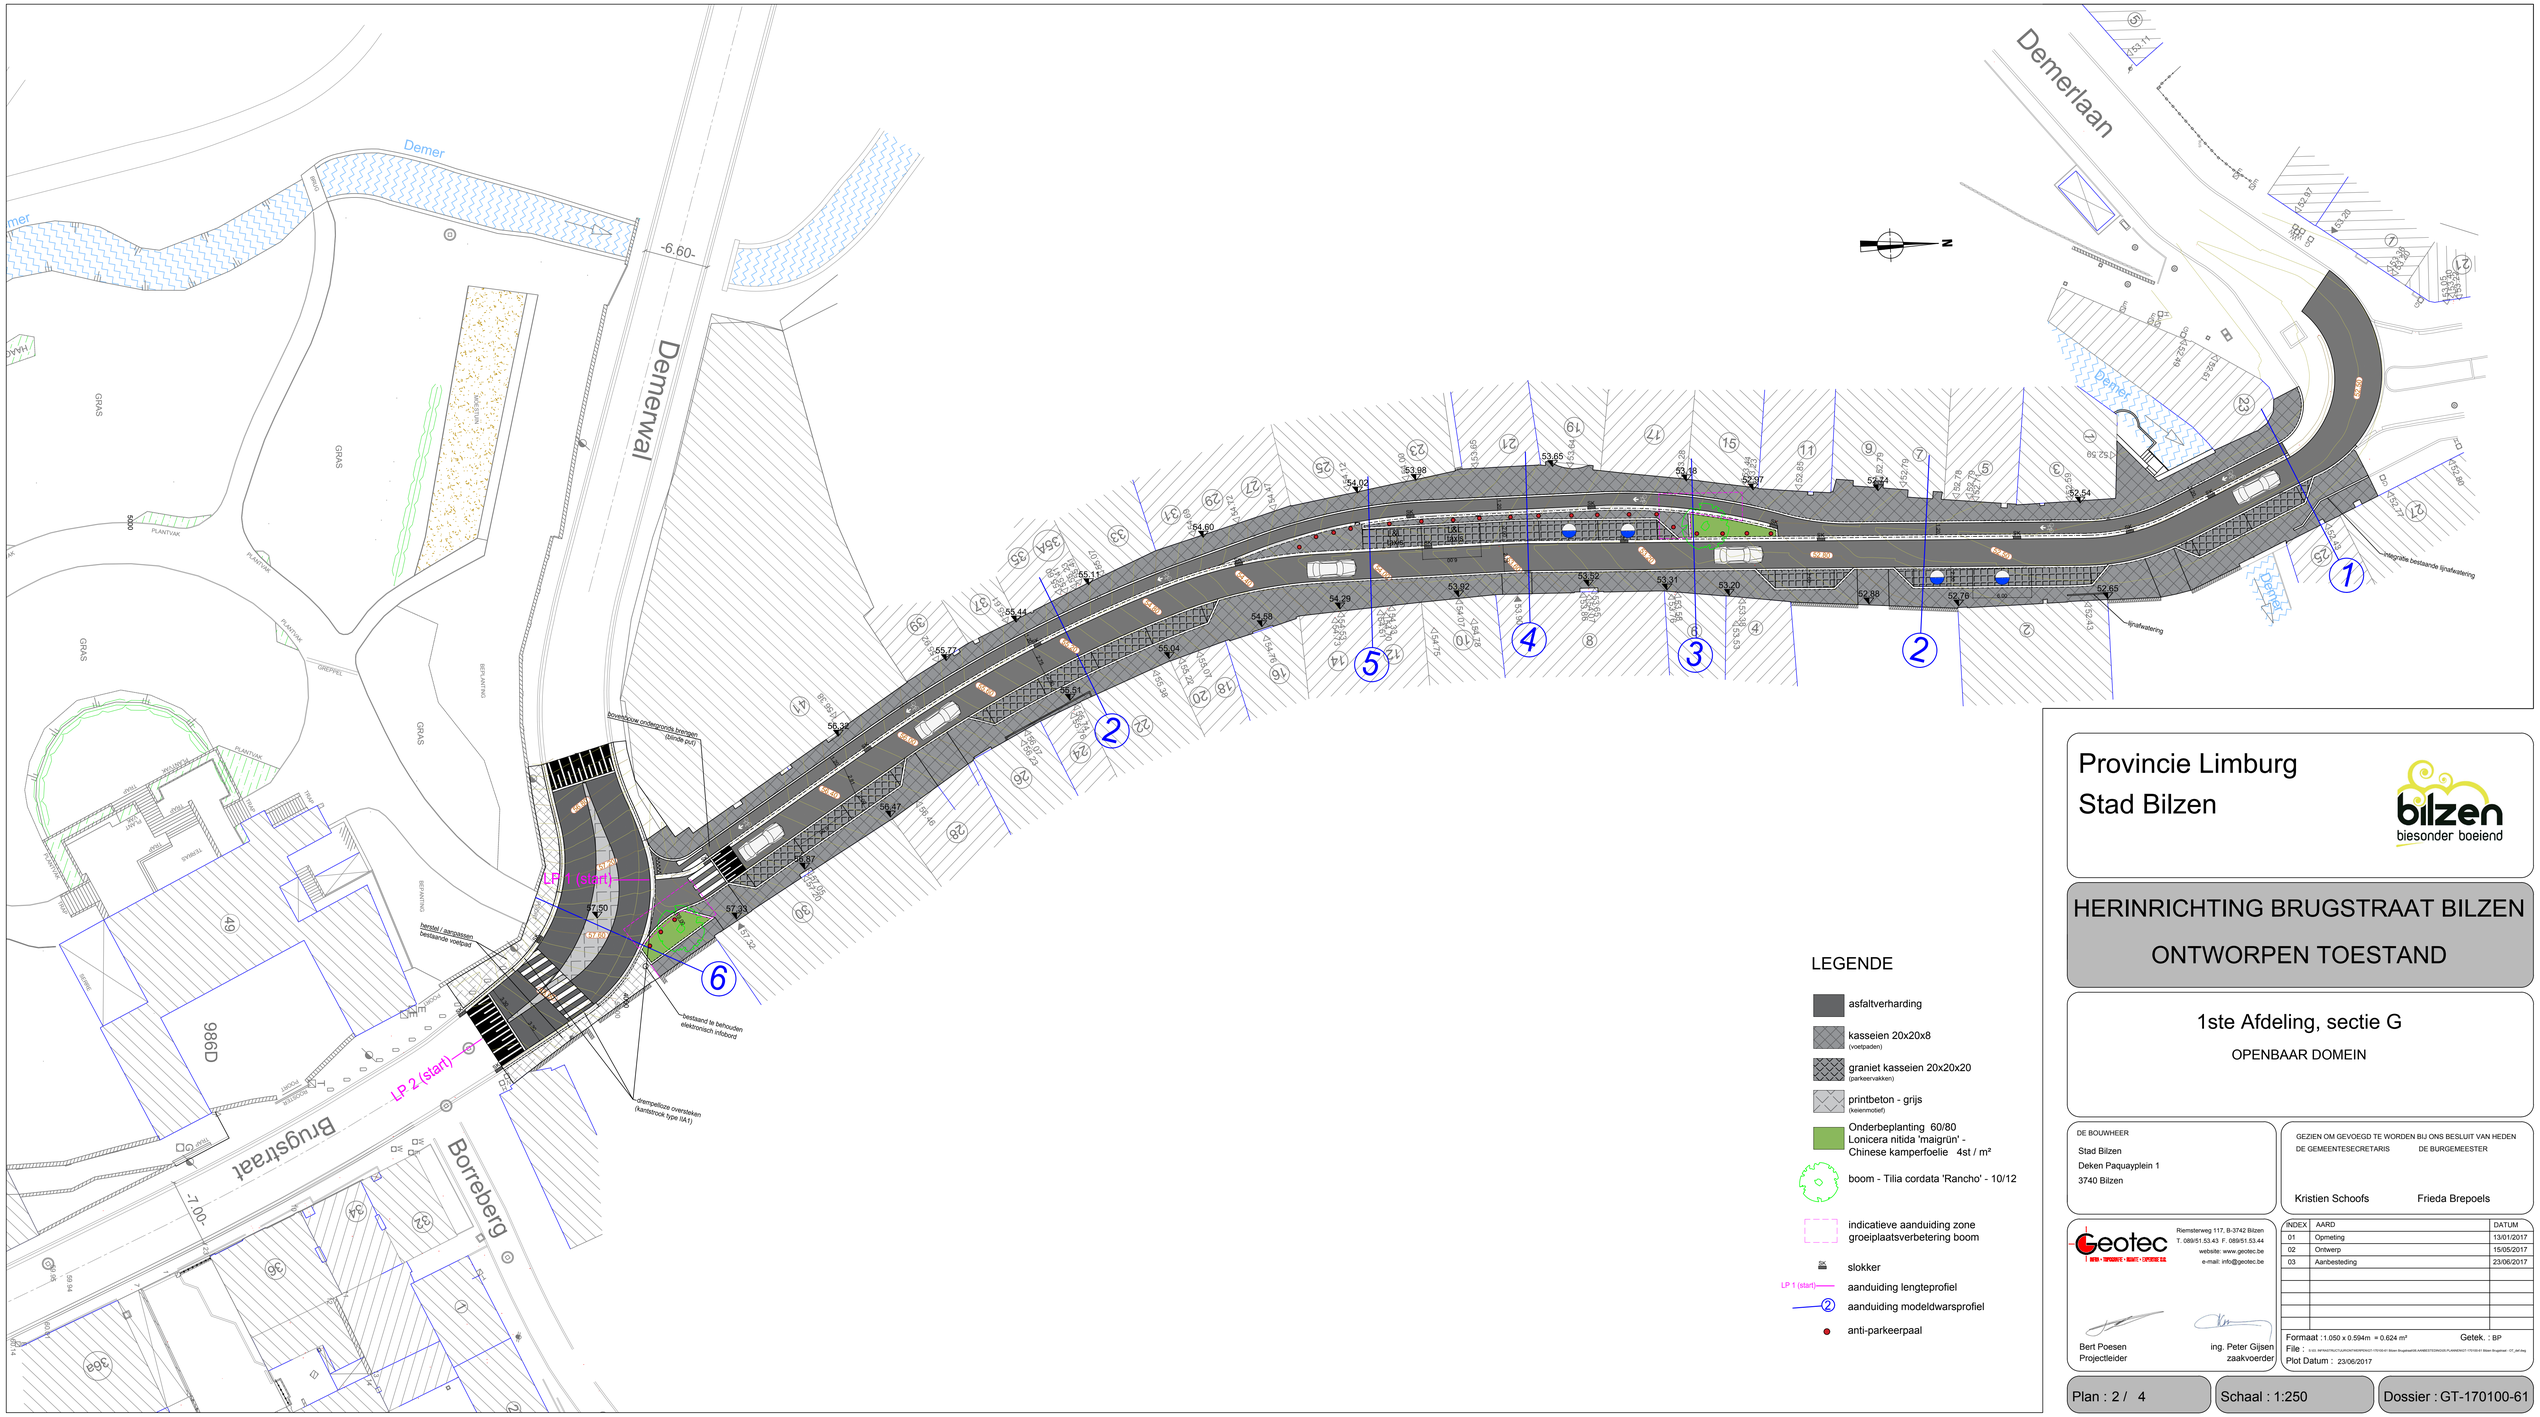

Provincie Limburg

Stad Bilzen

bilzen
biesonder boeiend

HERINRICHTING BRUGSTRAAT BILZEN

ONTWORPEN TOESTAND

1ste Afdeling, sectie G

OPENBAAR DOMEIN

DE BOUWHEER

Stad Bilzen
Deken Paquayplein 1
3740 Bilzen

GEZIEN OM GEVOEGD TE WORDEN BIJ ONS BESLUIT VAN HEDEN

DE GEMEENTESECRETARIS — Kristien Schoofs

DE BURGEMEESTER — Frieda Brepoels

Geotec
WEG - TOPOGRAFIE - BEMIJNT - EXPLOITATIE EA
Riemsterweg 117, B-3742 Bilzen
T. 089/51.53.43 F. 089/51.53.44
website: www.geotec.be
e-mail: info@geotec.be

Bert Poesen
Projectleider

ing. Peter Gijsen
zaakvoerder

INDEX	AARD	DATUM
01	Opmeting	13/01/2017
02	Ontwerp	15/05/2017
03	Aanbesteding	23/06/2017

Formaat : 1.050 x 0.594m = 0.624 m² — Getek. : BP

File : C:\ACT\PROJECTEN\BIJBEHEER\GT-170100-61 Bilzen Brugstraat\BLAAD\GT170100-01D-PLAN02.DGT - 170100-01 Bilzen Brugstraat - GT_dwf.dwg

Plot Datum : 23/06/2017

Plan : 2 / 4 — Schaal : 1:250 — Dossier : GT-170100-61