

ARCHITECTENBUREAU

Michel Janssen


18de Oogstwal 1 bus 5
3700 Tongeren

T / 012 23 37 08

info@micheljanssen.be
www.micheljanssen.be

NIEUWE TOESTAND PLAN VERDIEPING 1/100 15-09-2023

Interieurrestauratie,
herbestemming en buitenaanleg

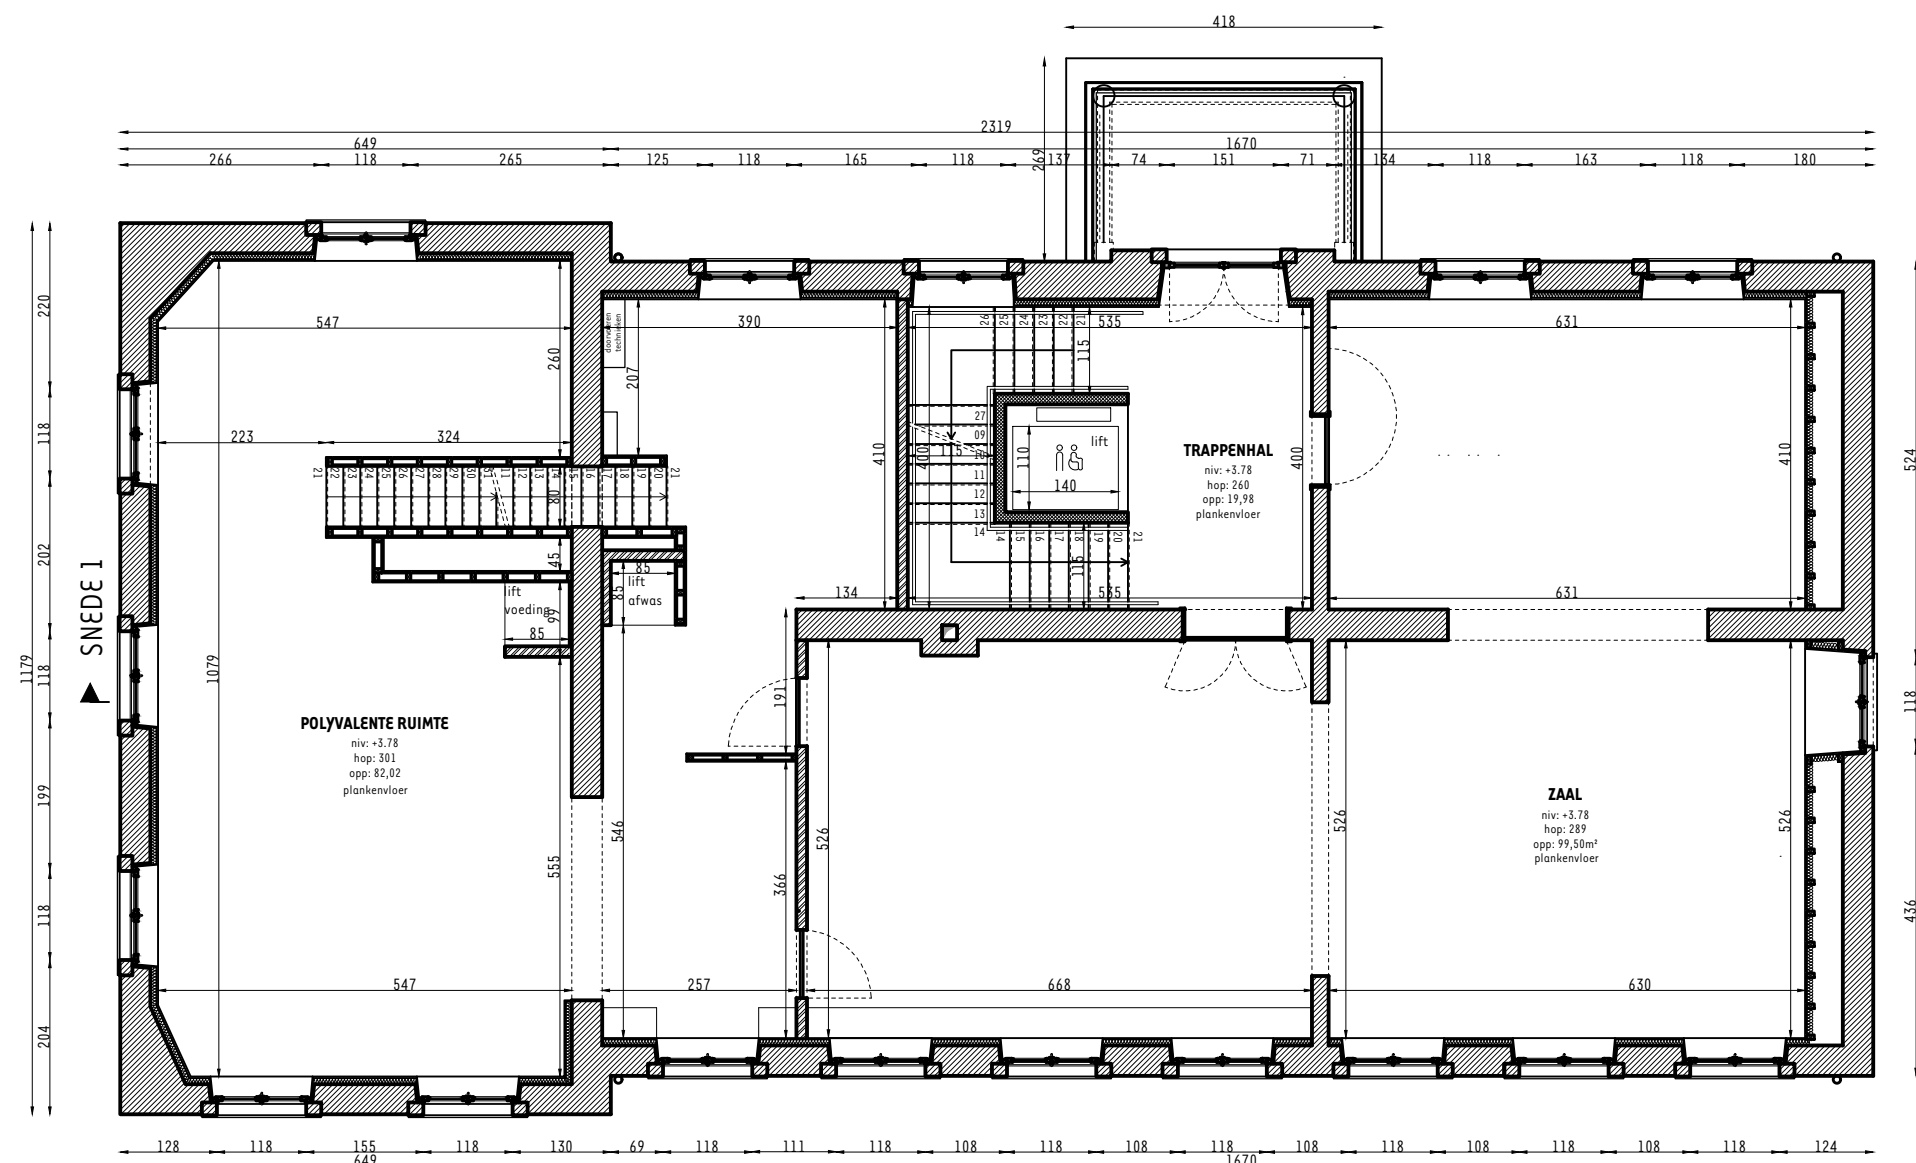

Ligging: Leroyplein 2 te Munsterbilzen (Bilzen)
Kadastraal: Bilzen, Afd.3 Munsterbilzen, Sectie B, Nrs.786g, 730g, 740b
Bouwheer: Stad Bilzen
Deken Paquayplein 1, 3740 Bilzen