


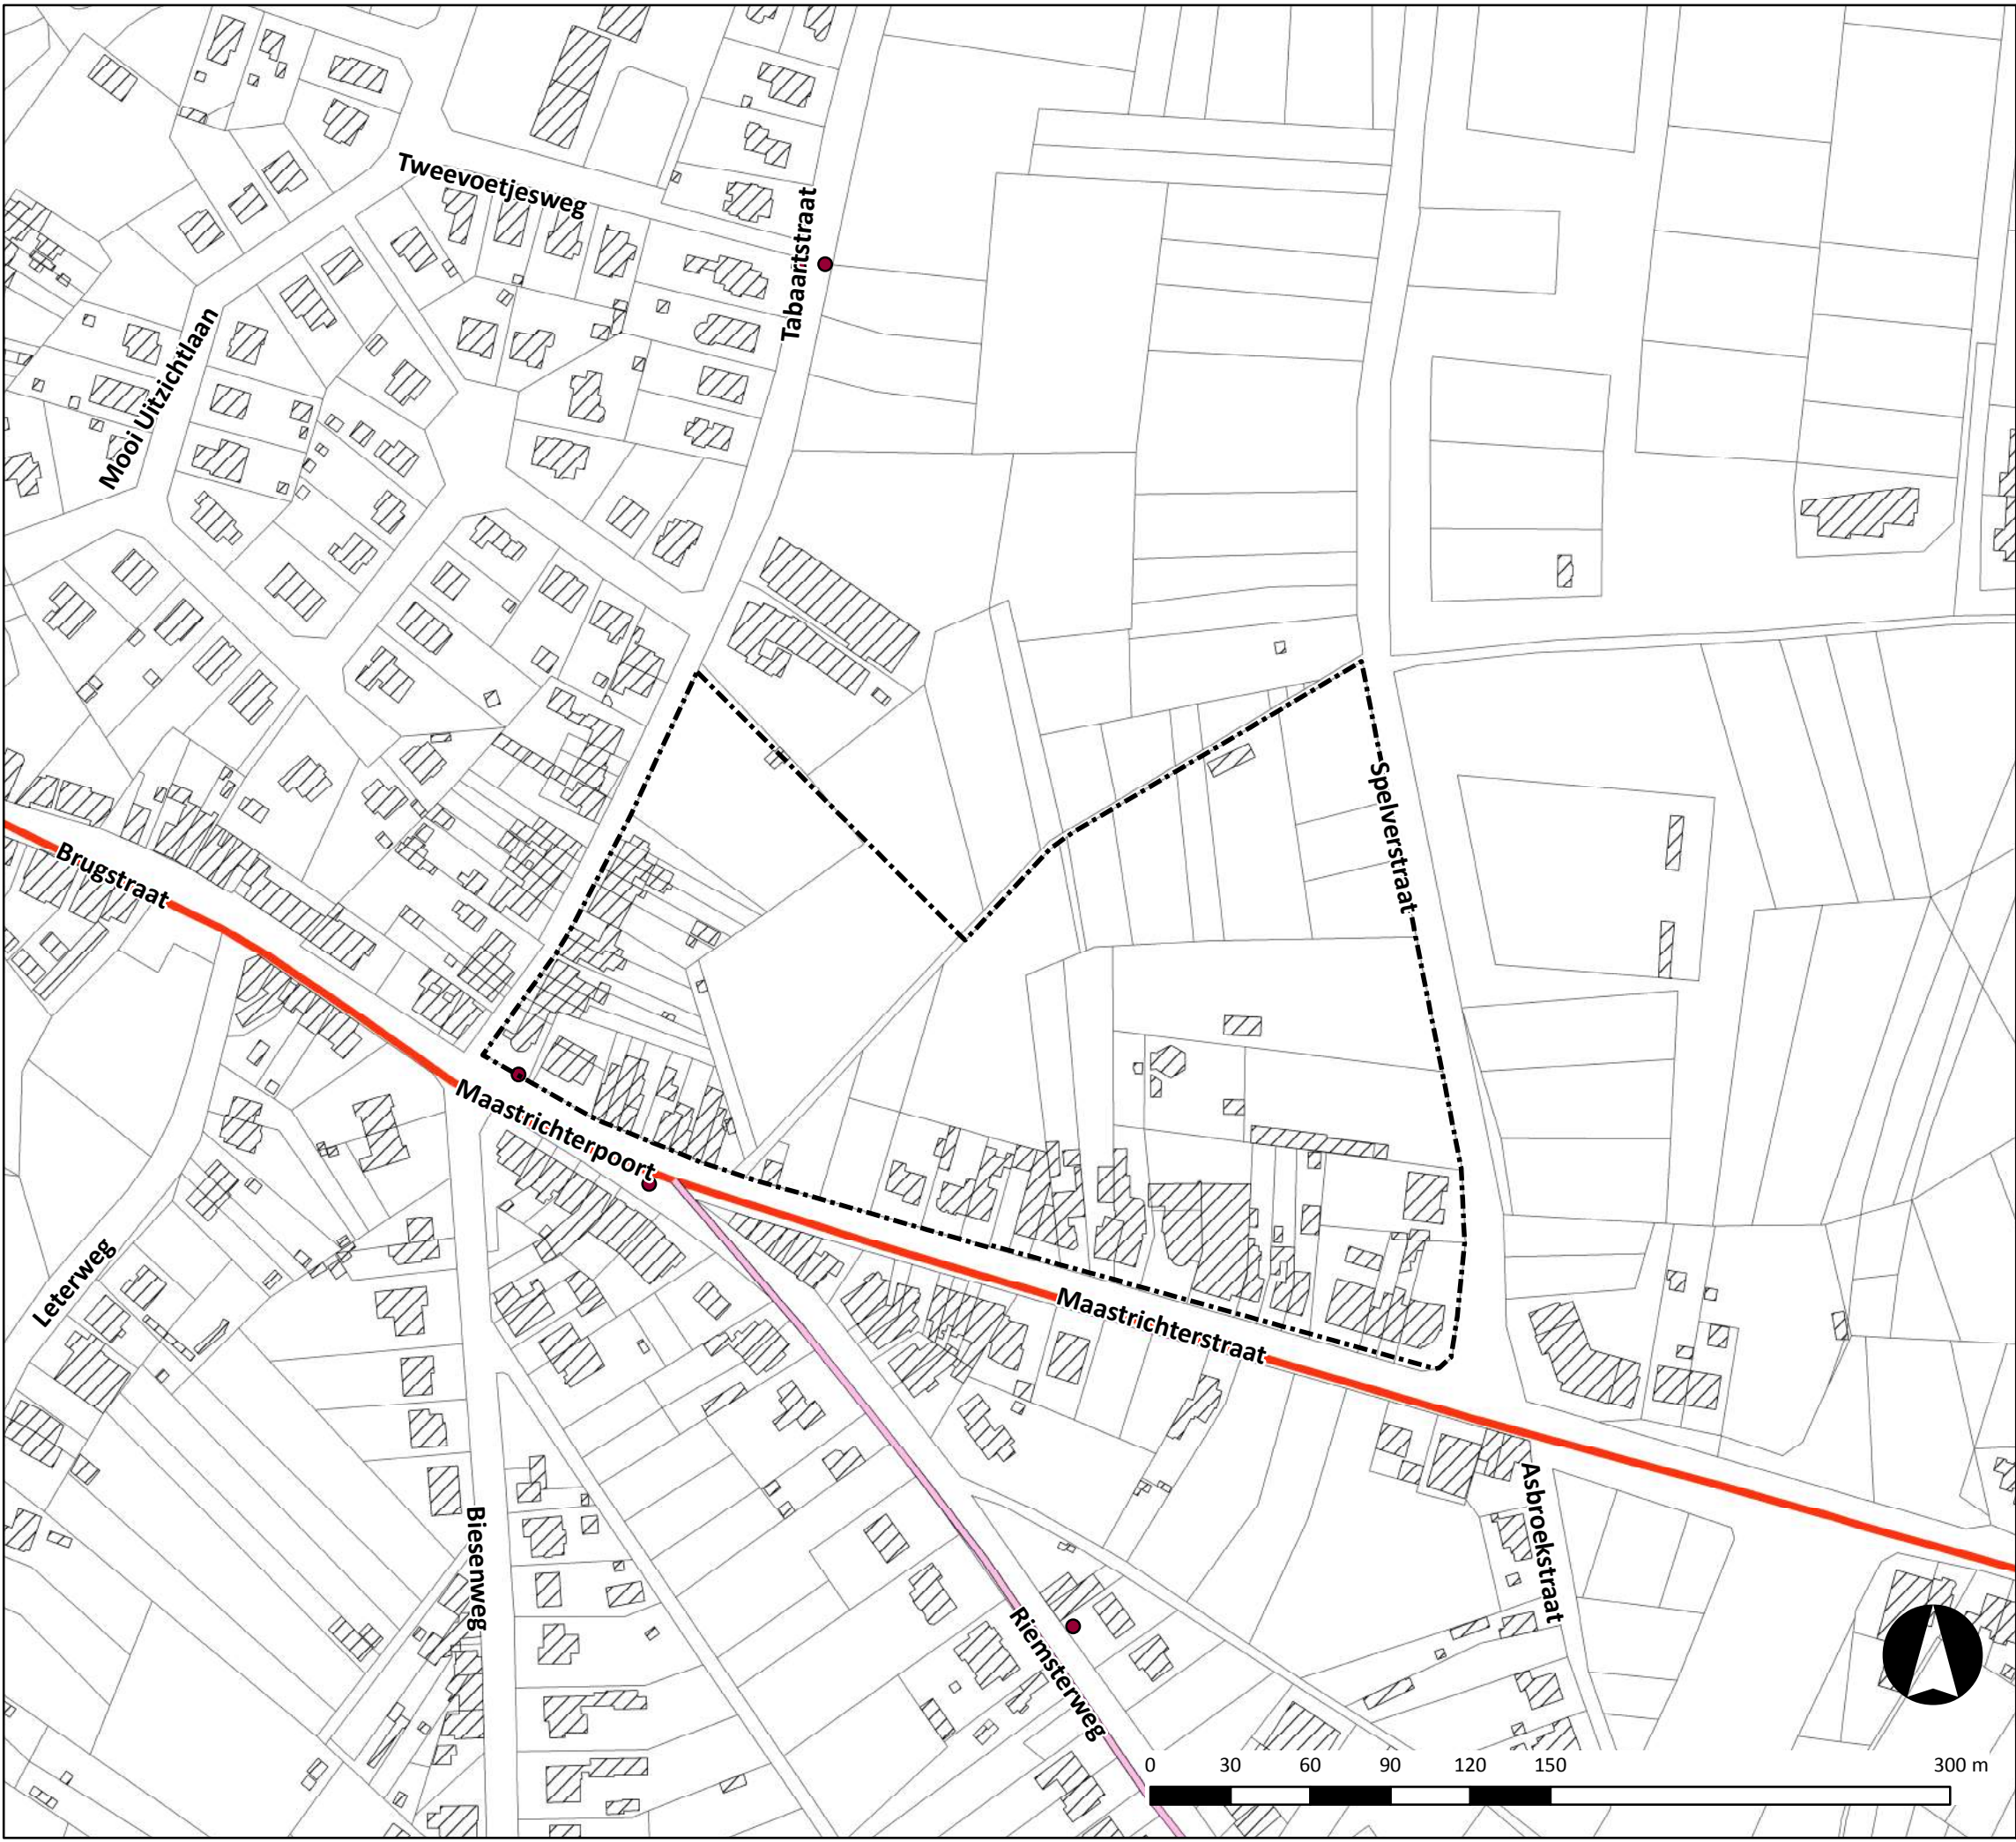

**RUP Tabaart
Bilzen**

Liggingplan 1/2.500

Verklaring:


- Contour
- Bushaltes
- fietstrajecten
- fietsknooppunten
- alternatieve functionele fietsroute
- functionele fietsroute
- hoofdroute
- Gebouwen_GRB2017
- Percelen_GRB2017

Bron: GRB 2017

Kenmerk: 4217945001
Datum: Oktober 2017

Formaat: A3
Schaal: 1:2.500



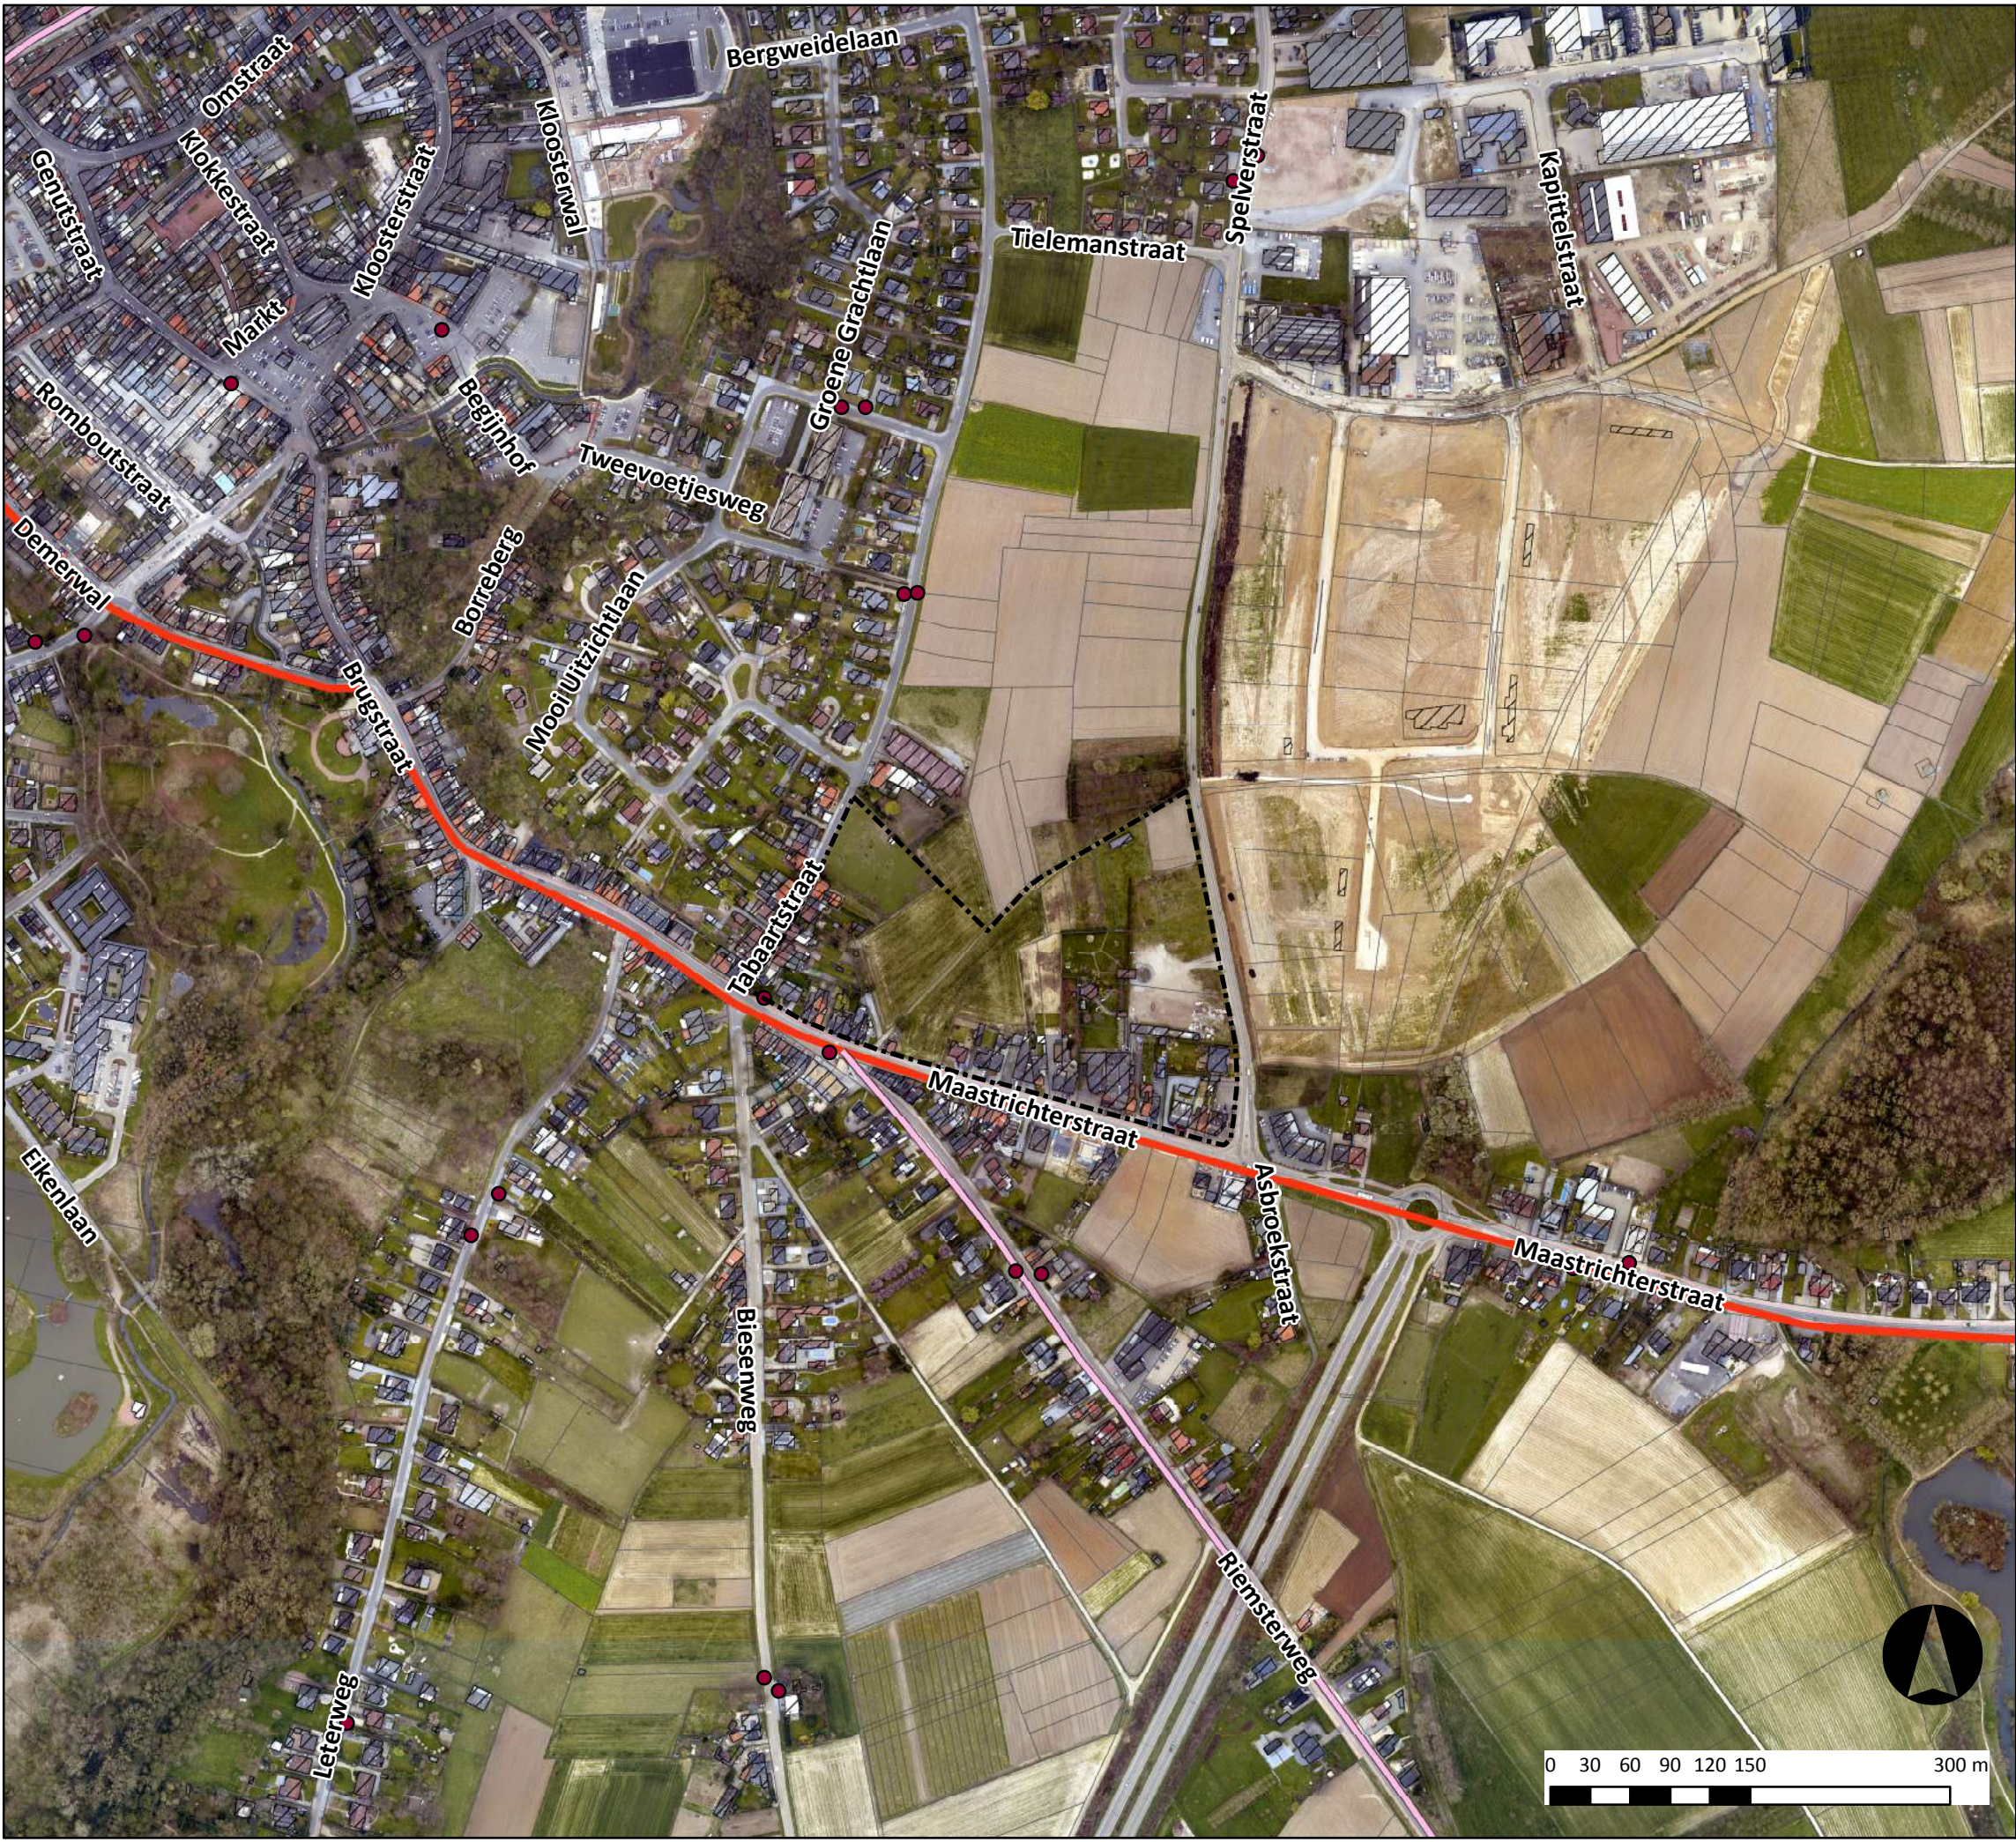

**RUP Tabaart
Bilzen**

Liggingplan 1/5.000

Verklaring:


- Contour
- Bushaltes
- fietstrajecten
- fietsknooppunten
- alternatieve functionele fietsroute
- functionele fietsroute
- hoofdroute
- Gebouwen_GRB2017
- Percelen_GRB2017

Bron: Orhtofoto

Kenmerk: 4217945001
Datum: Oktober 2017

Formaat: A3
Schaal: 1:5.000



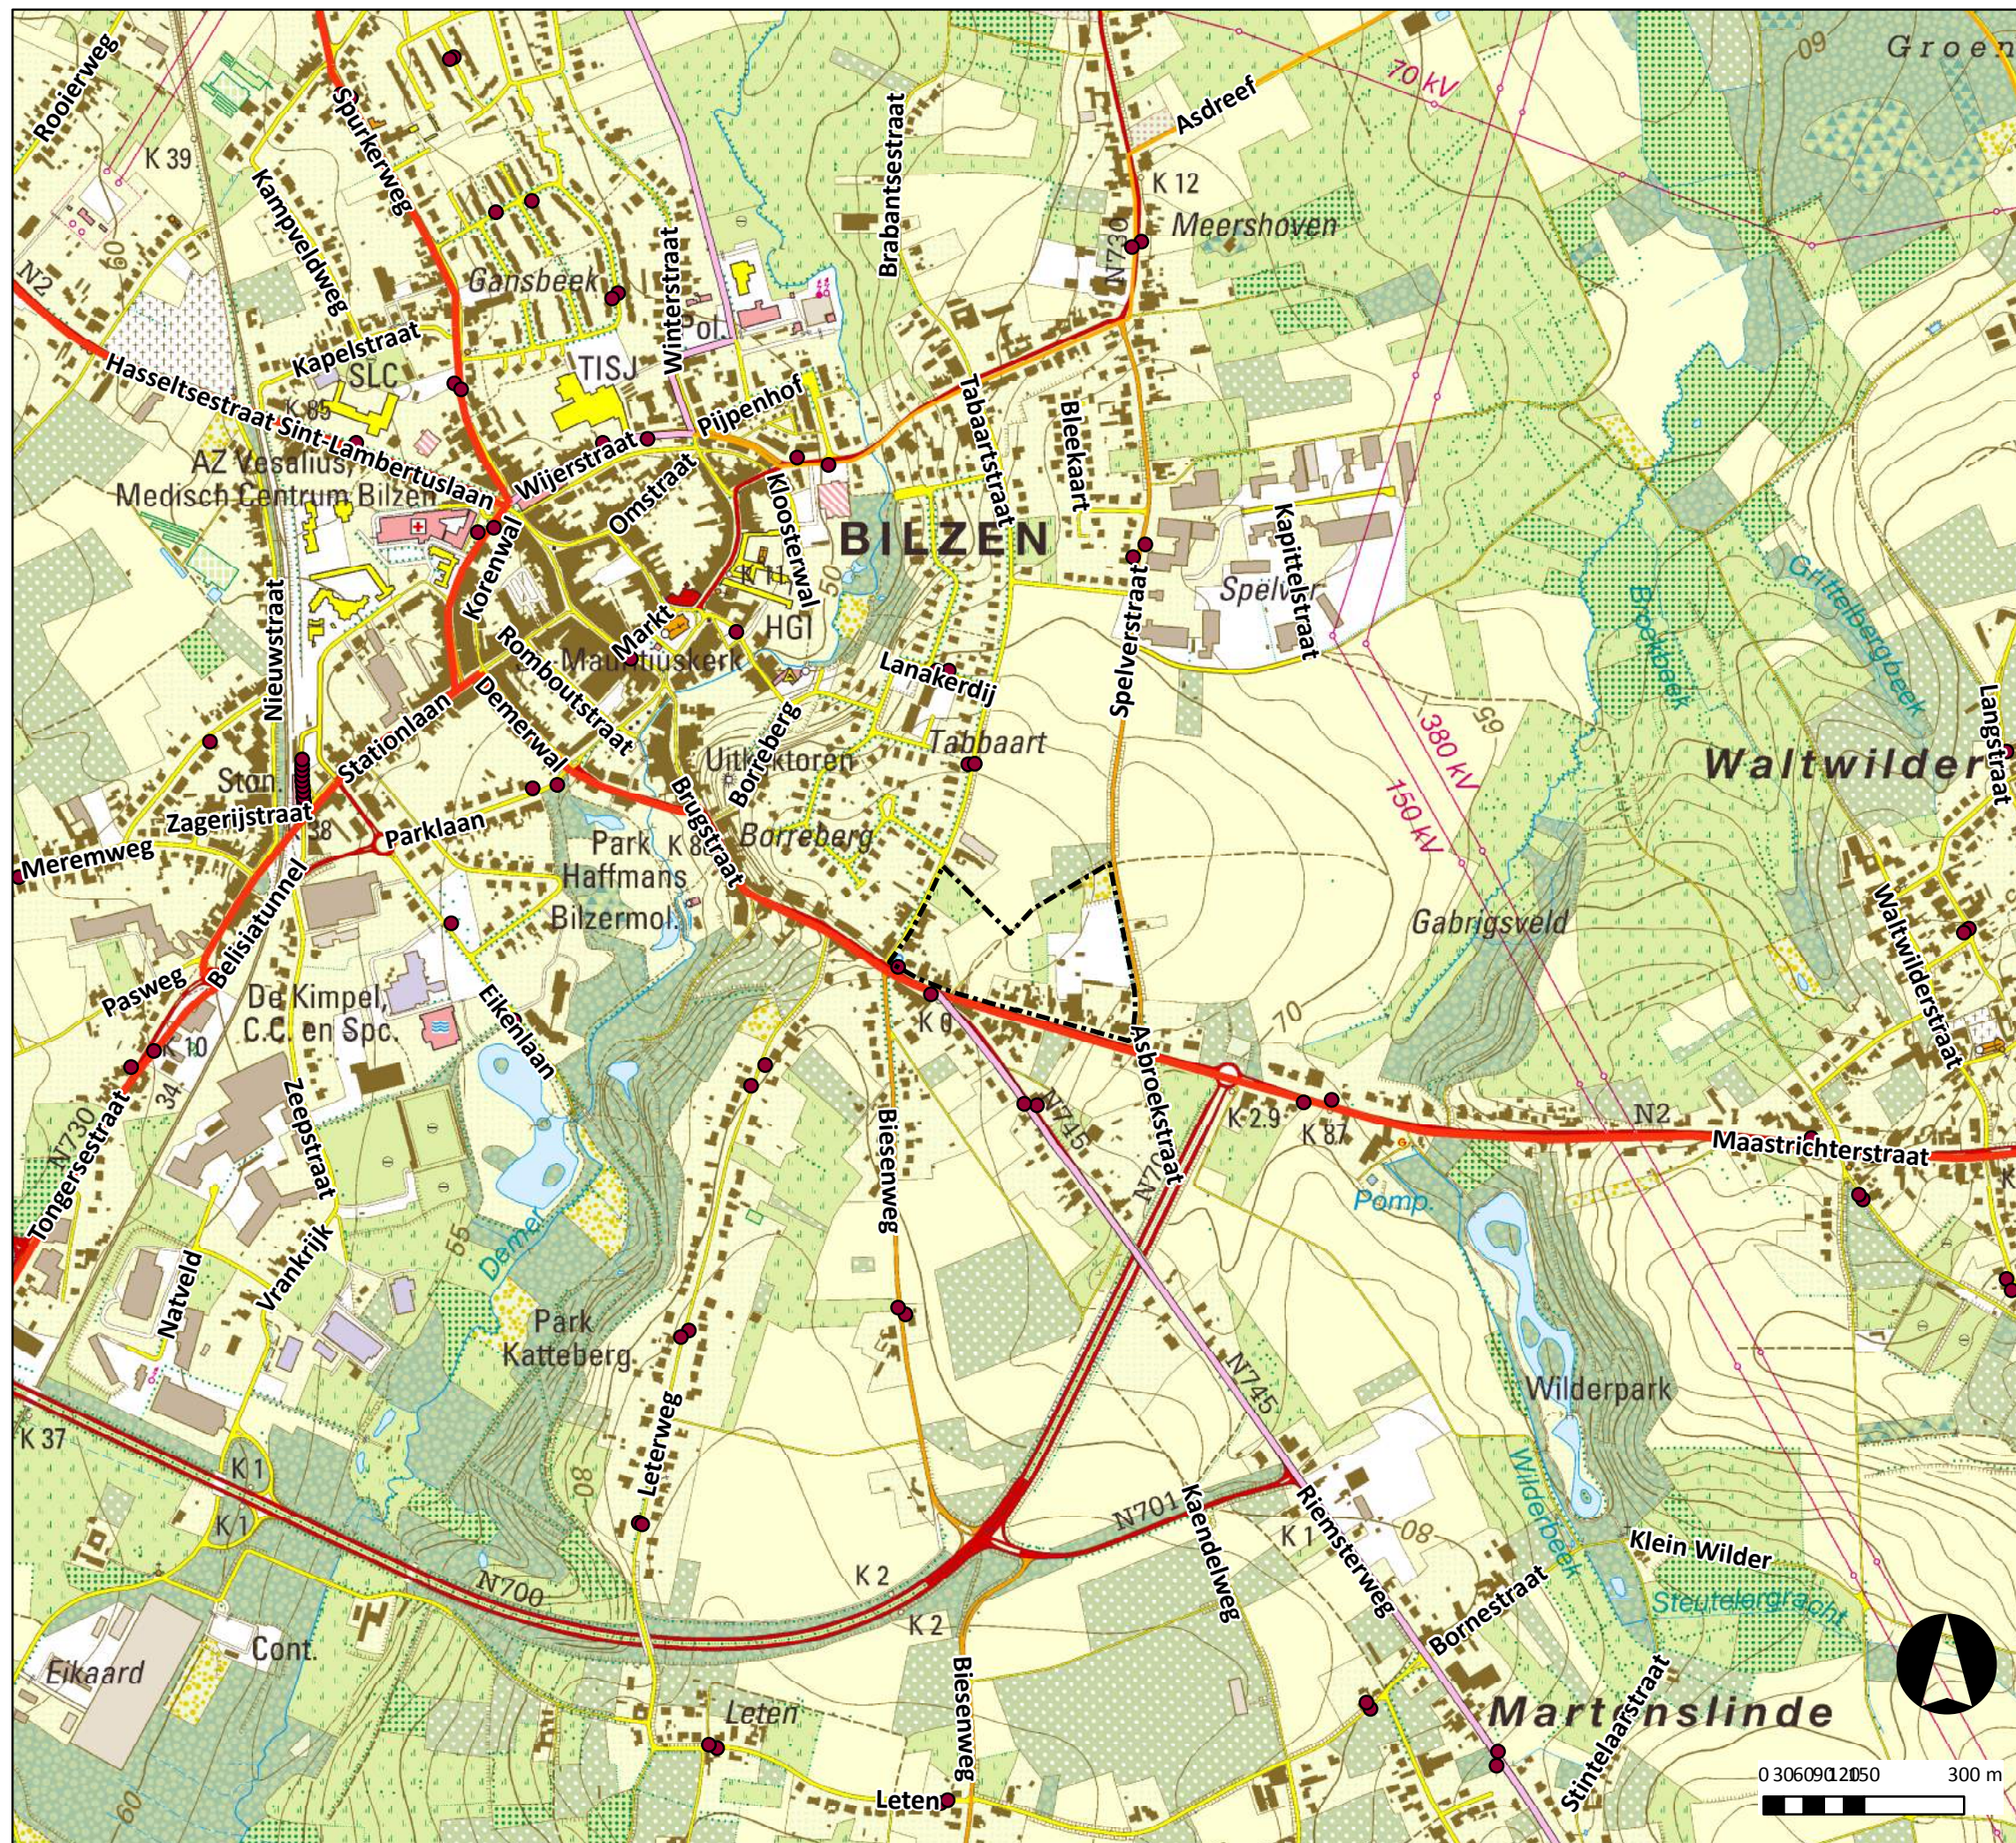

**RUP Tabaart
Bilzen**

Liggingplan 1/10.000

- Verklaring:**
- Contour
 - Bushaltes
 - fietstrajecten
 - fietsknooppunten
 - alternatieve functionele fietsroute
 - functionele fietsroute
 - hoofdroute

Bron: Topografische kaart

Kenmerk: 4217945001
Datum: Oktober 2017

Formaat: A3
Schaal: 1:10.000

