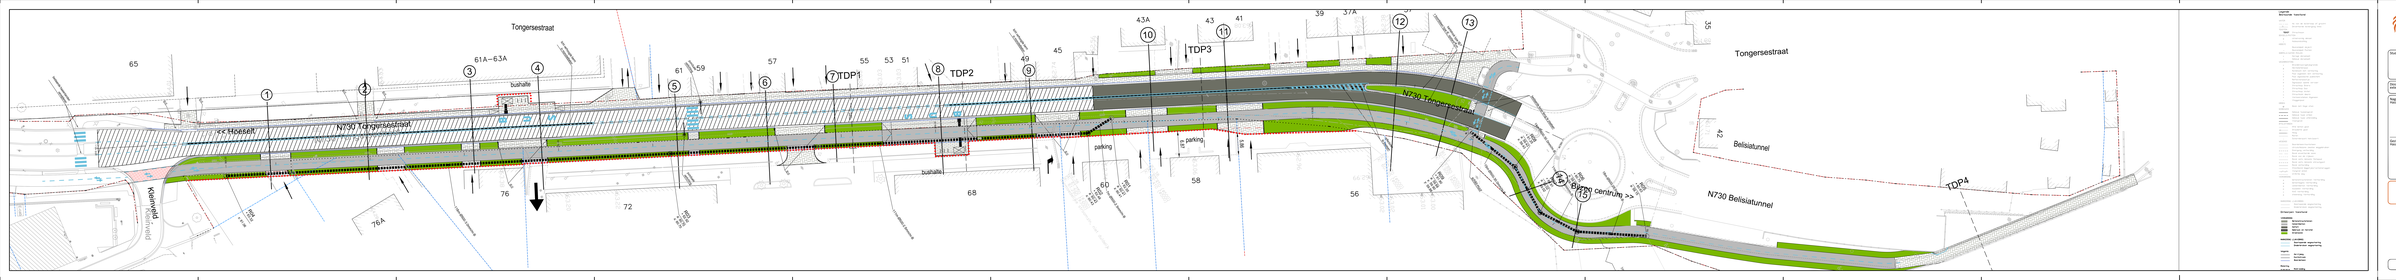

1 2 3 4 5 6 7 8 9

10 11

12

13

TDP1

x: 61.06 + 63.32 R04

a: 60.41 x: 60.41 + 62.55 R01

118m-Ø500-3.0mm/m-B

59.88 59.90 59.88 + 61.80 a: y: x: R09

a: 58.15 + 60.63 R05

15m-Ø500-30.0mm/m-B

0.00

100.00

200.00

300.00

388.23

a: 59.43 x: 59.43 + 61.25 R08 14m-Ø500-30.0mm/m-B

a: 60.70 x: 60.70 + 62.92 R03
111m-Ø500-2.5mm/m-B

x

y

a

TDP2

TDP3

a: 60.43 x: 60.43 + 62.49 R02
7m-Ø500-2.5mm/m-B

a: 59.02 x: 59.02 + 60.91 R07 11m-Ø500-30.0mm/m-B a: 58.69 x: 58.69 + 60.75 R06

18m-Ø500-29.5mm/m-B

TDP4

14

15

0.00

100.00

200.00

300.00

392.04

Kleinveld

E-cab

N730 Tongersestraat

N730 Belisiatunnel

Bilzen centrum >>

N730 Tongersestraat

Tongersestraat

Kleinveld

<< Hoeselt N730 Tongersestraat

VLAAMSE OVERHEID
AGENTSCHAP WEGEN EN VERKEER

Nagezien door de verantwoordelijke ingenieur,

Aard Datum

Aangebrachte wijzigingen

Ind.

Datum opmaak: 21/03/19

Nummer van het plan

entiteitscode prefix volgnummer index

40746

Schaal Kilometerpunten

fase

van 09,550 tot 10,100

X70/N730/50

Afmetingen plan

Cad-bestand

plotbestand
20130008_I_WEG_01.zip

Studiebureau: Projectnummer Dossiernummer Besteknummer

Dossiergegevens
externen: 2013 0008

versie 15.00

FIETSPADEN N730 TONGERSESTRAAT

ir. Katleen Loos

Hasselt,

Gezien en goedgekeurd door de dir. ir. investeringen,

ir. Dieter VAN DEN LANGENBERGH

Wegen en Verkeer Limburg
VAC Hendrik van Veldeke

e-mail: wegen.limburg@mow.vlaanderen.be

Koningin Astridlaan 50 bus 4, 3500 Hasselt
Tel. 011 74 23 00

Hasselt,

1m3d8go

vestiging Hasselt
Herkenrodesingel 8b, bus3.01
3500 Hasselt
T +32 11 26 08 70
www.swecobelgium.be

ONTWERP

0.297 x 2.520 = 0.75m² 1/250

03416800.pdf