


Coördinatentabel_Lambert 72		
Nr	X	Y
1	234025.90	169945.30
2	233940.30	170016.24
3	233955.68	170035.07
4	233954.46	170036.08
5	233979.11	170066.58
6	234005.41	170056.10
7	234046.35	170034.57
8	234065.07	170022.47
9	234095.77	169981.24
10	234087.88	169978.25
11	234082.91	169976.41
12	234068.62	169971.17
13	234054.66	169964.28
14	234046.83	169960.39
15	234035.77	169956.71
16	234032.82	169953.62
17	234057.95	170027.07
18	234063.87	170011.32
19	234059.70	170006.10
20	234068.98	169998.54
21	234076.25	170007.46

LEGENDE	
	muur
	gebouw
	wegas
	afsluiting metaal
	afsluiting hout
	afsluiting gladde draad
	talud
	haag
	perceelgrens
	bestaande steen verlichtingspaal
	verkeersbord
	loofboom hoog
	asfaltverharding
	steenslag
	merkteken water
	elektriciteitskast
	straatkolk
	onderzoeksschouw
	polygoonpunt
	hoogtepunt
	dorpel gebouw

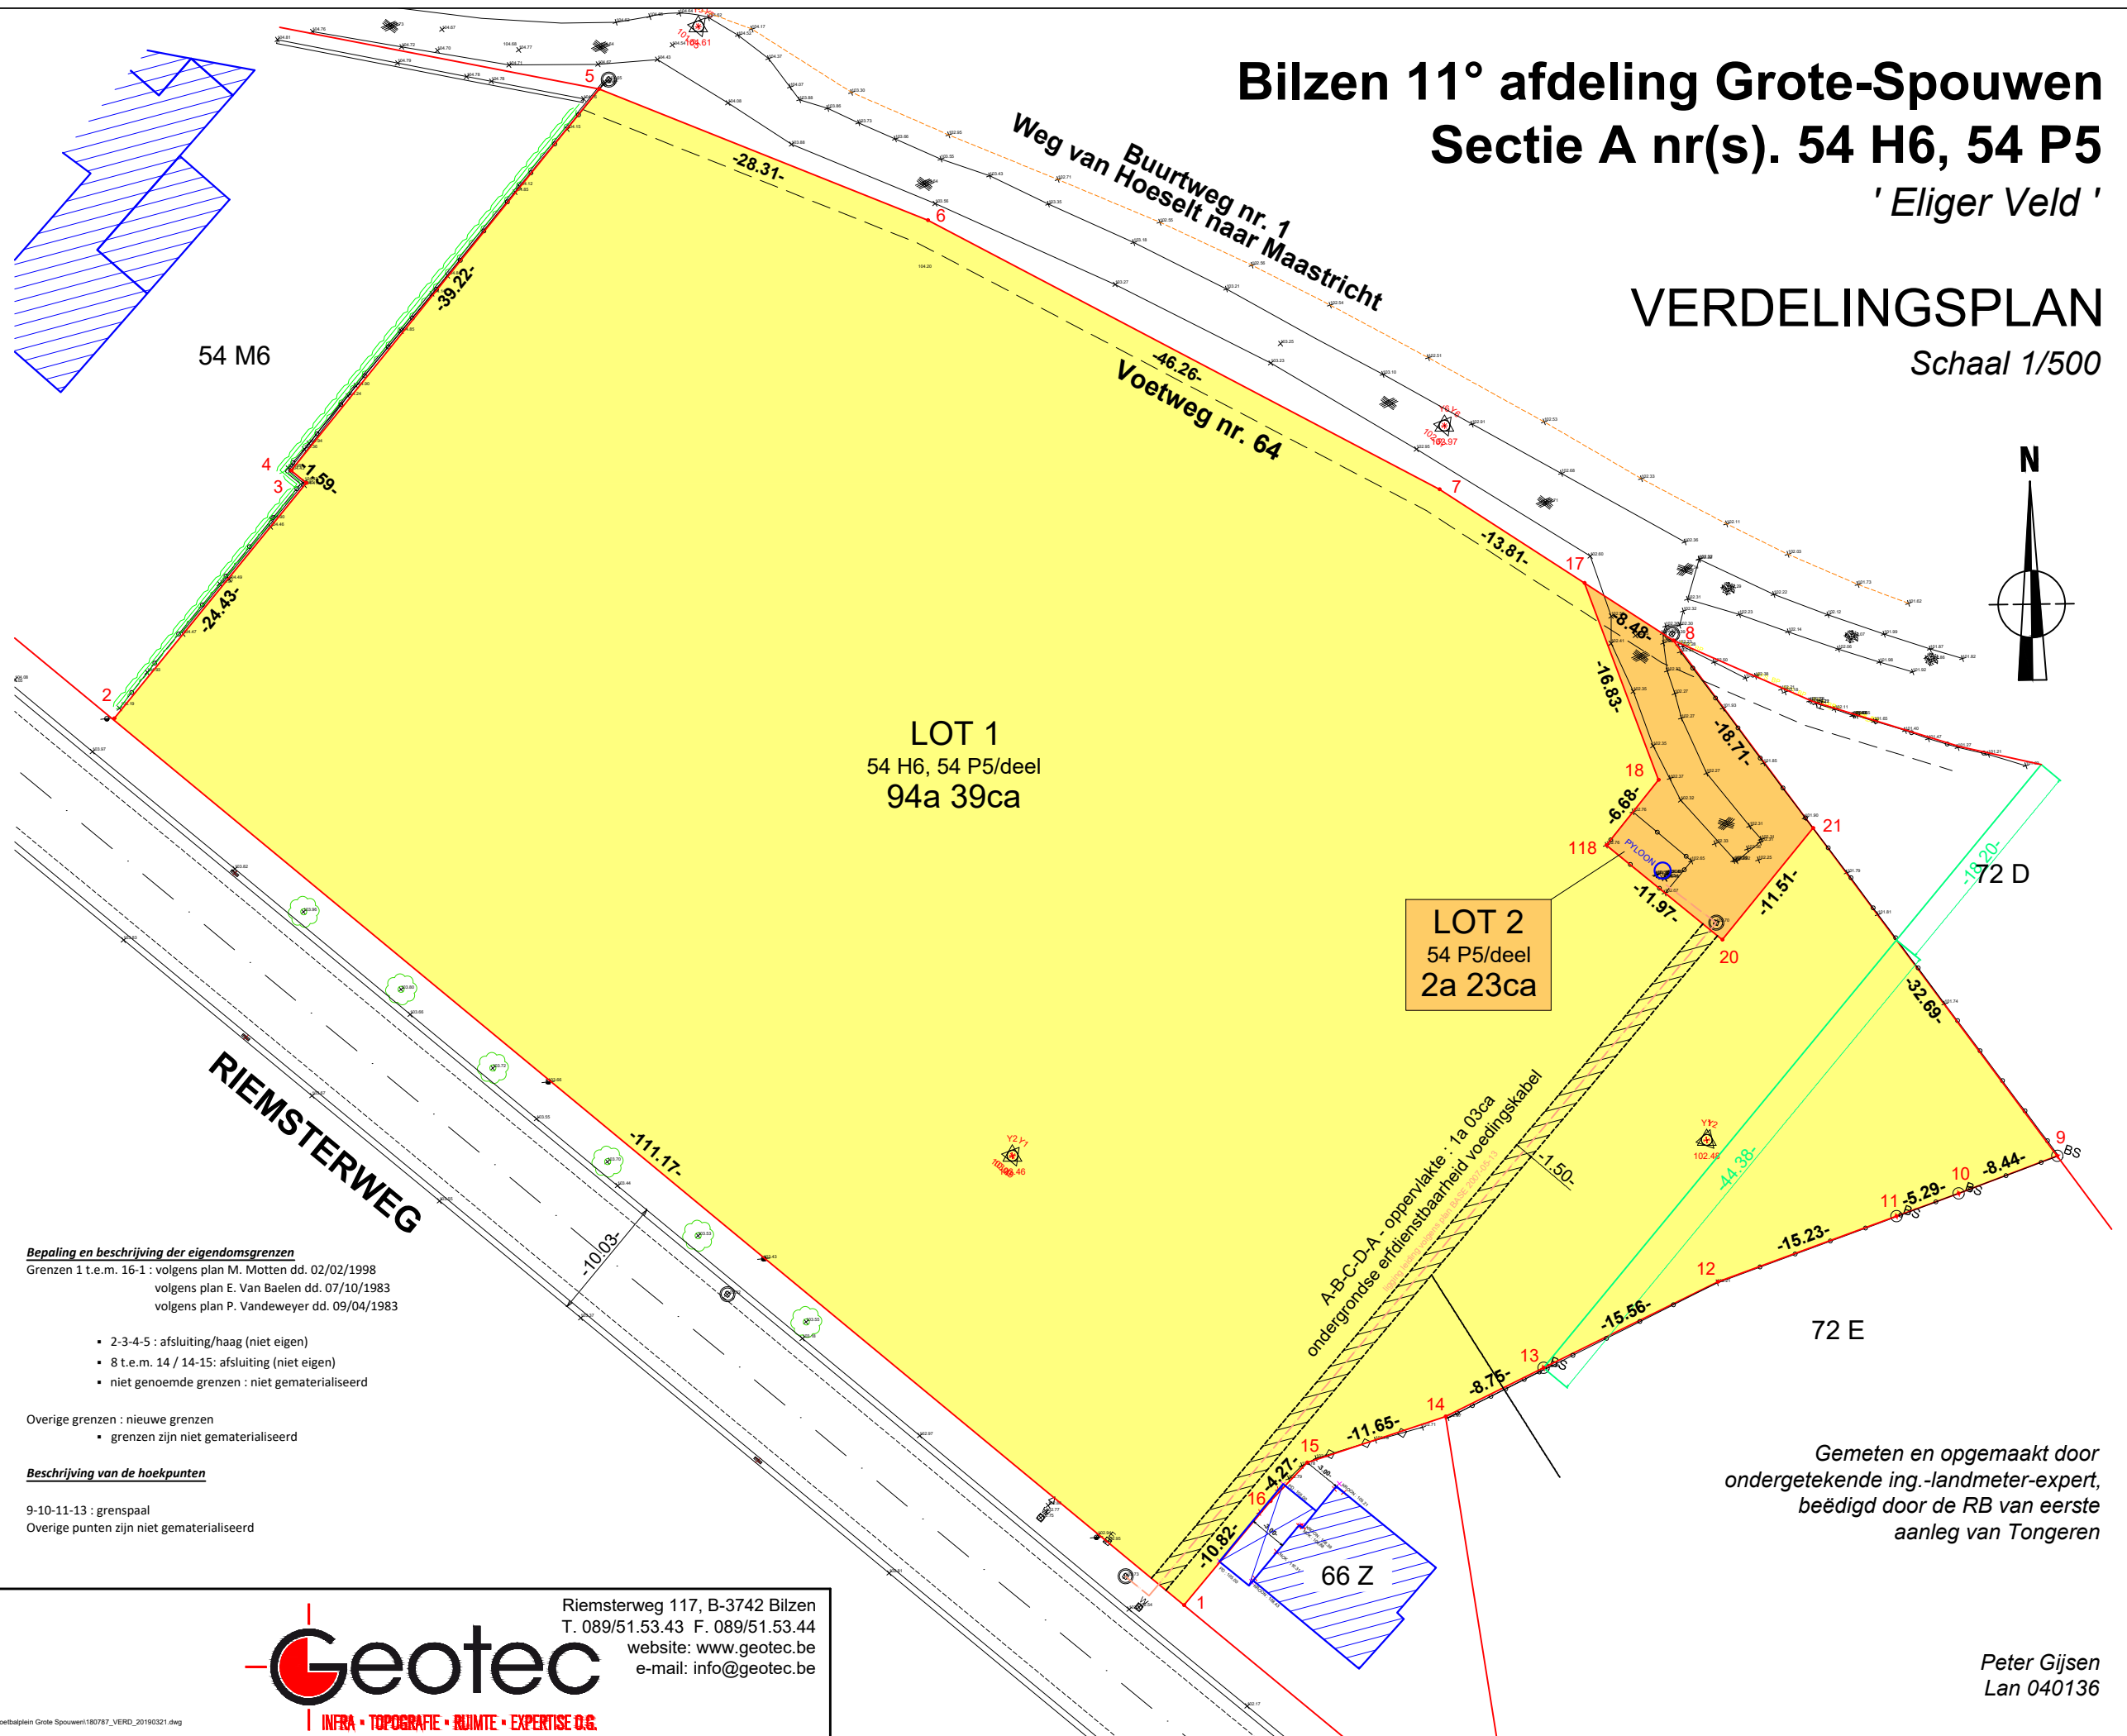

Datum : 31/03/2019
Dossiernummer : 180787
Getekend : JK
Planreferentie :

Geotec

INFRA • TOPOGRAFIE • RUIMTE • EXPERTISE O.G.

Riemsterweg 117, B-3742 Bilzen
T. 089/51.53.43 F. 089/51.53.44
website: www.geotec.be
e-mail: info@geotec.be