


LIGGINGSPLAN

Schaal : 1/10.000


INGEKLEURD VOLGENS HET GEWESTPLAN HASSELT - GENK

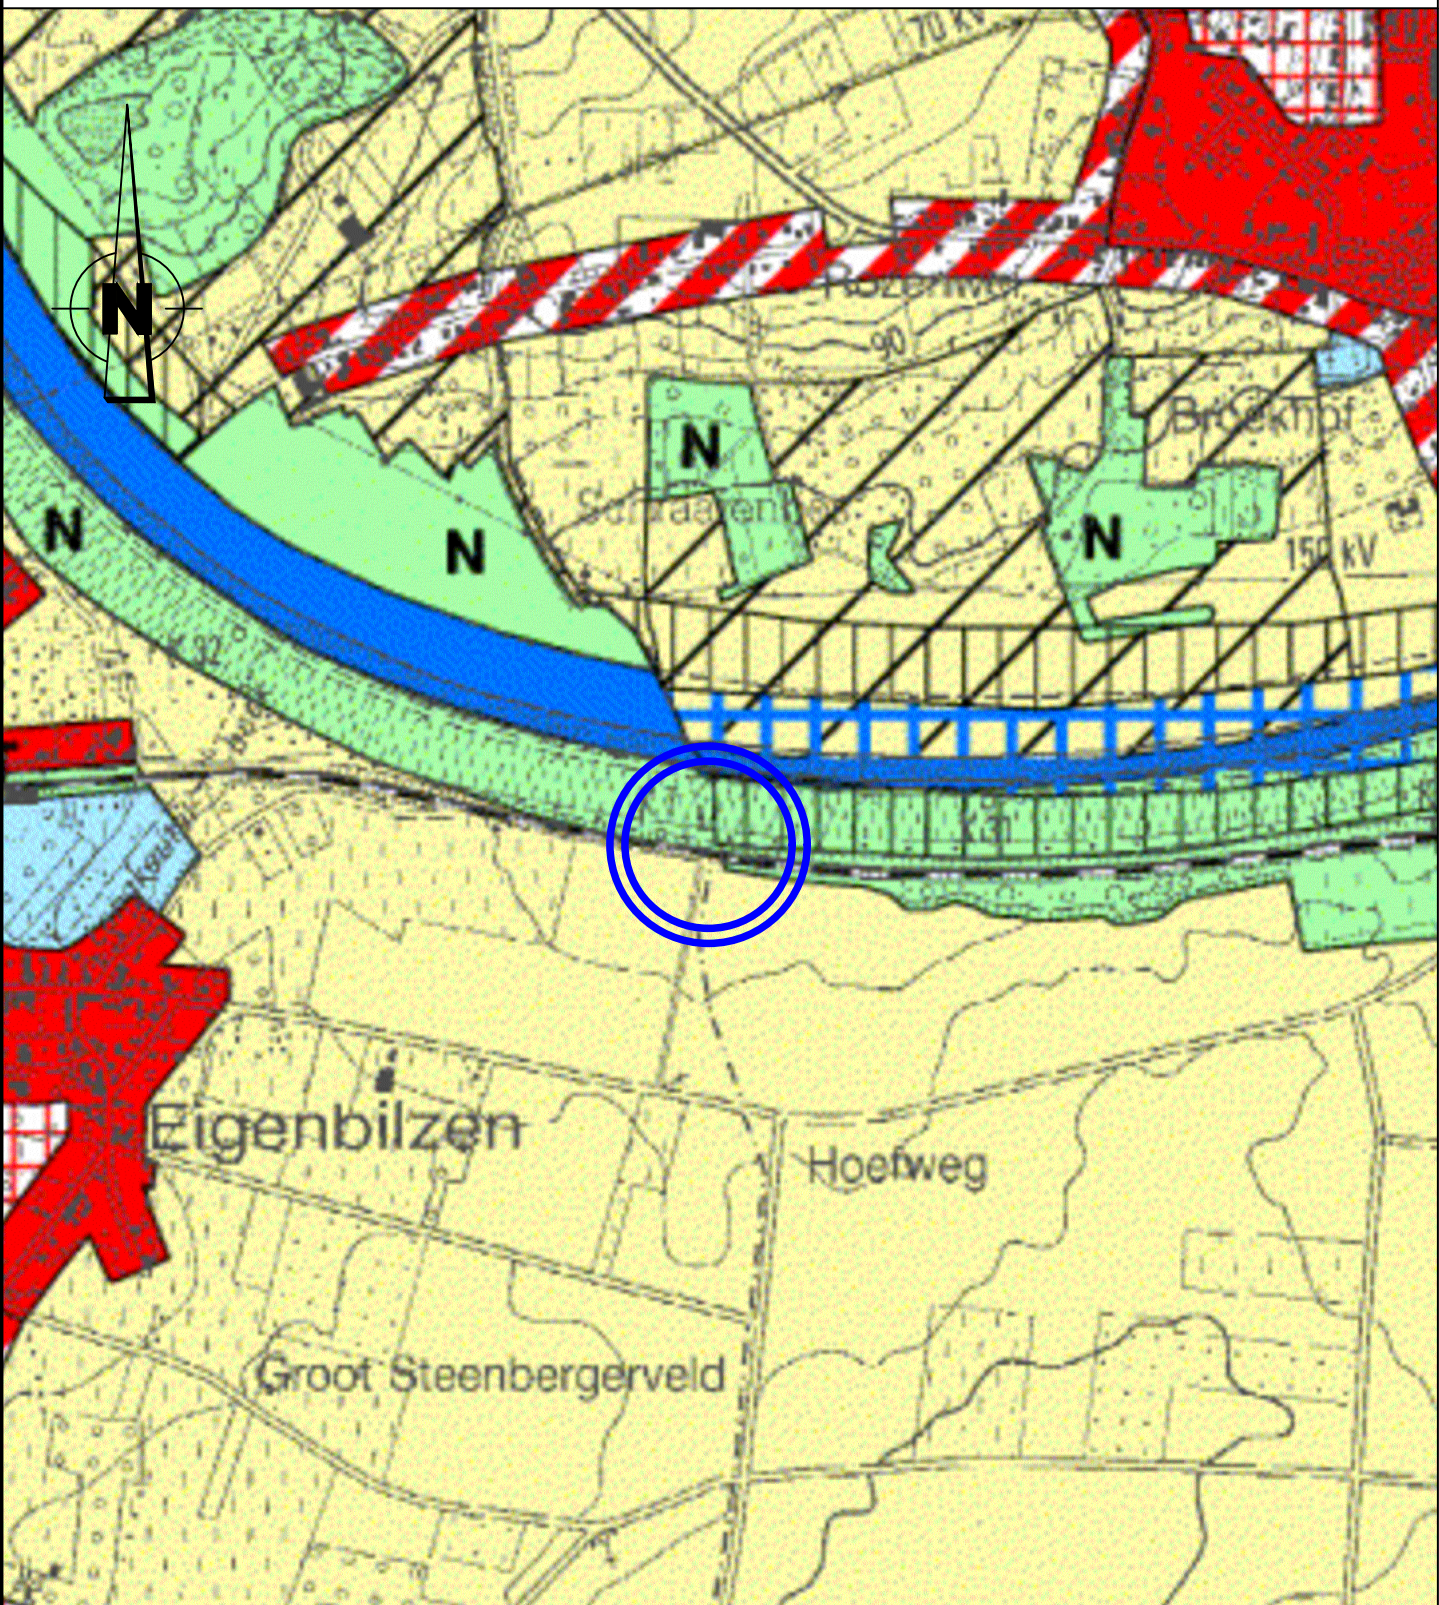

UITTREKSEL UIT DE ATLAS DER BUURTWEGEN

Schaal : 1/2.000

Gemeente : Bilzen
Afdeling 6, Eigenbilzen, Sectie B
Kaartblad Eigenbilzen nr 8

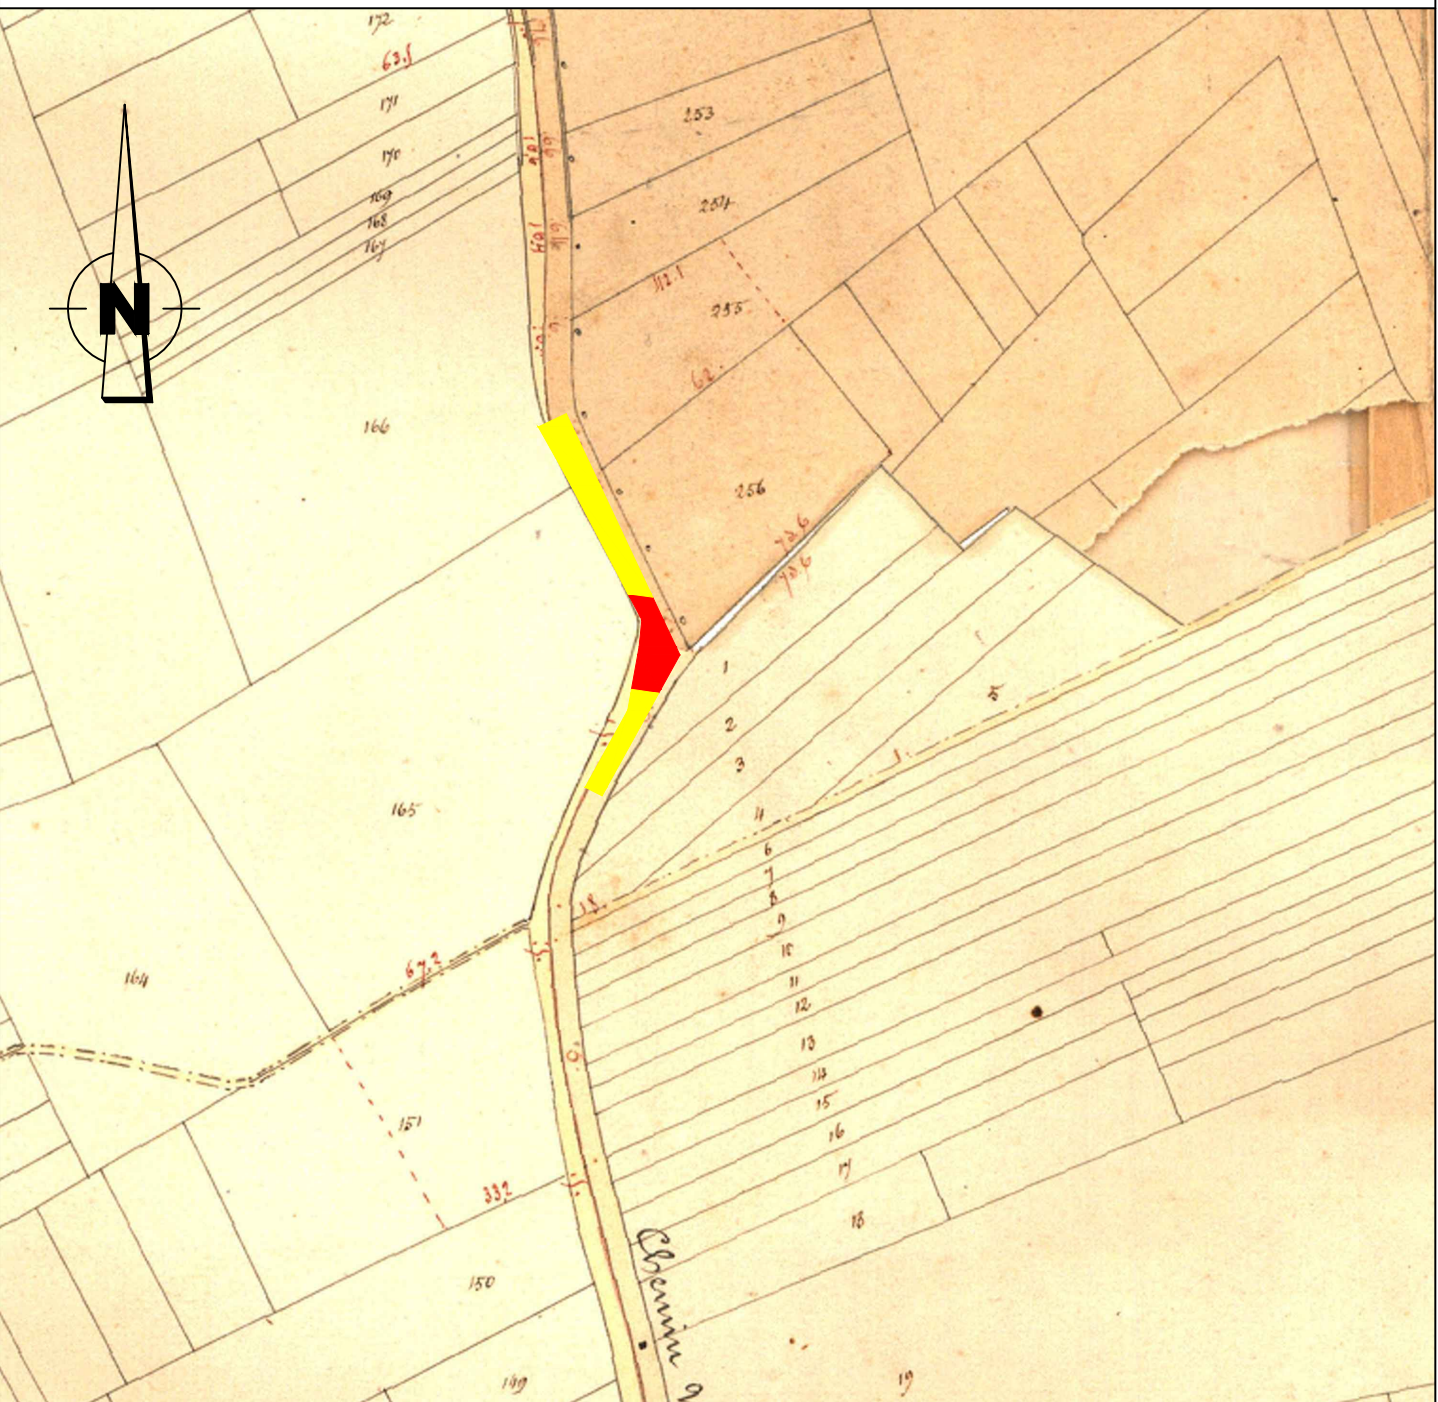


 Af te schaffen deel
 Te behouden deel/evaluatie latere fase

SITUATIEPLAN

Schaal : 1/2.000

Gemeente : Bilzen
Afdeling 6, Eigenbilzen, Sectie B

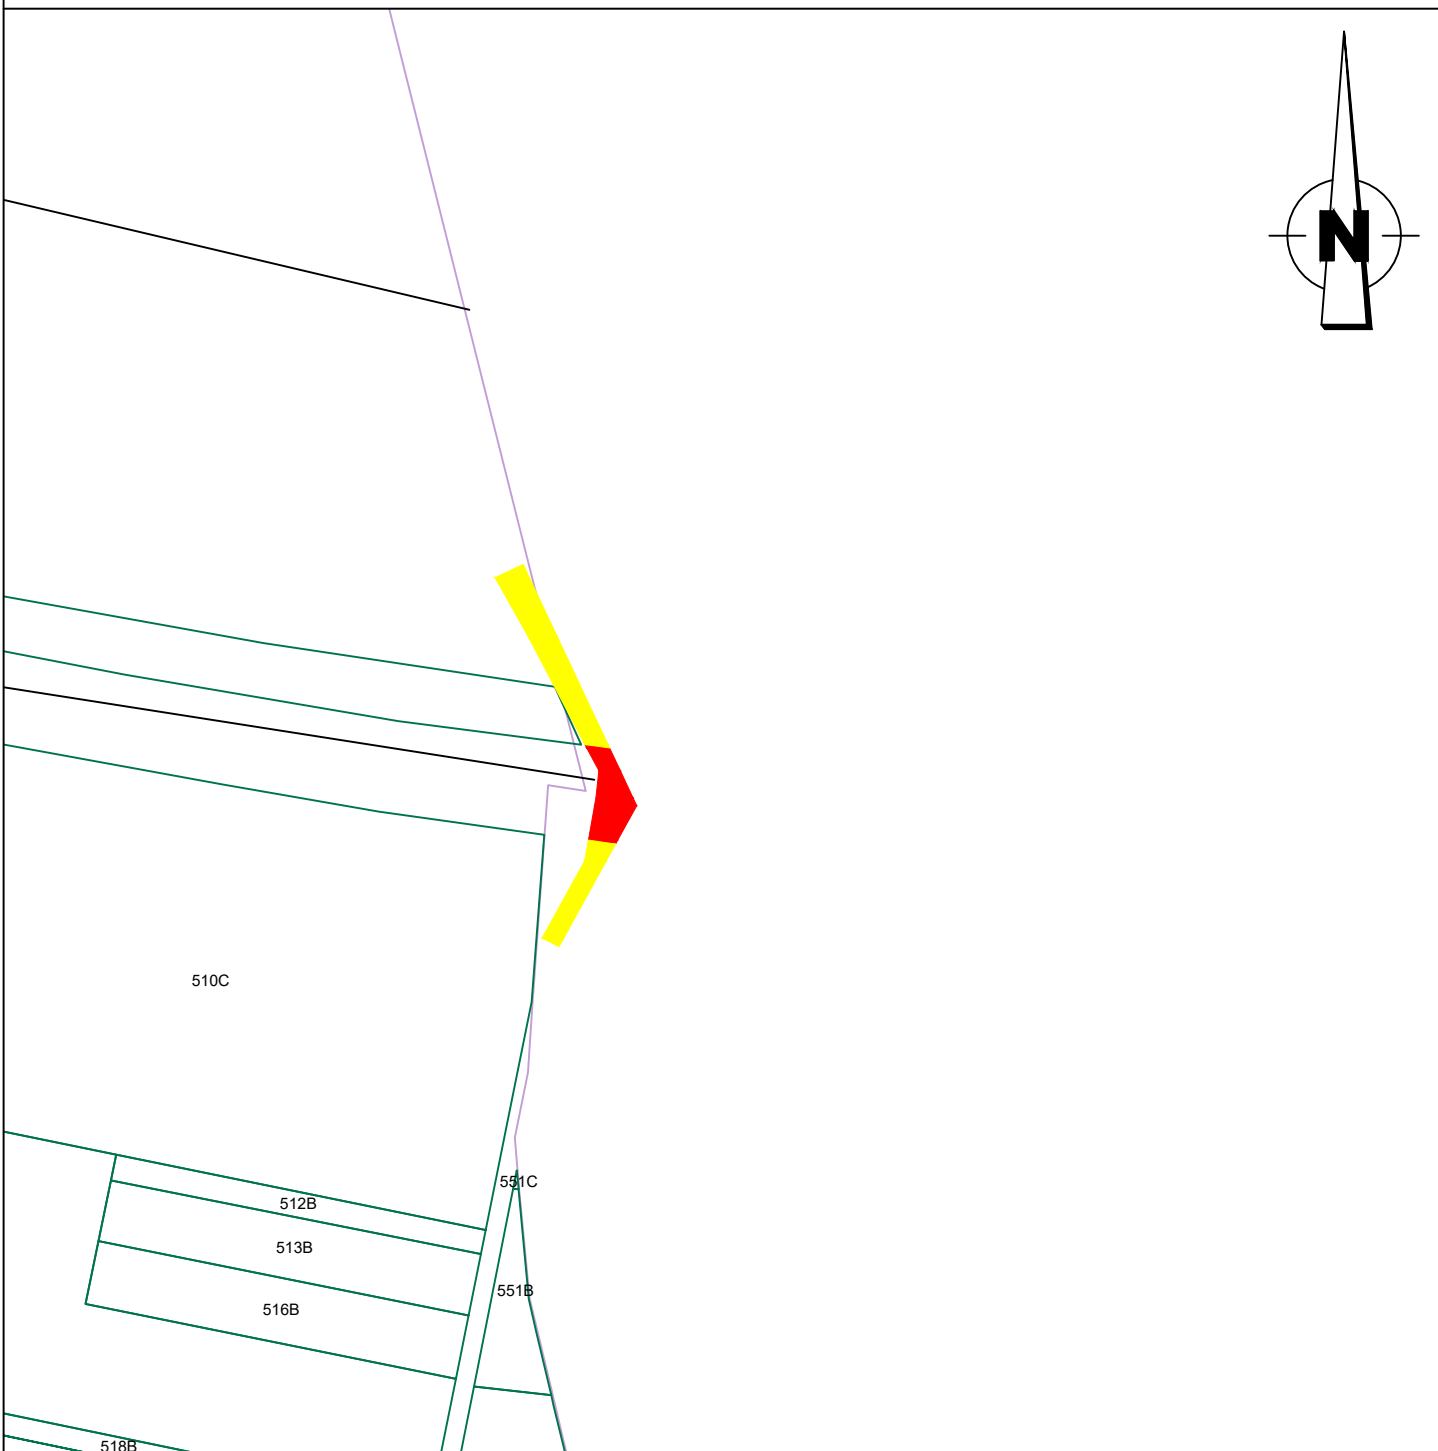

 Af te schaffen deel
 Te behouden deel/evaluatie latere fase

"De Algemene Administratie van de Patrimoniumdocumentatie is enige eigenaar van de kadastrale gegevens 1:1.2000 die op dit document voorkomen."

LEGENDE GRONDPLAN

coördinaatpunt


af te schaffen deel buurtweg

te behouden deel buurtweg/evaluatie latere fase

af te schaffen buurtweg nr. 2		
Lambert 1972 coördinaten, meters		
NR.	X	Y
1	236156.7	174681.22
2	236158.72	174692.47
3	236159.45	174699.64
4	236155.77	174706.51
5	236162.32	174705.61
6	236169.51	174690.33
7	236163.9	174680.18

De totale oppervlakte van het af te schaffen gedeelte buurtweg nr. 2 : 2a 06ca
Buurtweg nr. 2 is deel van openbaar domein


BILZEN, Afdeling 6, Eigenbilzen, Sectie B

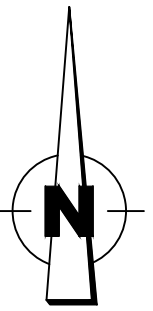

BILZEN, afdeling 6 Eigenbilzen, sectie B

510C

Schaal : 1/500

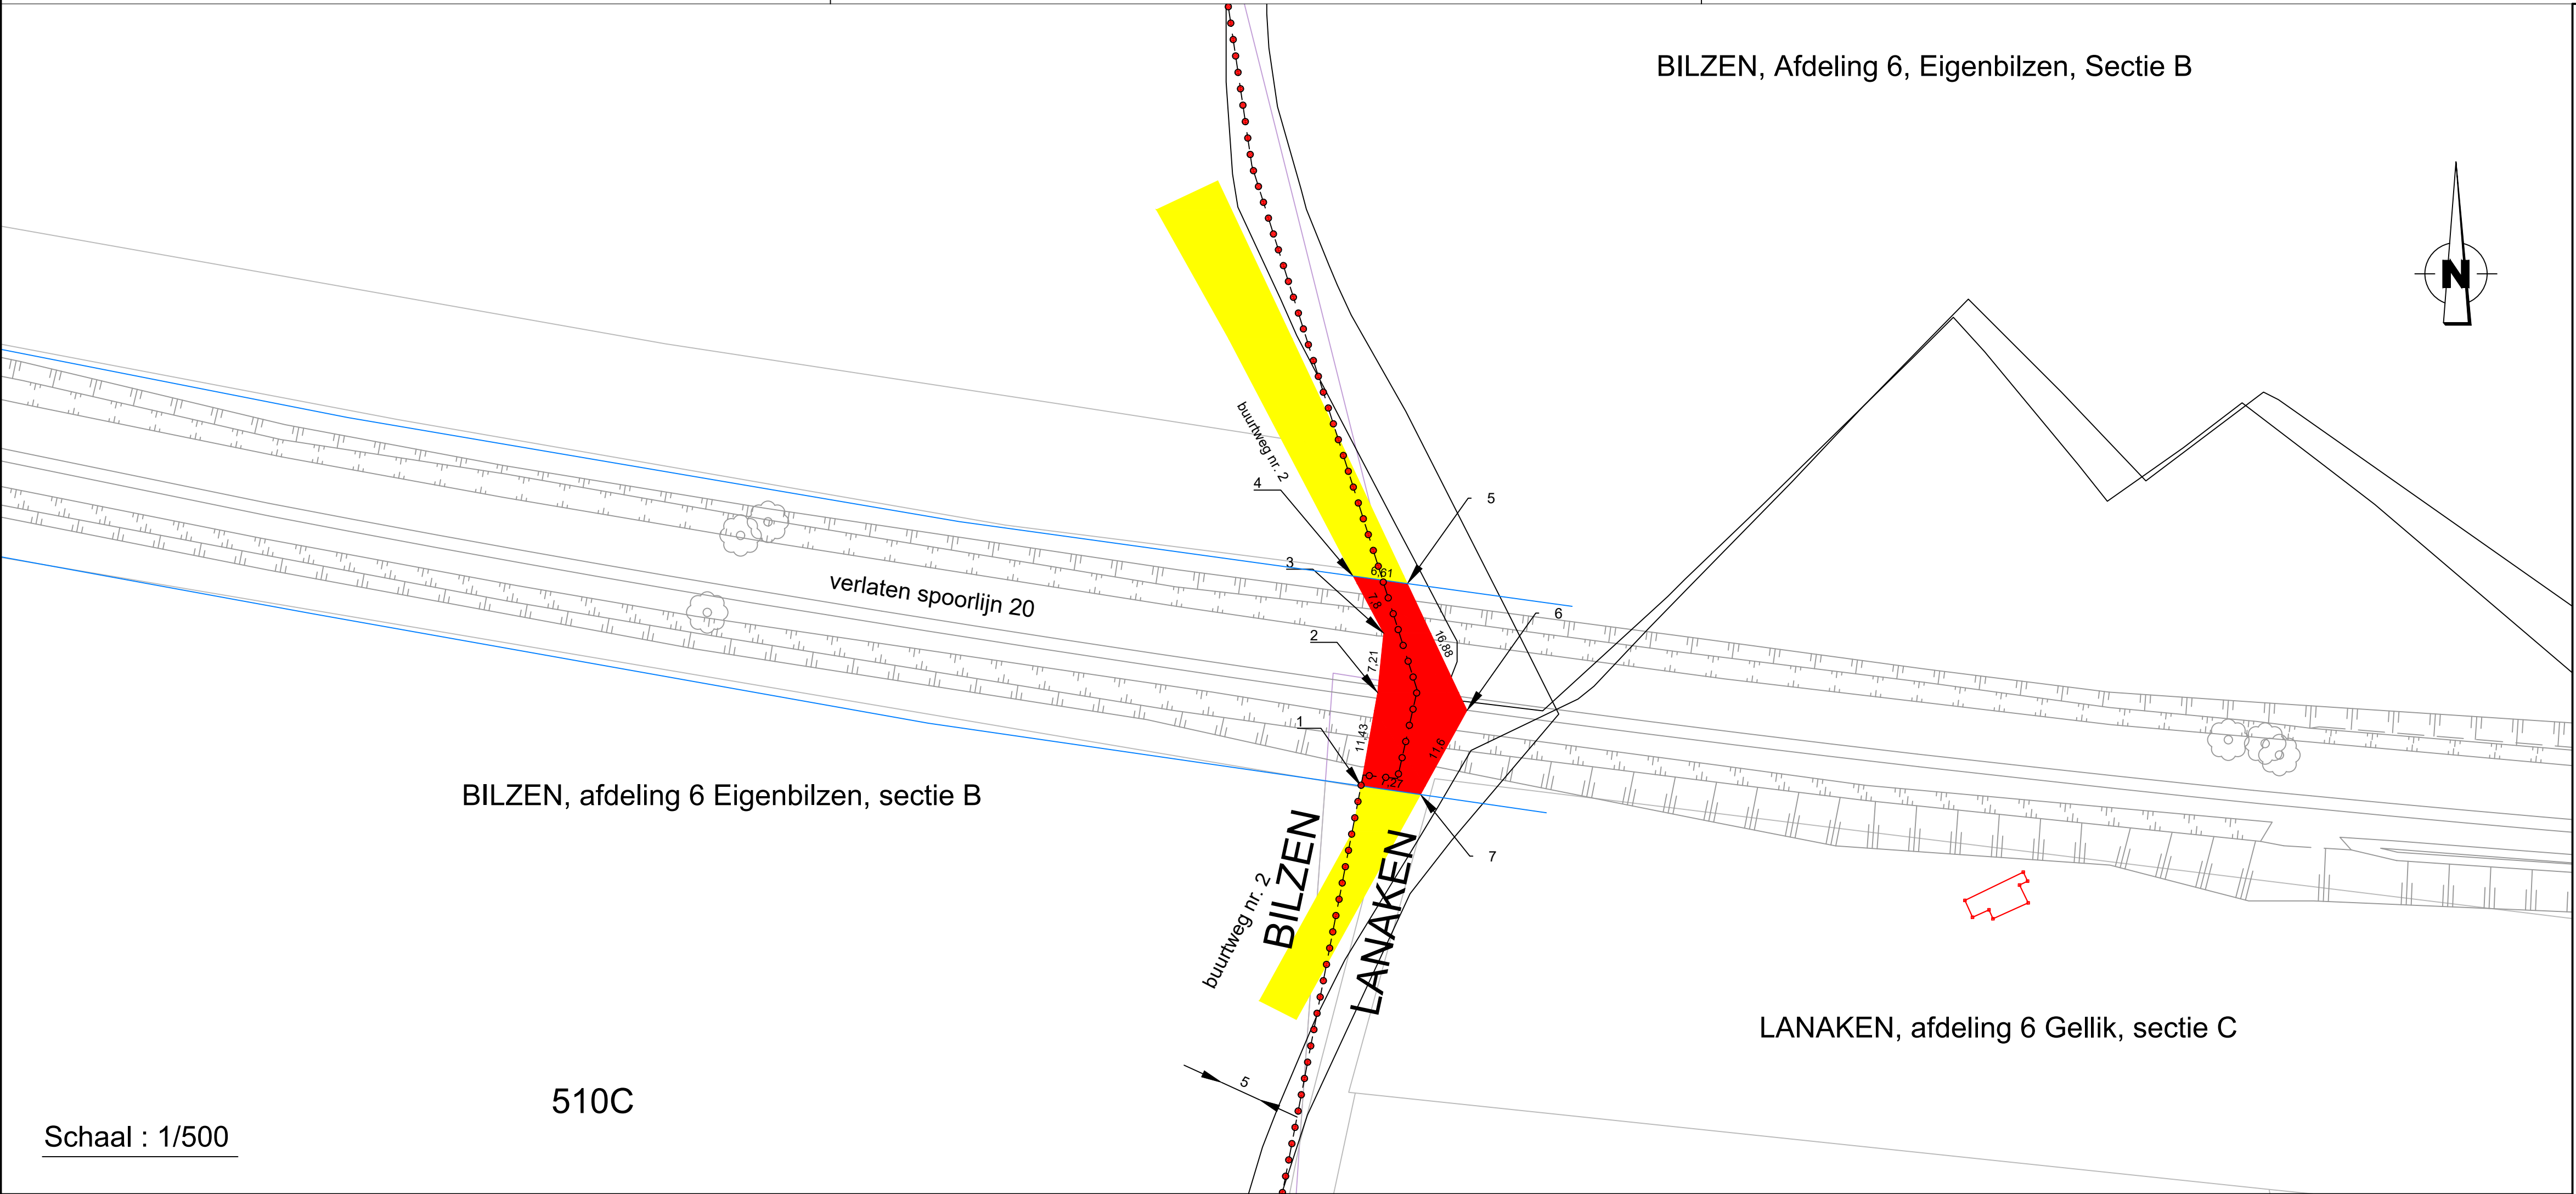

LANAKEN, afdeling 6 Gellik, sectie C



Provincie Limburg
Arrondissement Tongeren
Stad Bilzen

Gemeente Bilzen Afdeling 6, Eigenbilzen, Sectie B

Aanvraag tot afschaffing van
een gedeelte van Buurtweg nr. 2
uit atlas der buurtwegen Eigenbilzen

Het College van Burgemeester en Schepenen van de Stad Bilzen bevestigt dat onderhavig plan ten gemeenteraad van de Stad Bilzen in zitting van gedurende het openbaar onderzoek van tot

Algemeen Directeur namens het Schepencollege de Burgemeester

Voorlopig goedgekeurd door de gemeenteraad van de Stad Bilzen in zitting van

Definitief goedgekeurd door de gemeenteraad van de Stad Bilzen in zitting van

Algemeen Directeur de Voorzitter van de Gemeenteraad Algemeen Directeur de Voorzitter van de Gemeenteraad

Bilzen, 19 oktober 2020:


Christiaan Ceyssens
Landmeter-expert
LAN 161683
Binnendielweg 3,3600 Genk

DOSSIER BUURTWEGEN SPARTACUS plannummer: EIG CH2

LIGGINGSPLAN

Schaal : 1/10.000


INGEKLEURD VOLGENS HET GEWESTPLAN HASSELT - GENK

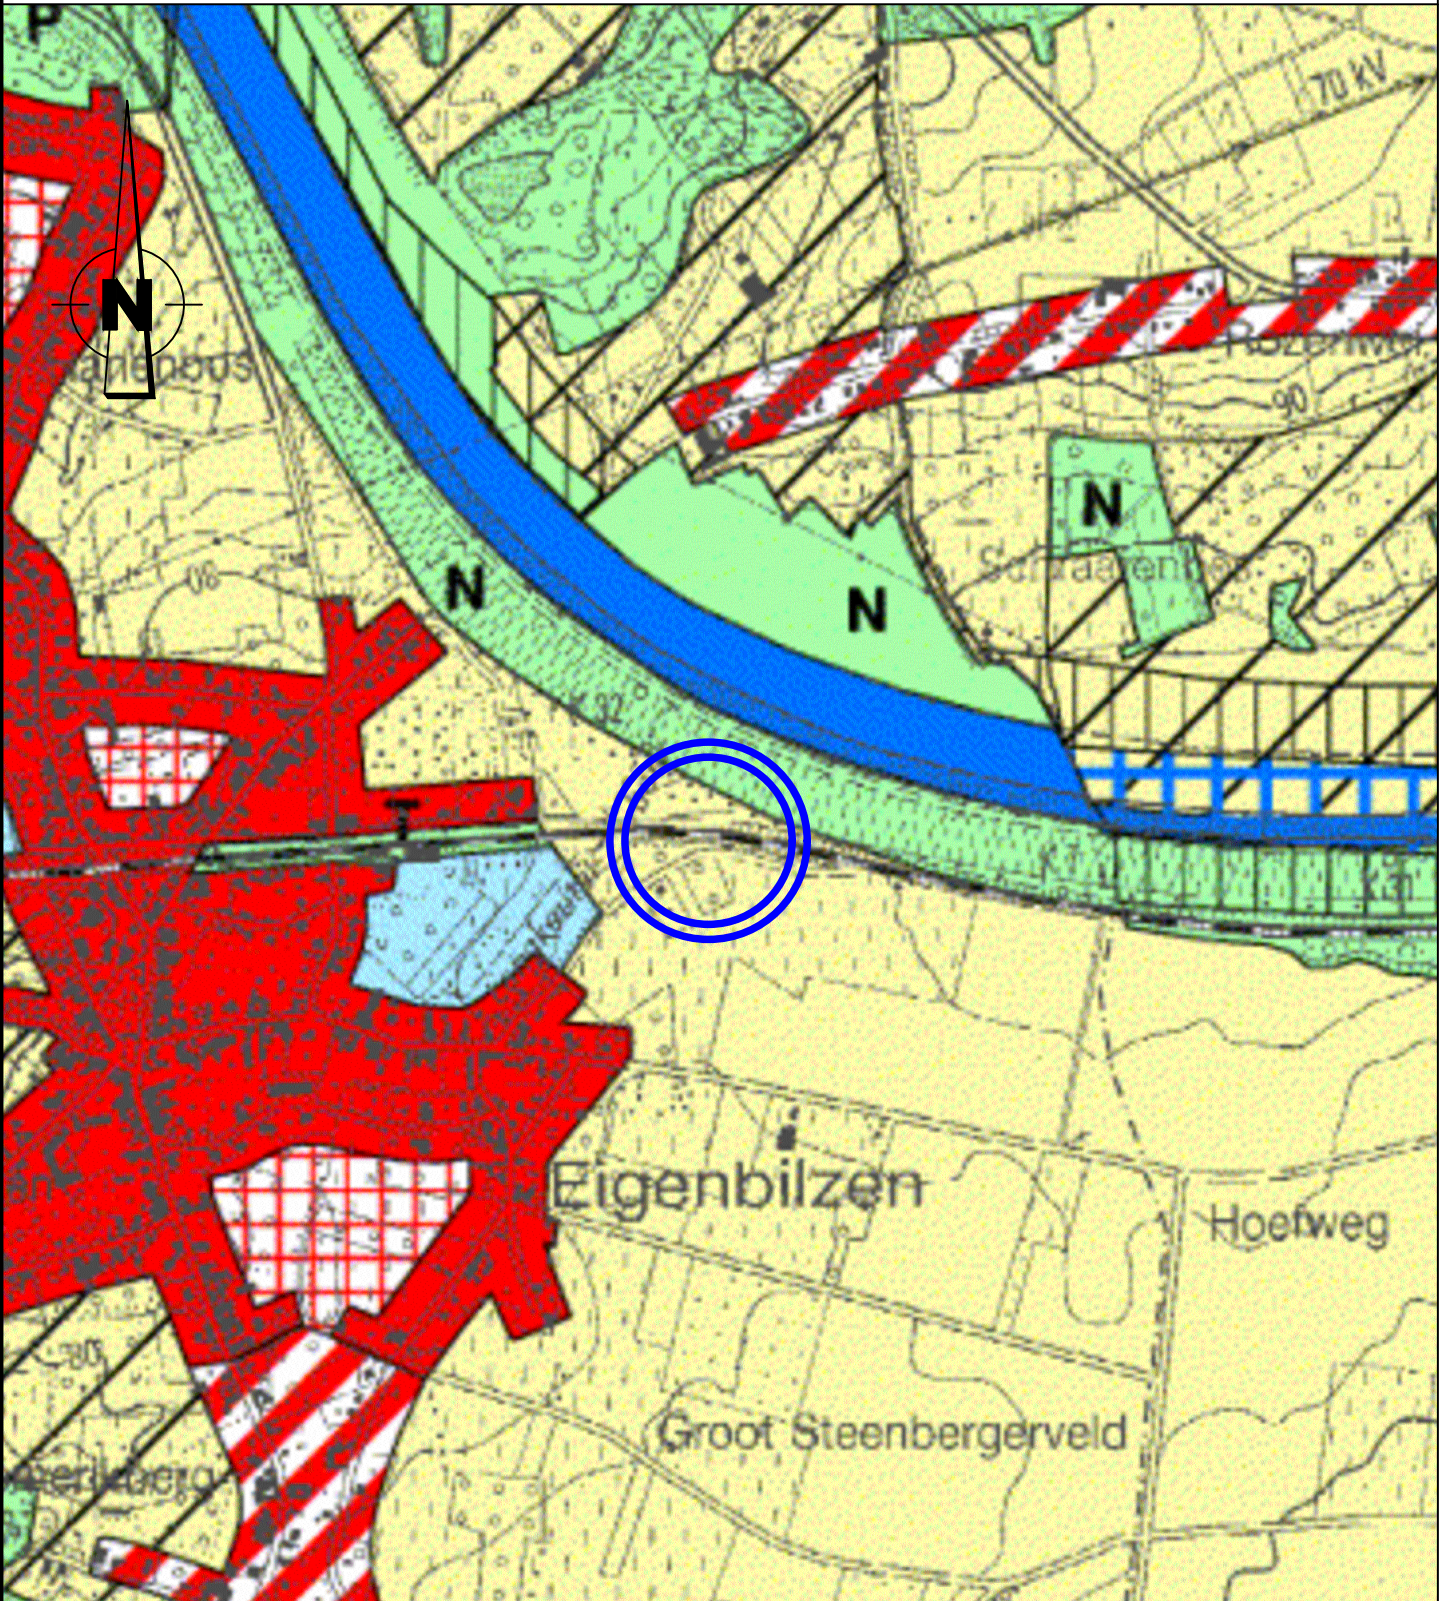

UITTREKSEL UIT DE ATLAS DER BUURTWEGEN

Schaal : 1/2.000


Gemeente : Bilzen
Afdeling 6, Eigenbilzen, Sectie B
Kaartblad Eigenbilzen nr 8

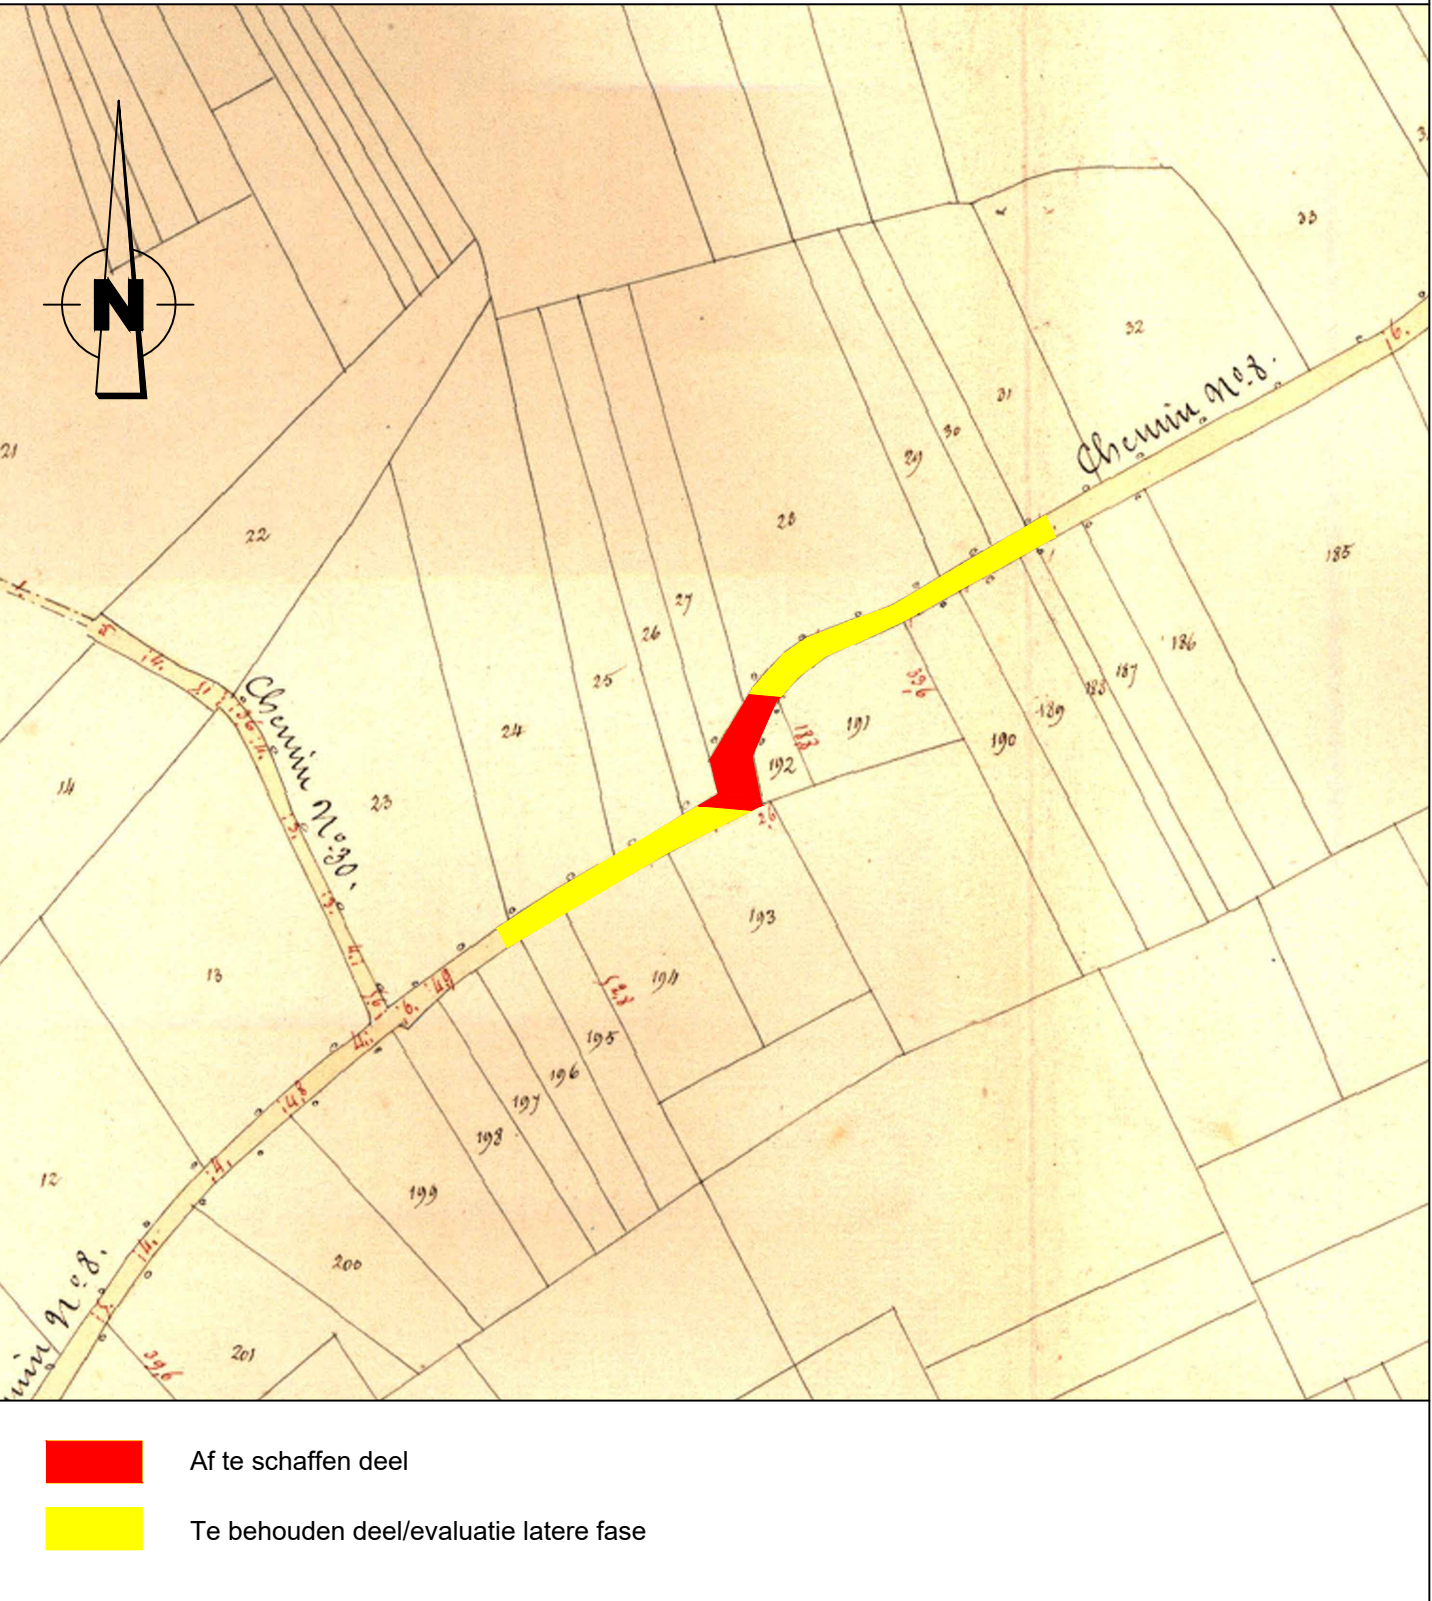

SITUATIEPLAN

Schaal : 1/2.000

Gemeente : Bilzen
Afdeling 6, Eigenbilzen, Sectie B

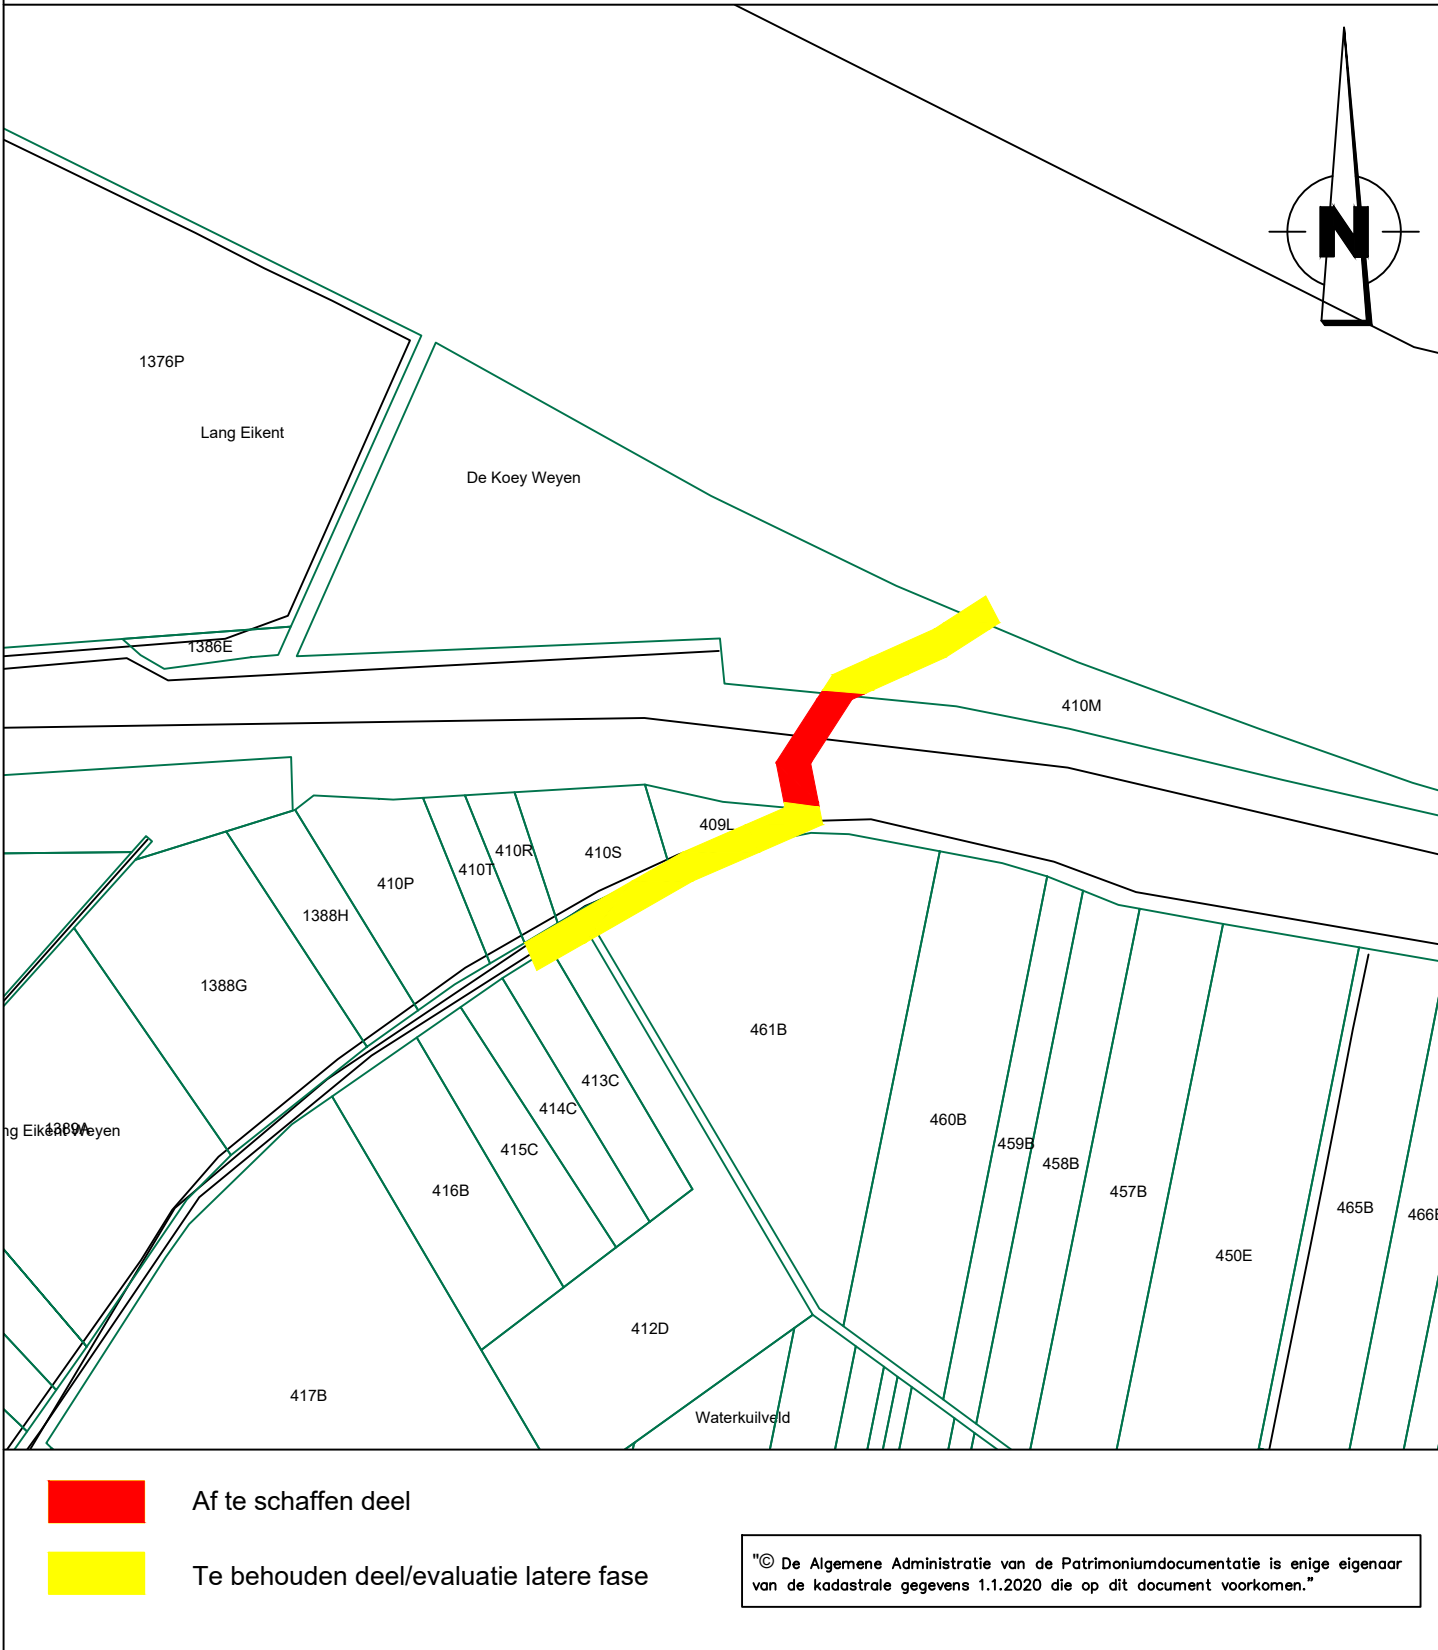

LEGENDE GRONDPLAN

coördinaatpunt


af te schaffen deel buurtweg

te behouden deel buurtweg/evaluatie latere fase

af te schaffen buurtweg nr. 8	
Lambert 1972 coördinaten, meters	
NR. X	Y
1	235632.41
2	235630.51
3	235639.54
4	235643.55
5	235644.59
6	235653.47
7	235648.91
8	235640.52
9	235642.61

De totale oppervlakte van het af te schaffen gedeelte buurtweg nr. 8 : 2a 79ca
Buurtweg nr. 8 is deel van openbaar domein

BILZEN, Afdeling 6, Eigenbilzen, Sectie B

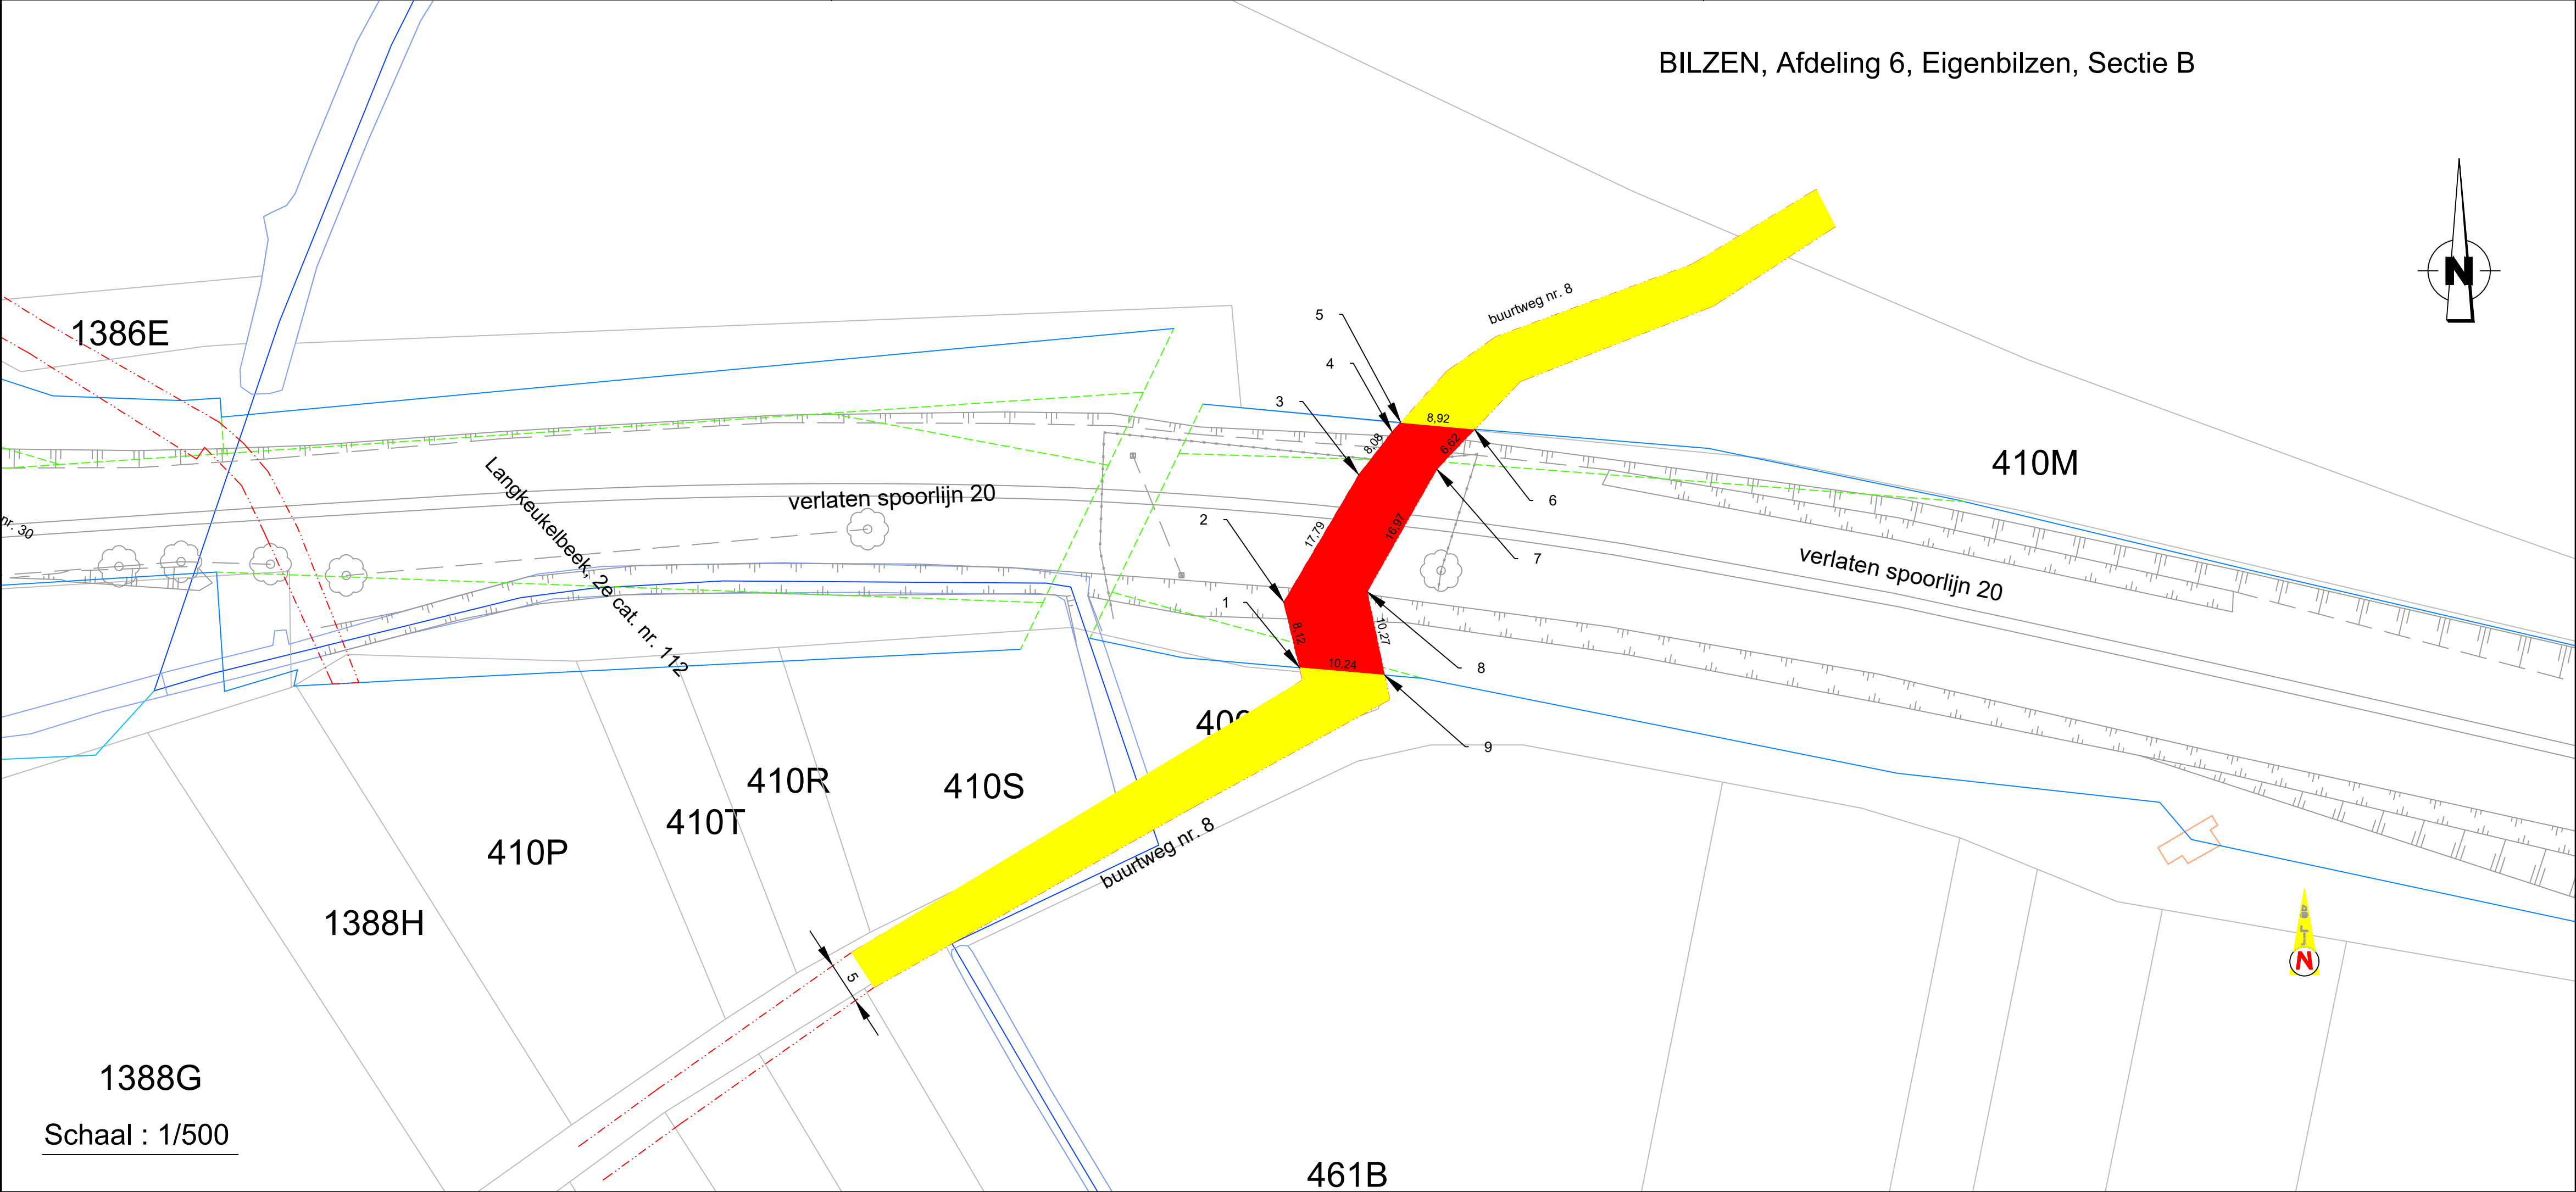

Provincie Limburg
Arrondissement Tongeren
Stad Bilzen

Gemeente Bilzen Afdeling 6, Eigenbilzen, Sectie B

Aanvraag tot afschaffing van
een gedeelte van Buurtweg nr. 8
uit atlas der buurtwegen Eigenbilzen

Het College van Burgemeester en Schepenen van de Stad Bilzen bevestigt dat onderhavig plan ten gemeentehuize ter inzage van het publiek werd neergelegd gedurende het openbaar onderzoek van tot

Algemeen Directeur namens het Schepencollege de Burgemeester

Voorlopig goedgekeurd door de gemeenteraad van de Stad Bilzen in zitting van

Definitief goedgekeurd door de gemeenteraad van de Stad Bilzen in zitting van

Algemeen Directeur de Voorzitter van de Gemeenteraad Algemeen Directeur de Voorzitter van de Gemeenteraad

Bilzen, 19 oktober 2020:


Christiaan Ceyssens
Landmeter-expert
LAN 161683
Binnendielweg 3,3600 Genk

DOSSIER BUURTWEGEN SPARTACUS plannummer: EIG CH8

LIGGINGSPLAN

Schaal : 1/10.000


INGEKLEURD VOLGENS HET GEWESTPLAN HASSELT - GENK

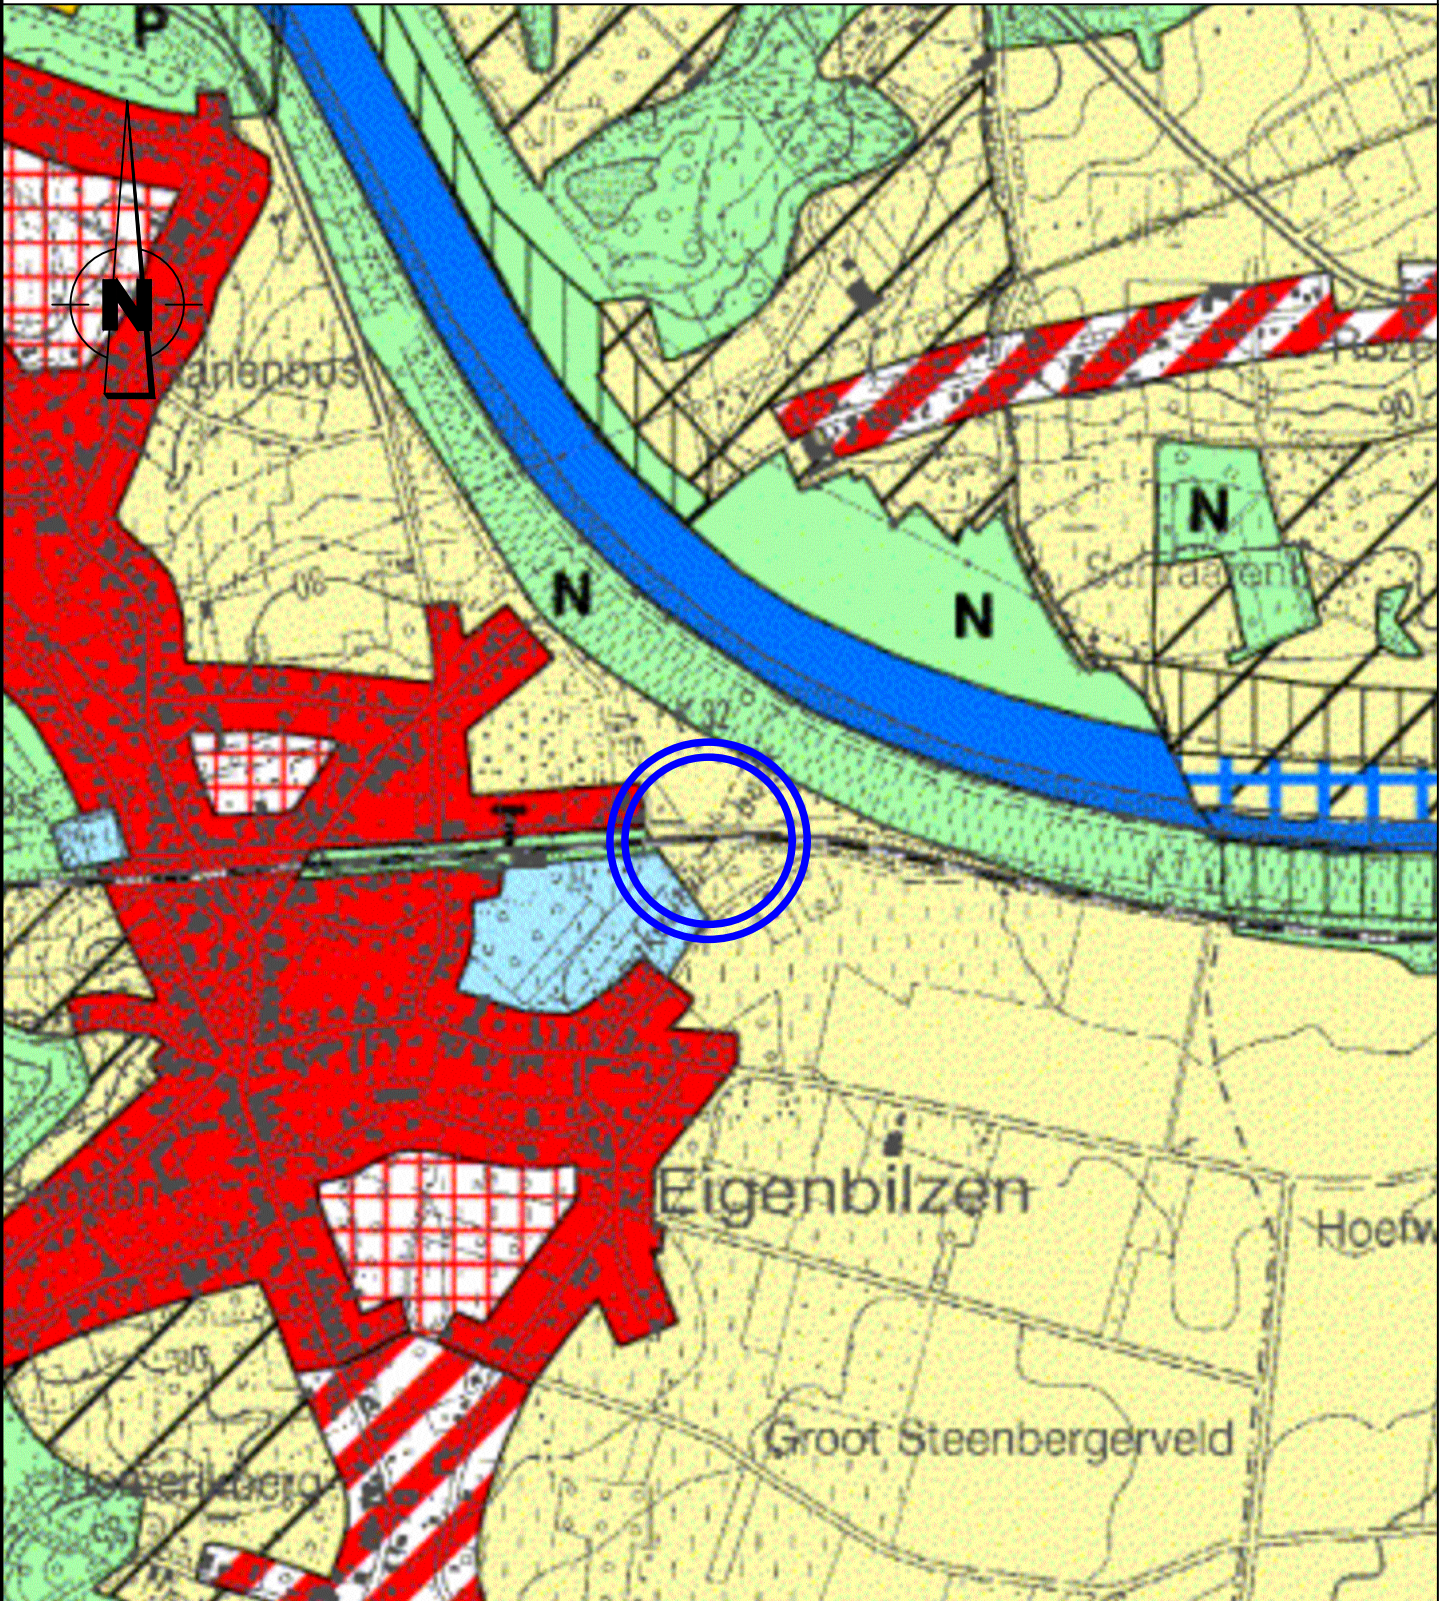

UITTREKSEL UIT DE ATLAS DER BUURTWEGEN

Schaal : 1/2.000


Gemeente : Bilzen
Afdeling 6, Eigenbilzen, Sectie B
Kaartblad Eigenbilzen nr 8

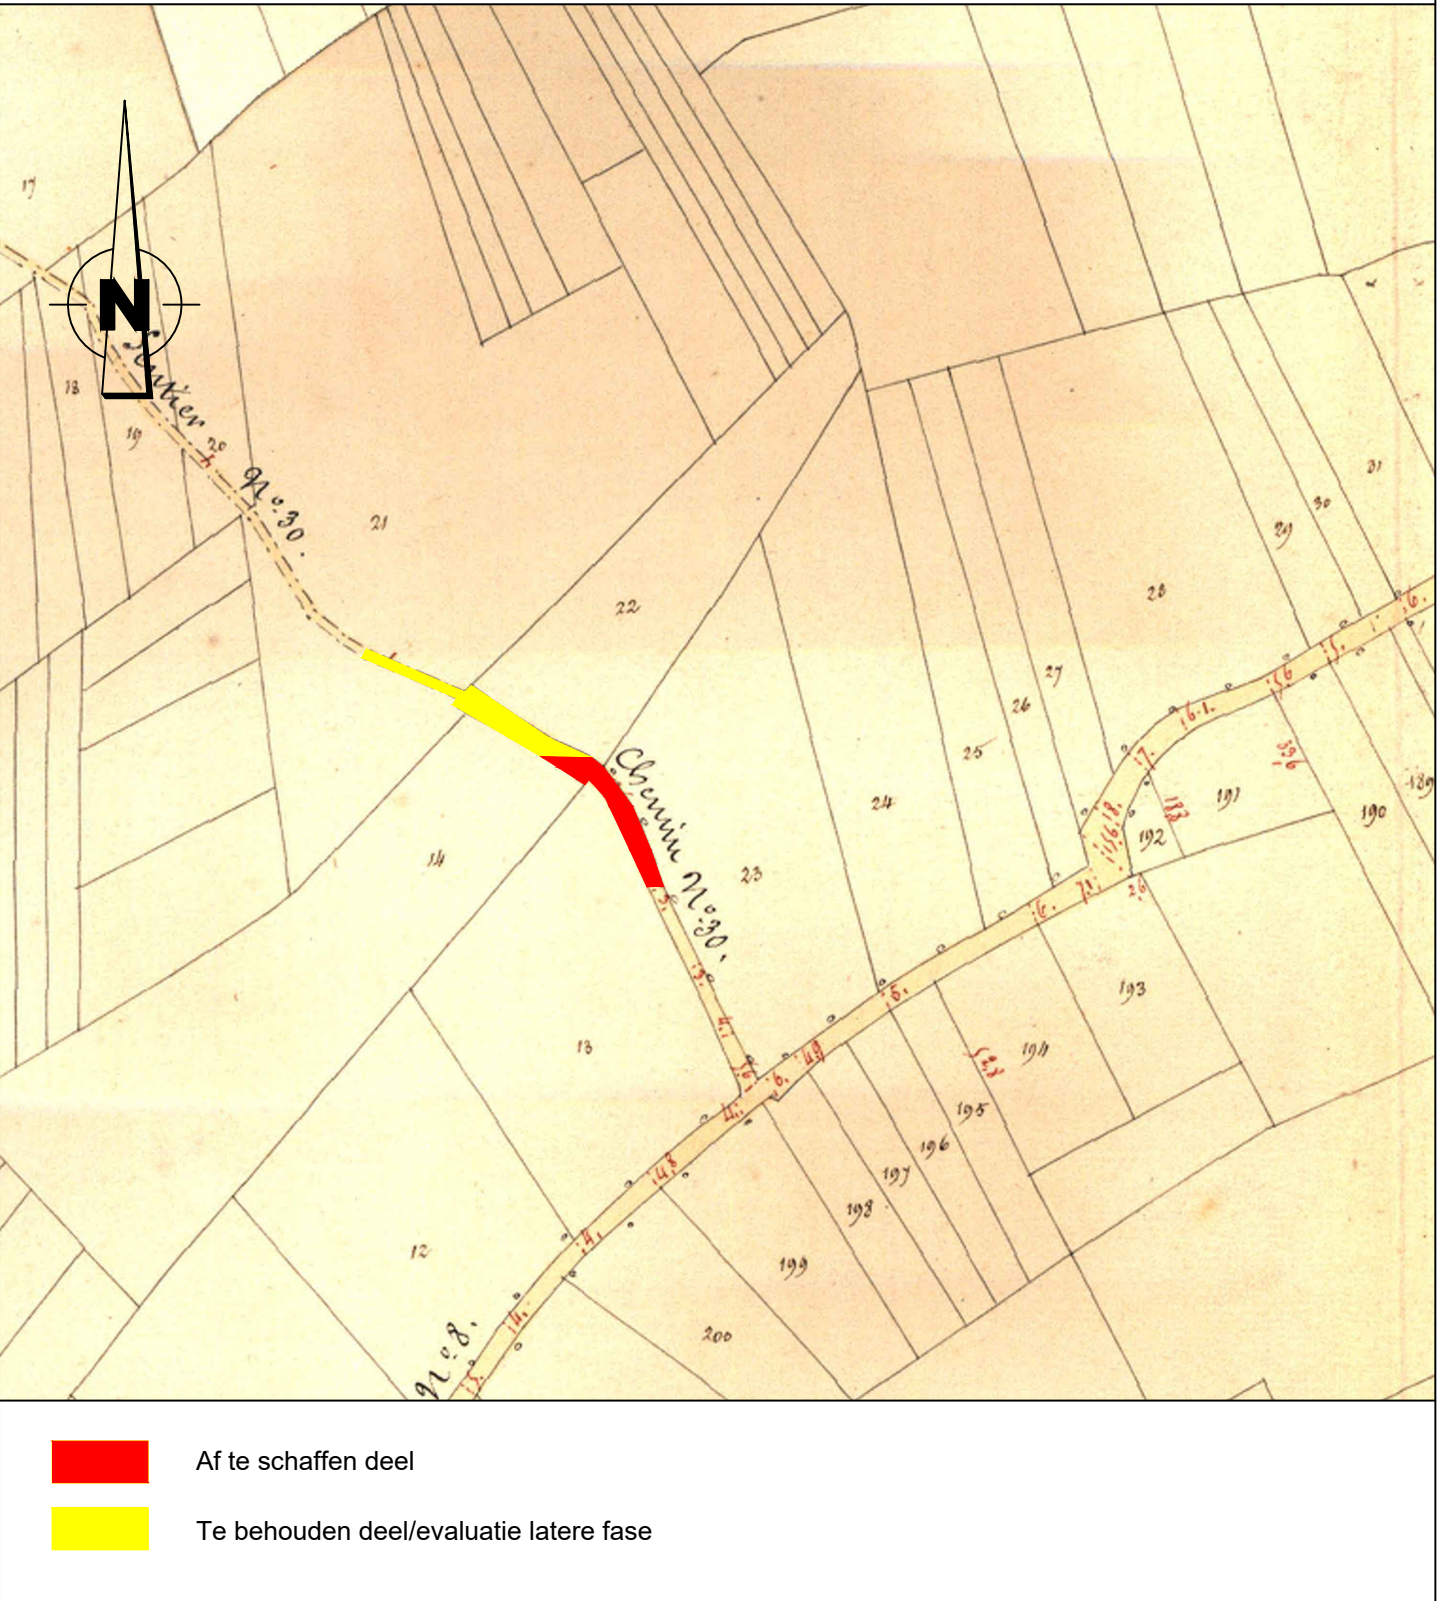

SITUATIEPLAN

Schaal : 1/2.000

Gemeente : Bilzen
Afdeling 6, Eigenbilzen, Sectie B

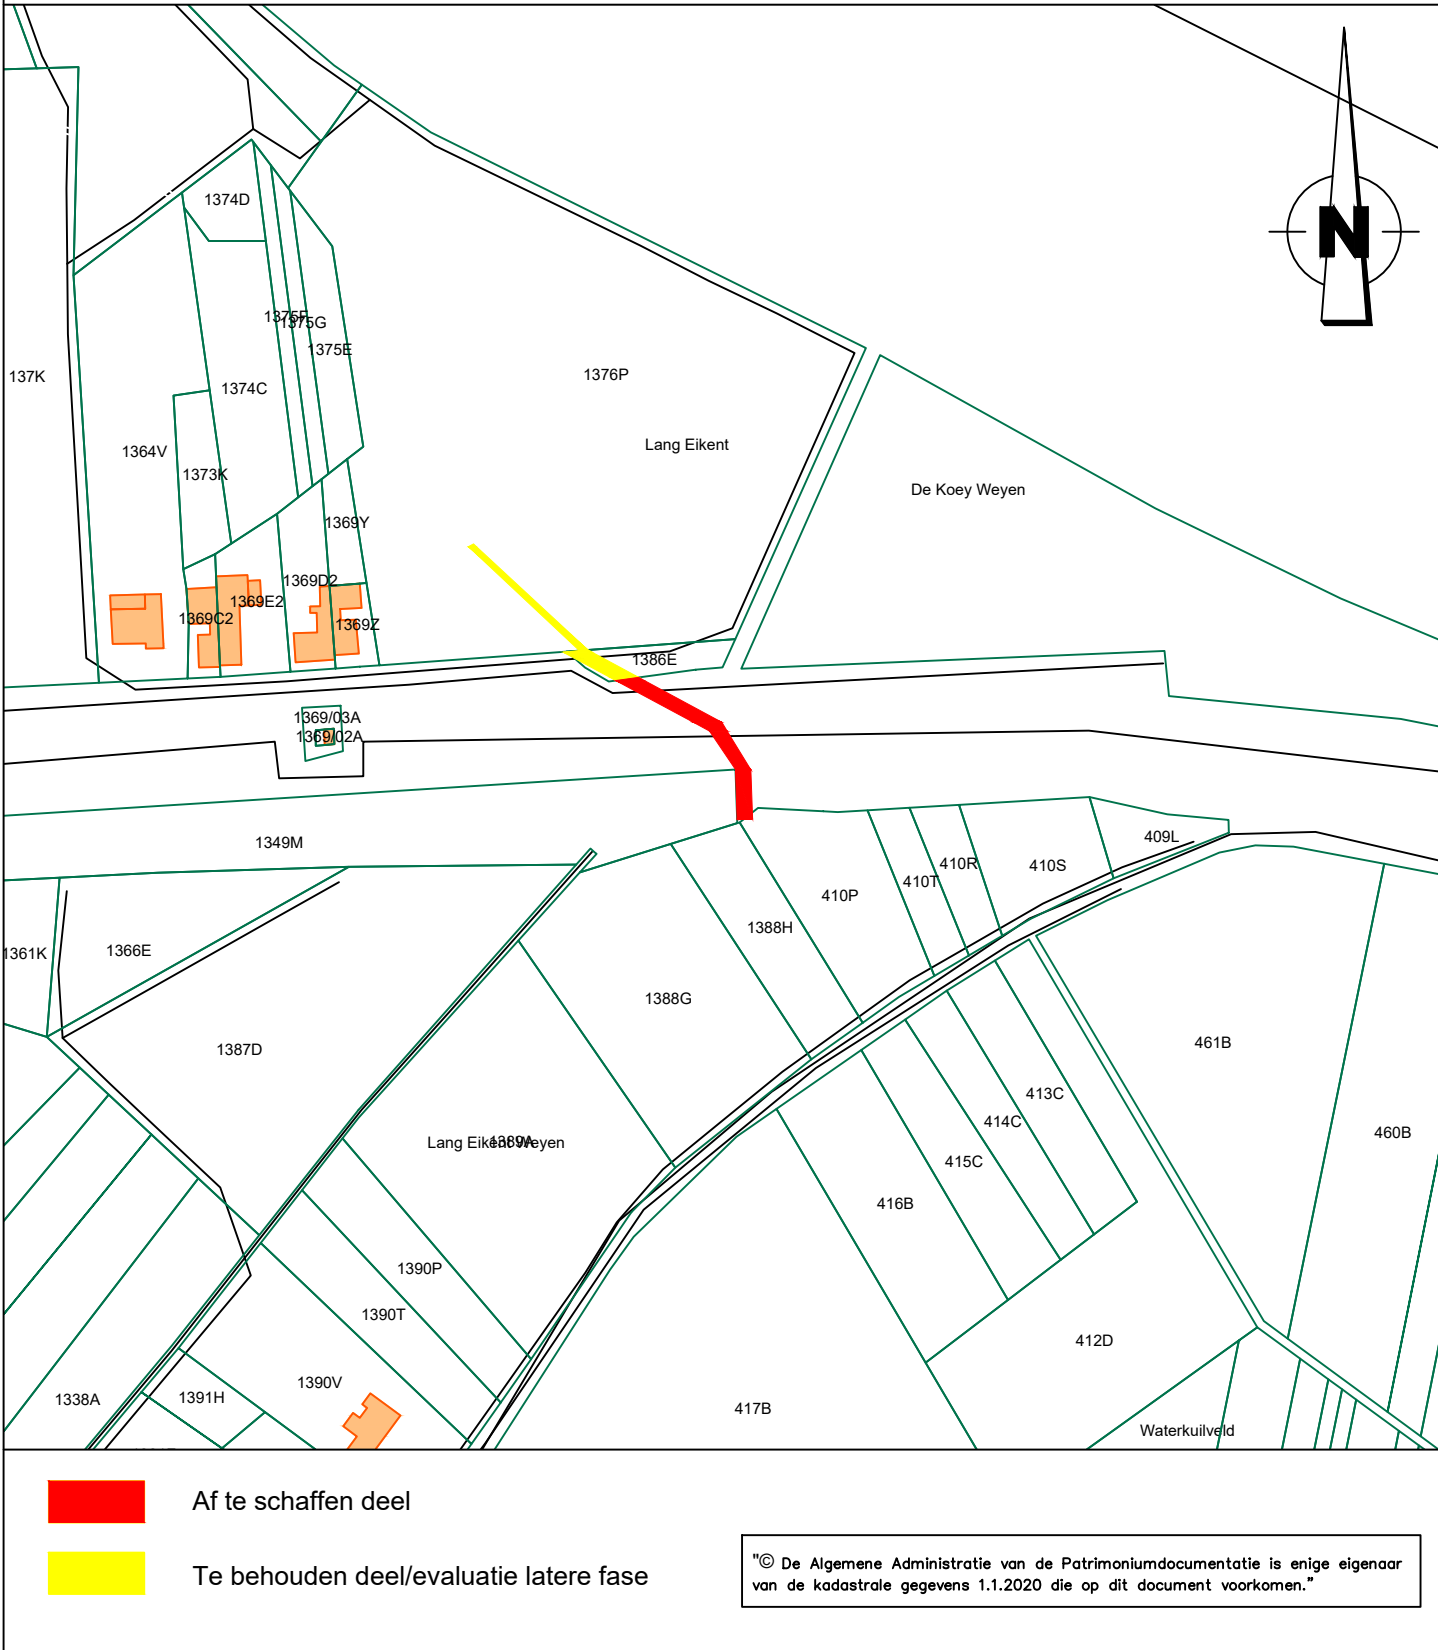

LEGENDE GRONDPLAN

coördinaatpunt


af te schaffen deel buurtweg

te behouden deel buurtweg/evaluatie latere fase

af te schaffen buurtweg nr. 30		
Lambert 1972 coördinaten, meters		
NR. X	Y	
1	235515.99	174775.41
2	235505.03	174799.31
3	235500.58	174803.91
4	235499.61	174802.5
5	235487.9	174809.9
6	235497.79	174809.55
7	235502.3	174806.97
8	235505.27	174804.4
9	235508.22	174800.99
10	235511.78	174794.23
11	235519.14	174775.58

De totale oppervlakte van het af te schaffen gedeelte buurtweg nr. 30 : 1a 71ca
Buurtweg nr. 30 is deel van openbaar domein

BILZEN, Afdeling 6, Eigenbilzen, Sectie B

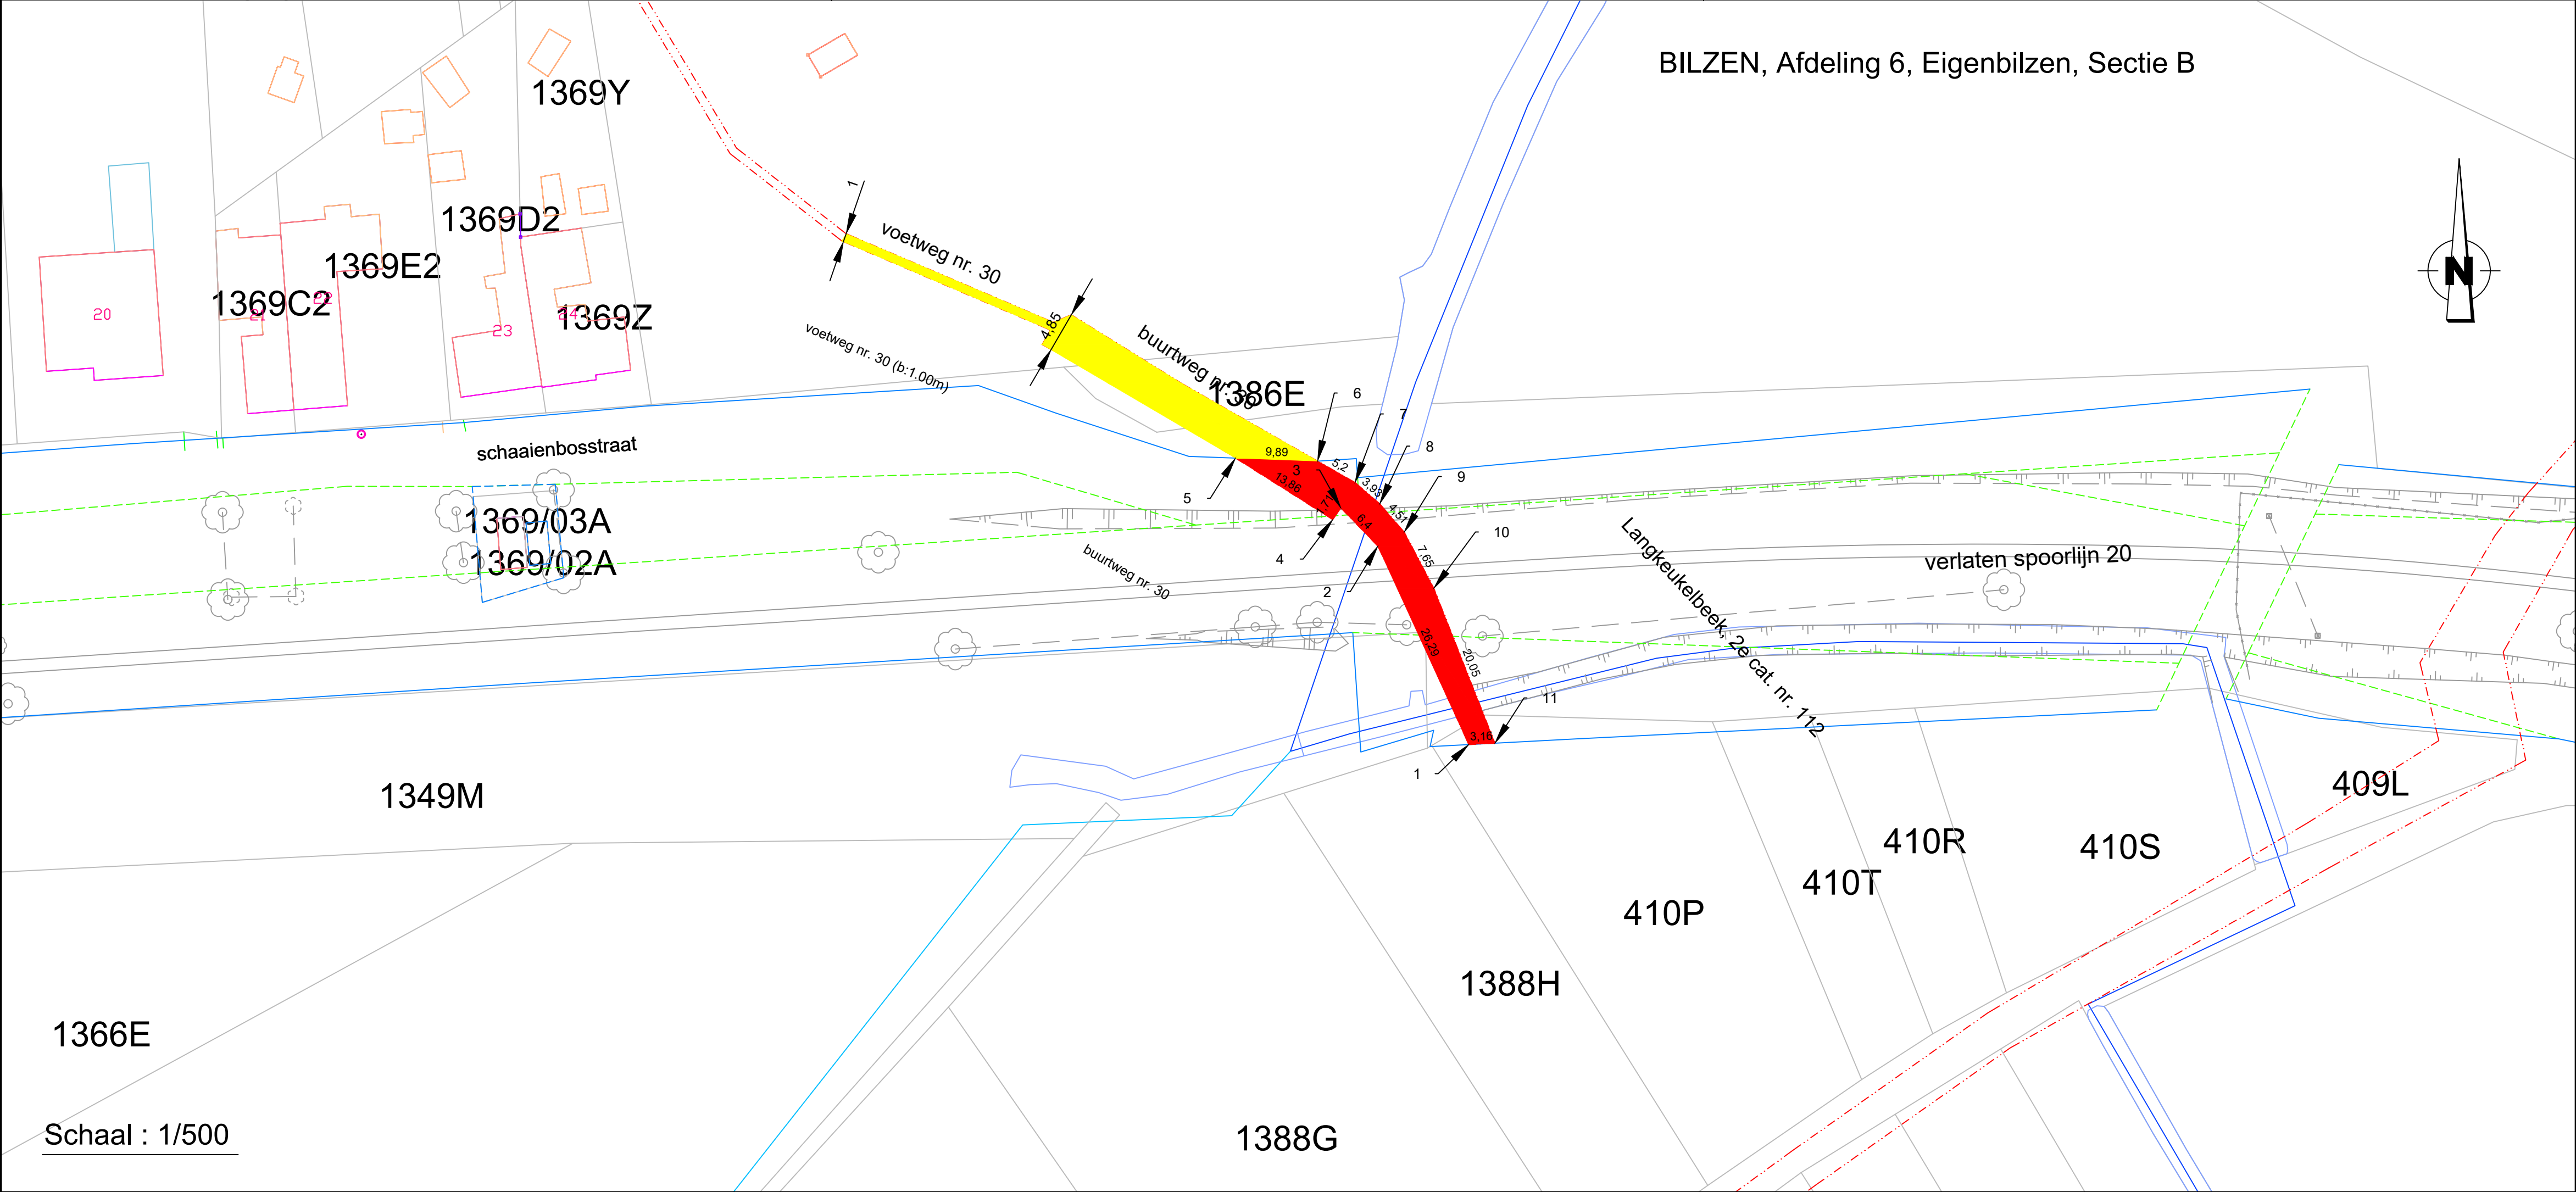

Provincie Limburg
Arrondissement Tongeren
Stad Bilzen

Gemeente Bilzen Afdeling 6, Eigenbilzen, Sectie B

Aanvraag tot afschaffing van
een gedeelte van Buurtweg nr. 30
uit atlas der buurtwegen Eigenbilzen

Het College van Burgemeester en Schepenen van de Stad Bilzen bevestigt dat onderhavig plan ten gemeentehuize ter inzage van het publiek werd neergelegd gedurende het openbaar onderzoek van tot

Algemeen Directeur namens het Schepencollege de Burgemeester

Voorlopig goedgekeurd door de gemeenteraad van de Stad Bilzen in zitting van

Definitief goedgekeurd door de gemeenteraad van de Stad Bilzen in zitting van

Algemeen Directeur de Voorzitter van de Gemeenteraad Algemeen Directeur de Voorzitter van de Gemeenteraad

Bilzen, 19 oktober 2020:


Christiaan Ceyskens
Landmeter-expert
LAN 161683
Binnendelweg 3,3600 Genk

DOSSIER BUURTWEGEN SPARTACUS plannummer: EIG CH30

LIGGINGSPLAN

Schaal : 1/10.000


INGEKLEURD VOLGENS HET GEWESTPLAN HASSELT - GENK

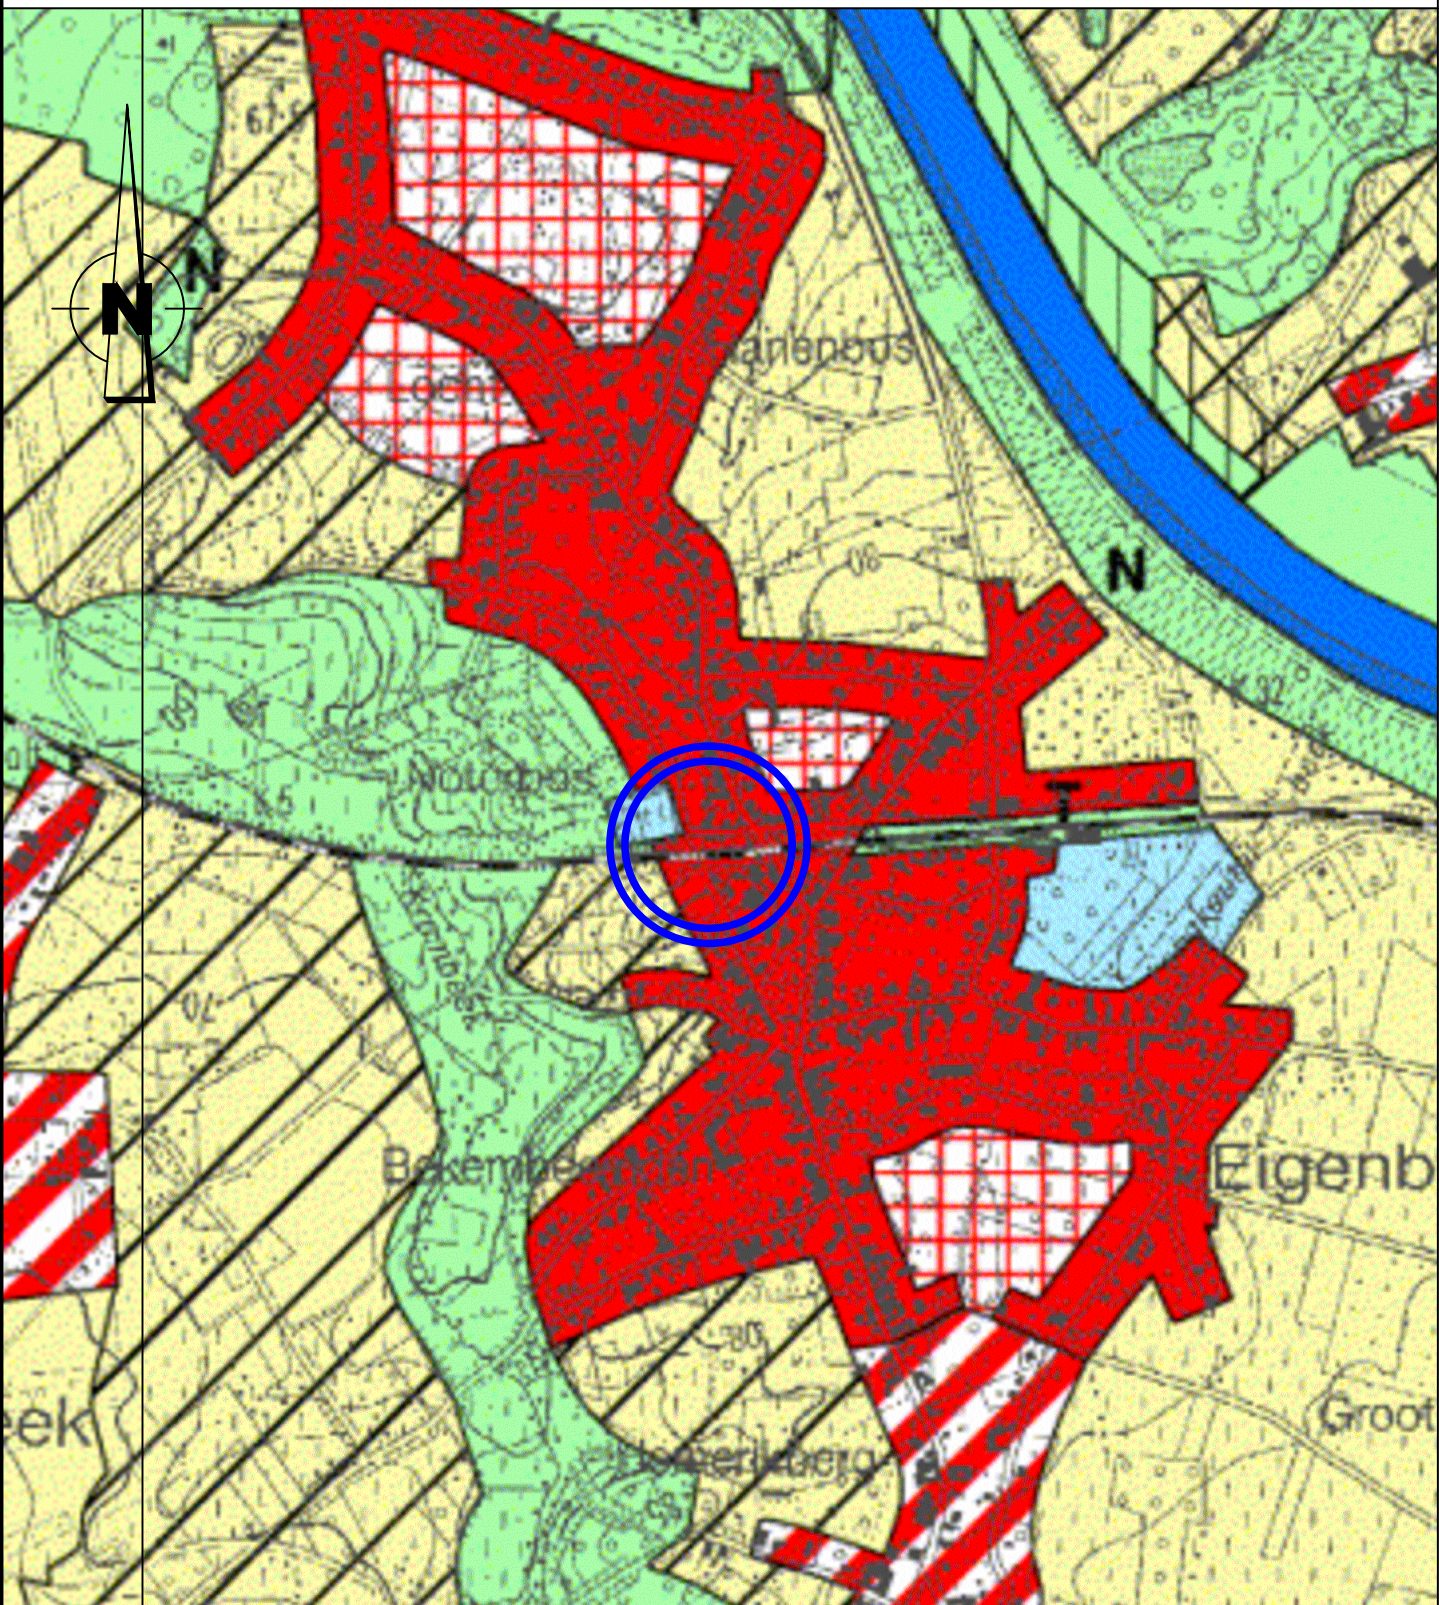

UITTREKSEL UIT DE ATLAS DER BUURTWEGEN

Schaal : 1/2.000


Gemeente : Bilzen
Afdeling 6, Eigenbilzen, Sectie C
Kaartblad Eigenbilzen nr 7

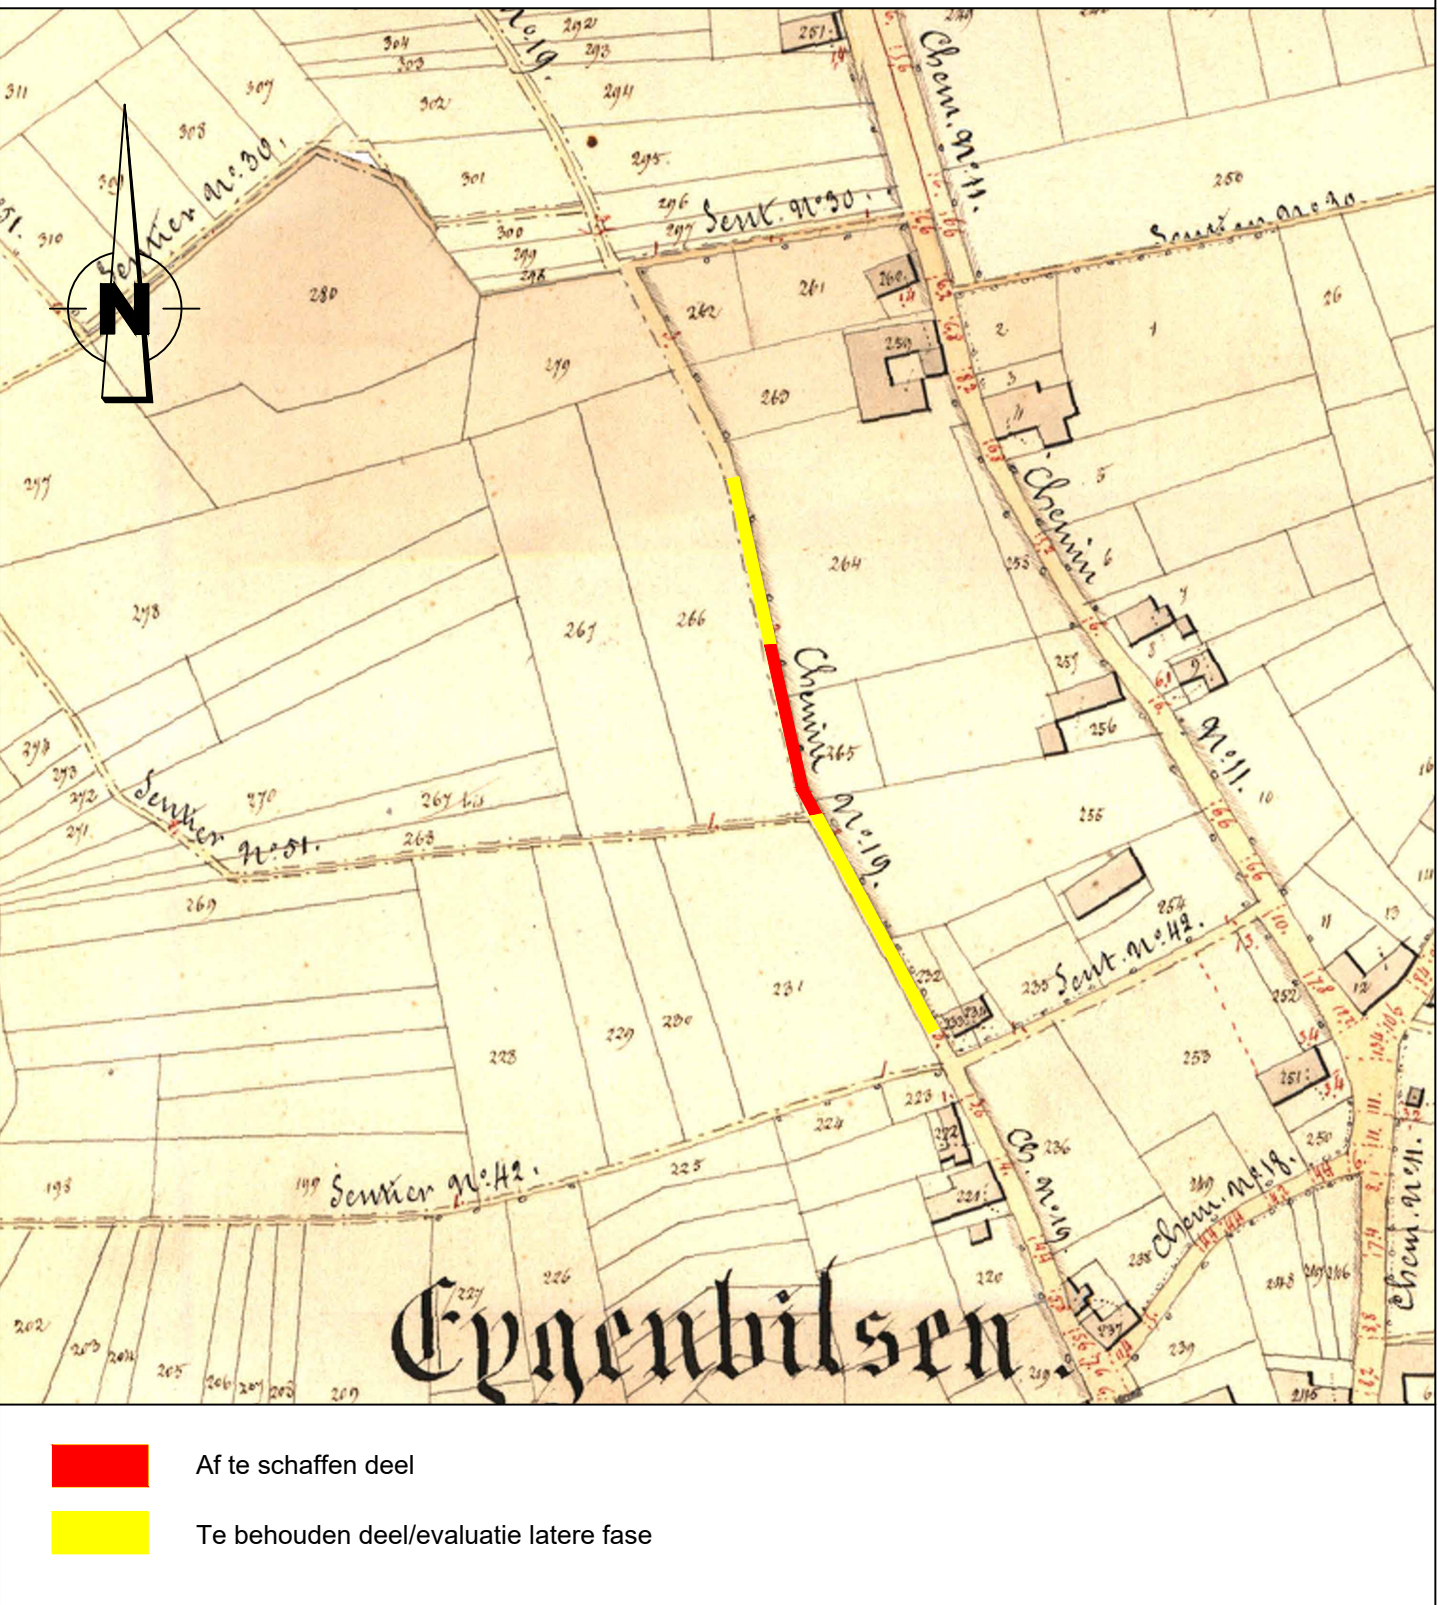

SITUATIEPLAN

Schaal : 1/2.000

Gemeente : Bilzen
Afdeling 6, Eigenbilzen, Sectie C

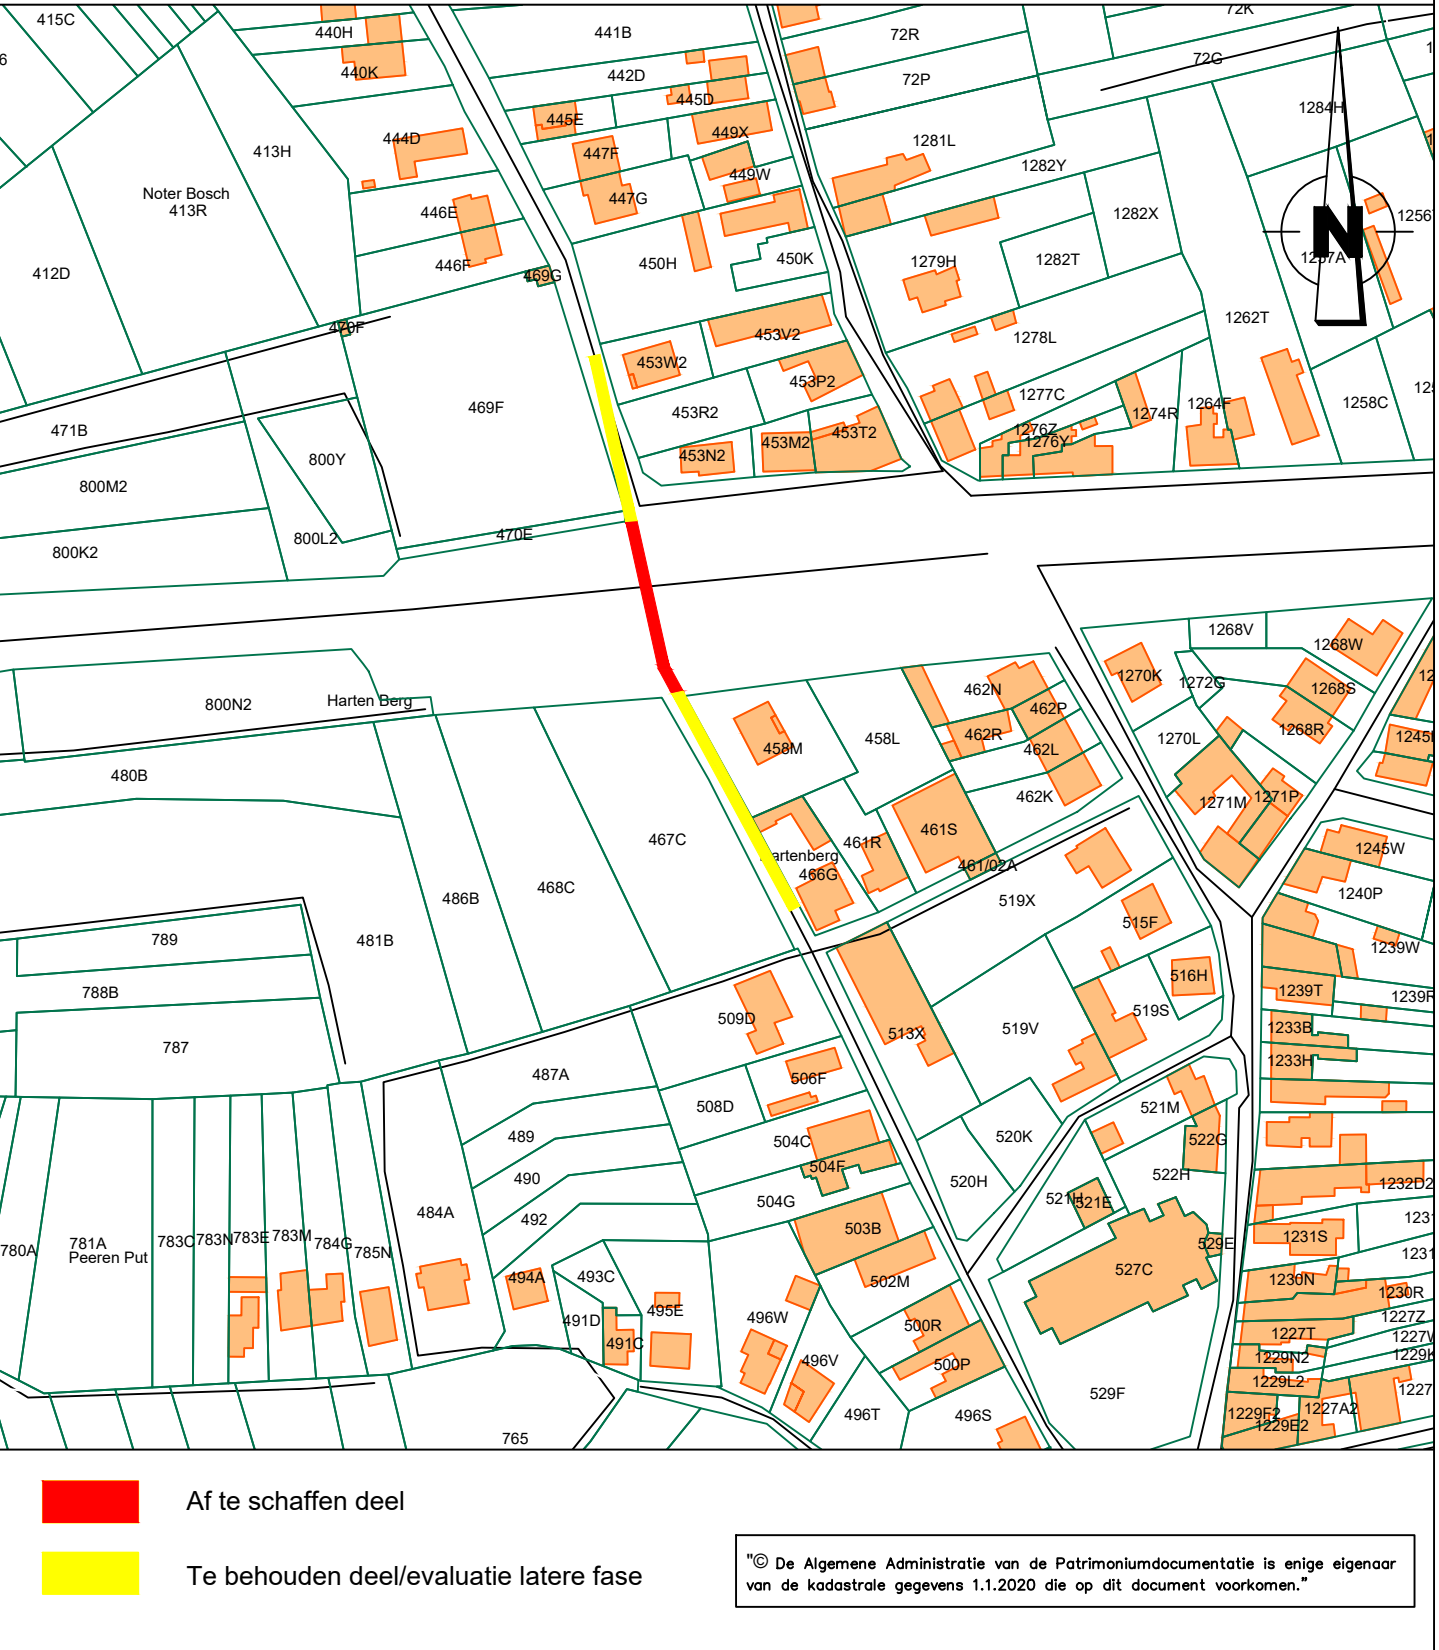

LEGENDE GRONDPLAN


coördinaatpunt

af te schaffen deel buurtweg

te behouden deel buurtweg/evaluatie latere fase

af te schaffen buurtweg nr. 19			
Lambert 1972 coördinaten, meters			
NR.	X	Y	
1	234750.04	174722.53	
2	234746.52	174729.04	
3	234737.84	174768.09	
4	234740.86	174768.32	
5	234749.36	174730.1	
6	234753.09	174723.19	

De totale oppervlakte van het af te schaffen gedeelte buurtweg nr. 19 : 1a 42ca
Buurtweg nr. 19 is deel van openbaar domein

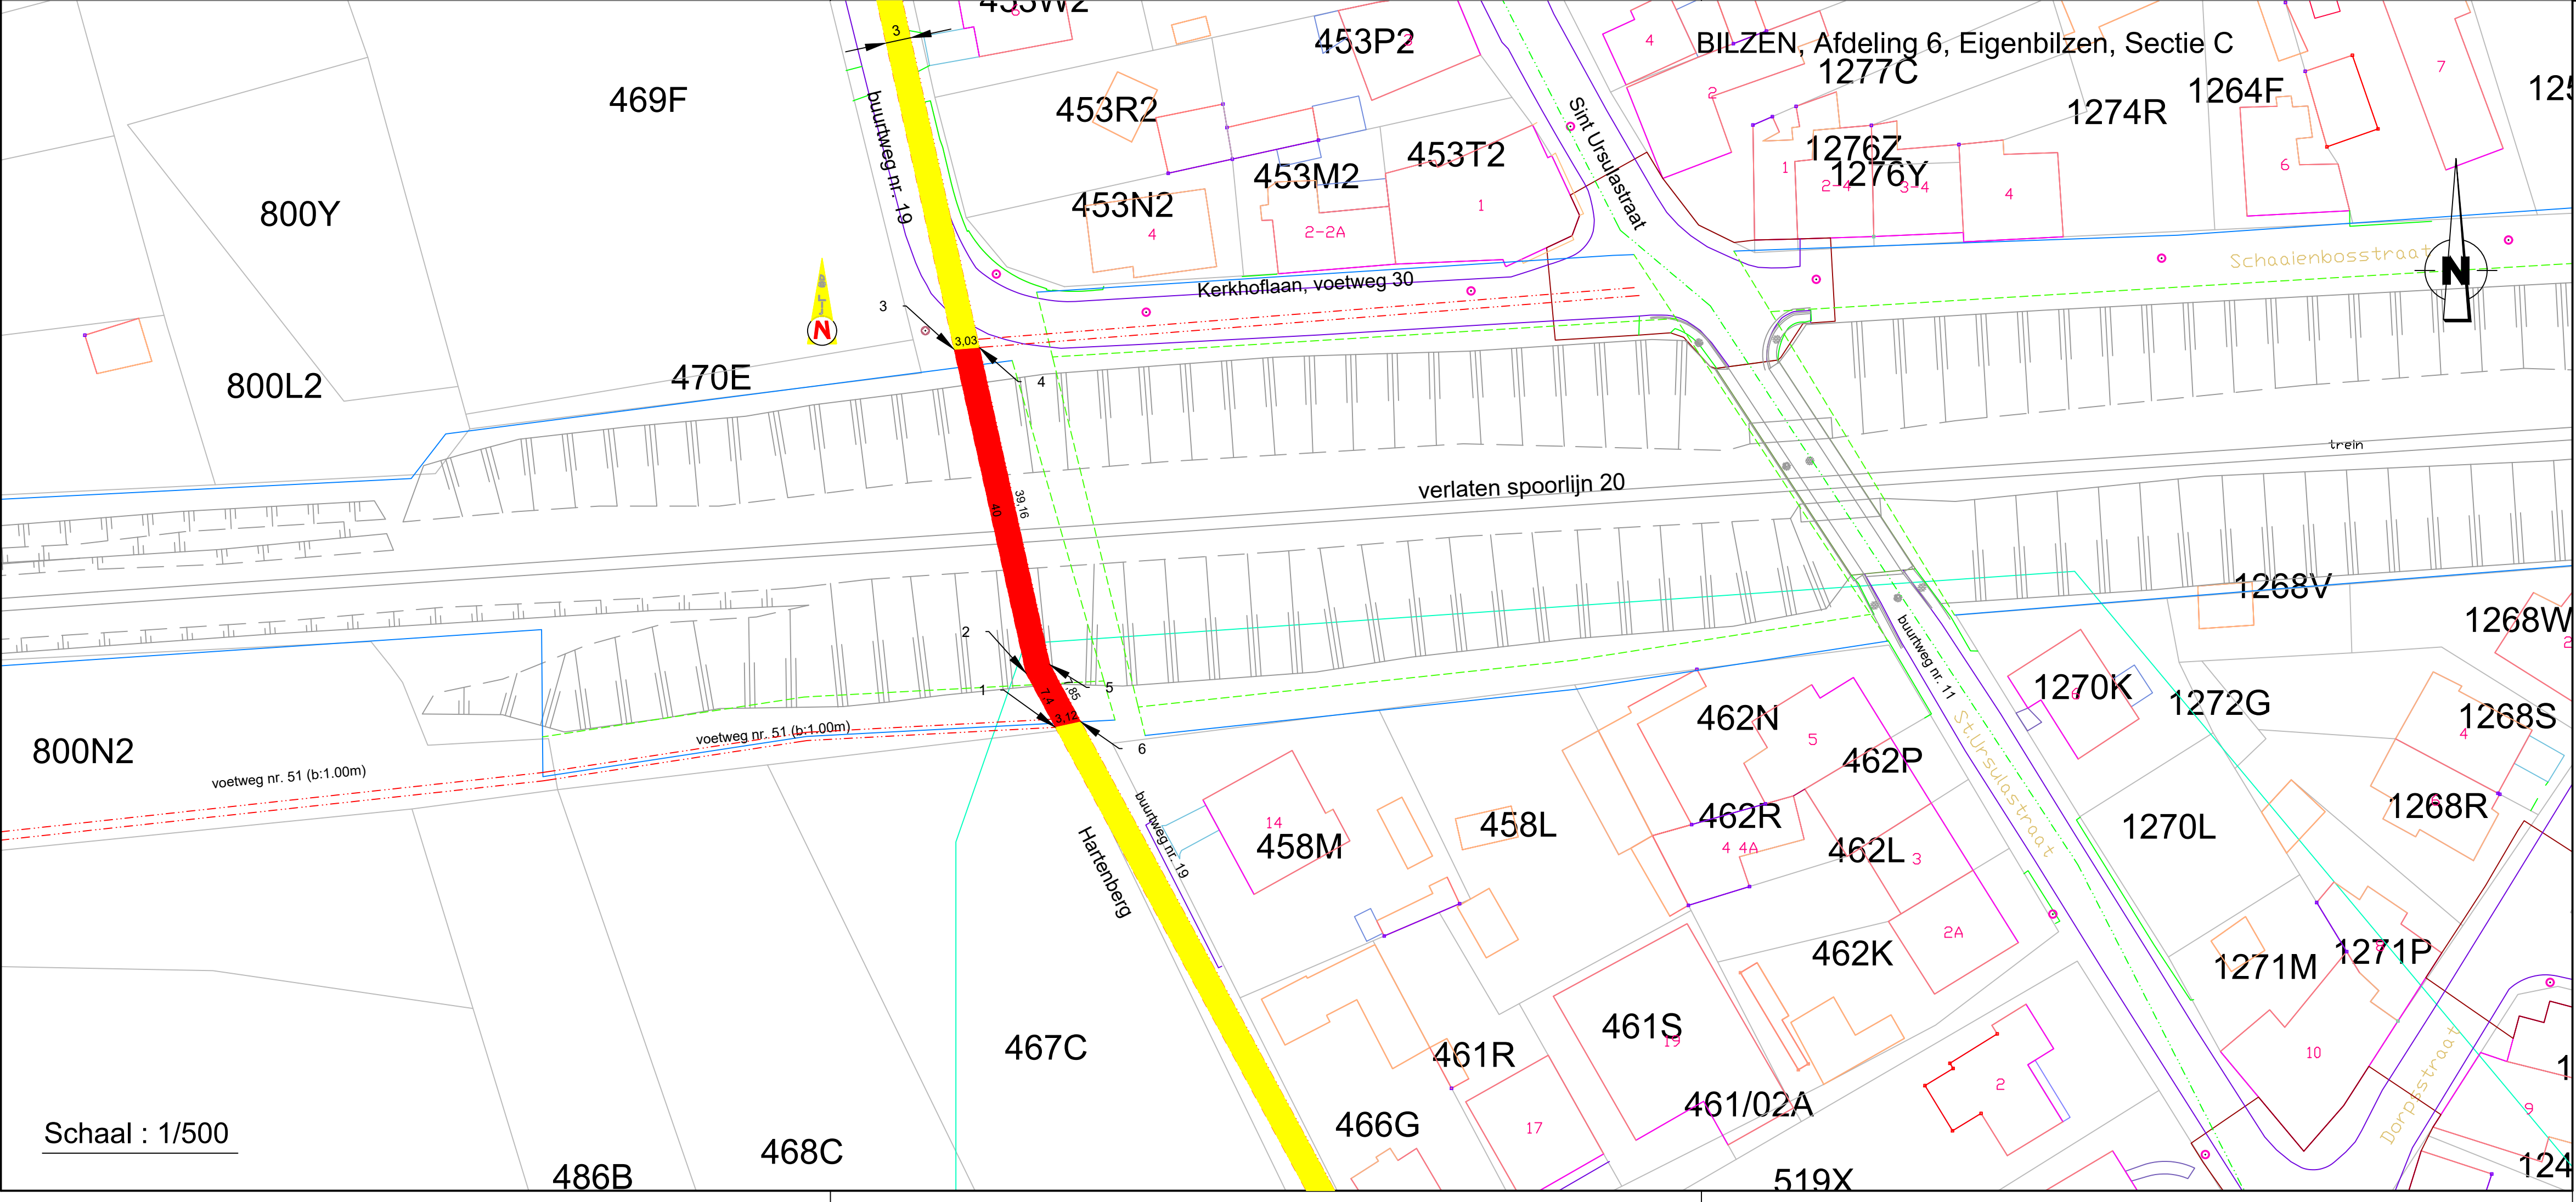

Provincie Limburg
Arrondissement Tongeren
Stad Bilzen

Gemeente Bilzen Afdeling 6, Eigenbilzen, Sectie C
Aanvraag tot afschaffing van
een gedeelte van Buurtweg nr. 19
uit atlas der buurtwegen Eigenbilzen

Het College van Burgemeester en Schepenen van de Stad Bilzen bevestigt dat onderhavig plan ten gemeentehuize ter inzage van het publiek werd neergelegd gedurende het openbaar onderzoek van tot

Algemeen Directeur namens het Schepencollege de Burgemeester

Voorlopig goedgekeurd door de gemeenteraad van de Stad Bilzen in zitting van

Definitief goedgekeurd door de gemeenteraad van de Stad Bilzen in zitting van

Algemeen Directeur de Voorzitter van de Gemeenteraad Algemeen Directeur de Voorzitter van de Gemeenteraad

Bilzen, 19 oktober 2020:


Christiaan Ceyssens
Landmeter-expert
LAN 161683
Binnendwerg 3,3600 Genk

DOSSIER BUURTWEGEN SPARTACUS plannummer: EIG CH19

LIGGINGSPLAN

Schaal : 1/10.000


INGEKLEURD VOLGENS HET GEWESTPLAN HASSELT - GENK

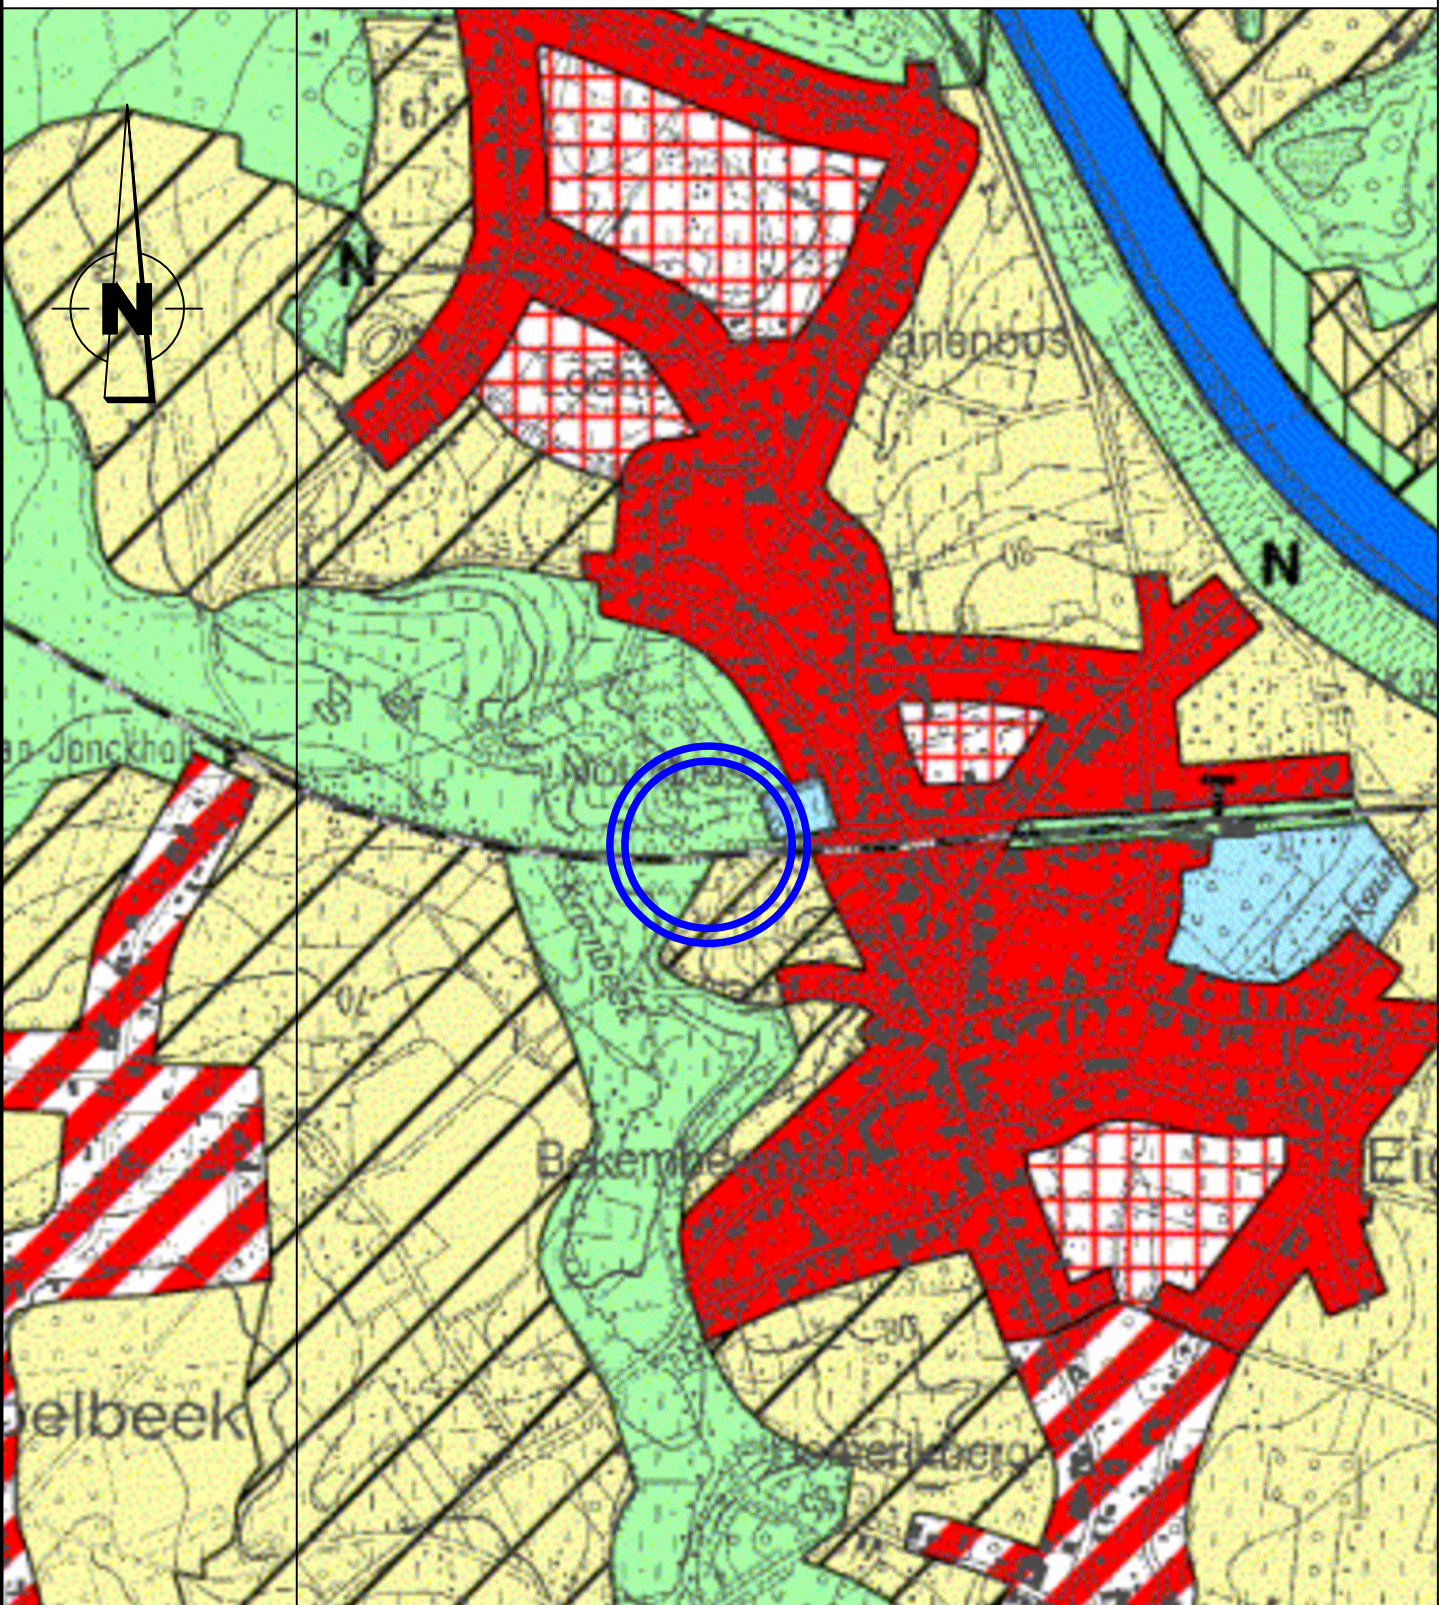

UITTREKSEL UIT DE ATLAS DER BUURTWEGEN

Schaal : 1/2.000


Gemeente : Bilzen
Afdeling 6, Eigenbilzen, Sectie C
Kaartblad Eigenbilzen nr 7

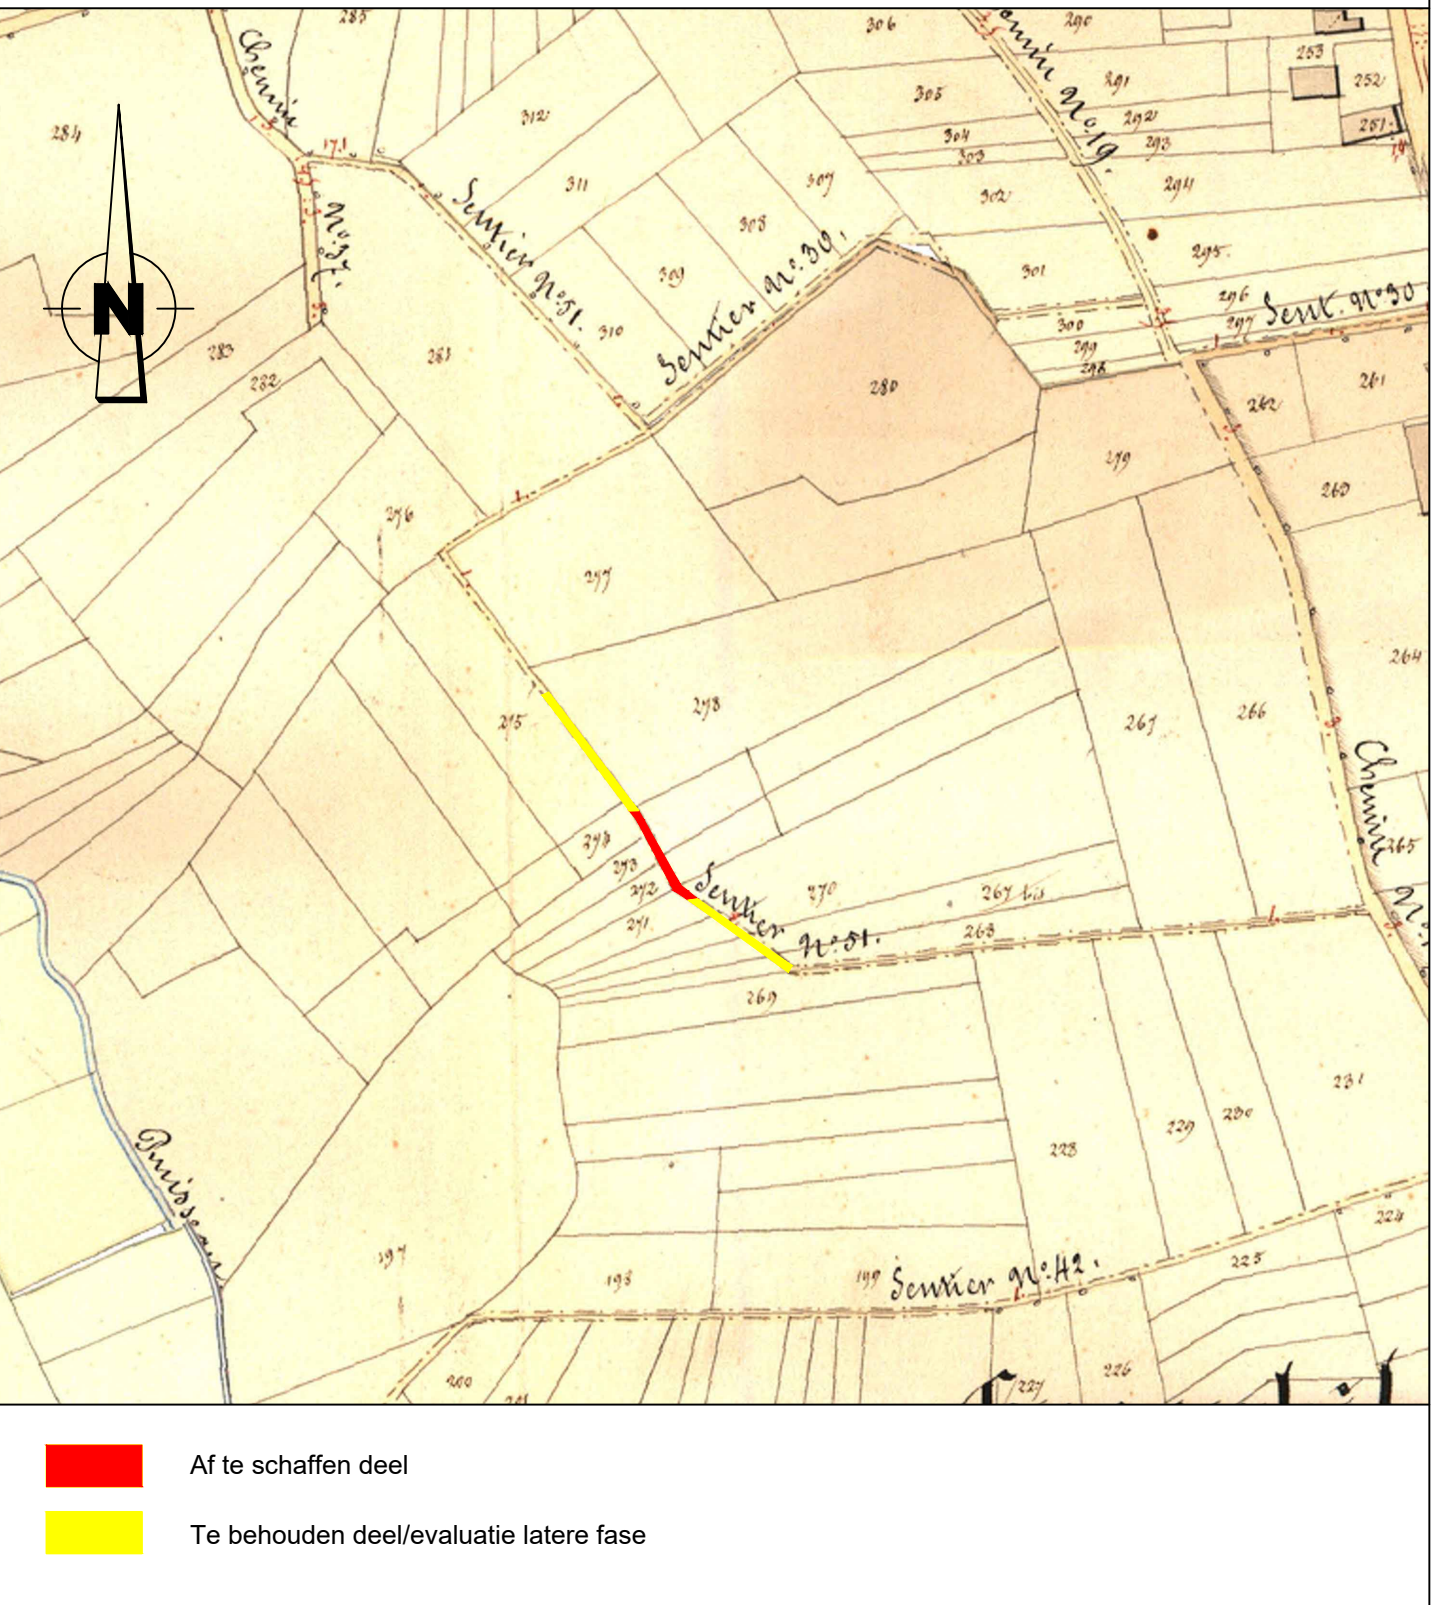

SITUATIEPLAN

Schaal : 1/2.000

Gemeente : Bilzen
Afdeling 6, Eigenbilzen, Sectie C

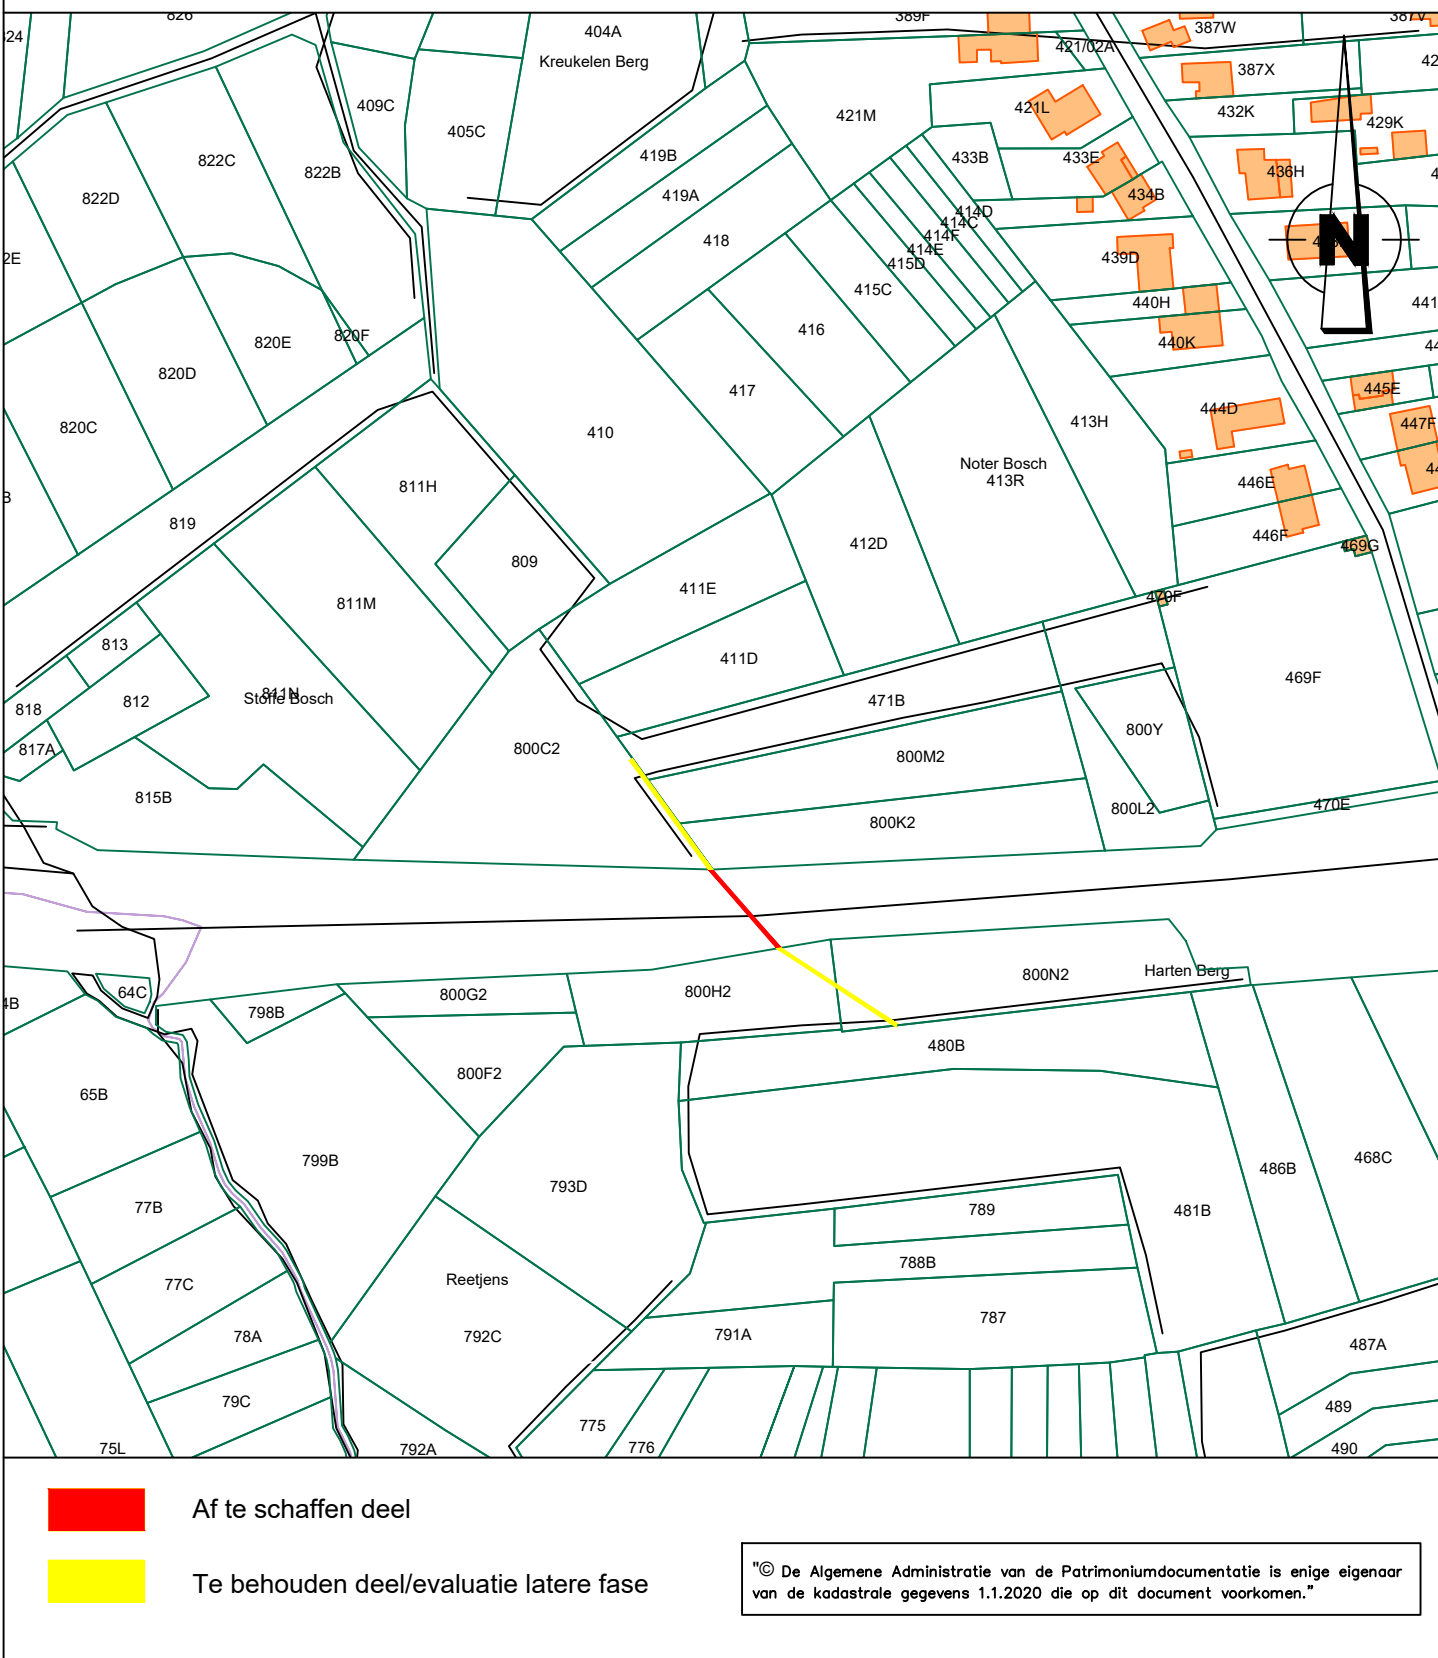

LEGENDE GRONDPLAN


coördinaatpunt

af te schaffen deel buurtweg

te behouden deel buurtweg/evaluatie latere fase

voetweg nr. 51		
Lambert 1972 coördinaten, meters		
NR.	X	Y
1	234566.82	174724.11
2	234565.37	174723.87
3	234562.2	174725.93
4	234544.3	174746.37
5	234543.84	174747
6	234545.08	174746.99
7	234562.86	174726.69

De totale oppervlakte van het af te schaffen gedeelte voetweg nr. 51 : 32ca
voetweg nr. 51 is deel van openbaar domein

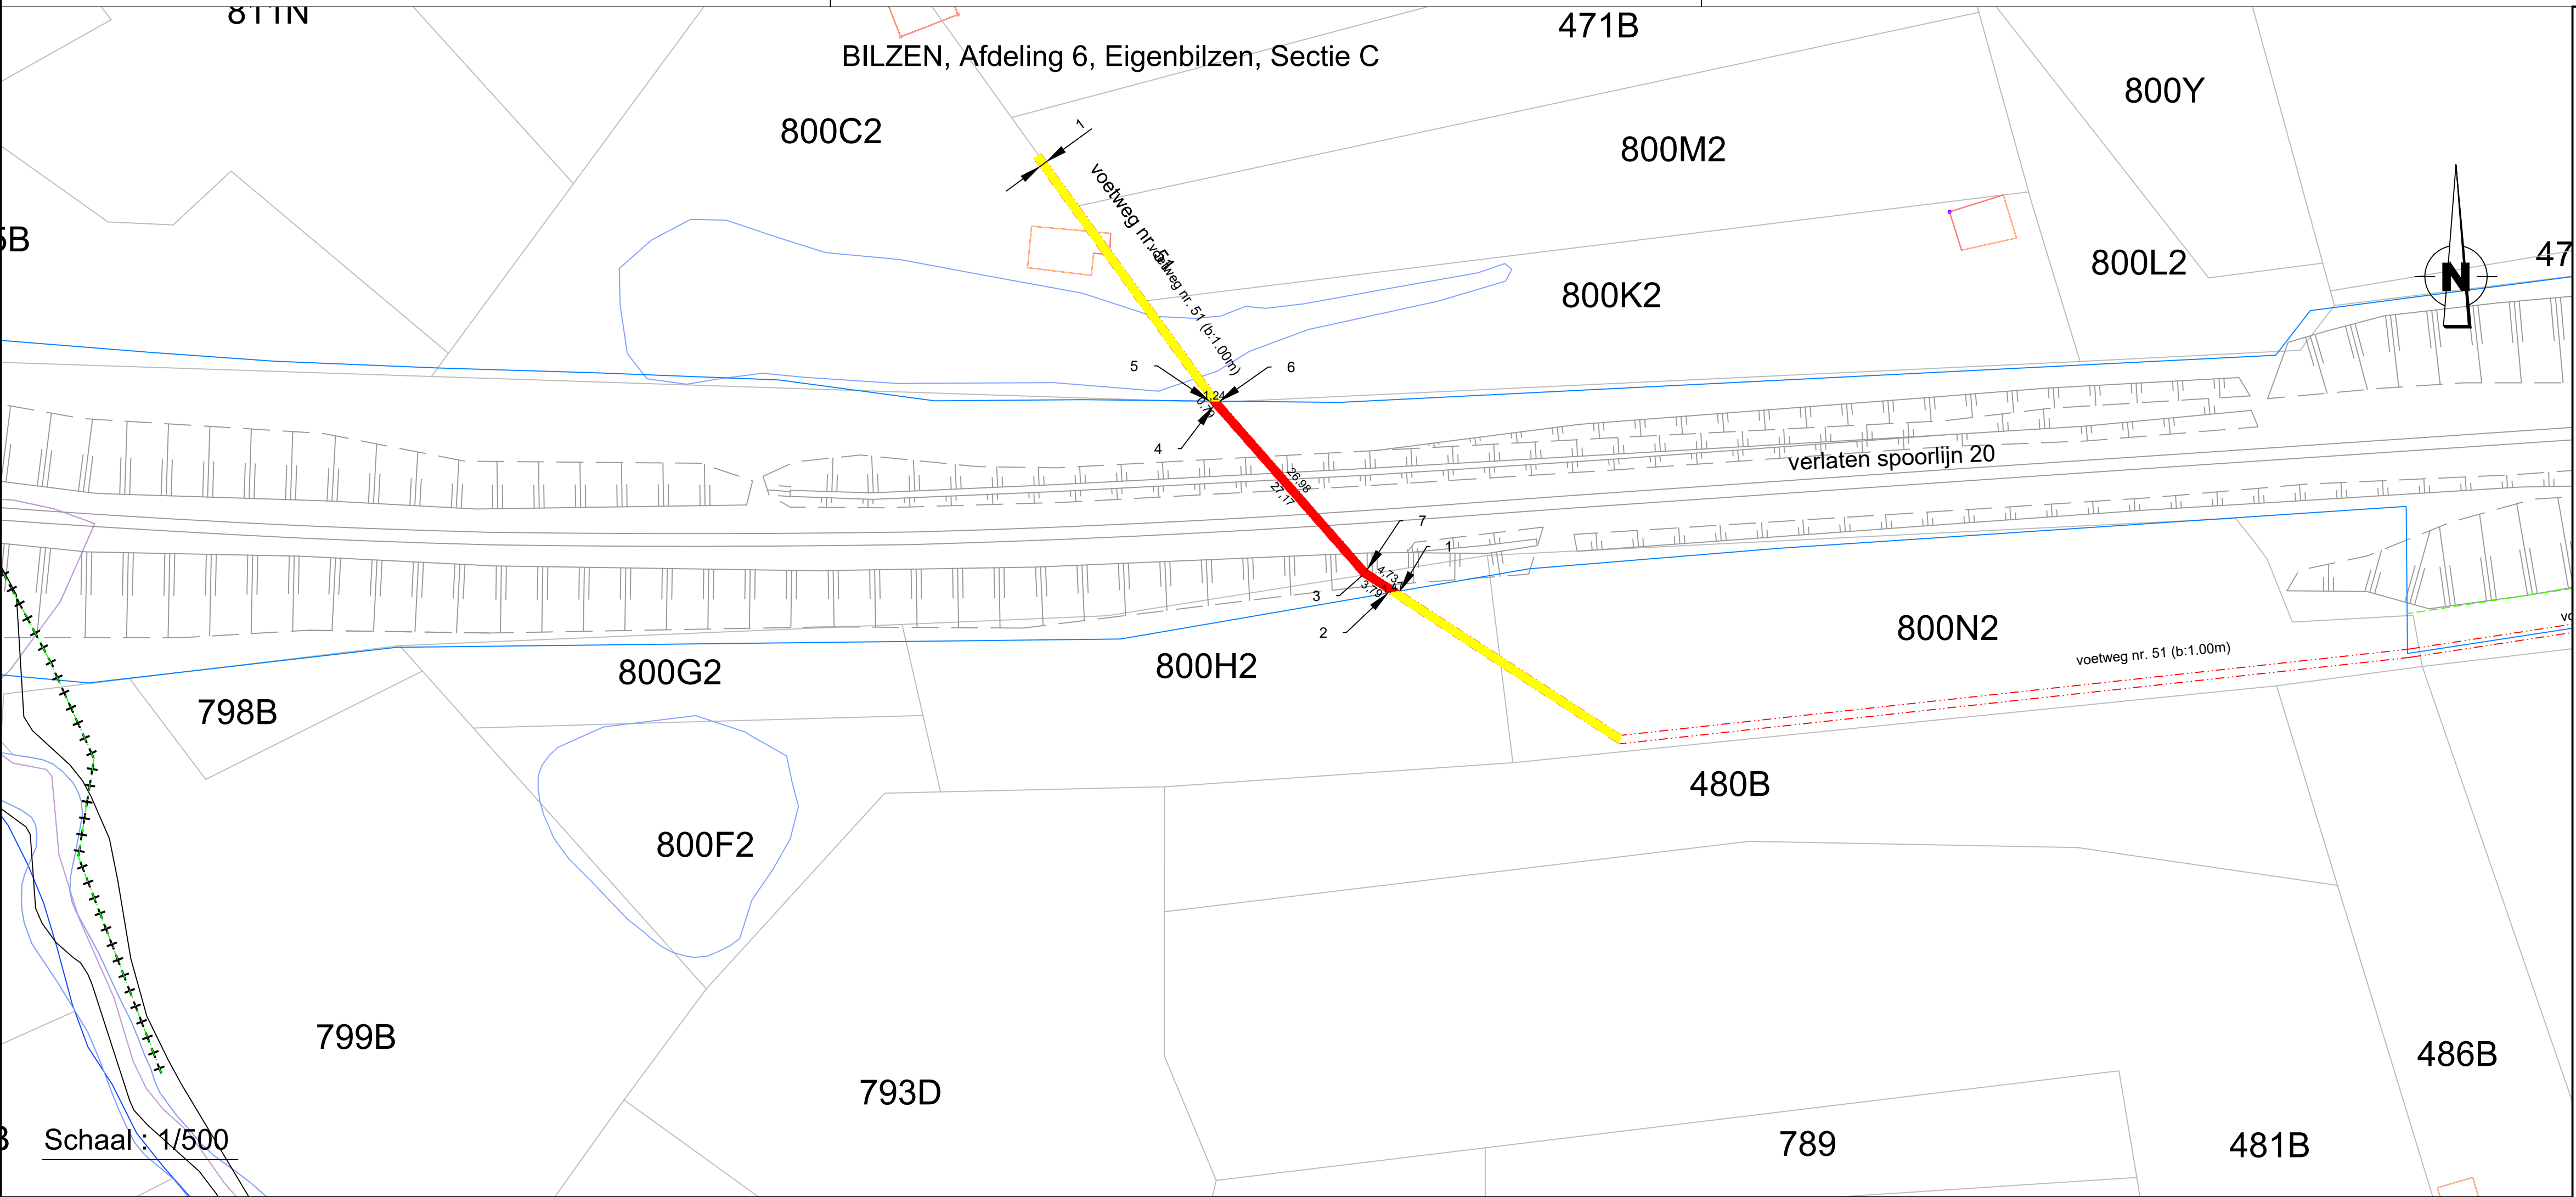

Provincie Limburg
Arrondissement Tongeren
Stad Bilzen

Gemeente Bilzen Afdeling 6, Eigenbilzen, Sectie C
Aanvraag tot afschaffing van
een gedeelte van Voetweg nr. 51
uit atlas der buurtwegen Eigenbilzen

Het College van Burgemeester en Schepenen van de Stad Bilzen bevestigt dat
onderhavig plan ten gemeentehuize ter inzage van het publiek werd neergelegd
gedurende het openbaar onderzoek van tot

Algemeen Directeur namens het Schepencollege de Burgemeester

Voorlopig goedgekeurd door de gemeenteraad van de Stad Bilzen in zitting van
Definitief goedgekeurd door de gemeenteraad van de Stad Bilzen in zitting van

Algemeen Directeur de Voorzitter van de Gemeenteraad Algemeen Directeur de Voorzitter van de Gemeenteraad

Bilzen, 19 oktober 2020:

Christiaan Ceyskens
Landmeter-expert
LAN 161683
Binnendielweg 3,3600 Genk

DOSSIER BUURTWEGEN SPARTACUS plannummer: EIG S51