
Omleiding Kruisbosstraat

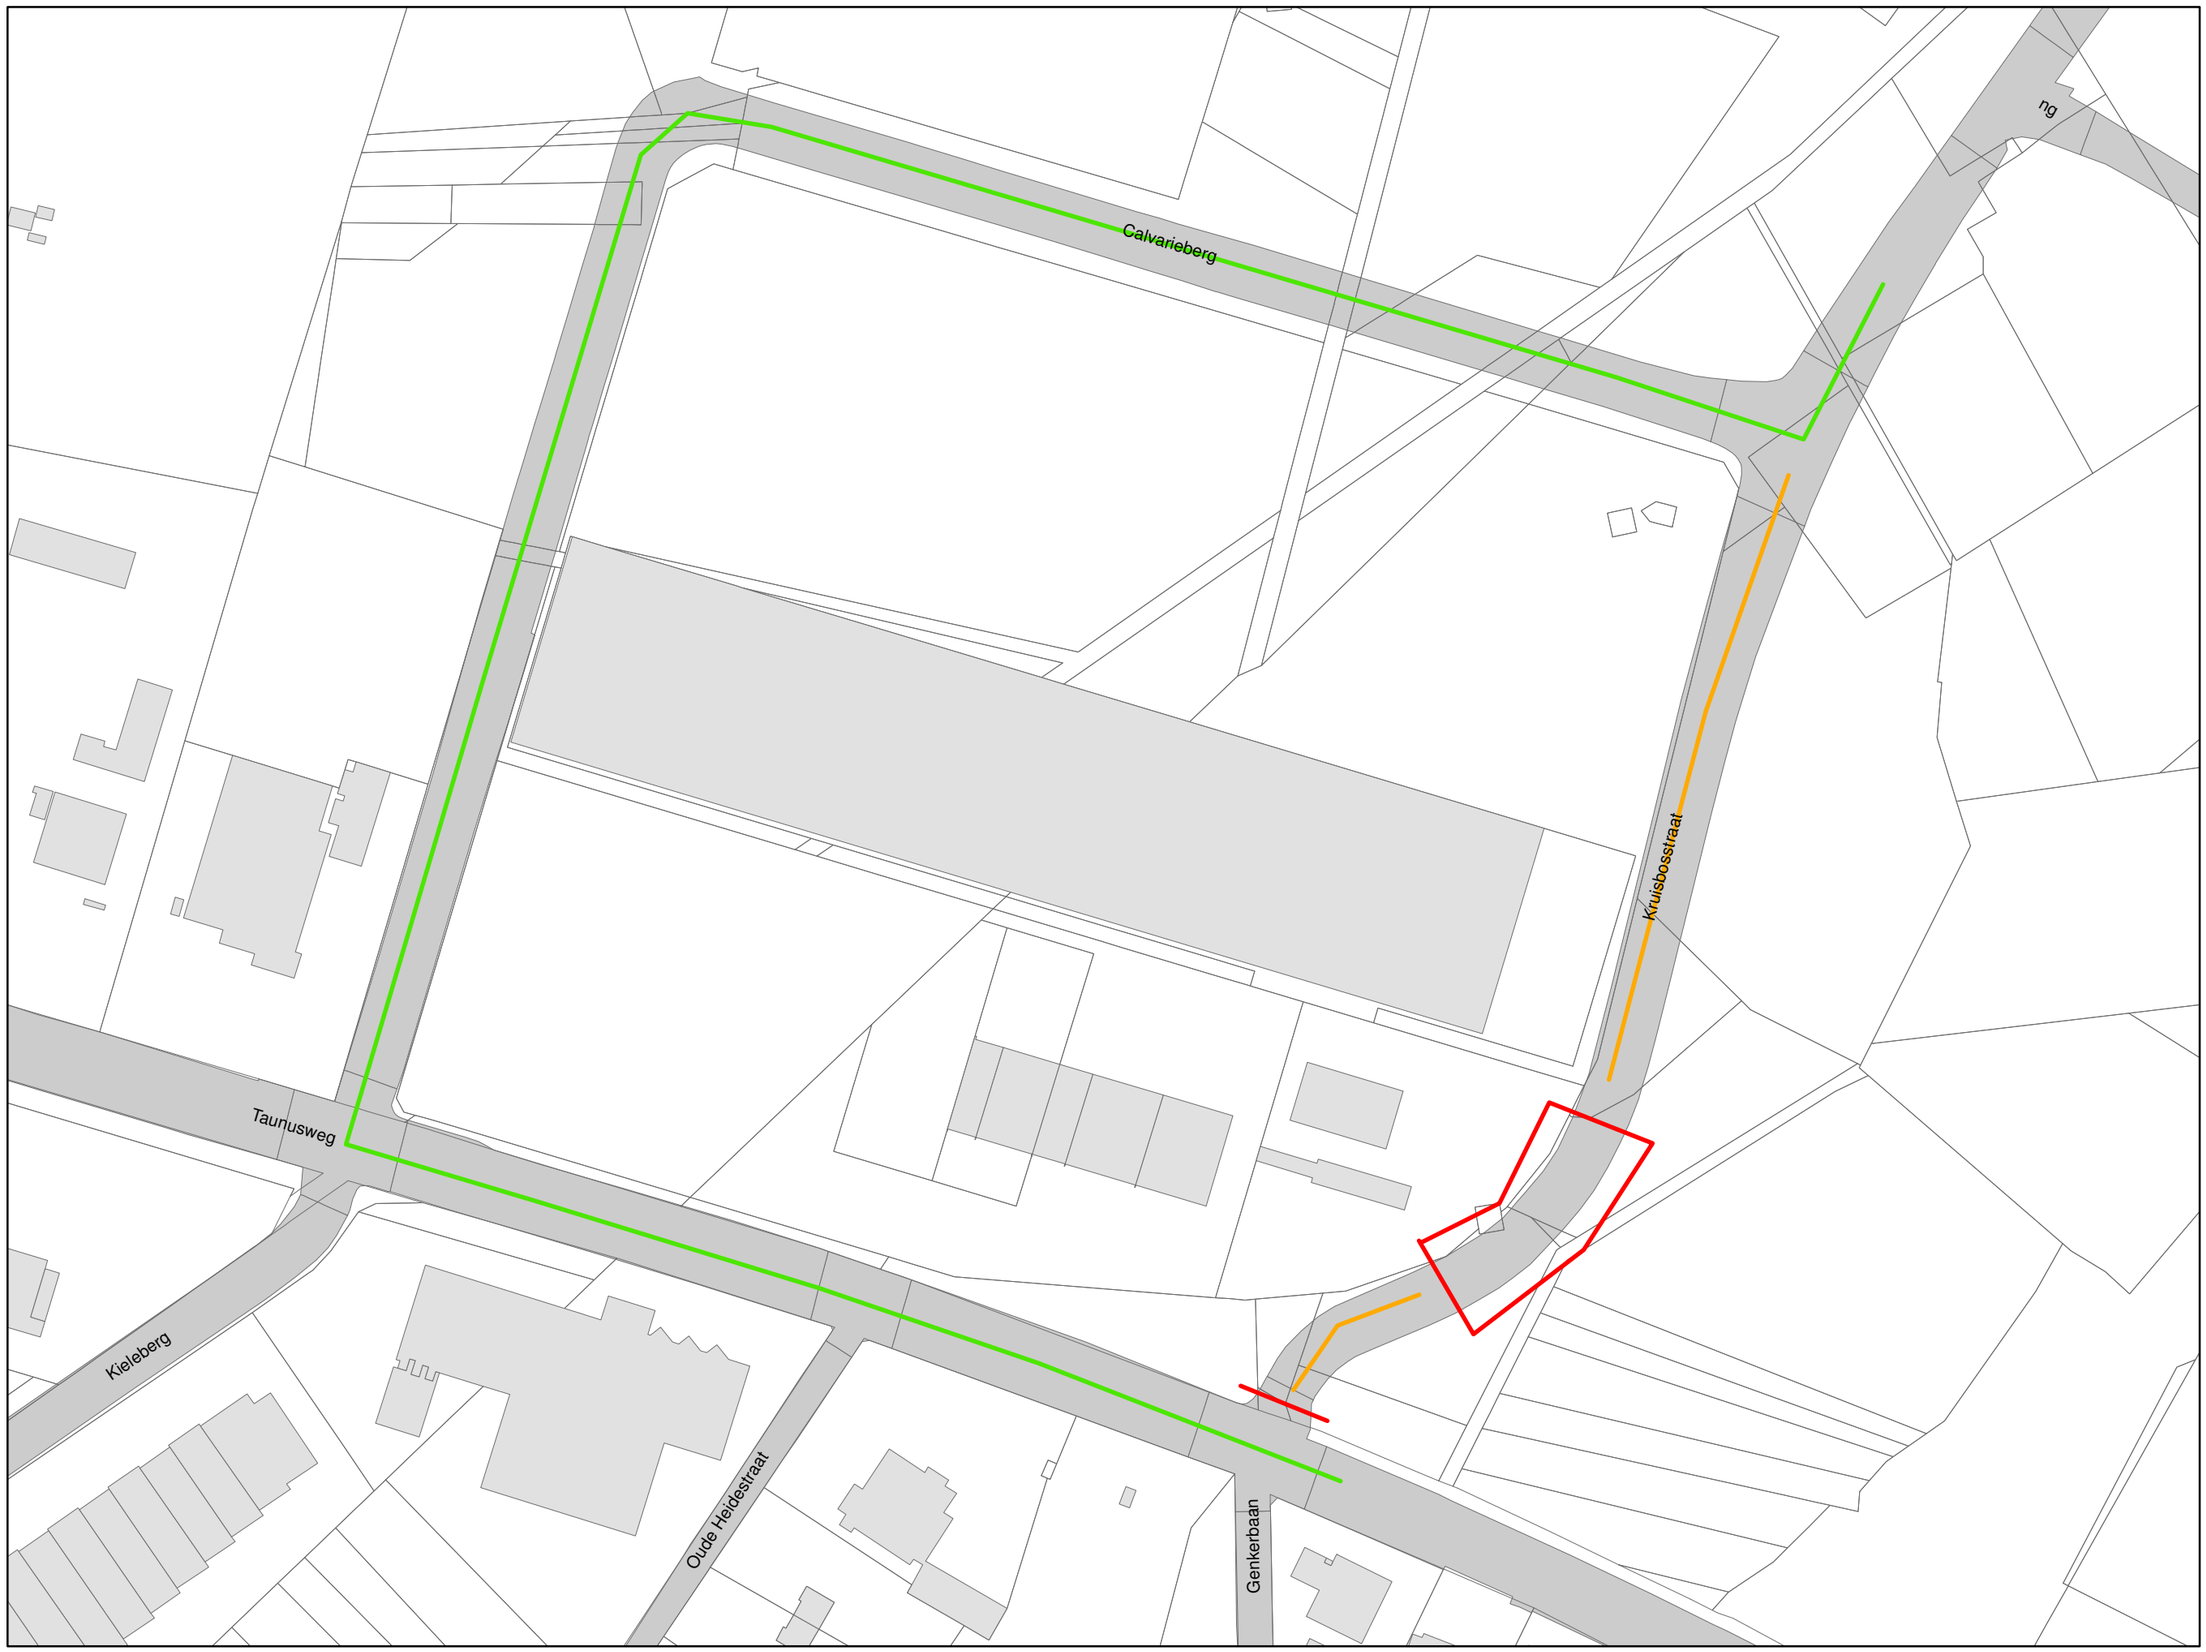

Legende

Route

- omleiding
- upv
- werkzone

Datum 7/11/2017

N

bilzen
biesonder boeiend

Schaal 1:2.500