

Legende


- RUP begrenzing
- Kadastrale percelen en gebouwen
- Gewestplanzoneringen
- Op te heffen verkavelingen

De goedgekeurde verkavelingsvergunningen en wijzigingen van verkavelingsvergunningen binnen de plangrens worden door de delen vallend binnen de perimeters van het RUP, voor de gedeelten die niet vervallen zijn, opgeheven volgens artikel 4.6.5 §1 van de Vlaamse Codex Ordonning, op voorwaarde dat dit bij de voorlopige en definitieve vaststelling van het PRUP uitdrukkelijk bepaald is, ten minste op het grafisch plan.

- Art. 1 Woongebied
- Art. 2 Projectzone voor stedelijk wonen
- Art. 3 Projectzone voor multifunctioneel stedelijk ontwikkelingsgebied
- Art. 4 Zone voor grootschalige detailhandel (overdruk)
- Inrit zone voor handel (indicatief)
- Art. 5 Groene as (indicatief)
- Art. 6 Ontsluiting (indicatief)
- Art. 7 Verbinding voor langzaam verkeer (indicatief)

Bron:

_BRON © Topografische kaart 1/10.000, raster, NGI, © Nationaal Geografisch Instituut
_BRON © GRB, AGIV, 2017

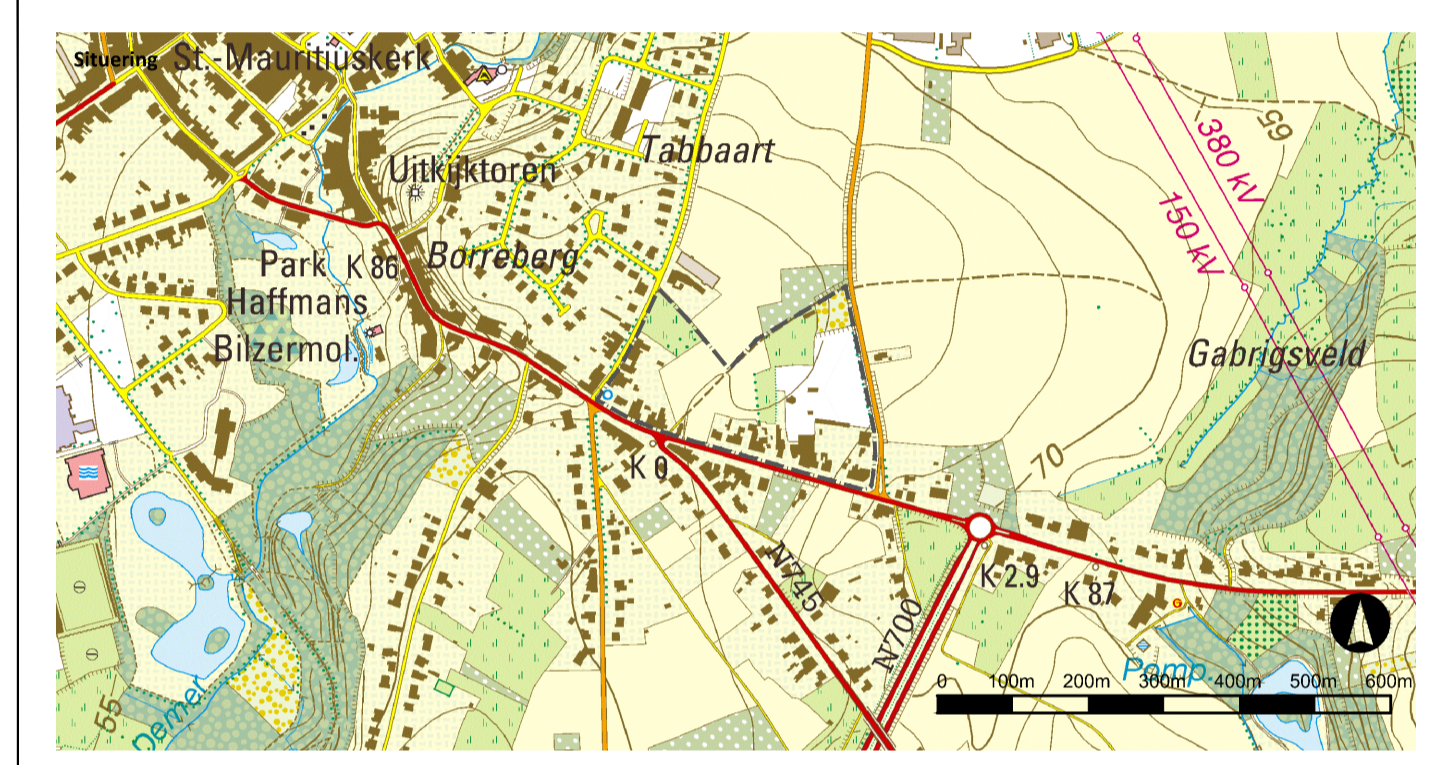

RUP TABAART
Stad Bilzen

Grafisch Plan



Opdrachtgever
Stad Bilzen
Schureveld 19
3740 Bilzen
089 51 22 00
info@bilzen.be

Opdrachthouder
Antea group
Roderveidlaan 1
2650 Antwerpen
Tel.: +32 (0)3 221 55 00
info.be@antea-group.be

Datum	Wijziging	Revisie	Kenmerk:	4217945014
april 2017	Opmaak GP	00	Projecttechnicus:	Pieter-Jan Gommé
mei 2017	Aanpassingen GP	01	Datum:	april 2018
mei 2017	Aanpassingen GP	02	Planmer:	2/2
januari 2018	Aanpassingen GP	03	Formaat:	A1
april 2018	Ontwerp RUP	04	Schaal:	1:750

Gezien en voorlopig vastgesteld door de gemeenteraad in zitting van

De Secretaris, De Voorzitter,

Gezien en definitief vastgesteld door de gemeenteraad in zitting van

De Secretaris, De Voorzitter,

Het college van burgemeester en schepenen bevestigt dat onderhavig plan ter inzage van het publiek in het gemeentehuis werd neergelegd van tot

De Secretaris, De Burgemeester,

Voor Antea Group,
Ruimtelijk Planner,
Pieter-Jan Gommé

Accountmanager
Projectleider,
Marijke Gorissen

