



STAD BILZEN

afdeling territorium

STUDIECEL

**GEMEENTE BILZEN 3e afd., Munsterbilzen
sectie B nr. 557 H
ter plaatse " Brood Morder"
Opmetingplan**

Opmetingplan

Opmetingplan

gemeten en opgemaakt Bilzen, 21 maart 2016 de landmeter-expert		
Mathieu Motten LAN40374		

gemeten en opgemaakt Bilzen, 21 maart 2016 de landmeter-expert		
Mathieu Motten LAN40374		

Gezien om gevoegd te worden bij ons besluit van	
Kristien Schoofs	Frieda Brepoels
secretaris	burgemeester


Gezien om gevoegd te worden bij ons besluit van	
Kristien Schoofs	Frieda Brepoels
secretaris	burgemeester

Schaal: 1 / 250	Wijzigingen:
-----------------	--------------

Schaal: 1 / 250	Wijzigingen:
-----------------	--------------

Formaat: 63/30

Plannummer: 2016-465

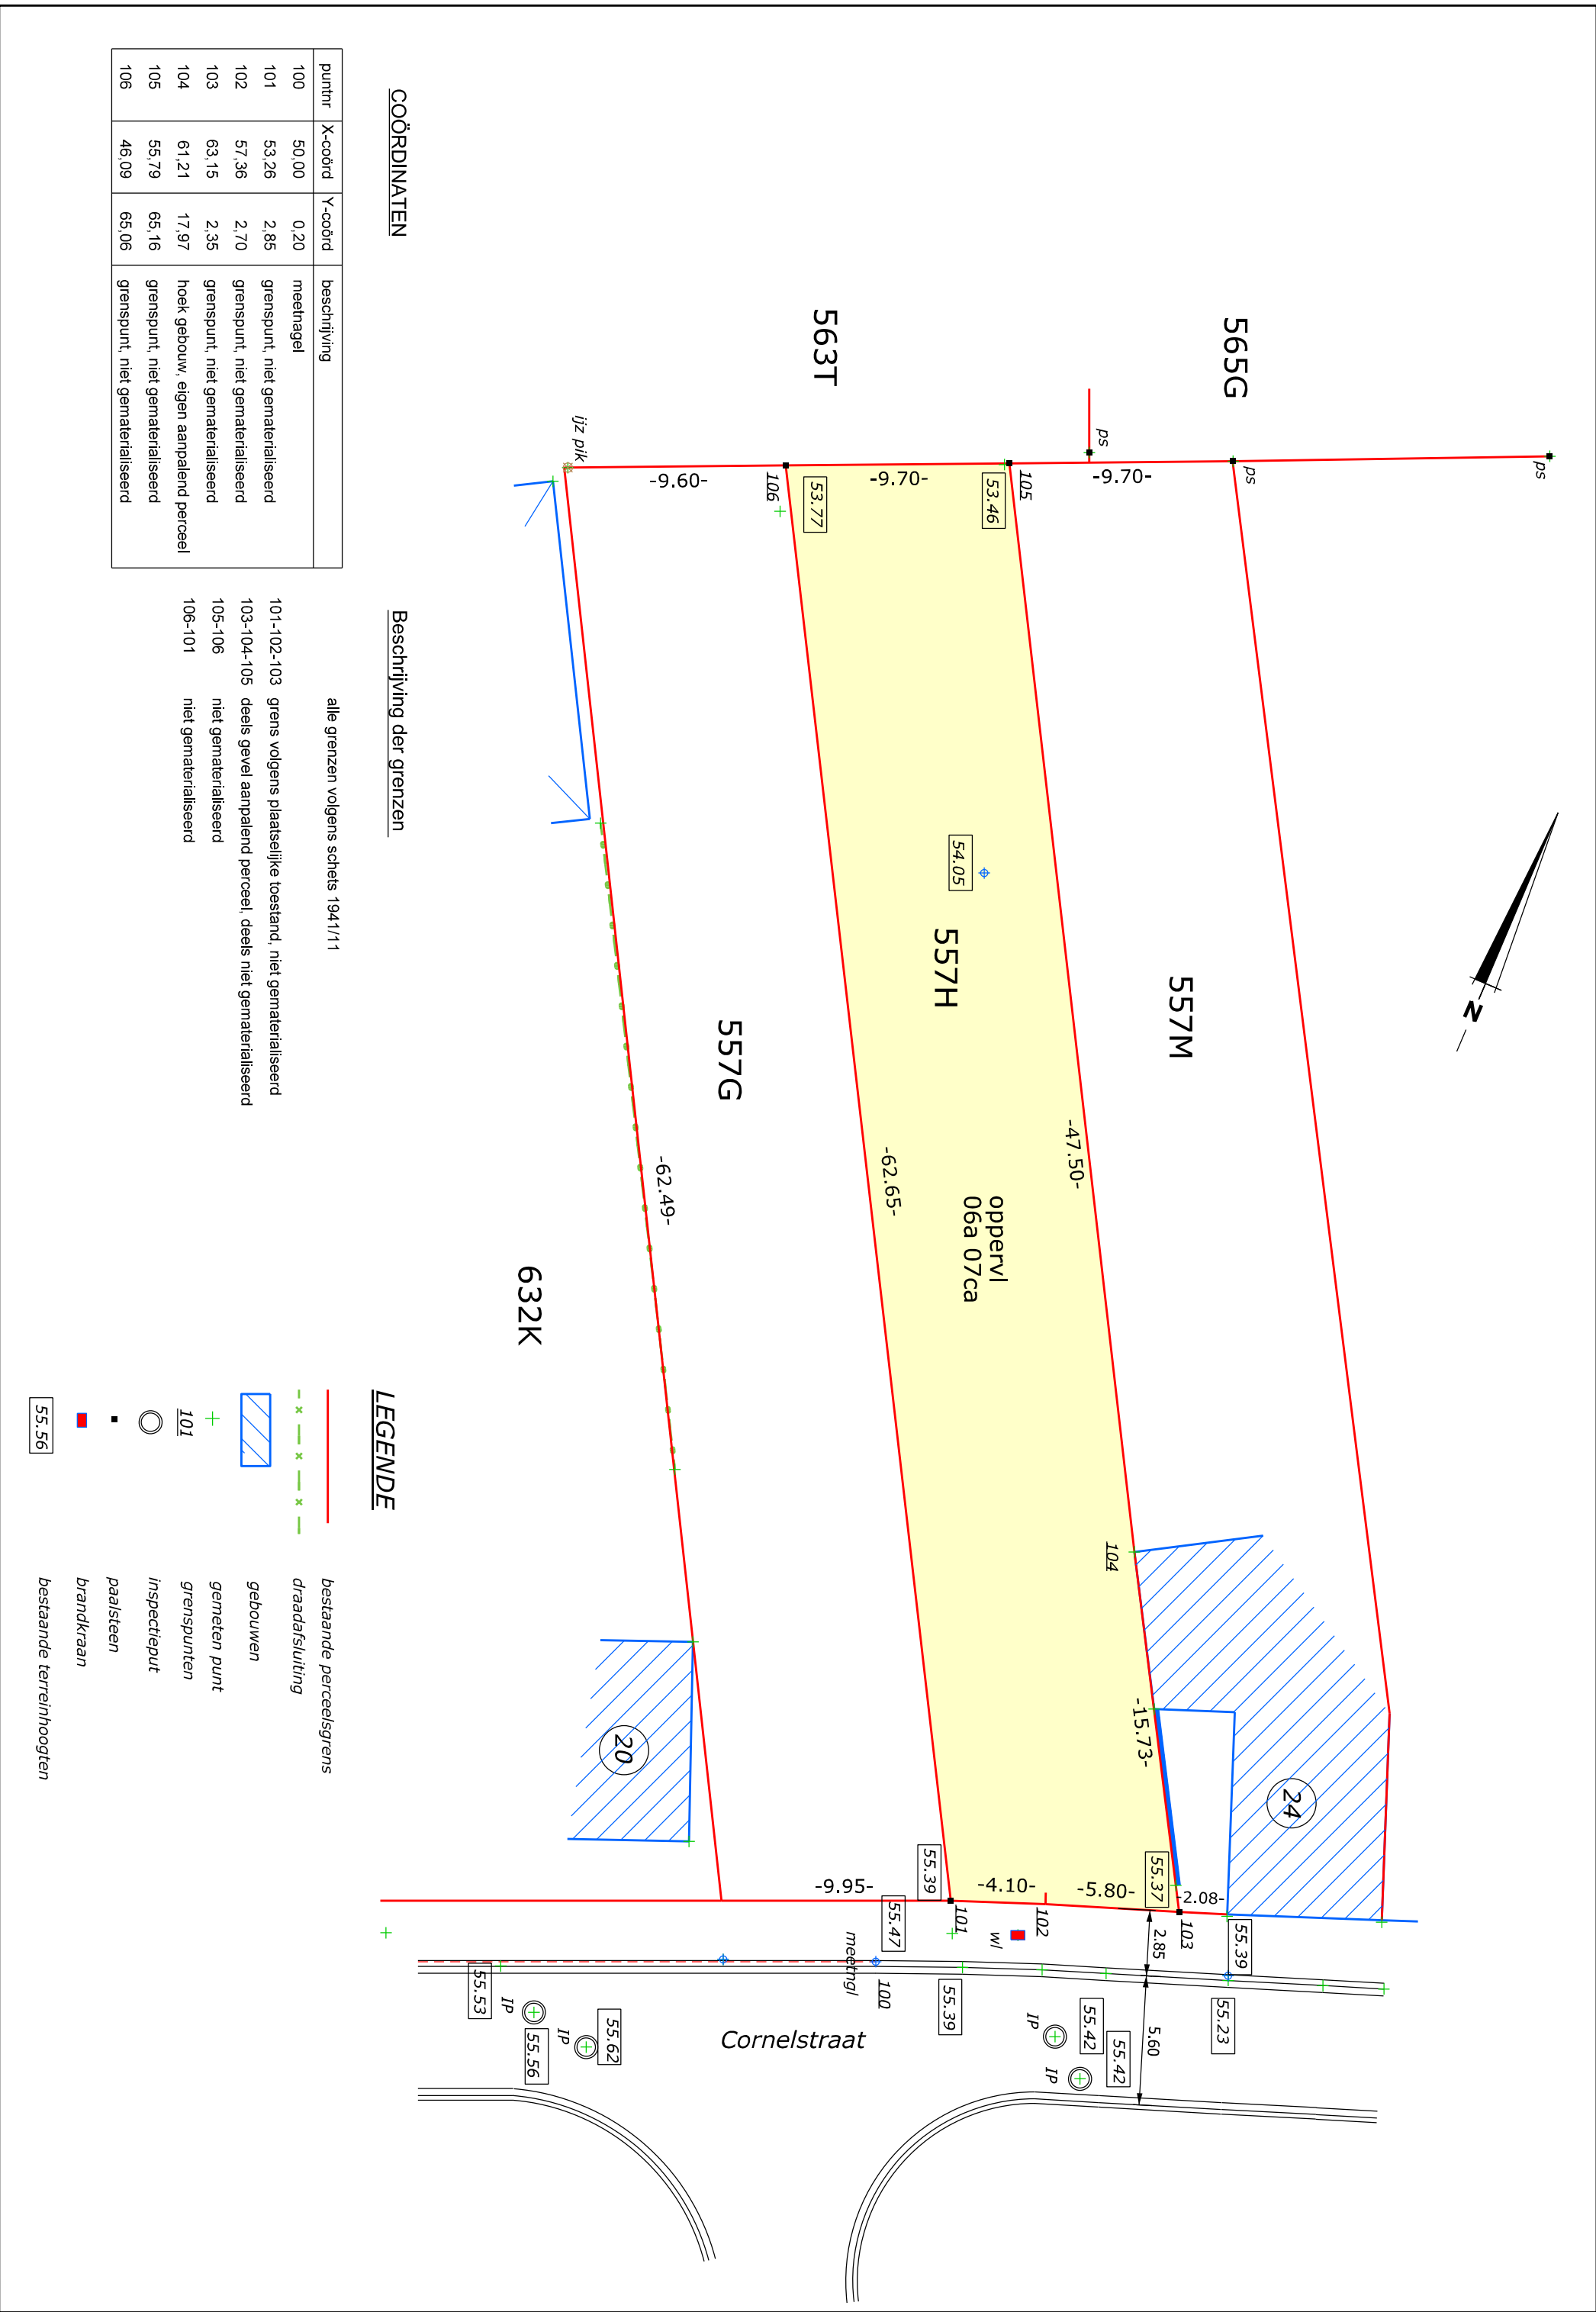

punt	X-coörd	Y-coörd	beschrijving
100	50,00	0,20	meethagel
101	53,36	2,85	grenspunt, niet gematerialiseerd
102	57,36	2,70	grenspunt, niet gematerialiseerd
103	63,15	2,35	grenspunt, niet gematerialiseerd
104	61,21	17,97	hoek gebouw, eigen aangepand perceel
105	55,79	65,16	grenspunt, niet gematerialiseerd
106	46,09	65,06	grenspunt, niet gematerialiseerd

alle grenzen volgens schets 194/1/1

	- x - x - x - x
101-102-103	grens volgens plaatselijke toestand, niet gematerialiseerd
103-104-105	deels geheel aanpalend perceel, deels niet gematerialiseerd
105-106	niet gematerialiseerd
106-101	niet gematerialiseerd

+
101

Bescrierea granzelor

101-102-103 graniță pe aceeași poziție, nu este materializată
103-104-105 parțial învecinat cu parcelă, parțial nu este materializată
105-106 nu este materializată
106-101 nu este materializată

toate granițele sunt din anul 1941/11

LEGENDA

— x — x — x — x —

+
101


bestaande perceelsgrens	
draadsluiting	
gebouwen	
gemeten punt	
grenspunten	
inspectieput	
paalsteen	
brandraan	
bestaande terreinhoogten	55.56

bestaande perceelsgrens	
draadsluiting	
gebouwen	
gemeten punt	
grenspunten	
inspectieput	
paalsteen	
brandraan	
bestaande terreinhoogten	55.56