


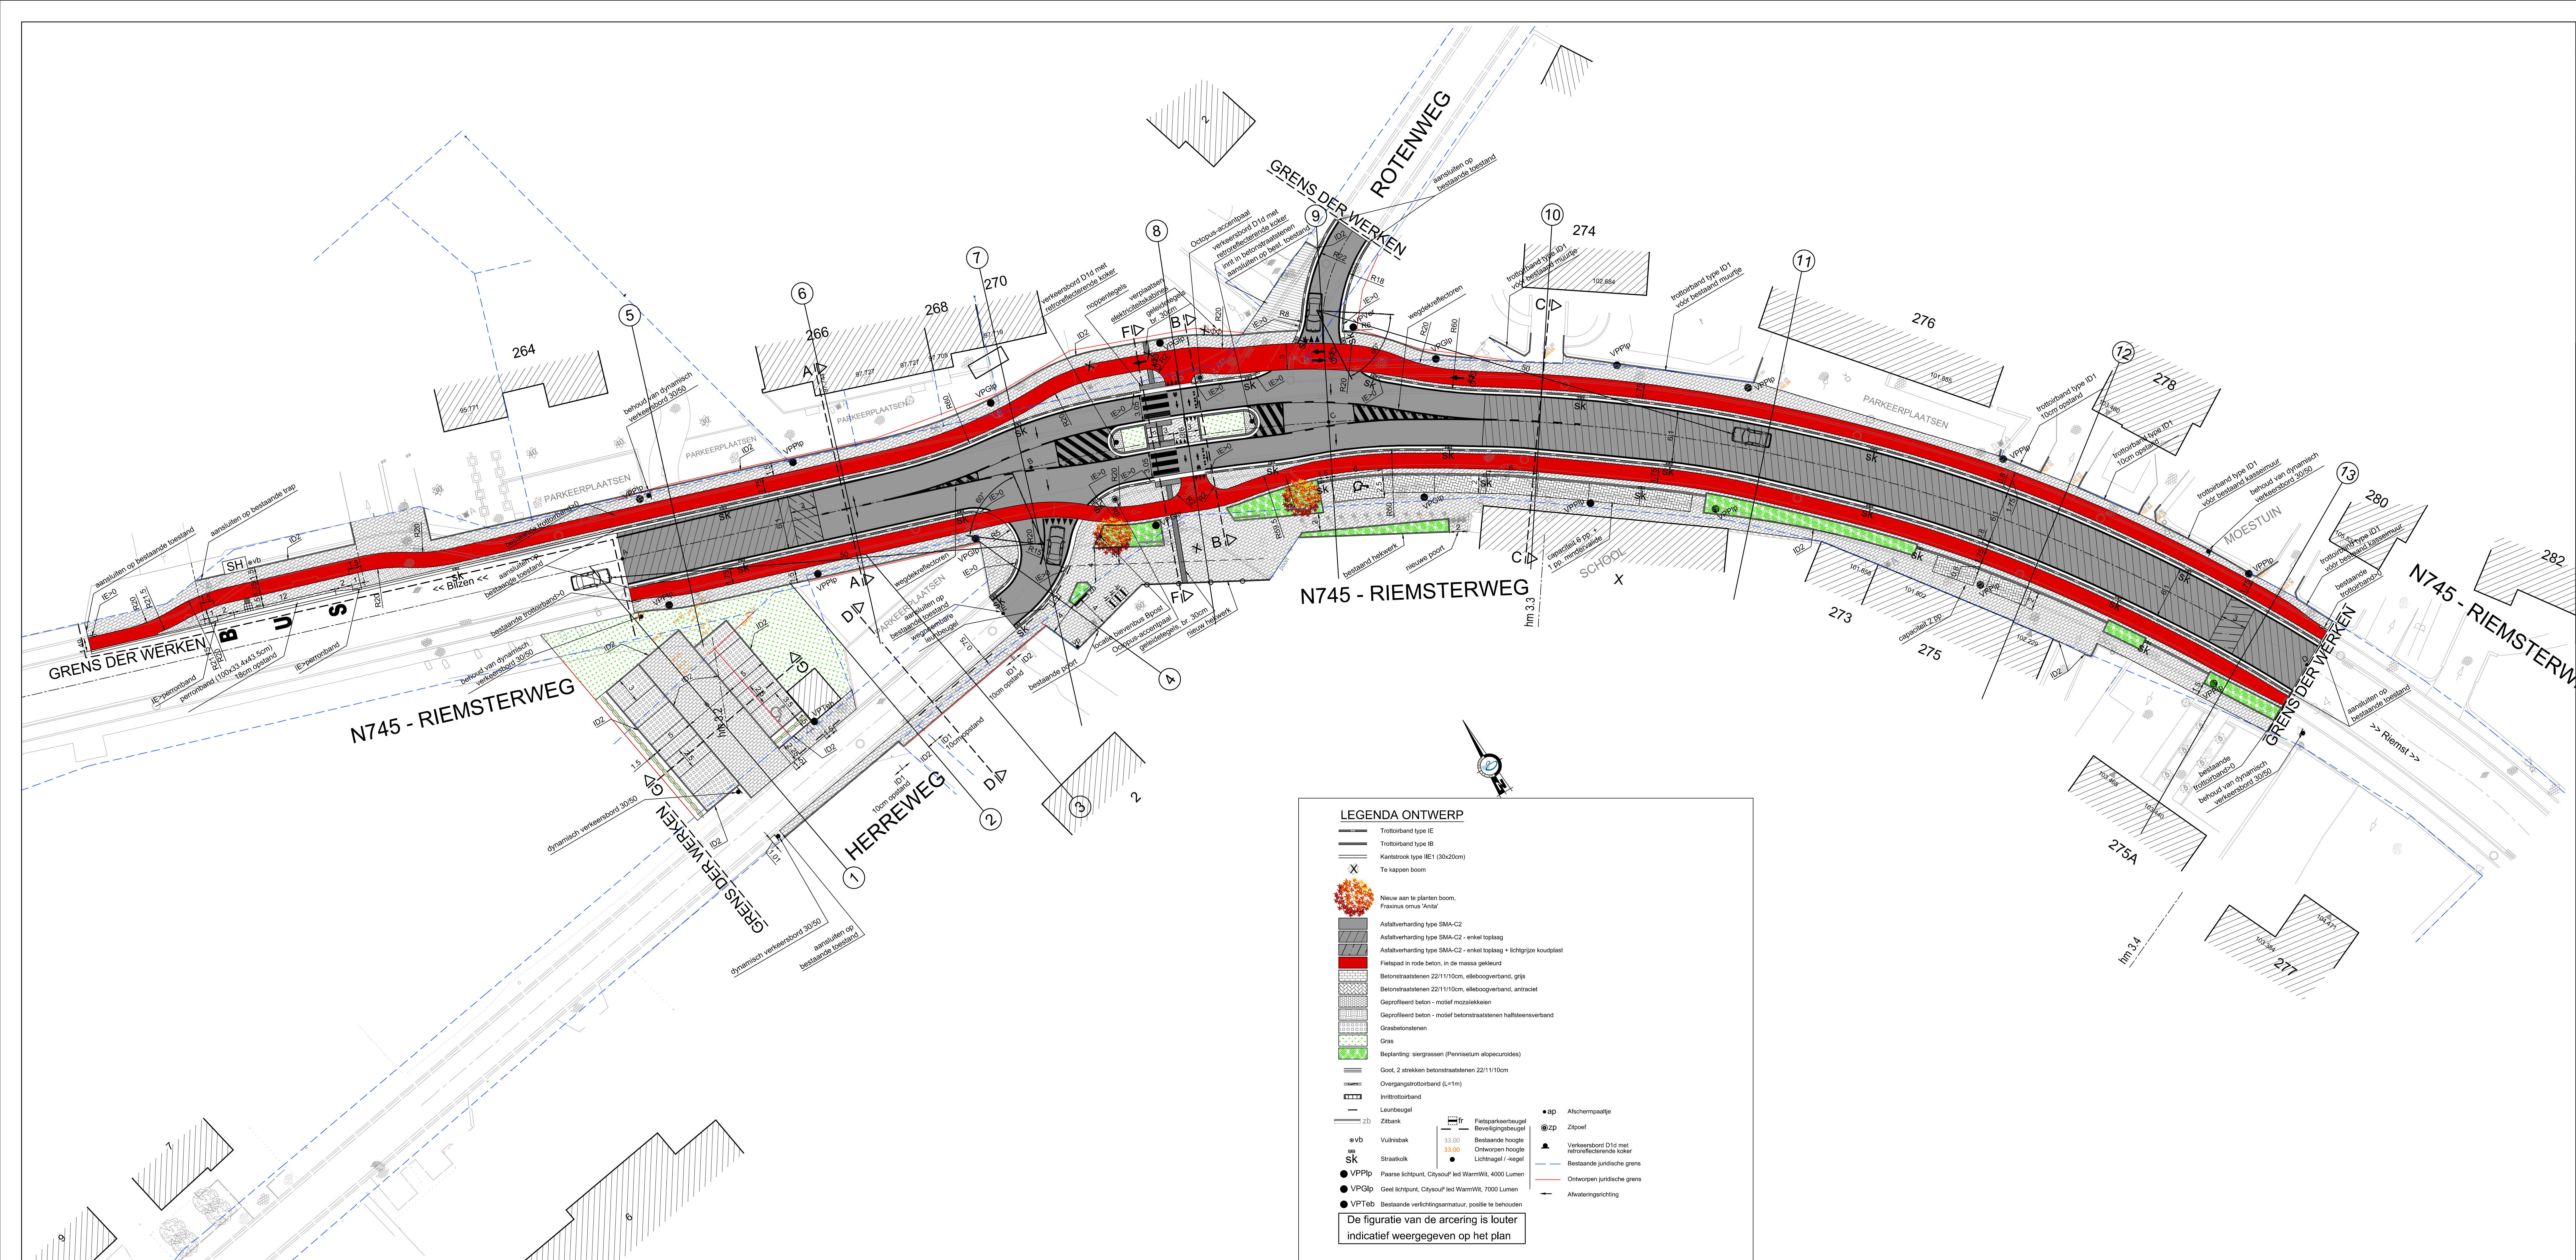

LEGENDA ONTWERP

- Trottoirband type IE
- Trottoirband type IB
- Kantstrook type IIE1 (30x20cm)
- Te kappen boom
- Nieuw aan te planten boom, Fraxinus ornus 'Antal'
- Asfaltverharding type SMA-C2
- Asfaltverharding type SMA-C2 - enkel toplaag
- Asfaltverharding type SMA-C2 - enkel toplaag + lichtgrijs koudplaat
- Fietspad in rode beton, in de massa gekleurd
- Betonstraatstenen 22/11/10cm, eileboogverband, grijs
- Betonstraatstenen 22/11/10cm, eileboogverband, antraciet
- Geprofileerd beton - motief mozaïeksteen
- Geprofileerd beton - motief betonstraatstenen halfsteensverband
- Grasbetonstenen
- Gras
- Beplanting: siergrassen (Pennisetum alopecuroides)
- Goot, 2 strekken betonstraatstenen 22/11/10cm
- Overgangstrottoirband (L=1m)
- Infiltratietoerband
- Leunbeugel
- Zitbank
- zvb Vuilnisbak
- sk Straatfak
- VPPIp Paarse lichtpunt, Citysoul led WarmWit, 4000 Lumen
- VPGLp Geel lichtpunt, Citysoul led WarmWit, 7000 Lumen
- VPTEb Bestaande verlichtingsarmatuur, positie te behouden
- De figuratie van de arcering is louter indicatief weergegeven op het plan
- sp Afschermingspaalje
- zp Zipsloef
- Verkeersbord D1d met retroreflecterende koker
- Bestaande juridische grens
- Ontworpen juridische grens
- Afwateringsrichting

Omgevingsplan
Schaal: 1/2500

Liggingplan
Schaal: 1/25000

Vlaanderen
is wegen en verkeer

VLAAMSE OVERHEID
AGENTSCHAP WEGEN EN VERKEER
Wegen en Verkeer Limburg
VAC Hendrik van Veldeke
Koningin Astridlaan 50 bus 4, 3500 Hasselt
Tel. 011 74 23 00
e-mail: wegen.limburg@mow.vlaanderen.be

Studiebureau:	VESTIGING HASSELT Cordia Campus - Gebouw 6 Kampste Steenweg 25 bus 2, 3500 Hasselt tel. 011 880 77 00 - fax 011 880 77 01 info@antegrup.com - www.antegrup.be	Projectnummer	Dossiernummer	Besteknummer
Marjan Willekens Projectleider Infrastructuur	Ing. Pol Kimart Account Manager	40747-1	X70/N745/7	1M3D8G/19/40
Antea Group:		plotbestand	1m3d8go03371703.pdf	
		Cad-bestand	FCA/228705_5010_UITV-02.dwg	

Dossiergegevens	228705	02
-----------------	--------	----

Gezien om gevoegd te worden bij de beslissing van heden:
VOOR DE GEMEENTERAAD

Kristien SCHOOFs
Algemeen directeur

Guy SILEN
De voorzitter

Nagezien door de verantwoordelijke ingenieur, Hasselt,

ir. Katrien LOOS

Gezien en goedgekeurd door de dir. ir. investeringen, Hasselt,

ir. Dieter VAN DEN LANGENBERGH

Nummer van het plan
1M3D8G 0 033717 03
entiteitscode prefix volgnummer fase_index

Datum opmaak: 17.10.17

Aangebrachte wijzigingen		
Ind.	Aard	Datum
01	Aangepast ontwerp	14.12.16
02	Aanpassingen ch. opmerkingen Stad Bilzen	04.09.19
03	Aanpassingen ch. opmerkingen Stad Bilzen	17.03.22
04	Aanpassingen ch. opmerkingen uitbreiding bushalte	29.03.22

**N745 Bilzen-Riemst
Stad Bilzen**

Samenwerkingsovereenkomst V
Herinrichting schoolomgeving Kleine Spouwen
PLAN DER WERKEN

Afmetingen plan 1,40 x 0,60 = 0,84m²	Schaal 1/250	Kilometerpunten van 3.192 tot 3.397
---	-----------------	--