


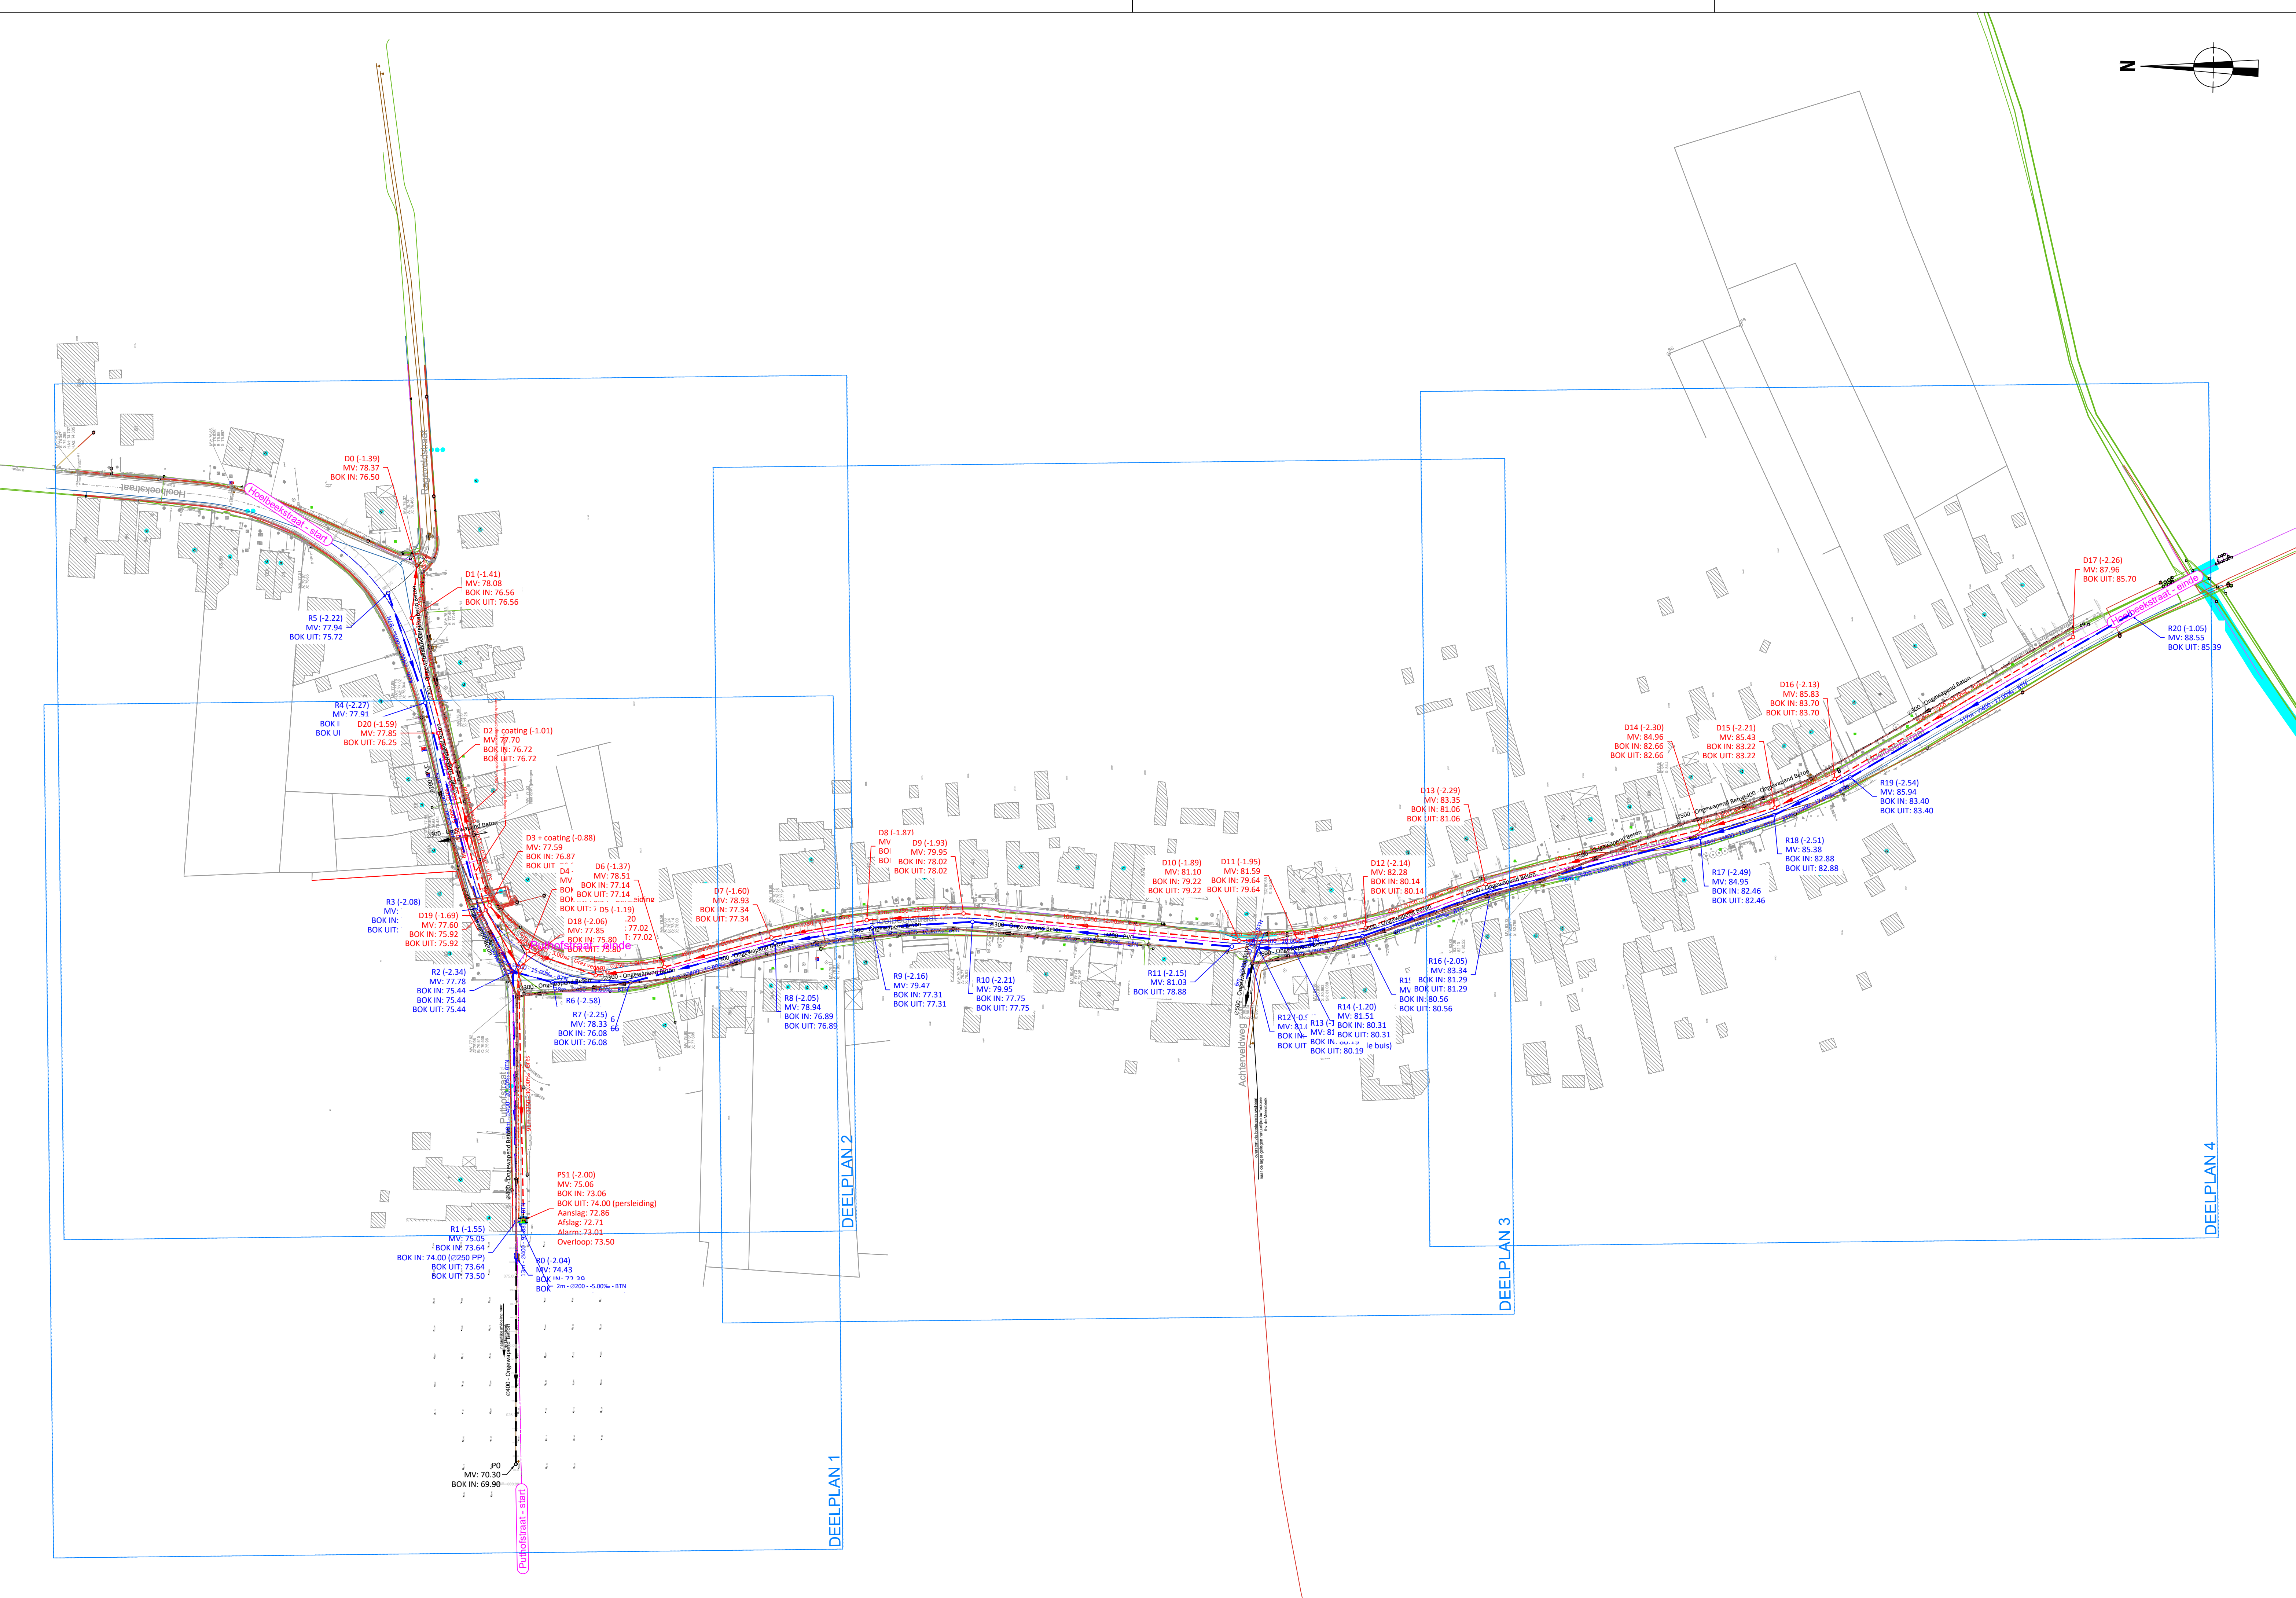

LEGENDE RIOLERING

- 30.56m-Ø400-2.1mm/m-BTN

RWA - leiding
- 30.56m-Ø400-2.1mm/m-GRES

DWA - leiding
- RWA

huisaansluiting RWA
- DWA

huisaansluiting DWA
- R10

Put - nummer RWA
- MV: 29.053

maaiveld
- BOK IN: 26.399

BOK aankomende buis
- BOK UIT: 26.399

BOK vertrekkende buis
- D5

Put - nummer DWA
- MV: 29.046

maaiveld
- BOK IN: 25.907

BOK aankomende buis
- BOK UIT: 25.907

BOK vertrekkende buis
- LP1 (start)

Aanduiding lengteprofiel begin - einde
- SK

straatkolk

NOTA TER AANDACHT VAN DE UITVOERERS VAN DE WERKEN
IN DE NABUIGHED VAN DE OP ONDERHAGIG PLAN
GETEKENDE ONDERGRONDSE LEIDINGEN

Onderhavig plan geeft de ligging van de nutsleidingen als aanwijzing en zonder waarborg van nauwkeurigheid. De aanwezigheid van de aftakkingen voor huisaansluitingen zijn meestal niet getekend ten opzichte van de hoofdleiding. Bijgevolg kunnen de aanduidingen door onderhavig plan verstrekt, de aannemer geenszins ontlasten van zijn gebruikelijke aansprakelijkheid voor ongevallen of beschadigingen die gedurende of ingevolge de door hem uitgevoerde werken zouden kunnen voorkomen

Provincie Limburg
Stad Bilzen

Afkoppeling "Hoelbeekstraat"
Hoelbeek

Riolering - overzichtsplan

Bilzen, 5° afdeling, Hoelbeek, sectie B

Openbaar Domein

Riemssterweg 117, B-3742 Bilzen
T. 089/51.53.43 F. 089/51.53.44
website: www.geotec.be
e-mail: info@geotec.be

ing. Peter Gijssen
Lan 040136 / Gedelegeerd bestuurder

RIEX	AARD	DATUM
01	Opmeting bestaande toestand	20/12/2022
02	Voorontwerp	07/02/2023
03	Aanbestedingsdossier	28/12/2023

Formaat : Formaat : Getek. : BP
Proj. : BP

File : s:\03_infrastructuur\riolering\22105041\stadbilzen_hoelbeekstraat_bilzen\04_0105_plannerp\22105041-v.bjw