


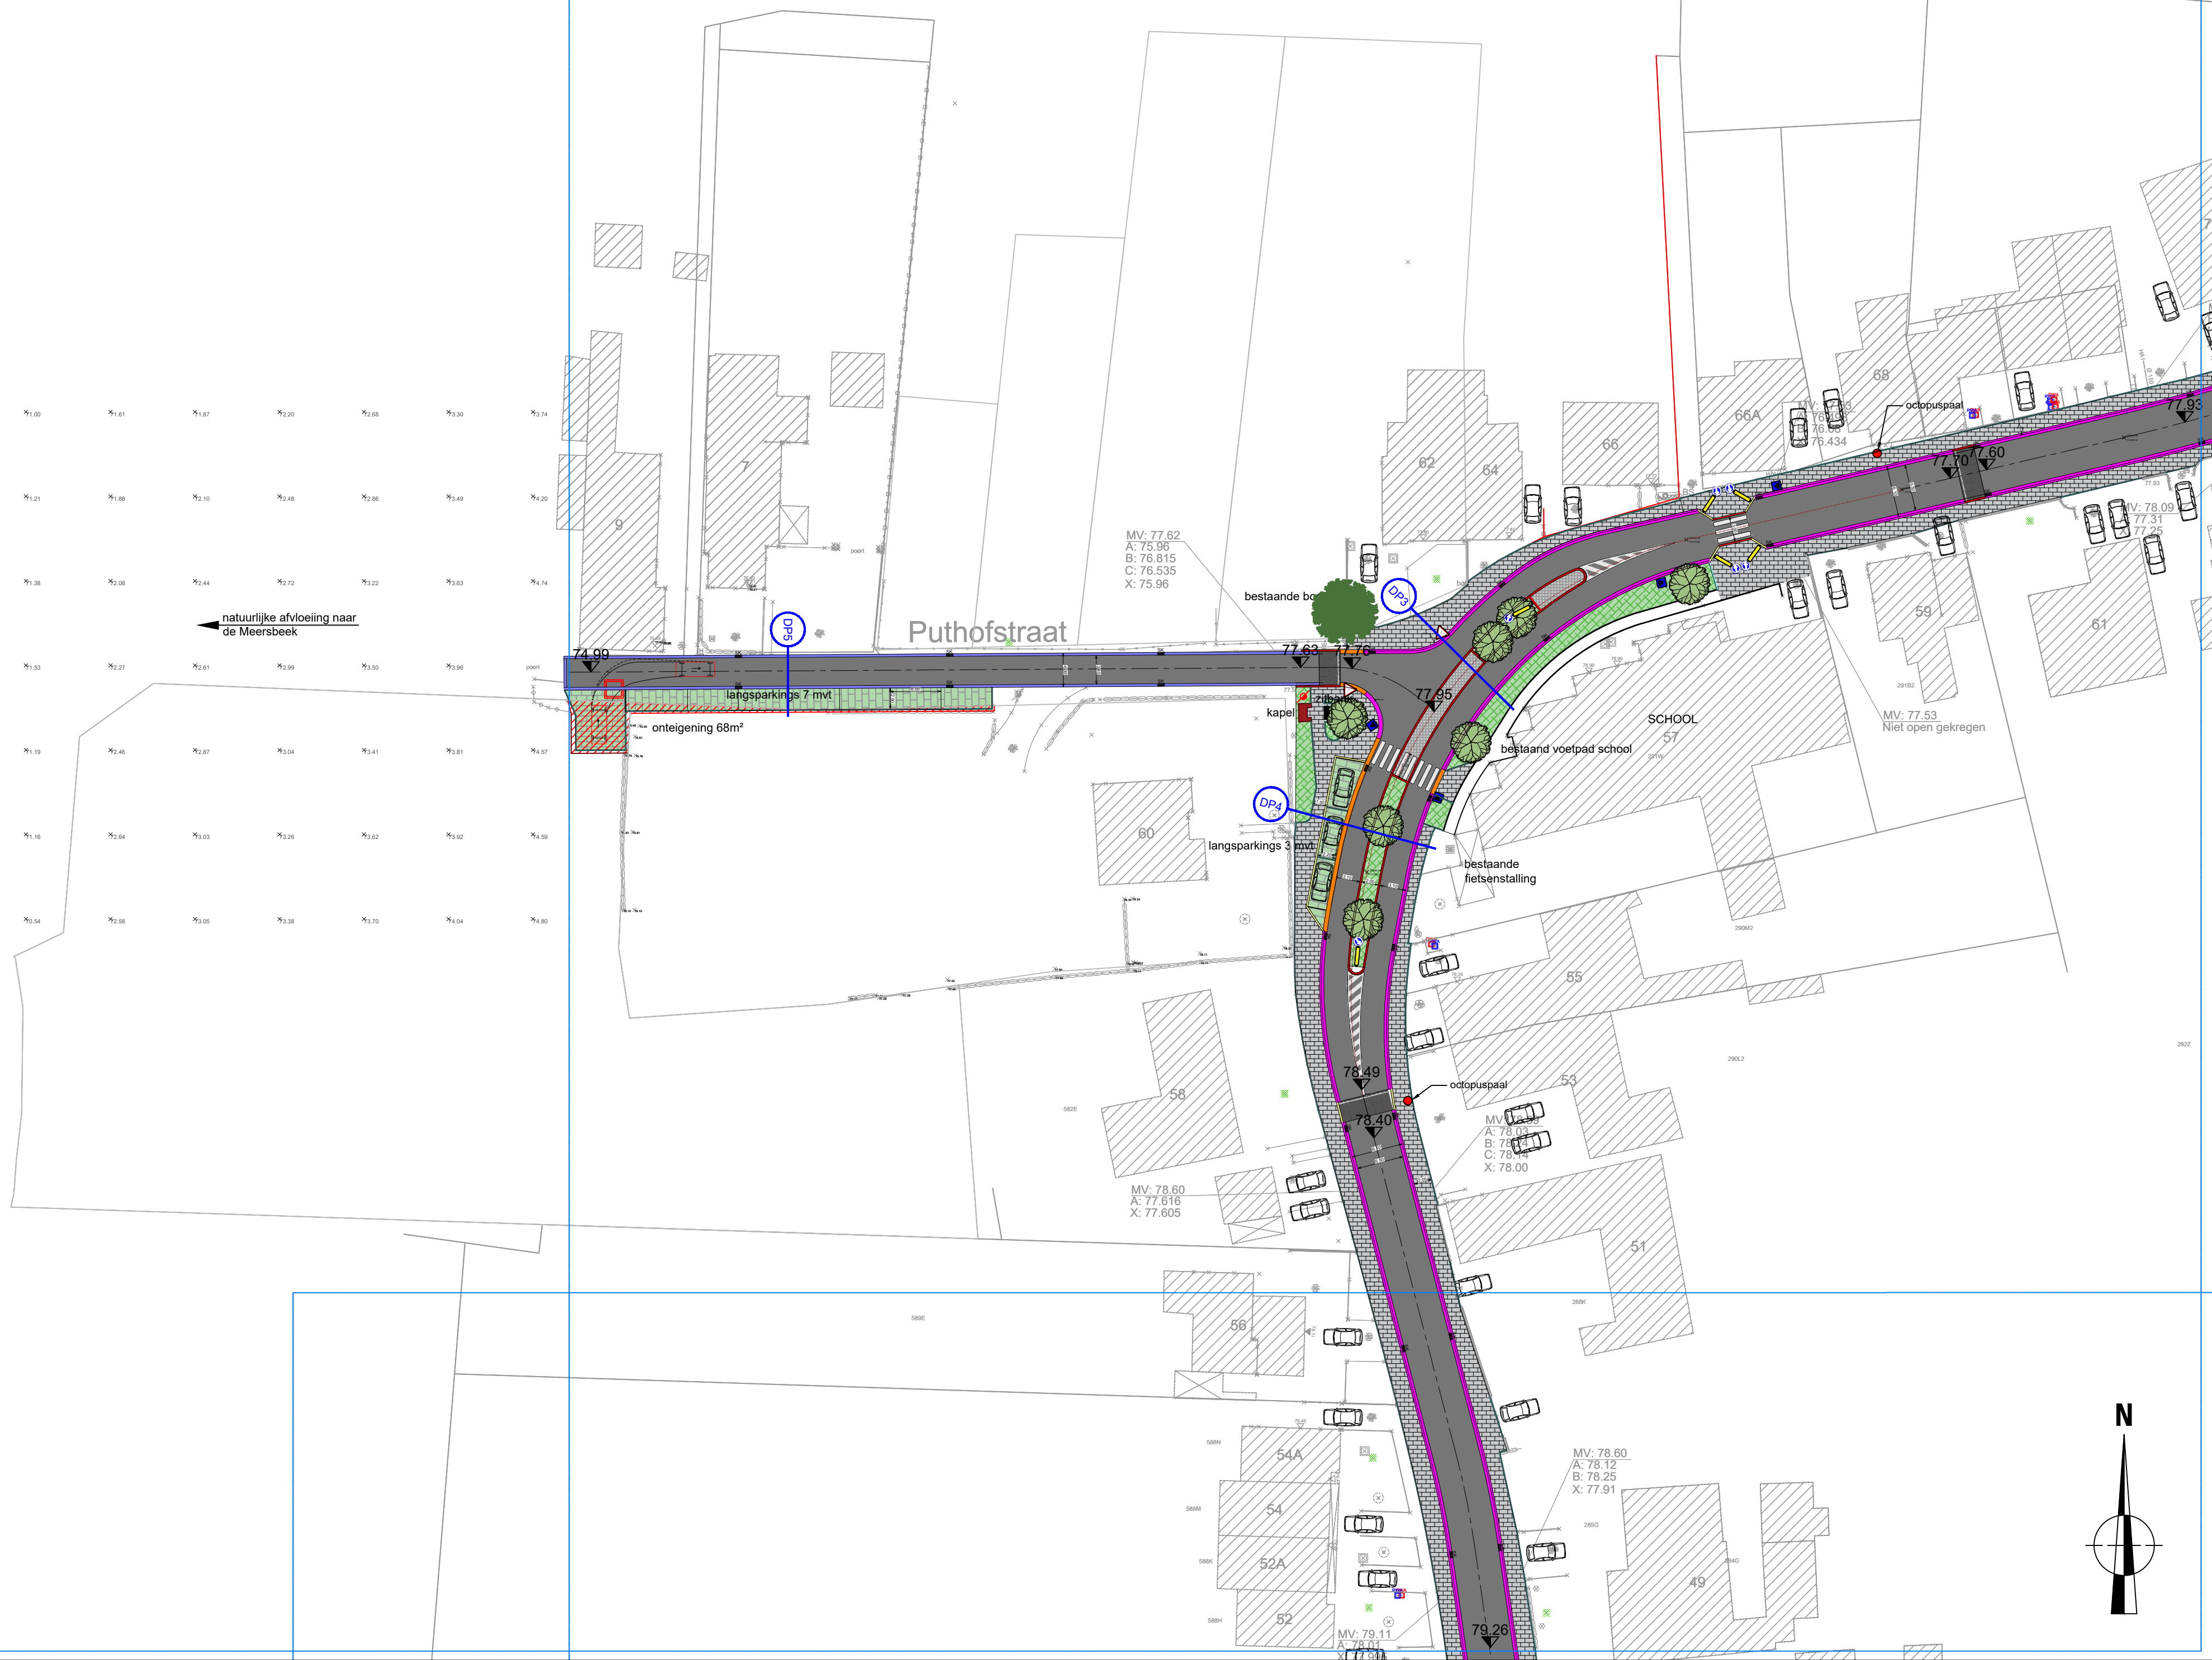

LEGENDE WEGENIS

- KWS-verharding - wegenis
- Betonstraatstenen 220/110/100 (halfsteenverband - grijs - perron bushalte)
- Waterpasserende betonstraatstenen 220/110/100 (elleboogverband - grijs - infiltreren)
- Waterpasserende betonstraatstenen 220/110/100 (halfsteenverband - grijs - voetpad)
- Grasbetontegels 300/300/10 (halfsteenverband - grijs - parkings)
- Betonverharding, antraciet, gefigureerd klinkermotief
- Betonverharding, grijs geborsteld
- Beplanting, Rosa Marathon 60/80
- Inzaaien gras
- Aanplant bomen, type Carpinus betulus 'Frans Fontaine', 16/18
- Haag, Carpinus betulus, 4st/m, 40/60
- Trottoirband type ID1
- Greppel / Kantstrook type IIE1
- Trottoirband type IE
- Kantstrook - Boordsteen type IIE1 + IE
- Kantstrook - Boordsteen type IB
- Bushalteband - hoogte 18cm

- Ontworpen hoogte
- Aanduiding modelwarsprofiel
- Aanduiding lengteprofiel

NOTA TER AANDACHT VAN DE UITVOERERS VAN DE WERKEN
IN DE NABUIGHEID VAN DE OP ONDERHANGIG PLAN
GETEKENDE ONDERGRONDSE LEIDINGEN

Onderhavig plan geeft de ligging van de nutsleidingen als aanwijzing en zonder waarborg van nauwkeurigheid. De aanwezigheid van de afkappingen voor huisaansluitingen zijn meestal niet getekend ten opzichte van de hoofdleiding. Bijgevolg kunnen de aanduidingen door onderhavig plan verstrekt, de aannemer geenszins ontslaan van zijn gebruikelijke aansprakelijkheid voor ongevallen of beschadigingen die gedurende of ingevolge de door hem uitgevoerde werken zouden kunnen voorkomen.

Provincie Limburg
Stad Bilzen



Afkoppeling "Hoelbeekstraat"
Hoelbeek

Wegenis - deelplan 1

Bilzen, 5° afdeling, Hoelbeek, sectie B

Openbaar Domein

Riemsterweg 117, B-3742 Bilzen
T. 089/51.53.43 F. 089/51.53.44
website: www.geotec.be
e-mail: info@geotec.be

Geotec
INFRA • TOPOGRAFIE • RUIMTE • EXPERTISE D.O.

Gemeten en opgemaakt door ondergetekende ing.-landmeter-expert,
bevestigd door de RB van eerste aanleg van Tongeren

ing. Peter Gijzen
Lan 040136 / Gedelegeerd bestuurder

INDEX	AARD	DATUM
01	Opmetting bestaande toestand	20/12/2022
02	Voorontwerp	07/02/2023
03	Aanbestedingsdossier	28/12/2023
04	CV01	19/01/2024

Formaat : Formaat :
Getek. : BP
Proj. : BP

File : s:\03_infrasaur\ontwerp\gt-221050-61 stad bilzen hoelbeek\stad bilzen\06_a0101_aanbestedingsdossier\03_planning-221050-61 - m.dwg