


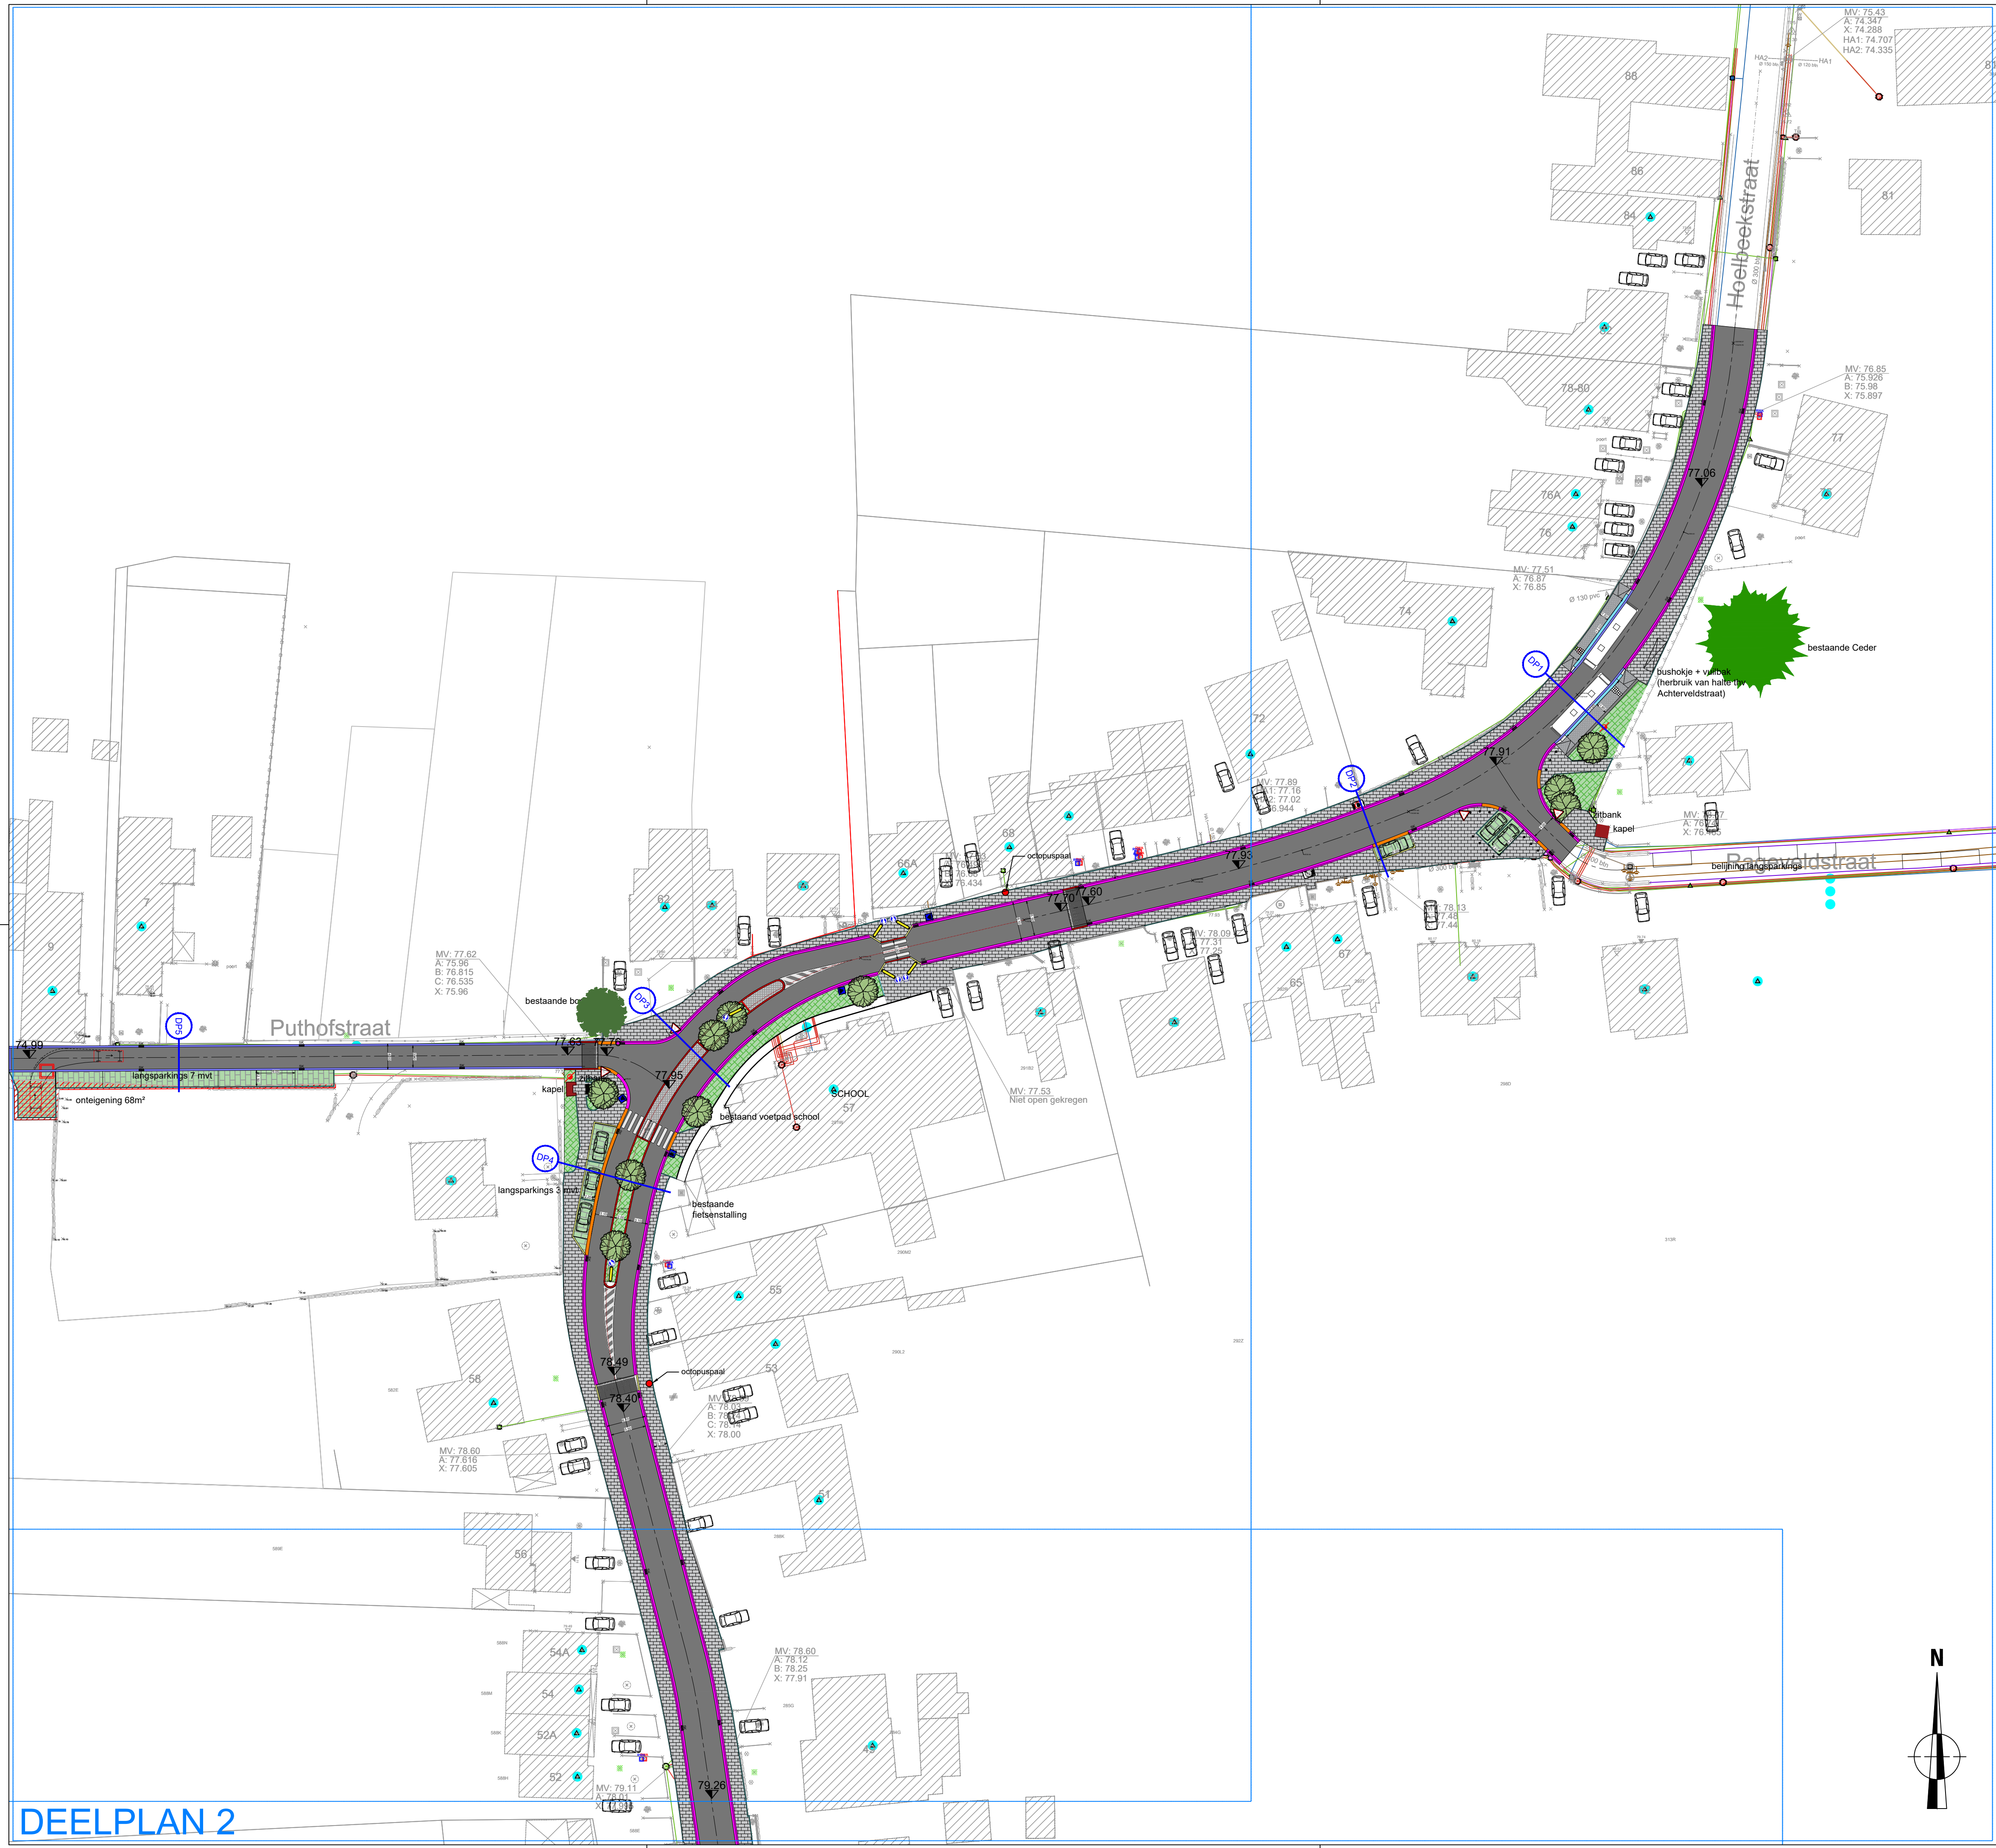

LEGENDE WEGENIS

KWS-verharding - wegenis

Betonstraatstenen 220/110/100 (halfsteenverband - grijs - perron bushalte)

Waterpasserende betonstraatstenen 220/110/100 (elleboogverband - grijs - inritten)

Waterpasserende betonstraatstenen 220/110/100 (halfsteenverband - grijs - voetpad)

Grasbetontegels 300/300/10 (halfsteenverband - grijs - parkings)

Betonverharding, antraciet, gefigureerd klinkermotief

Betonverharding, grijs geborsteld

Beplanting, Rosa Marathon 60/80

Inzaaien gras

Aanplant bomen, type Carpinus betulus 'Frans Fontaine', 16/18

Haag, Carpinus betulus, 4st/m, 40/60

Troittoirband type ID1

Greppel / Kantstrook type IIE1

Troittoirband type IE

Kantstrook - Boordsteen type IIE1 + IE

Kantstrook - Boordsteen type IB

Bushalteband - hoogte 18cm

Ontworpen hoogte

Aanduiding modeldwarsprofiel (herbruik van halter)

Aanduiding lengteprofiel

NOTA TER AANDACHT VAN DE UITVOERERS VAN DE WERKEN
IN DE NABUURHEID VAN DE OP ONDERHAVIG PLAN
GETEKENDE ONDERGRONDSE LEIDINGEN

Onderhavig plan geeft de ligging van de nutsleidingen als aanwijzing en zonder waarborg van nauwkeurigheid. De aanwezigheid van de aftakkingen voor huisaansluitingen zijn meestal niet getekend ten opzichte van de hoofdleiding. Bijgevolg kunnen de aanduidingen door onderhavig plan verstrekt, de aannemer geenszins ontlasten van zijn gebruikelijke aansprakelijkheid voor ongevallen of beschadigingen die gedurende of ingevolge de door hem uitgevoerde werken zouden kunnen voorkomen.

Provincie Limburg
Stad Bilzen

Afkoppeling "Hoelbeekstraat"
Hoelbeek

Wegenis - deelplan 2

Bilzen, 5° afdeling, Hoelbeek, sectie B
Openbaar Domein

Riemsterweg 117, B-3742 Bilzen
T. 089/51.53.43 F. 089/51.53.44
website: www.geotec.be
e-mail: info@geotec.be

ing. Peter Gijzen
Lan 040136 / Gedelegeerd bestuurder

INDEX	AARD	DATUM
01	Opmetting bestaande toestand	20/12/2022
02	Voorontwerp	07/02/2023
03	Aanbestedingsdossier	28/12/2023
04	CV01	19/01/2024

Formaat : Formaat :

Getek. : BP
Proj. : BP

File : s:\03_informatie\ontwerp\GT-221050-61 stad bilzen hoelbeekstraat bilzen\06_a\01_aanbestedingsdossier\03_planning-221050-61 - m.dwg

Plan : 13

Schaal : 1/500

Dossier : GT-221050-61