



VOETPAD
variabel
25-30

RIJWEG
6.10

VOETPAD
1.70 variabel

3.05

3.05

2% →

← 2.5%

← 2.5%

→ 2%

over

over

Ter plaatse gestorte betonnen kantstrook
type IE1 (met kolven)

Ter plaatse gestorte betonnen trottoirband
type IB (10cm in opstand geplaatst)
type IE h.v.w. optritten

Betonstraatstenen 200x200x100mm
kleur grijs, uitgewassen
verfelijk halfbreuksverband (naakte op rijweg)
Bed van granulaatsmengsel, E=5cm
Steenslaglundering met continue korrelverdeling
met toevoegsel type IA, E=27cm



Topslag: SMA C2 dikte: 4cm
Onderslag: APC-A2 dikte: 8cm
Steenslaglundering met continue korrelverdeling zonder toevoegsel, type II dikte: 5cm
Steenslaglundering met continue korrelverdeling met toevoegsel oemnt type IA dikte: 20cm

Gesprefabriceerde betonnen trottoirband type ID2
(personen geplaatst)
Fundering en stulp van schraal beton, E=220mm



[illegible][illegible]

Detail B

8.56
0.15 0.20 0.15
0.17
0.15
0.79

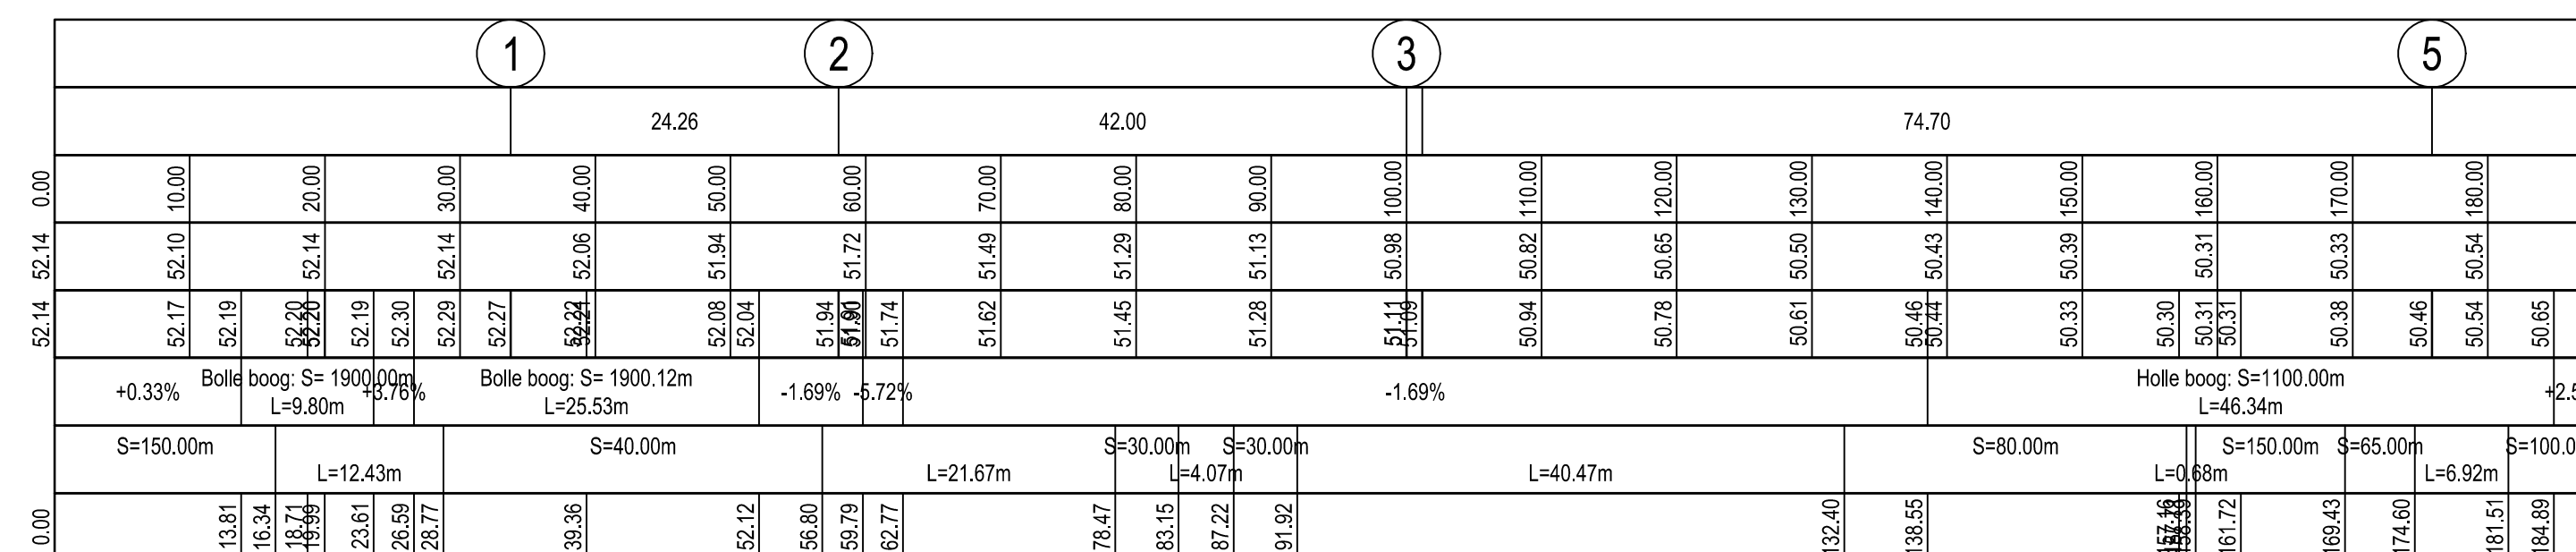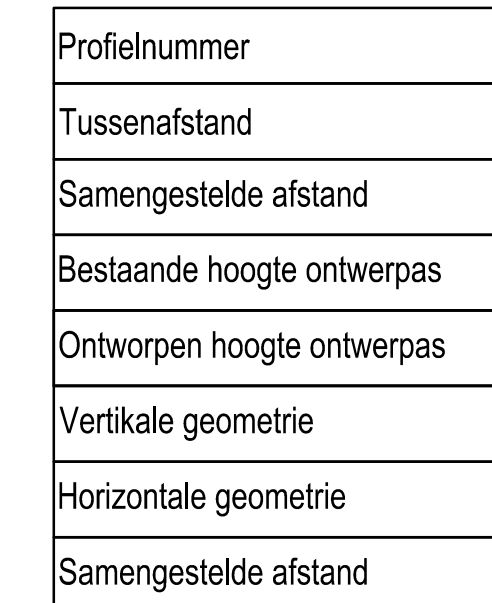

Profielnummer
Tussenafstand
Samengestelde
Bestaande hoog
Ontworpen hoog
Vertikale geometrie
Horizontale geometrie
Samengestelde

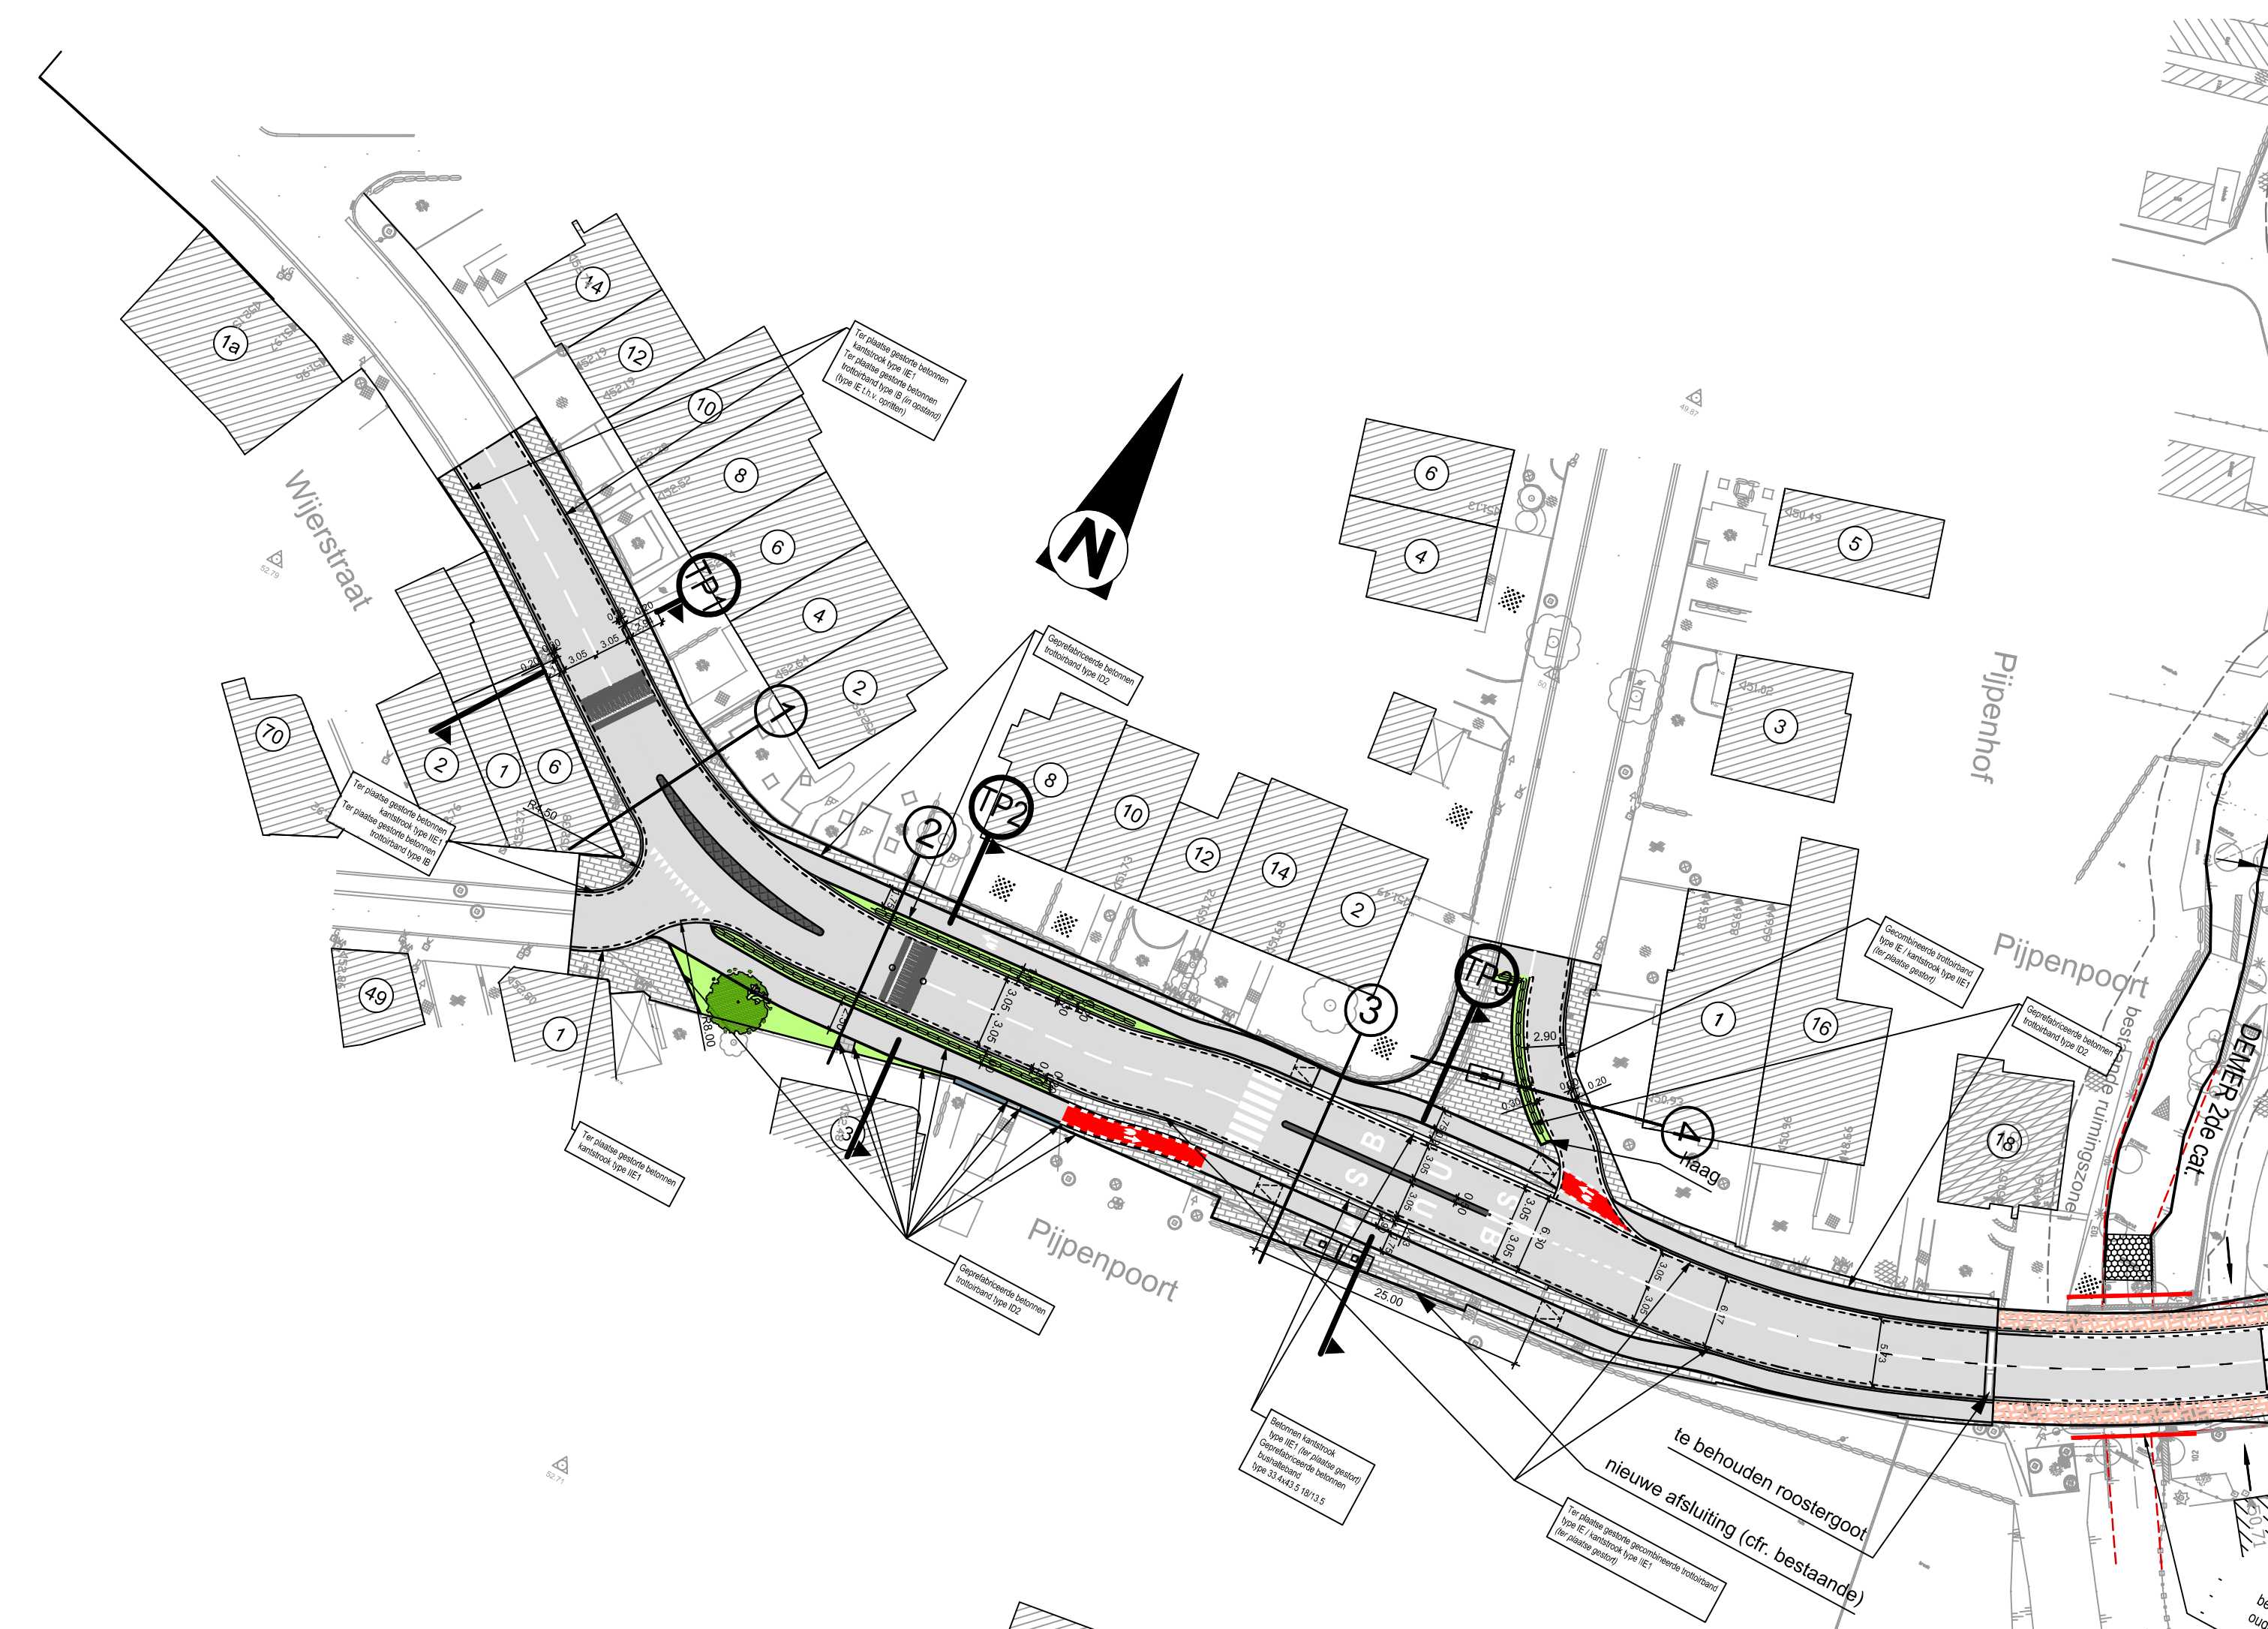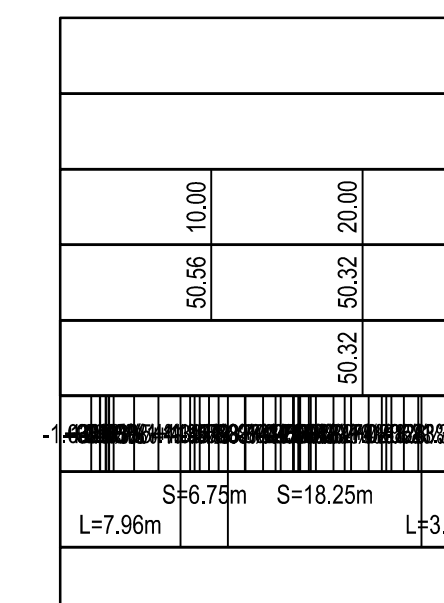

bilzen
historie voor heden

Algemeen directeur
mevr. Kristien Schoofs

Projectnummer VMM: 100177

SWECO 

Teamleider
Marc Van Moorse

Projectleider
Marijke Wevers

[illegible]

ONTWERP PIJPENPOORT


FASE	SCHAAL	PLANOPP. (m ²)	PROJECTNUMMER	PLANNUMMER	UITGA.
ONTWERP	1/500	0.75m ²	18050005	4.1.1a	B

Lengteprofiel


T.A.W. 45.00m

As Meersstraat

Profielnummer
Cumulafstand
Bestaand maaiveld
Ontworpen hoogte
Hellingen

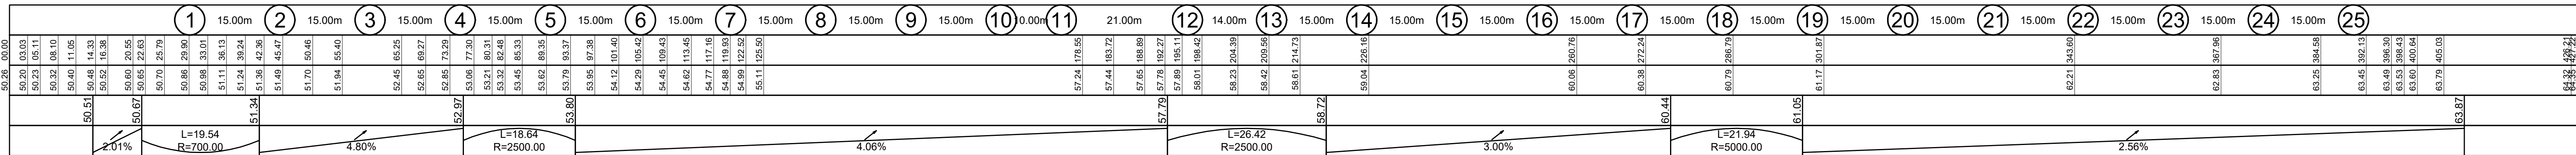


TYPE DWARSPROFIEL 4
schaal: 1:50

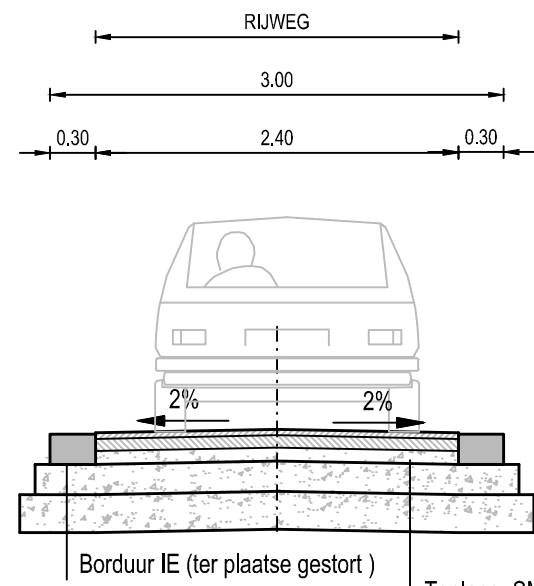

Toplaag SMA C2 dikte: 4cm
Onderlaag APOA dikte: 8cm
Steenslagfundering met continue korrelverdeling zonder toevoegsel, type II dikte: 8cm
Steenslagfundering met continue korrelverdeling met toevoegsel cement type I/A dikte: 20cm
Onderfundering type II dikte: 25cm

TYPE DWARSPROFIEL 1
schaal: 1:50

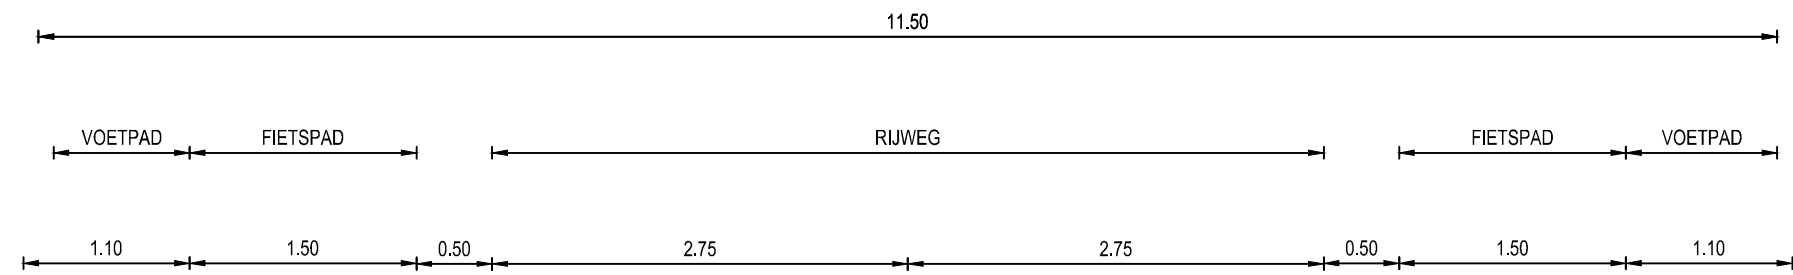

Borduur ID2 Schraal beton dikte: 25cm
Betonstraatstenen 22x11x5cm kleur: grijs(voetpad), halfsteensverband
Grindslagmetsel 5cm
Steenslagfundering met continue korrelverdeling zonder toevoegsel, type II dikte: 8cm
Steenslagfundering met continue korrelverdeling met toevoegsel cement type I/A dikte: 20cm
Onderfundering type II dikte: 25cm
Borduur IE (er plaatse gestort)
Contrastrook type I/ET
Toplaag SMA C2 dikte: 4cm
Onderlaag APOA dikte: 8cm
Steenslagfundering met continue korrelverdeling zonder toevoegsel, type II dikte: 8cm
Steenslagfundering met continue korrelverdeling met toevoegsel cement type I/A dikte: 20cm
Onderfundering type II dikte: 25cm
Betonstraatstenen 22x11x5cm kleur: rood (fietspad) halfsteensverband
Grindslagmetsel 5cm
Steenslagfundering met continue korrelverdeling met toevoegsel cement type I/A dikte: 20cm
Onderfundering type II dikte: 25cm

Stad Bilzen

Delen Pequaayplein 1
B-3740 Bilzen
bilzen
Bilzenstad

Gezien en goedgekeurd door de gemeenteraad in zitting van:

Burgemeester
dhr. Johan Sauwens

Algemeen directeur
mevr. Kristien Schoofs

Provincie Limburg

PROVINCIE LIMBURG
STAD BILZEN

MEERSHOVEN, SPELVERSTRAAT, BRABANTSESTRAAT

Projectnummer VMM: 100177

sweco

vestiging Hasselt
Herkenrodesingel 8B, bus 3.01
B-3500 Hasselt
T +32 (0)2 383 06 40
www.swecobelgium.be

Teamleider
Marc Van Moorsel
Projectleider
Marjke Wevers

FASE	SCHAAL	PLANNUMMER	PLANNUMMER	UITGAVE
ONTWERP	1:500	0.75m ²	18050005	4.1.1

ONTWERP	WEGENIS EN TYPE DWARSPROFIEL	DEEL 1
FASE	SCHAAL	PLANNUMMER
ONTWERP	1:500	0.75m ²


PROJECTNUMMER	PLANNUMMER	UITGAVE
18050005	4.1.1	B

Lengteprofiel



T.A.W. 60.00m

As Spelverstraat




Profielnummer
Cumulafstand
Bestaand maaiveld
Ontworpen hoogte
Hellingen

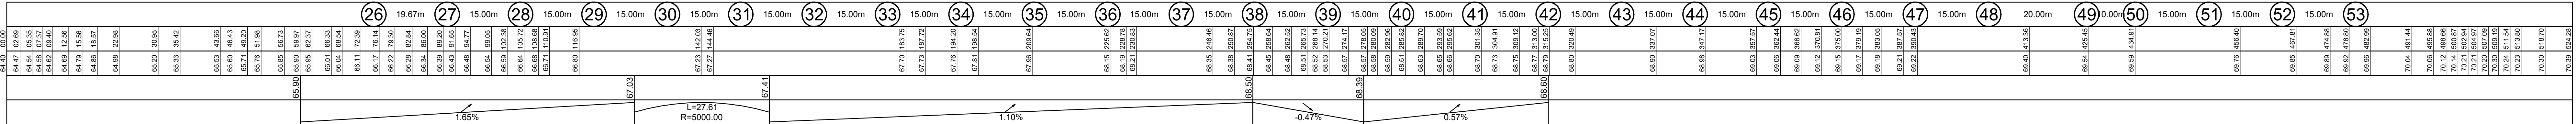

TYPE DWARSPROFIEL 2
schaal: 1:50

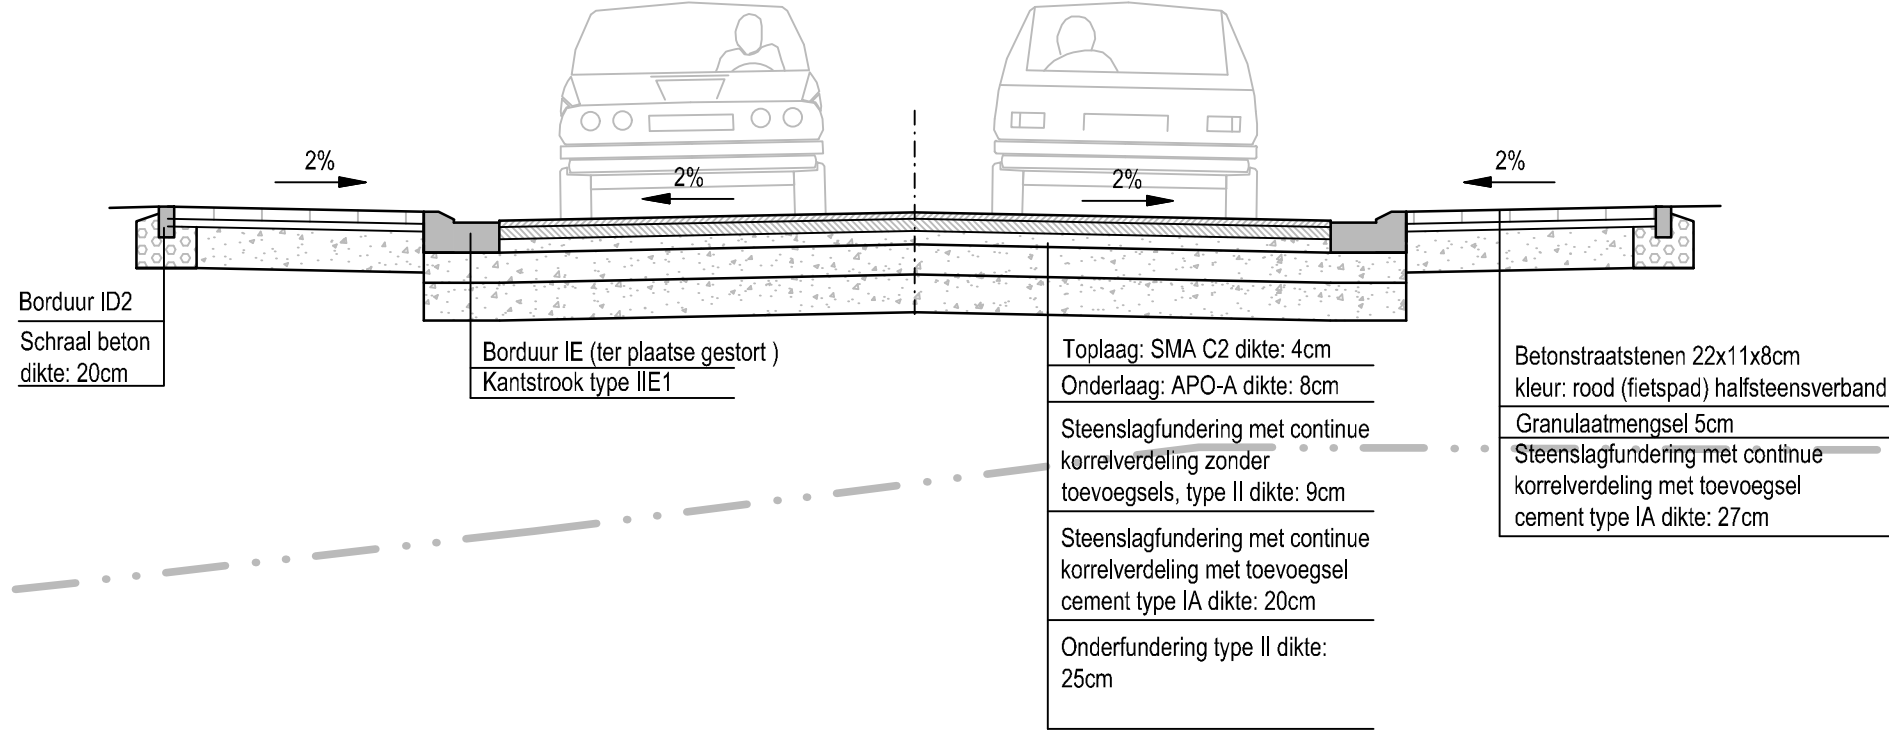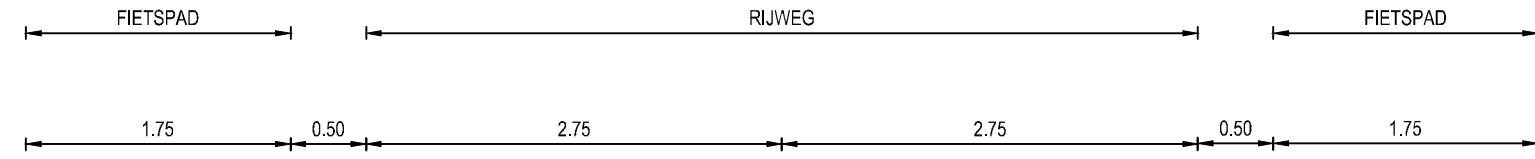

TYPE DWARSPROFIEL 3
schaal: 1:50

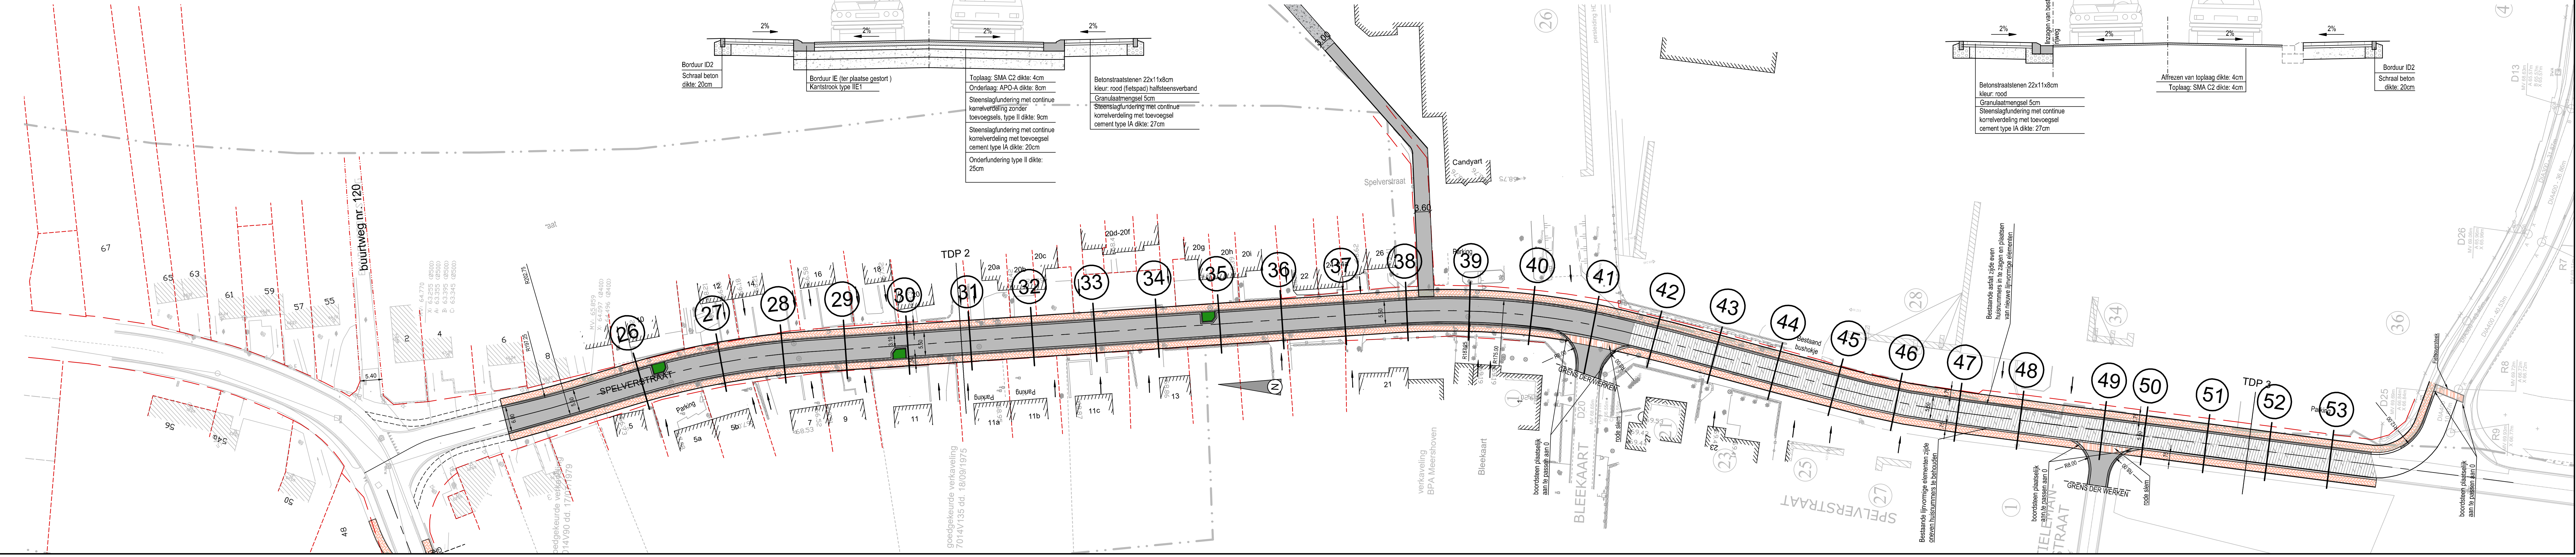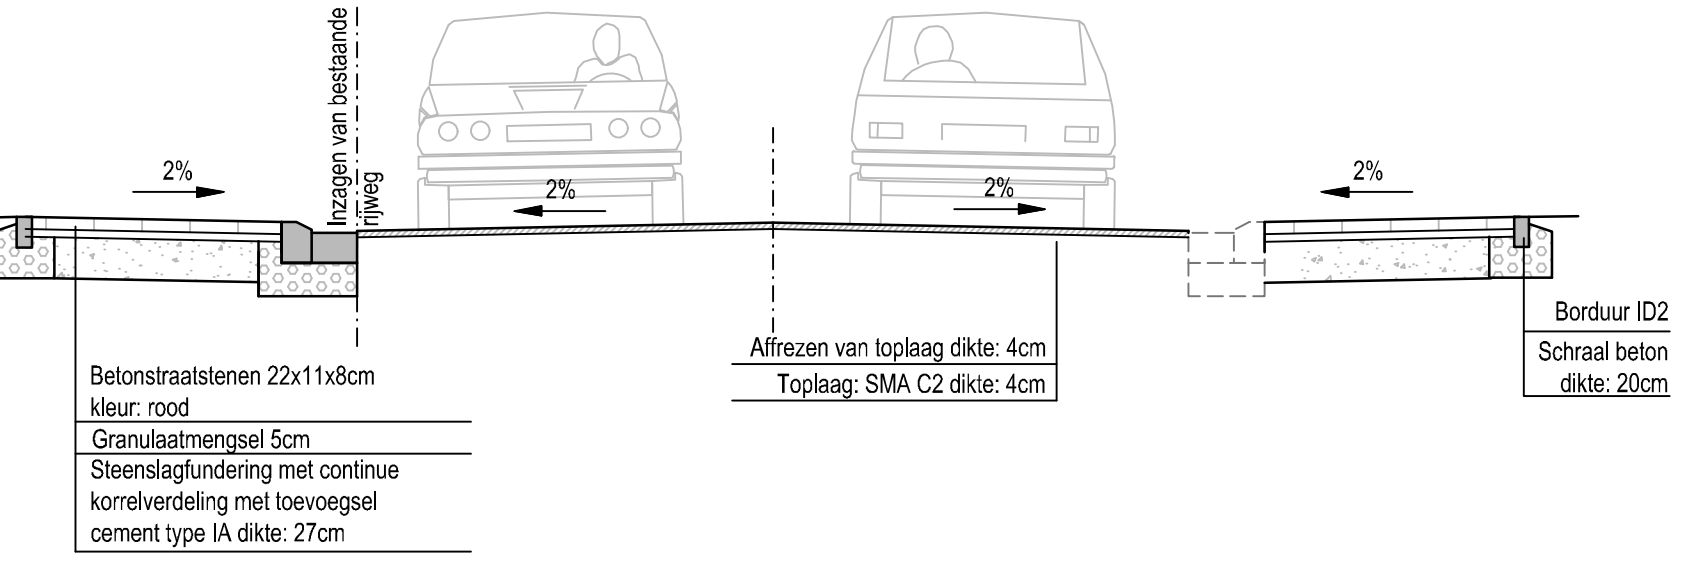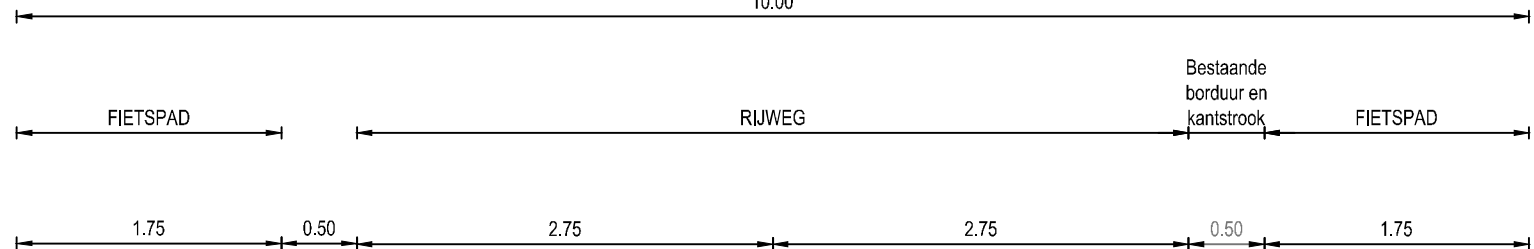

Stad Bilzen

Deken Paquayplein 1
B-3740 Bilzen
bilzen
steeds meer verbind

Gezien en goedgekeurd door de gemeenteraad in zitting van:

Burgemeester
dhr. Johan Sauwens

Algemeen directeur
mevr. Kristien Schoofs

Provincie Limburg

PROVINCIE LIMBURG
STAD BILZEN

MEERSHOVEN, SPELVERSTRAAT, BRABANTSESTRAAT

Projectnummer VMM: 100177

SWECO

vestiging Hasselt
Herkenrodesingel 8B, bus 3.01
B-3500 Hasselt
T +32 (0)2 383 06 40
www.swecobelgium.be

Teamleider
Marc Van Moorsel
Projectleider
Manjke Wevers

D	14.03.2022	aanpassing t.a.v. bouwenrichtlijn verpavingsaanpak	TIME
C	15.09.2021	aanpak van o.a. overvragen afdeling Commis	AIWA
B	09.06.2021	Ontwerp	AIWA
A	14.12.2020	Voorontwerp	DNA
DATUM	HISTORIEK	TEKENAAR	DATUM
DATUM	HISTORIEK	TEKENAAR	DATUM

ONTWERP			
WEGEN EN TYPE DWARSPROFIELEN			
DEEL 2			
FASE	SCHAAL	PLANKOP	PROJECTNUMMER
ONTWERP	1/500	0.87m ²	18050005
PLANNUMMER	UITGAVE		
4.1.2	C		