


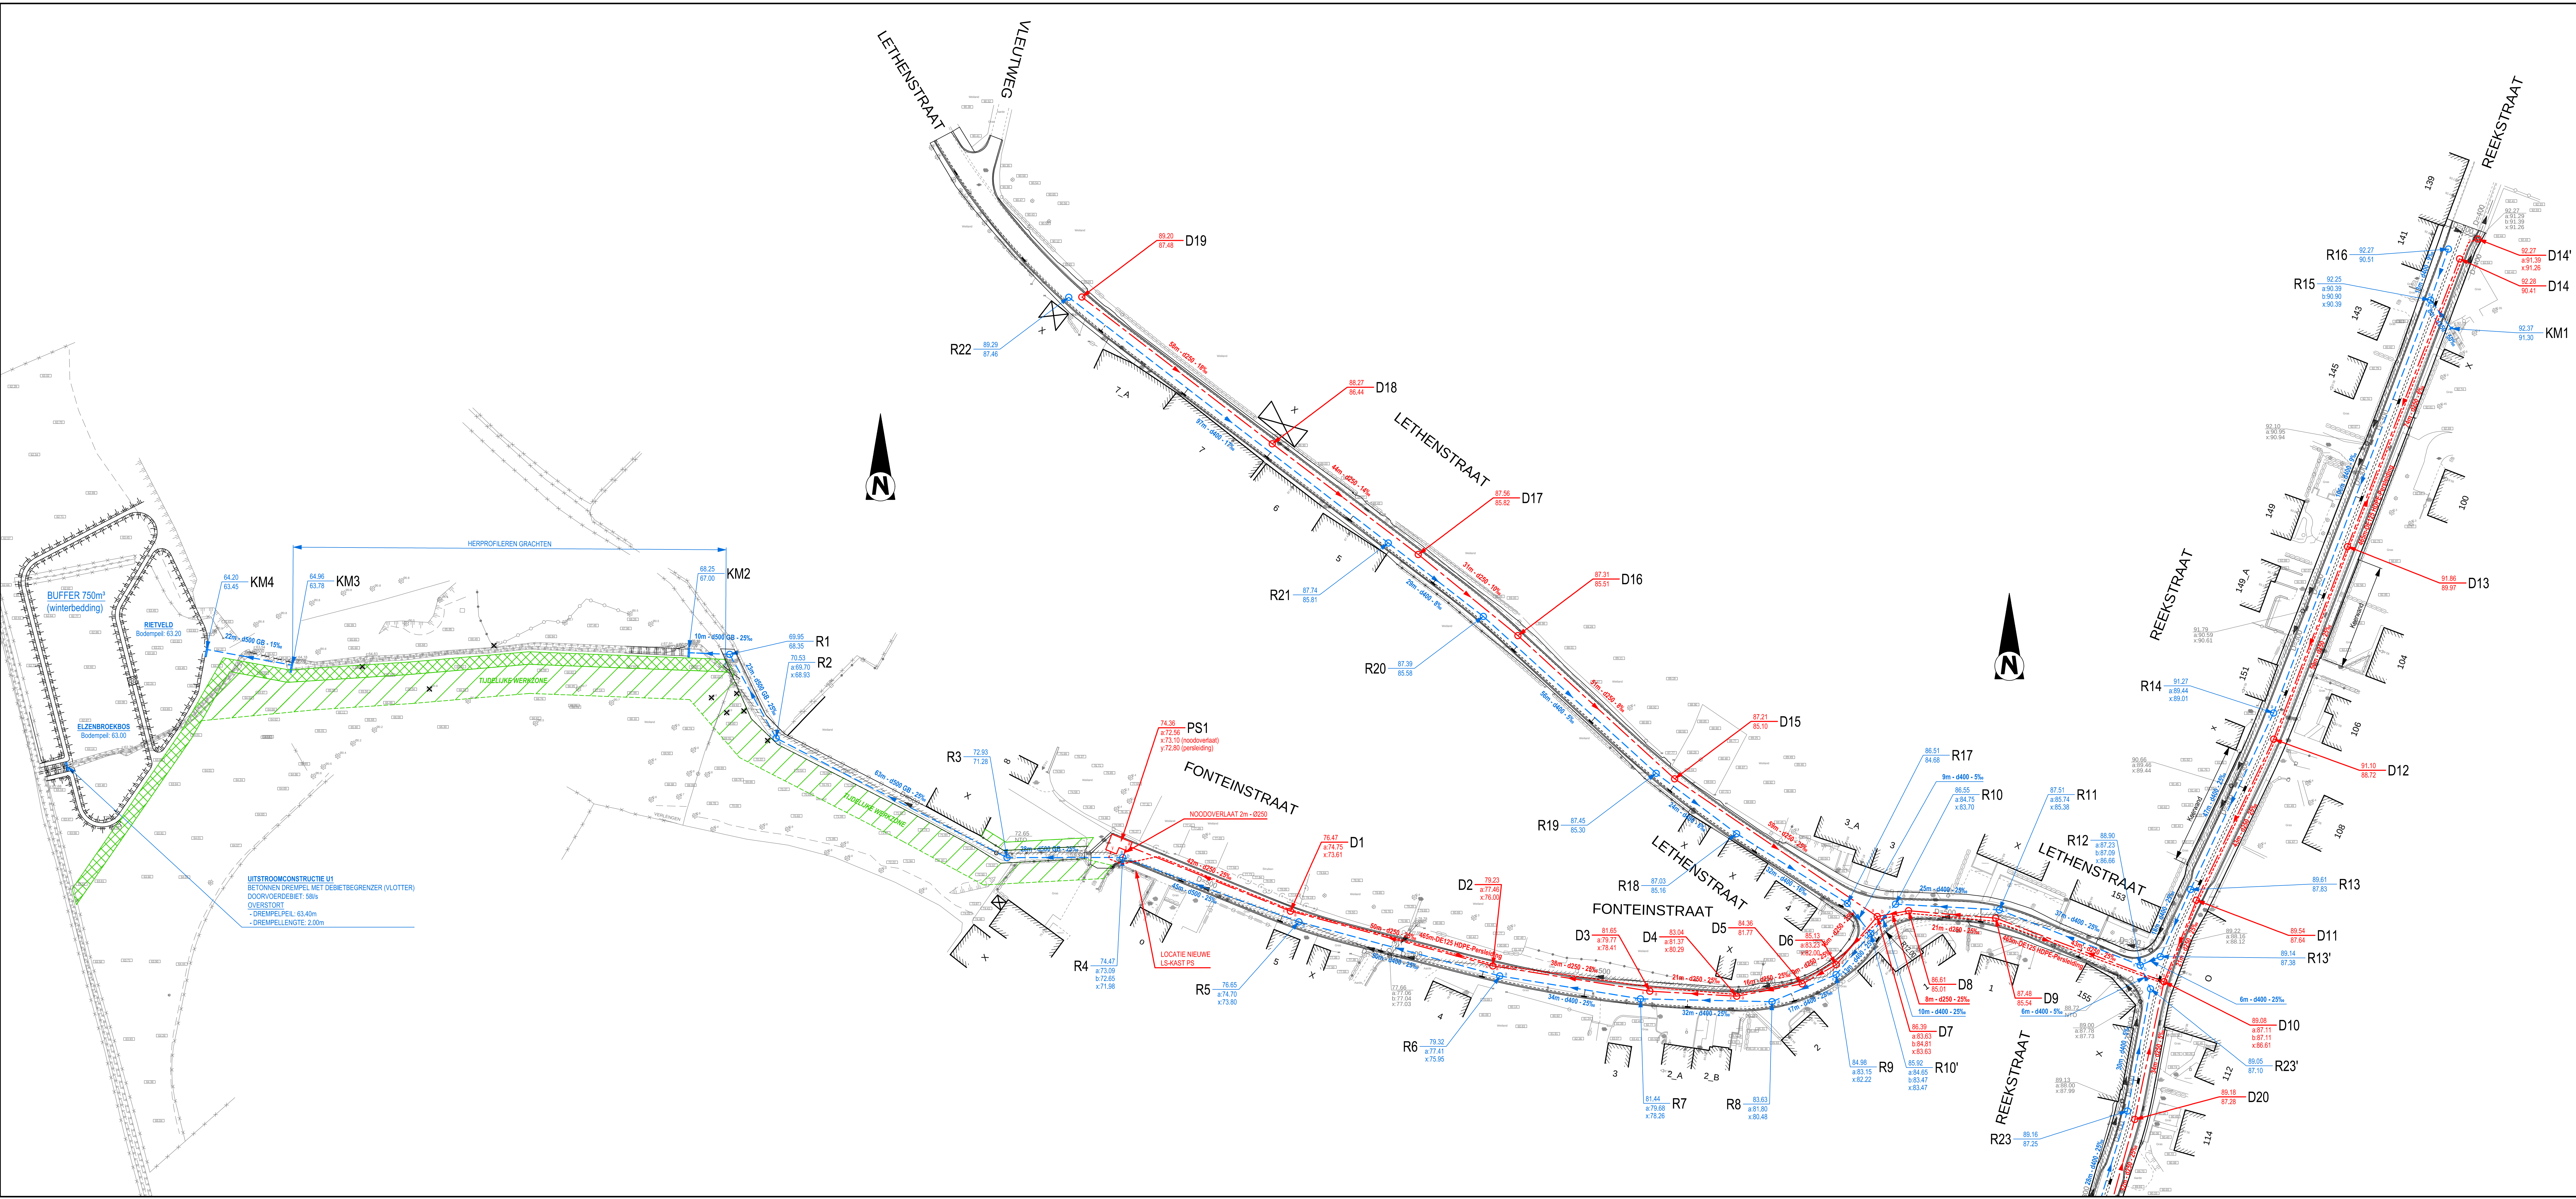

ONTWORPEN TOESTAND RIOLERING

D1 / R1	dwa putnr. gemeente / rwa putnr. gemeente
xx.xx	naastvoeldijl
a : xx.xx	inkomende leiding 1
b : xx.xx	inkomende leiding 2
x : xx.xx	uitgaande leiding 1
y : xx.xx	uitgaande leiding 2
	inspectieput dwa / rwa
	lengte - diameter/materiaal - helling as dwa riolering + afwateringsrichting
	lengte - diameter/materiaal - helling as rwa riolering + afwateringsrichting
	nieuwe kolk met kolkaansluiting
	rood op te breken of op te vullen

Opdrachtgever

STAD BILZEN

bilzen
biedend boeiend

Opdrachtgever: Gezien & goedgekeurd door

De secretaris: de burgemeester

Tel. +32 (0)89 51 92 00
Fax +32 (0)89 50 11 00
info@bilzen.be
www.bilzen.be

K. Schoofs F. Bispols

Project

WEGEN- EN RIOLERINGSWERKEN
AANLEG RIOLERING EN WEGENWERKEN
IN DE FONTEINSTRAT TE RIJKHOVEN

ONTWERP

Studiebureau

ARCADIS

Deelname & Coöördinatie
for cultural and built assets

Maatschappelijke zetel:
ARCADIS Belgium NV
Koningstraat 81
1000 Brussel
Afgelastigd bestuurder
Luc Heilbrants

Coördinerende vestiging:
ARCADIS Belgium NV
Koningstraat 311/2
1000 Brussel
T44 +32 (0)1 28 85 00
Fax +32 (0)1 28 85 01
info@arcadisbelgium.be - www.arcadis.com

Index	Datum	Omschrijving	Getek.	Nagez.	Projectmanager
					JSA
					Schaal 1:500
					Formaat 0,88 m²
E1	15-06-2017	Ontwerp	JWE	SDE	Projectnr. BE01 00046471
D1	15-06-2017	Ontwerp	JWE	SDE	
C1	31-03-2017	Aanvraag stedenbouwkundige vergoeding	JWE	SDE	Volgnummer
B1	30-08-2016	Aanvraag voorontwerp riolering voor indeling bij de VMM	JWE	LOU	
A1	15-03-2009	Voorontwerp riolering	JWE	LOU	Georeferentie
Bestandslocatie			Afdrukdatum	Coördinaten	Lambert 1972
					TAXI
GRONDPLAN ONTWERP RIOLERINGSWERKEN FONTEINSTRAT & LETHENSTRAT					6.1
					O E