

Technical drawing of a road cross-section showing two cars on a 2.0% incline. The total width is 6.00m. The distance between the car centers is 2.75m. The road surface is 0.30m high. The cars are 0.25m wide. The incline is 2.0%.

- Ter plaatse gestorte gecombineerde kantstrook type IIE1
1cm verzonken en trottoirband type IF2

- Geprefabriceerd trottoirband type IE
- fundering en stut van schraal beton, E=21cn


Technical drawing of a road cross-section showing two cars on a 2.0% slope. Dimensions include 0.30m, 3.00m, and 0.30m. A circular detail callout is shown on the right.

- $\sigma_E = 7\text{cm}$
t continue korrelverdeling

- II, $E=10\text{cm}$

A diagram of a horizontal beam with a 2.0% slope. A dimension line above the beam is labeled 'var'. An arrow points to the beam with the label '2.0%'.

- Betonstraatstenen 220x110x100mm
legverband: elleboogverband
kleur: lichtgrijs
- Bed van granulaatmengsel 0/6.3, E=4cm
- Steenslagfundering met continue korrelverdeling
met toevoegsel type IIA, E=25cm
- Geotextiel

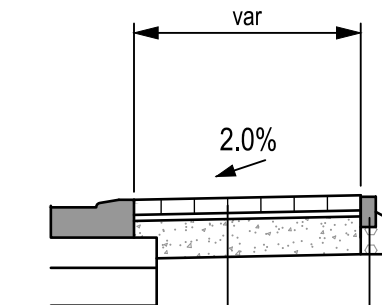

- Betonstraatstenen 220x110x100mm
legverband: elleboogverband
kleur: lichtgrijs
- Bed van grunlaattmengsel 0/6.3, E=4cm
- Steenslagfundering met continue korrelverdeling
met toevoegsel type IIA, E=25cm
- Geotextiel

- Legbed van steenslag 2/6.3, Enom=4cm
- Steenslagfundering met continue korrelverdeling zonder toevoegsel type I, E=30cm

bilzen
biesonder boeiend

Deken Paquayplein 1
3740 Bilzen

www.bilzen.be

K. Schoofs B. Steegen

Project



ONTWERP

Design & Consultancy
for natural and
built assets

Maatschappelijke zetel:
ARCADIS Belgium NV
Markiesstraat 1
1000 Brussel
Afgewaardigd bestuurder
Kristof Peperstraete

info@arcadisbelgium.be - www.arcadis.com

Index	Datum	Omschrijving	Getek.	Nagez.	Projectmanager JSA
					Schaal 1/50
G1	30-04-2021	Aanpassingen na opmerkingen gemeente	KHO	SDK	Formaat 0.56 m²
F1	21-01-2021	Na opmerkingen gemeente	KHO	SDK	Projectnr. BE0100.043229
E1	20-05-2020	Na opmerkingen gemeente	KHO	SDK	
D1	11-09-2018	Aanpassing inritten	KHO	SDK	Volgnummer 11/35
C1	09-05-2017	Ontwerp wegenis en riolering	KHO	SDK	
B1	16-12-2016	Aangepast voorontwerp riolering voor indiening bij de VMM			
A1	20-06-2001	Voorontwerp riolering			Georeferentie
Bestandslocatie			Afrukdatum		Coördinaten Lambert 1972
\\bea1f1602\infra\00_p\BE0100\BE0100043229\3_Studio\33_Ontwerp\Plannen\Versie G\3229_tp_01.dwg			25/05/2021 10:51:33		Hoogtemeting TAW
INFASTRUCTUUR TYPEDWARSPROFIELEN				4	
				OD	G1

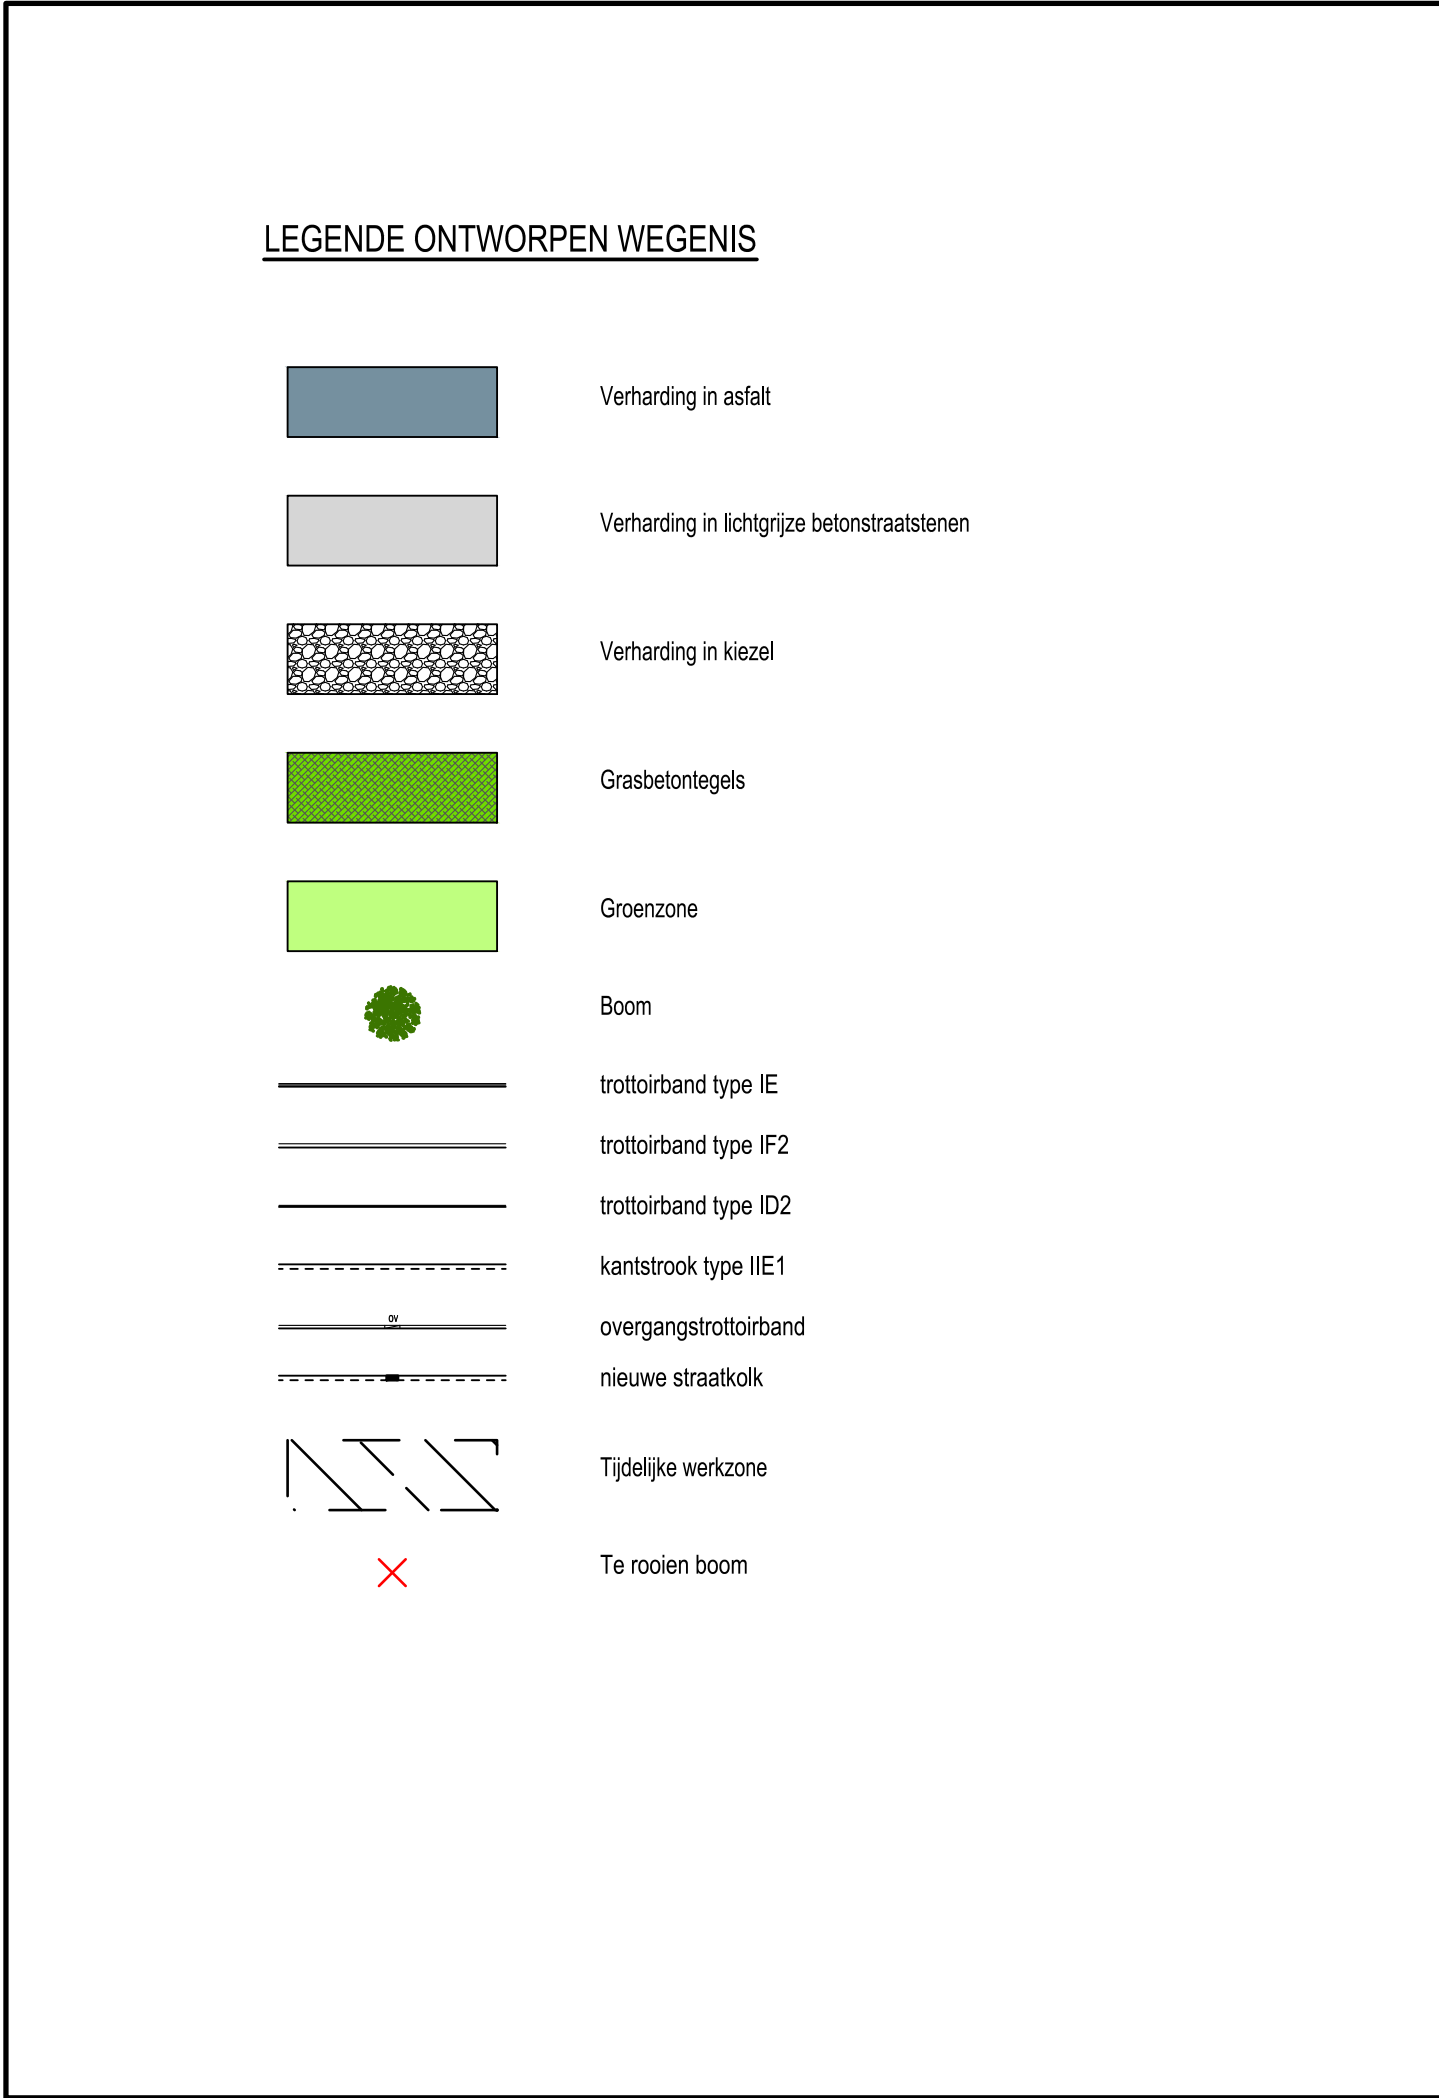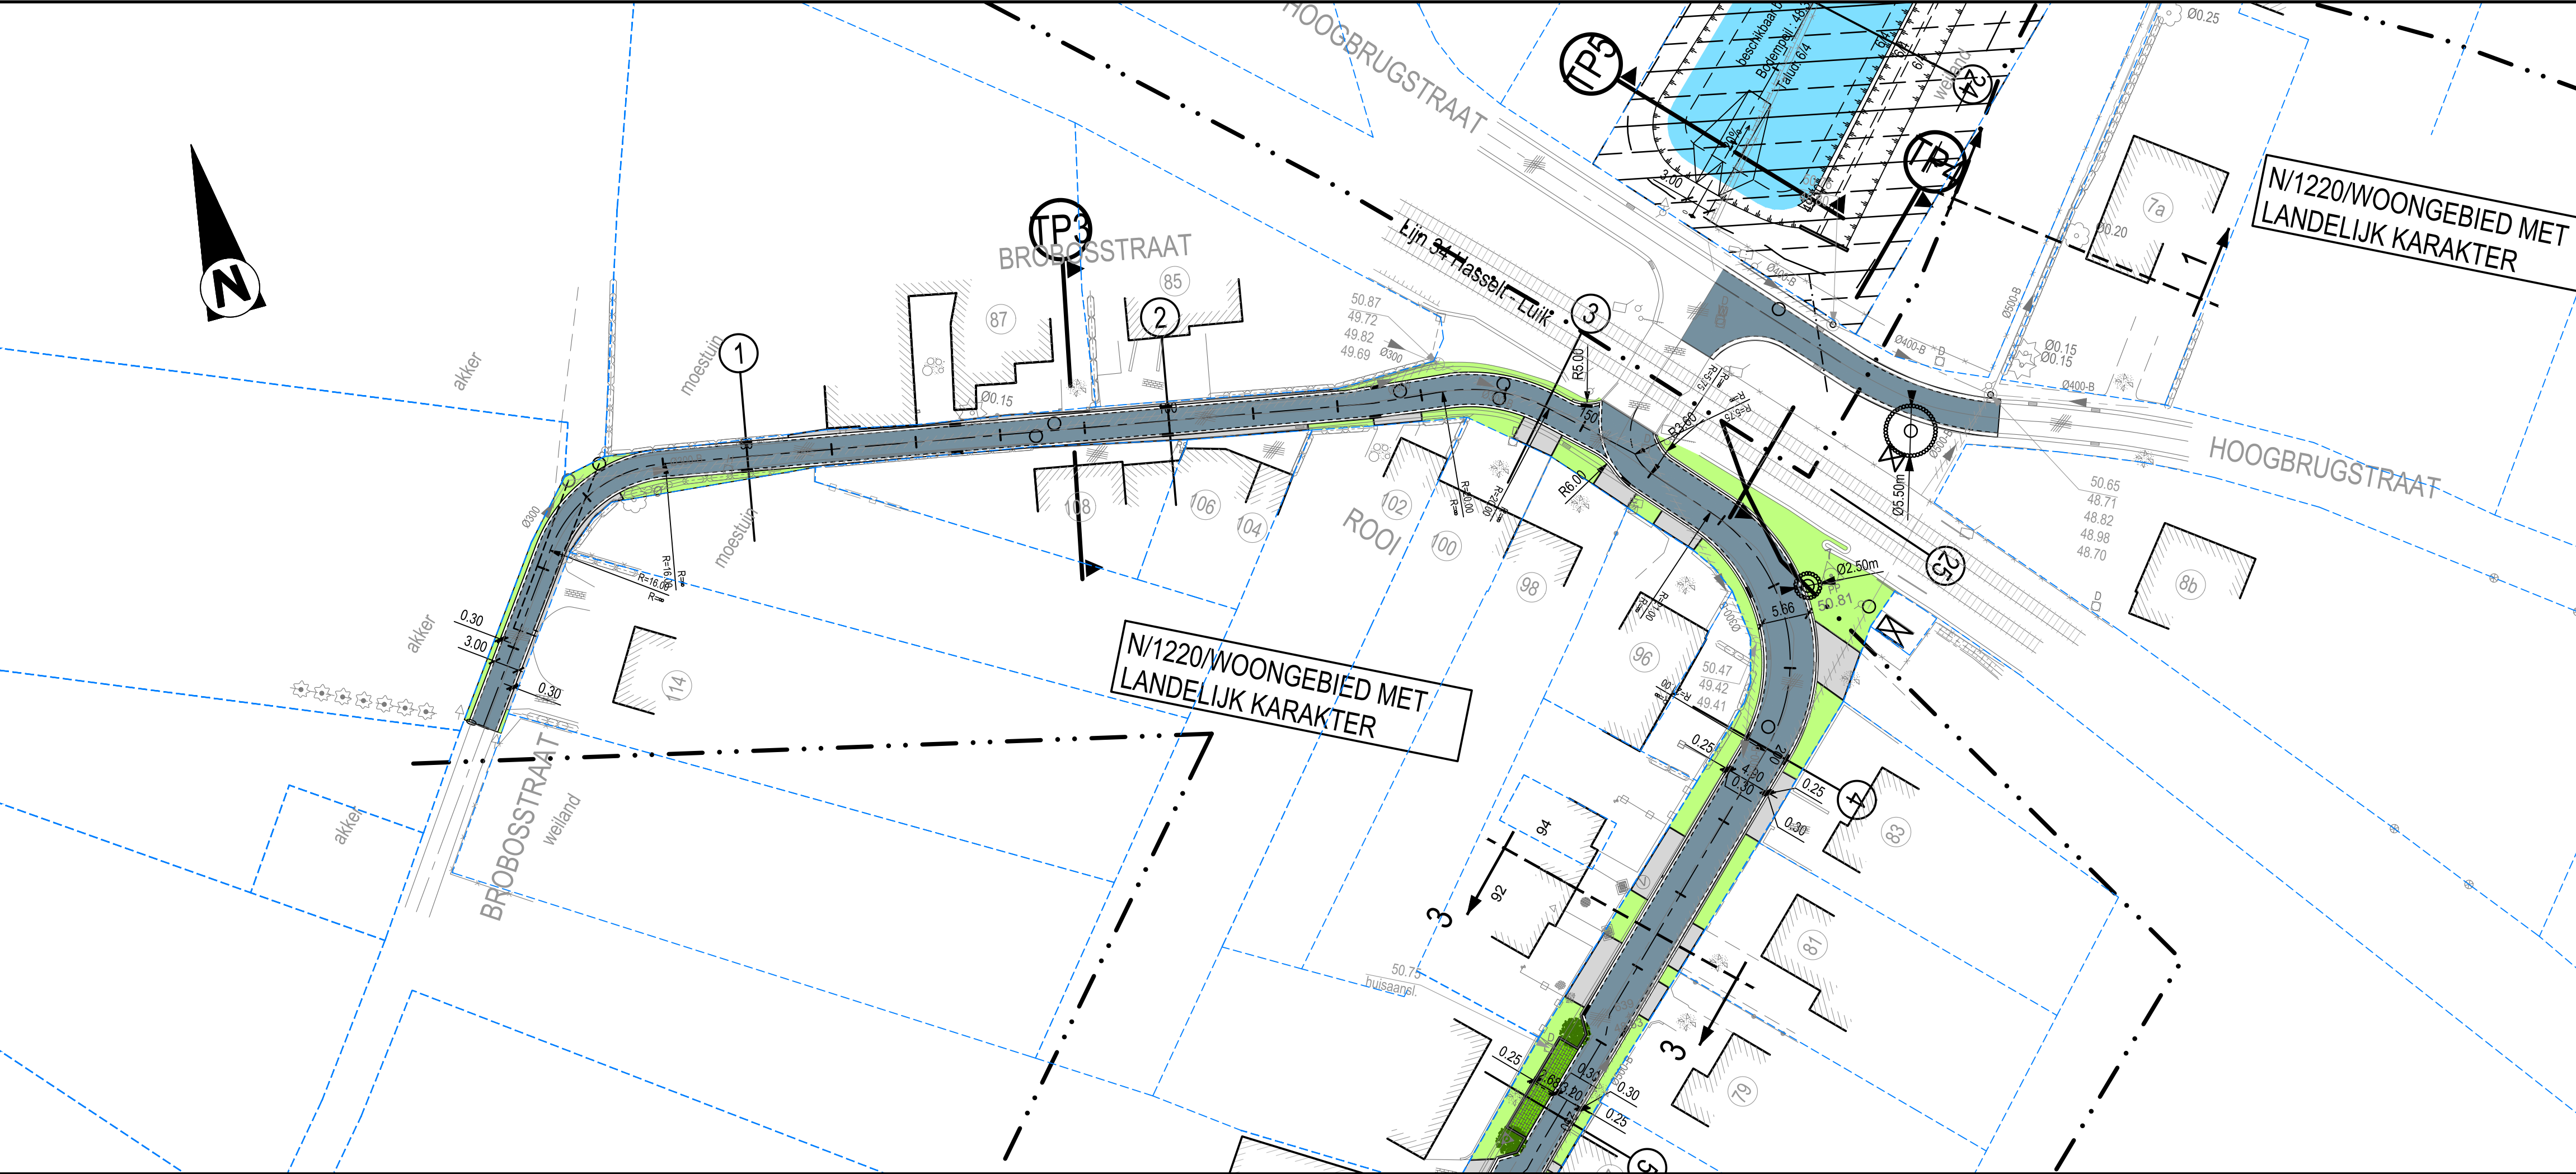

Opdrachtgever
STAD BILZEN

Opdrachtgever

Deken Paquayplein 1
3740 Bilzen

Tel. +32 (0)89 51 92 00
Fax +32 (0)89 50 11 00
www.bilzen.be

Gezien & goedgekeurd door

algemeen directeur burgemeester

K. Schoofs B. Steegen

Project

WEGEN- EN RIOLERINGSWERKEN
AANLEG RIOLERING EN WEGENWERKEN
IN ROOI TE BILZEN

ONTWERP



Studiebureau

Design & Consultancy
for natural and
built assets

Maatschappelijke zetel:
ARCADIS Belgium NV
Markiesstraat 1
1000 Brussel
Algemeen directeur
Kristof Peperstraete

Coördinerende vestiging:
ARCADIS Belgium NV
Kempische Steenweg 311, bus 2.07
3500 Hasselt
Tel. +32 (0)2 505 75 00
Fax +32 (0)2 505 75 01
info@arcadisbelgium.be - www.arcadis.com

Index	Datum	Omschrijving	Getek.	Nagez.	Projectmanager JSA		
					Schaal 1/500		
					Formaat 0,31m²		
G1	30-04-2021	Aanpassingen na opmerkingen gemeente	KHO	SDK	Projectnr. BE0100.043229		
F1	21-01-2021	Na opmerkingen gemeente	KHO	SDK			
E1	20-05-2020	Na opmerkingen gemeente	KHO	SDK			
D1	11-09-2018	Aanpassing inritten	KHO	SDK			
C1	09-05-2017	Ontwerp wegenis en riolering	KHO	SDK	Volgnummer 13/35		
B1	16-12-2016	Aangepast voorontwerp riolering voor indiening bij de VMM			Georeferentie		
A1	20-06-2001	Voorontwerp riolering					
Bestandslocatie C:\Arcadis\VPN\Q\00_P\BE0100\BE0100043229\3_Ontwerp\Plannen\Versie G\3229_w_g1.dwg			Afdrukdatum 30/04/2021 19:37:37		Coördinaten Lambert 1972 Hoogtemeting TAW		
INFRASTRUCTUUR GRONDPLAN WEGENISWERKEN DEEL 2					5.2		
					OD G1		

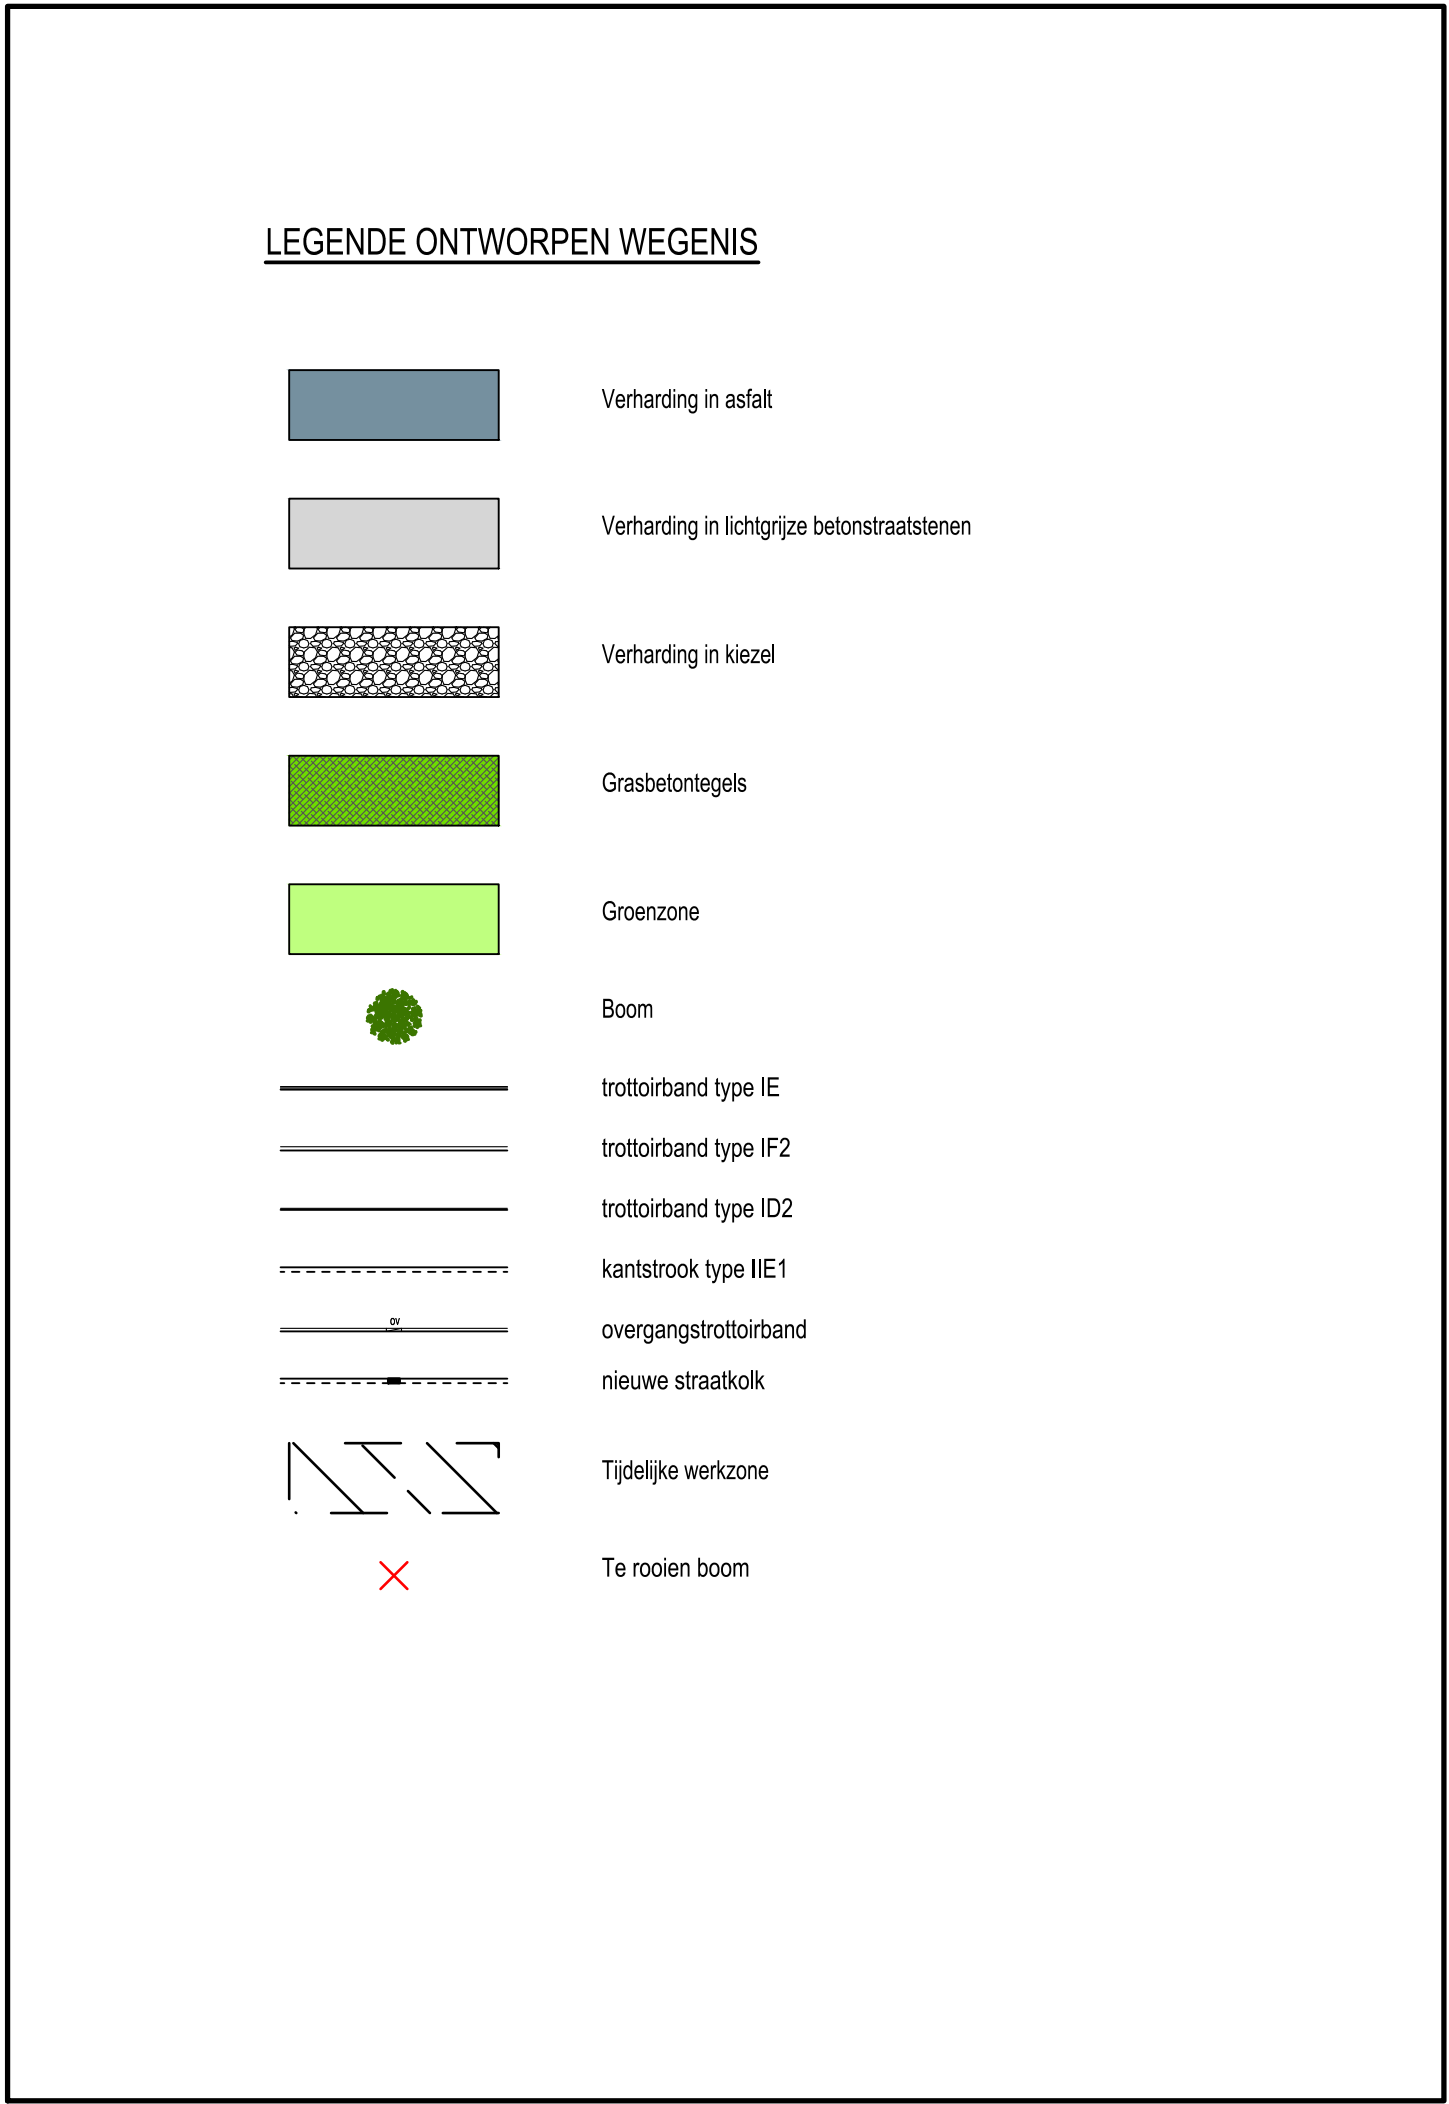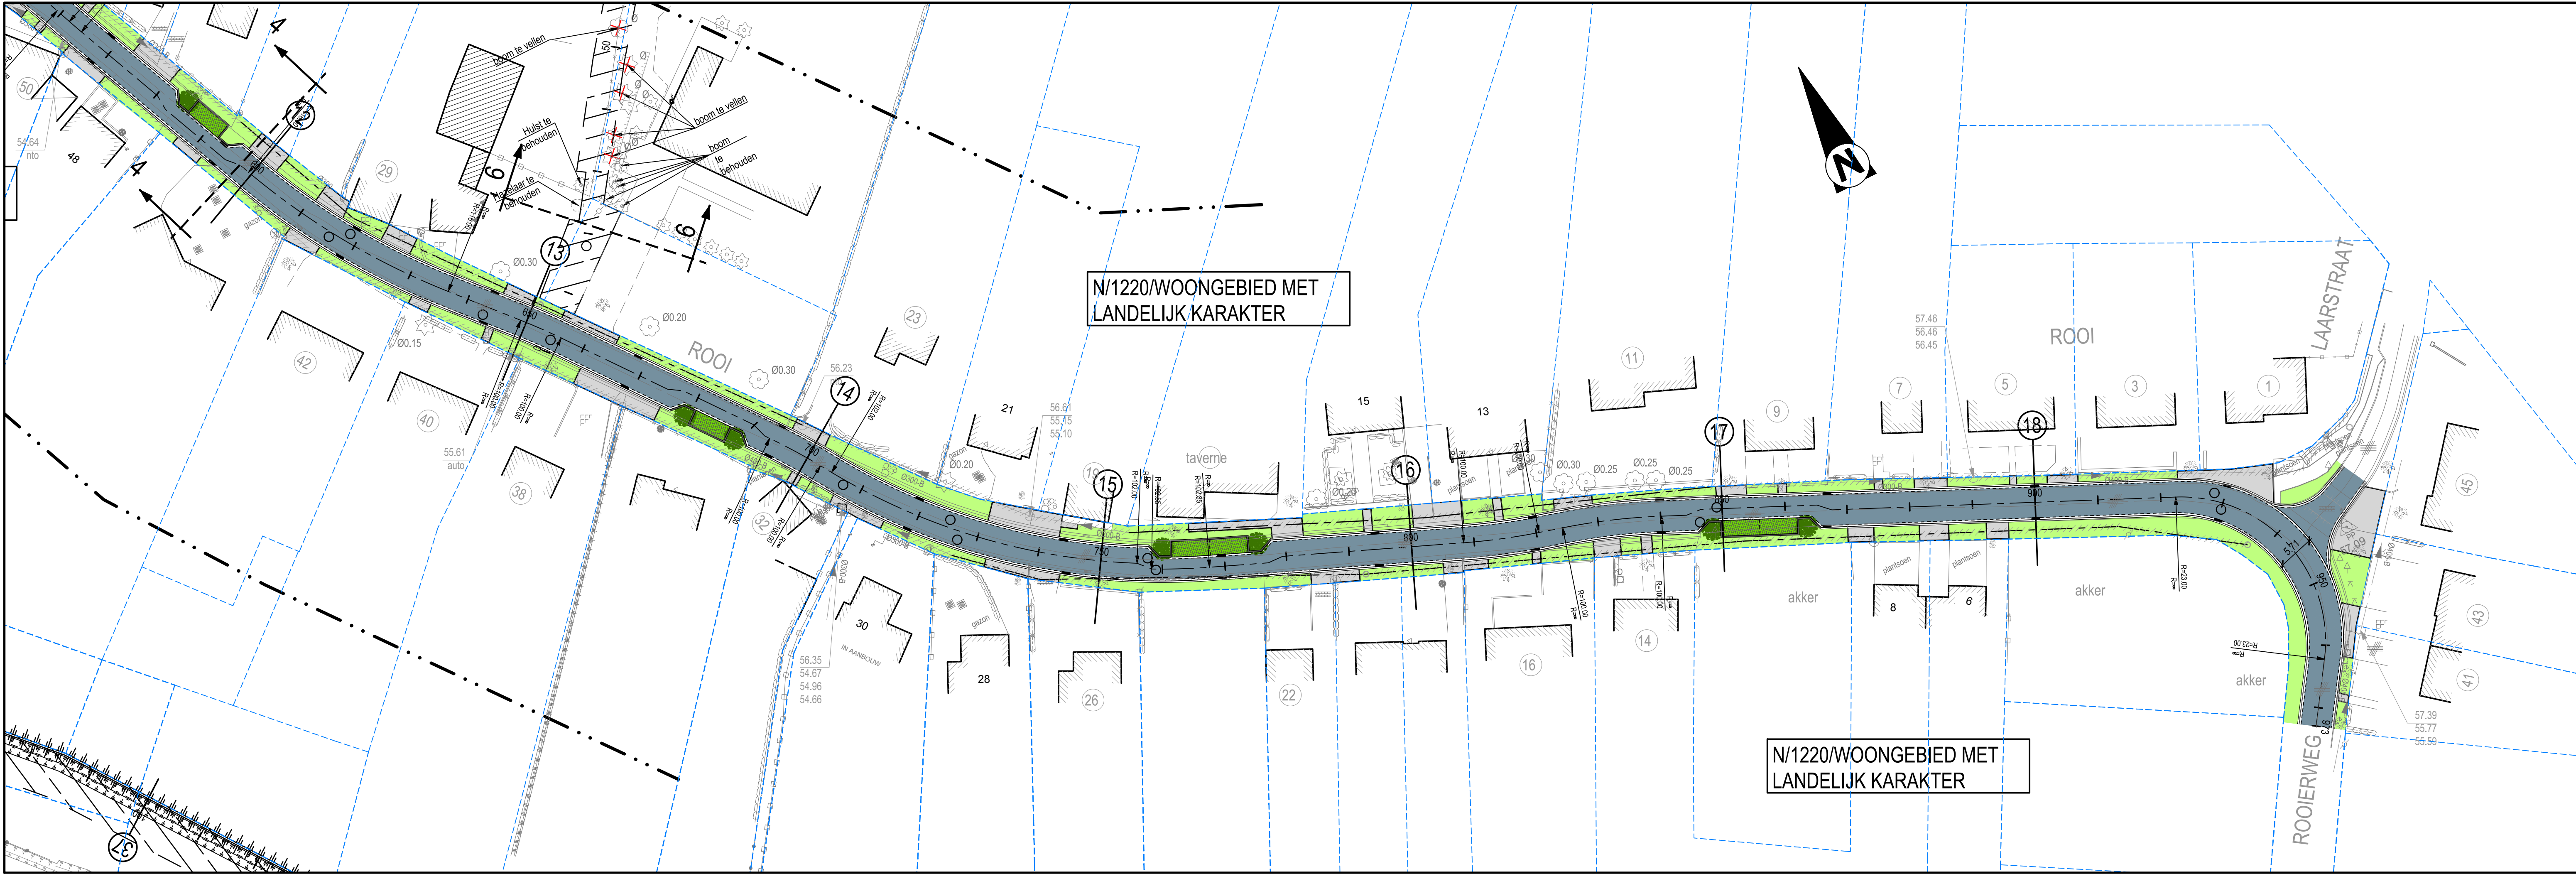

Opdrachtgever

STAD BILZEN

Opdrachtgever

Deken Paquayplein 1
3740 Bilzen
Tel. +32 (0)89 51 92 00
Fax +32 (0)89 50 11 00
www.bilzen.be

Gezien & goedgekeurd door

algemeen directeur burgemeester
K. Schoofs B. Steegen

Project

WEGEN- EN RIOLERINGSWERKEN
AANLEG RIOLERING EN WEGENWERKEN
IN ROOI TE BILZEN

ONTWERP

Studiebureau

Design & Consultancy
for natural and built assets

Maatschappelijke zetel:
ARCADIS Belgium NV
Markiesstraat 1
1000 Brussel
Algemeen directeur
Kristof Peperstraete
info@arcadisbelgium.be - www.arcadis.com
Coördinerende vestiging:
ARCADIS Belgium NV
Kempische Steenweg 311, bus 2.07
3500 Hasselt
Tel. +32 (0)2 505 75 00
Fax +32 (0)2 505 75 01

Index	Datum	Omschrijving	Getek.	Nagez.	Projectmanager JSA	
					Schaal 1/500	
					Formaat 0,37m²	
G1	30-04-2021	Aanpassingen na opmerkingen gemeente	KHO	SDK	Projectnr. BE0100.043229	
F1	21-01-2021	Na opmerkingen gemeente	KHO	SDK		
E1	20-05-2020	Na opmerkingen gemeente	KHO	SDK		
D1	11-09-2018	Aanpassing inritten	KHO	SDK		
C1	09-05-2017	Ontwerp wegnis en riolering	KHO	SDK		
B1	16-12-2016	Aangepast voorontwerp riolering voor indiening bij de VMM			Volgnummer 16/35	
A1	20-06-2001	Voorontwerp riolering				
Bestandslocatie C:\Arcadis\VP\Q200_PIBED01000432293_Studie33_Ontwerp\Plannen\Versie G3229_v1.dwg			Afdrukdatum 30/04/2021 19:38:30		Georeferentie Coördinaten Lambert 1972 Hoogtemeting TAW	
INFRASTRUCTUUR GRONDPLAN WEGENISWERKEN DEEL 5			5.5			
			OD	G1		

