




TYPEDWARSPROFIEL 1 - ROOI

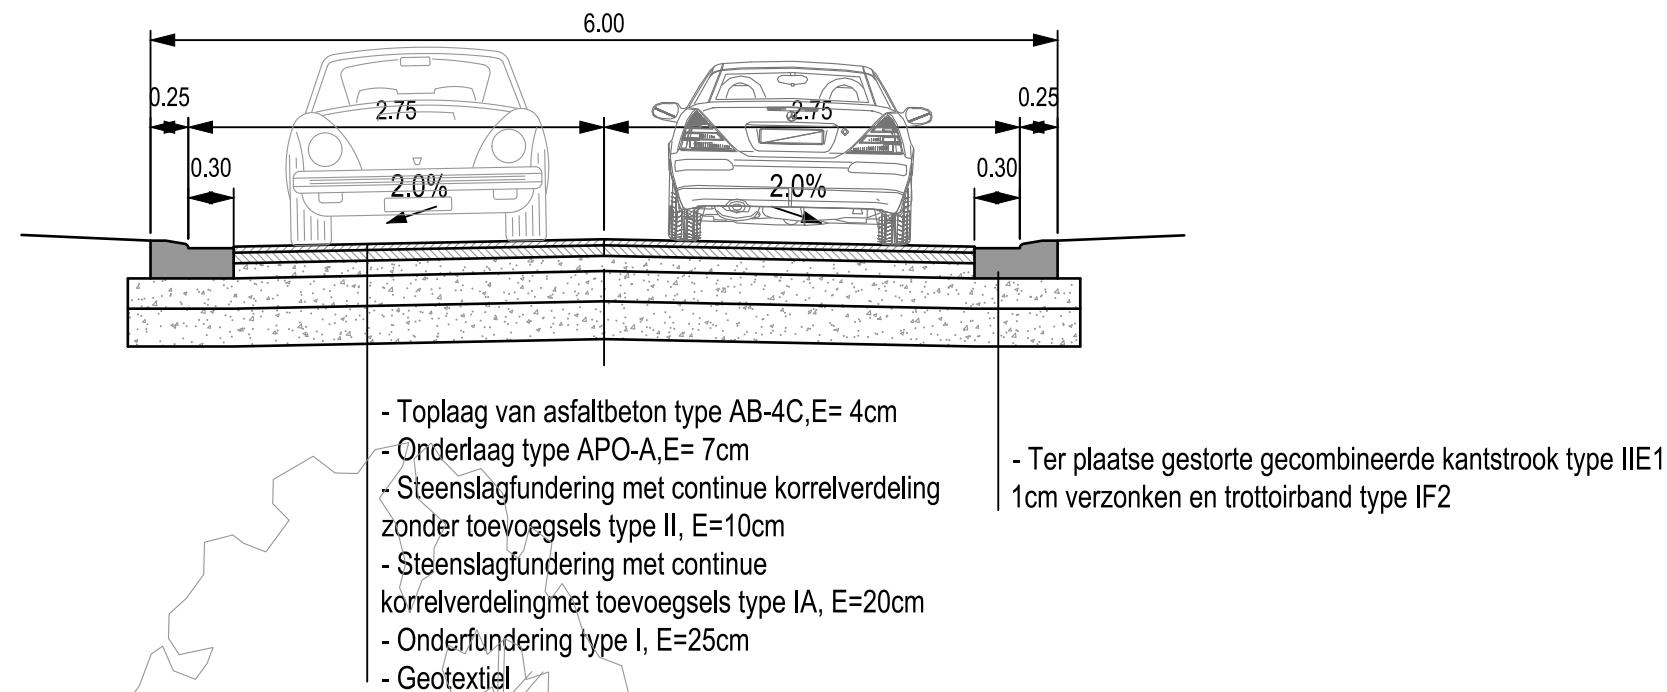


TYPEDWARSPROFIEL 2 - ROOI T.H.V. PARKEERZONE

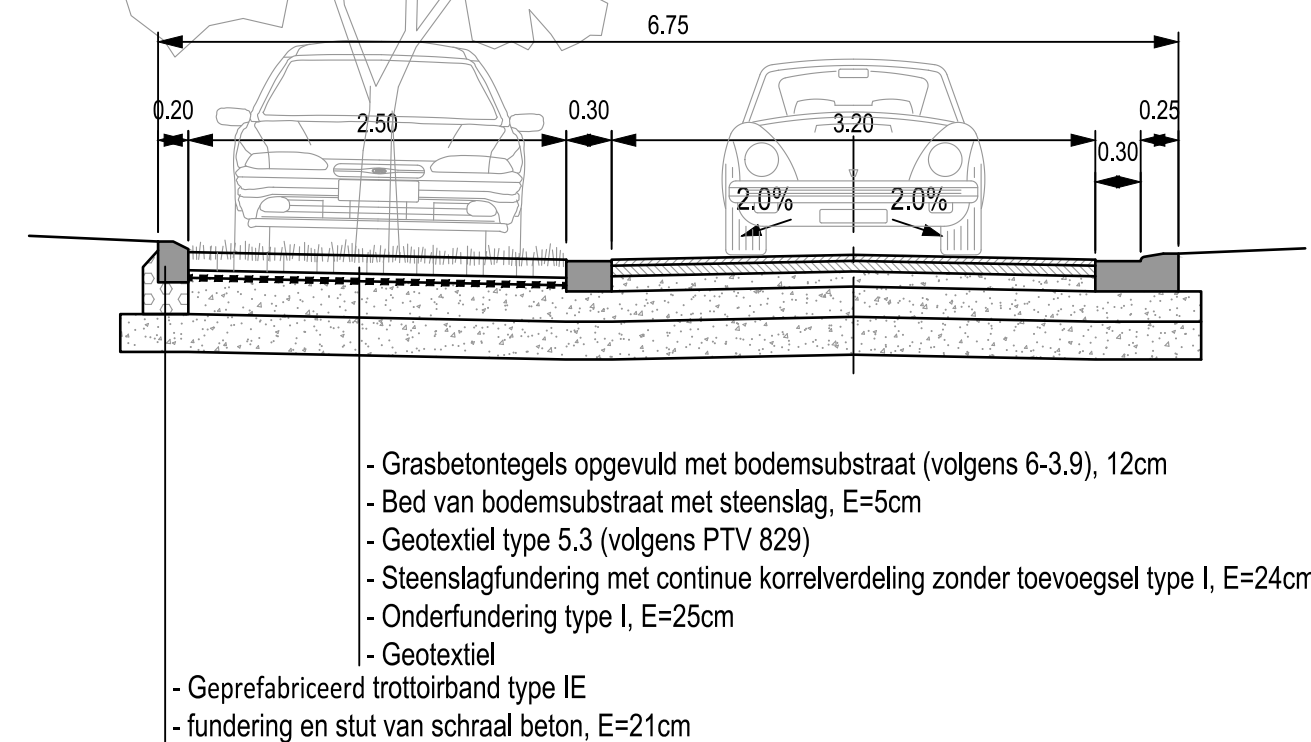

TYPEDWARSPROFIEL 3 - BROBOSSTRAAT

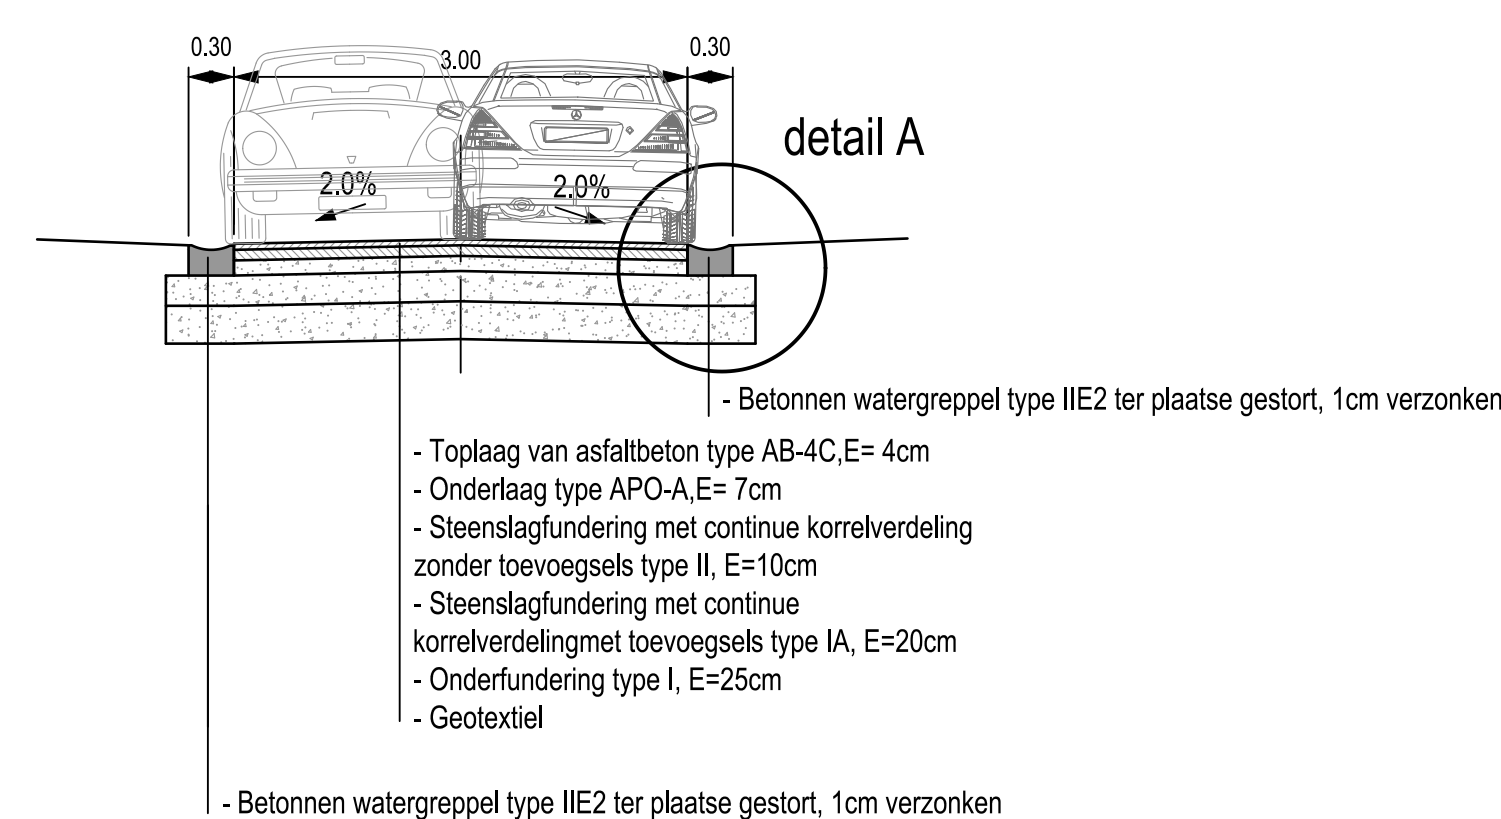


TYPEDWARSPROFIEL 4 - HOOGBRUGSTRAAT, SPURKERWEG

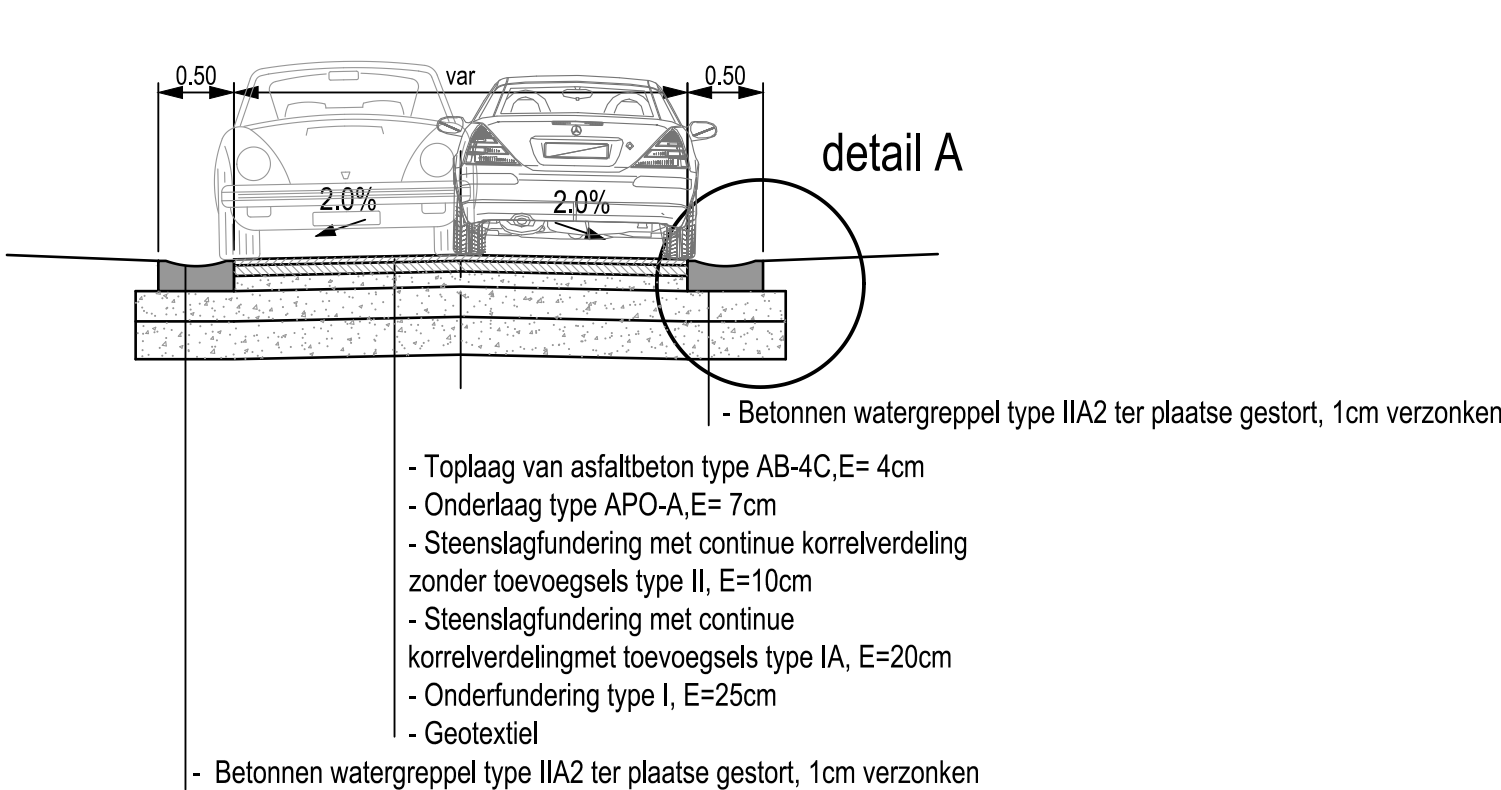


detail A


SCHAAL 1/10

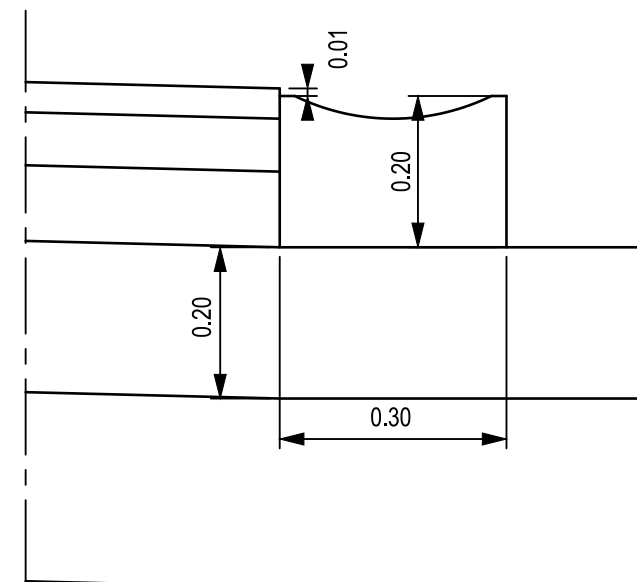

INRITTEN

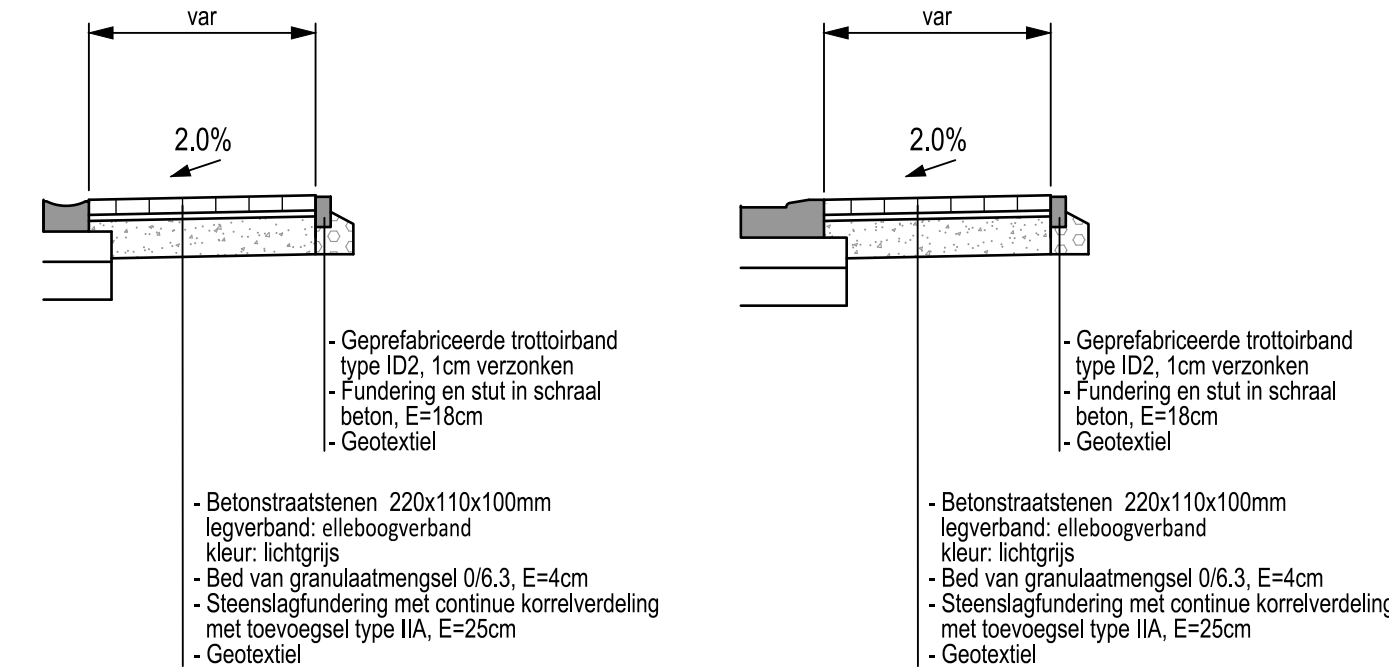


TYPEDWARSPROFIEL 5 - OPBOUW GRASBETONROOSTERS TOEGANGSHELLING BEKKEN

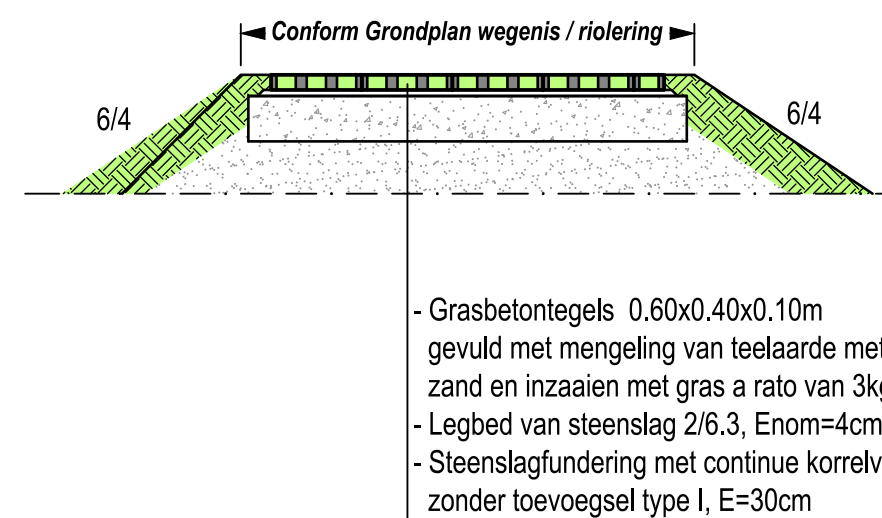

detail A

SCHAAL 1/10

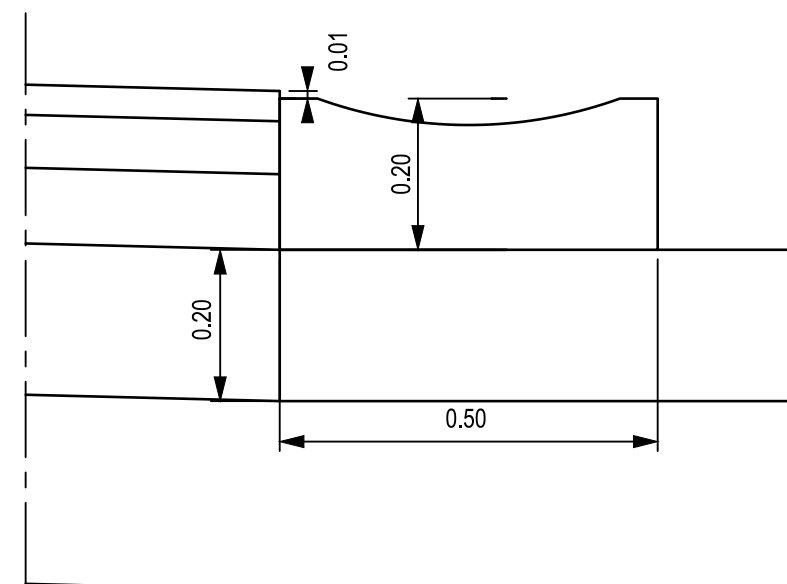

# Opdrachtgever STAD BILZEN



## Opdrachtgever

Deken Paquayplein 1  
3740 Bilzen  
Tel. +32 (0)89 51 92 00  
Fax +32 (0)89 50 11 00  
www.bilzen.be

## Gezien & goedgekeurd door

algemeen directeur burgemeester  
K. Schoofs B. Steegen

## Project WEGEN- EN RIOLERINGSWERKEN AANLEG RIOLERING EN WEGENWERKEN IN ROOI TE BILZEN

### ONTWERP

## Studiebureau





Maatschappelijke zetel:  
ARCADIS Belgium NV  
Markiesstraat 1  
1000 Brussel  
Afgevaardigd bestuurder  
Kristof Peperstraete

Coördinerende vestiging:  
ARCADIS Belgium NV  
Kempische Steenweg 311, bus 2.07  
3500 Hasselt  
Tel. +32 (0)2 505 75 00  
Fax +32 (0)2 505 75 01

info@arcadisbelgium.be - www.arcadis.com

| Index   | Datum      | Omschrijving                                              | Cetek.                             | Nagez. | Projectmanager JSA                                            |
|---|------------|-----------------------------------------------------------|------------------------------------|--------|---------------------------------------------------------------|
|   |            |                                                           |                                    |        | Schaal 1/50                                                   |
|   |            |                                                           |                                    |        | Formaat 0.56 m²                                               |
| G1   | 30-04-2021 | Aanpassingen na opmerkingen gemeente                      | KHO                                | SDK    | Projectnr. <b>BE0100.043229</b>                               |
| F1   | 21-01-2021 | Na opmerkingen gemeente                                   | KHO                                | SDK    |                                                               |
| E1   | 20-05-2020 | Na opmerkingen gemeente                                   | KHO                                | SDK    |                                                               |
| D1   | 11-09-2018 | Aanpassing inritten                                       | KHO                                | SDK    |                                                               |
| C1   | 09-05-2017 | Ontwerp wegenis en riolering                              | KHO                                | SDK    |                                                               |
| B1   | 16-12-2016 | Aangepast voorontwerp riolering voor indiening bij de VMM |                                    |        | Volgnummer 11/35                                              |
| A1   | 20-06-2001 | Voorontwerp riolering                                     |                                    |        |                                                               |
| Bestandslocatie<br>\\bema1file02\infra\00_P\BE0100\BE0100043229\3_Studie\33_Ontwerp\Plannen\Versie G3229_tp_g1.dwg |            |                                                           | Afdrukdatum<br>25/05/2021 10:51:33 |        | Georeferentie<br>Coördinaten Lambert 1972<br>Hoogtemeting TAW |
| INFRASTRUCTUUR<br>TYPEDWARSPROFIELEN                                                                               |            |                                                           | 4                                  |        |                                                               |
|   |            |                                                           | OD                                 | G1     |                                                               |



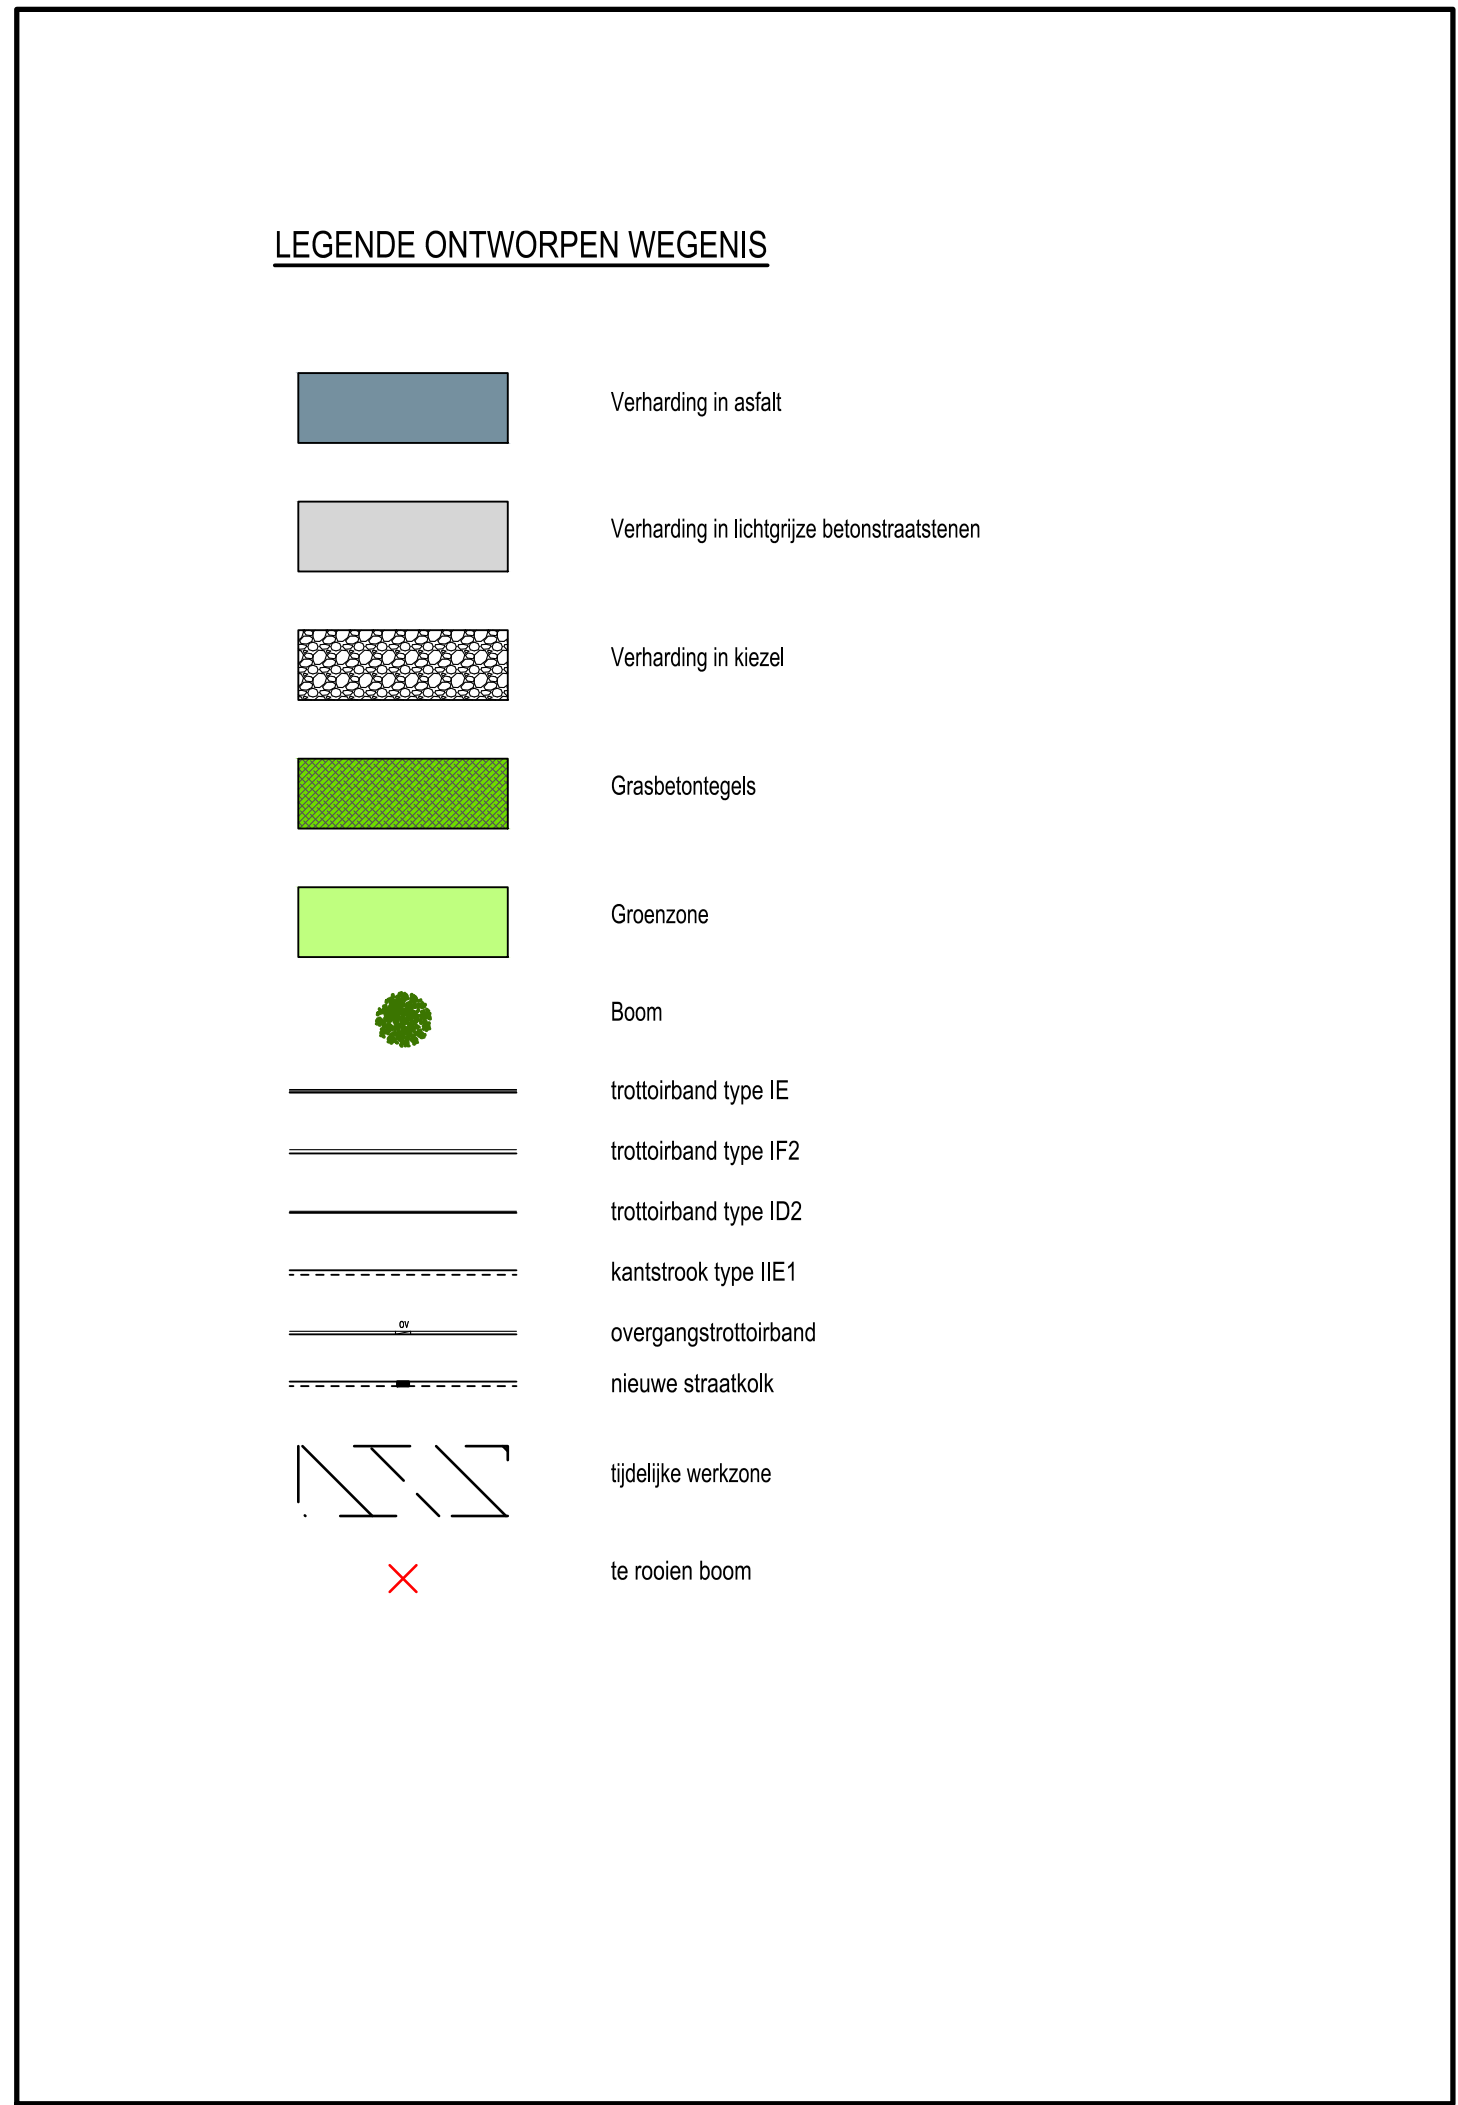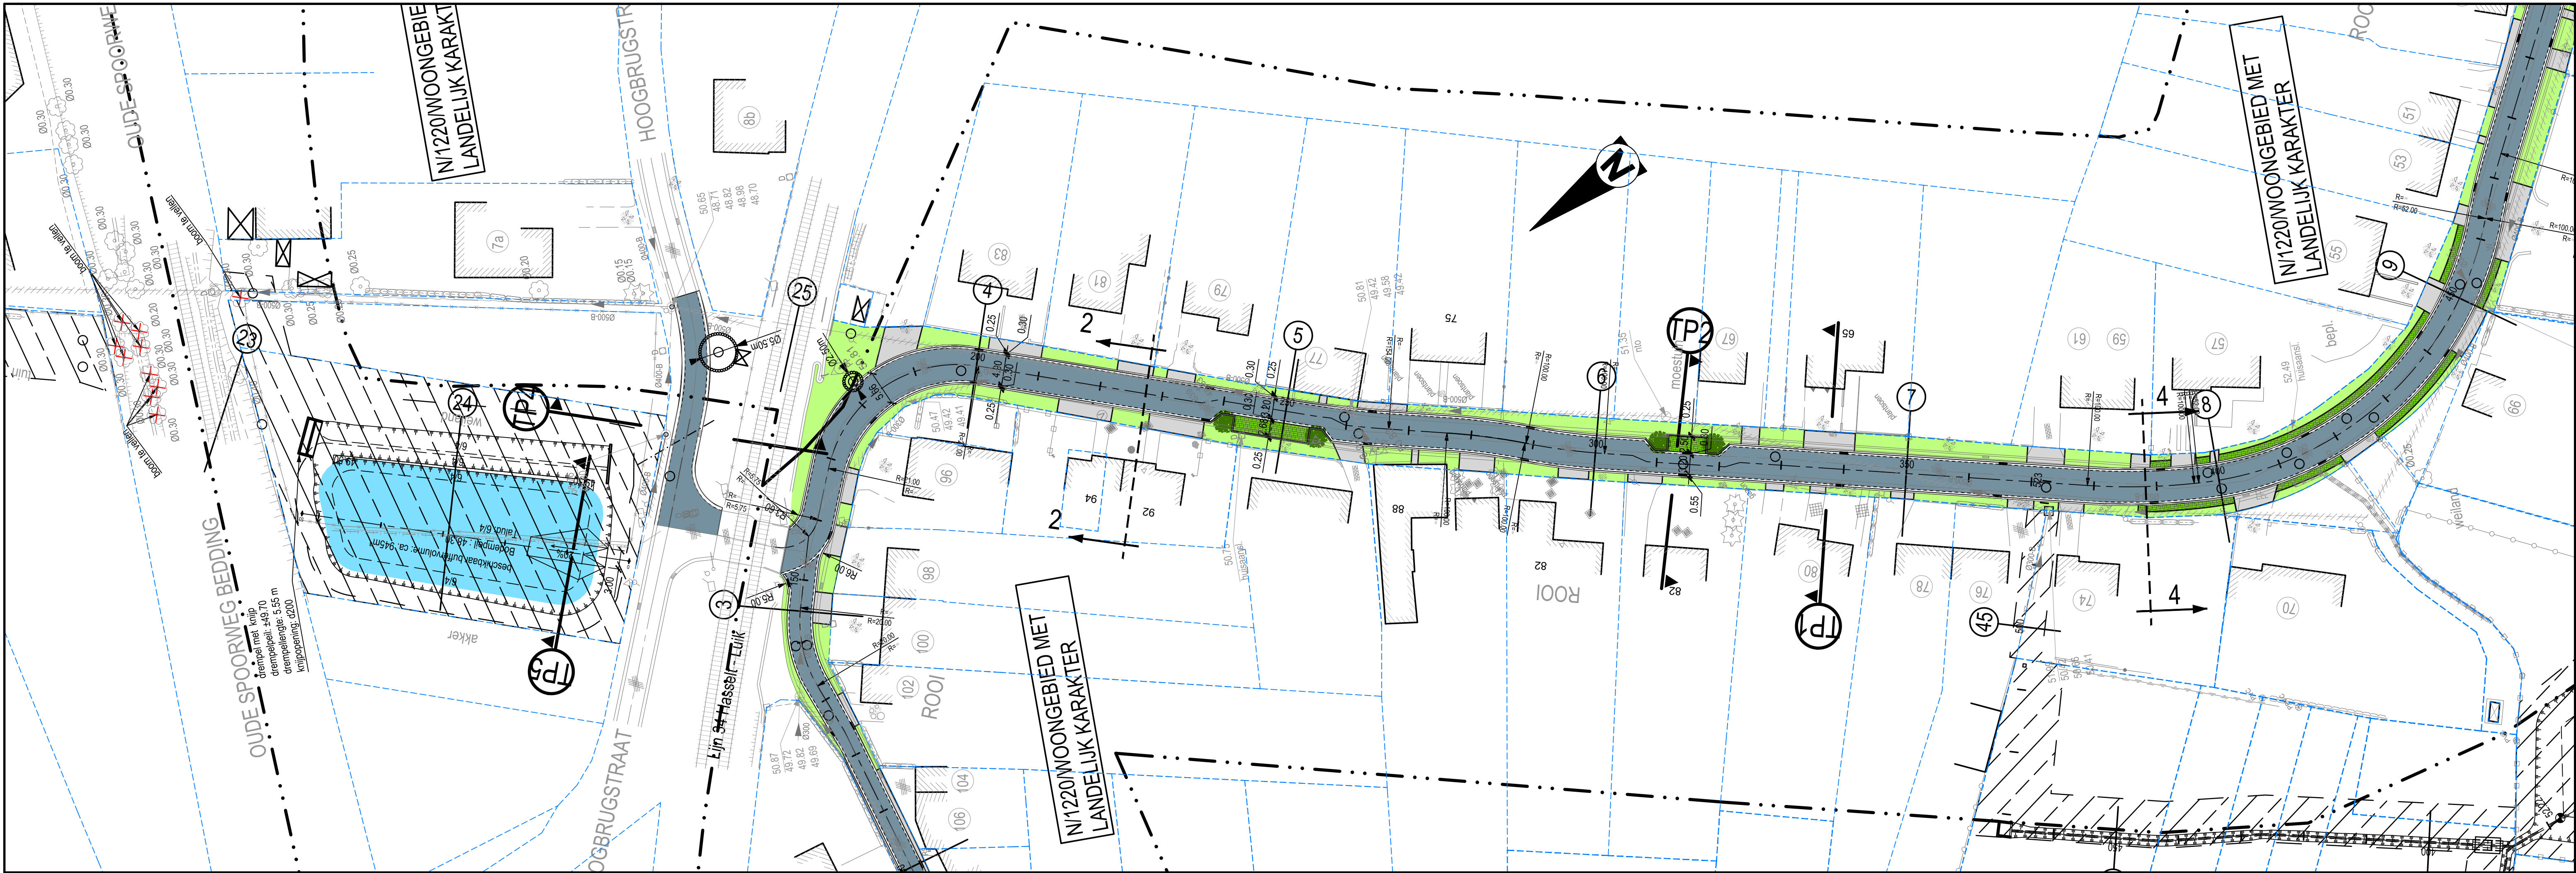

Opdrachtgever

 **STAD BILZEN**  
biesonder boeiend

Opdrachtgever

Deken Paquayplein 1  
3740 Bilzen  
Tel. +32 (0)89 51 92 00  
Fax +32 (0)89 50 11 00  
www.bilzen.be

Gezien & goedgekeurd door

algemeen directeur burgemeester  
K. Schoofs B. Steegen

Project

**WEGEN- EN RIOLERINGSWERKEN  
AANLEG RIOLERING EN WEGENWERKEN  
IN ROOI TE BILZEN**  
ONTWERP



Studiebureau

 **ARCADIS** Design & Consultancy  
for natural and  
built assets

Maatschappelijke zetel:  
ARCADIS Belgium NV  
Markiesstraat 1  
1000 Brussel  
Algemeen directeur  
Kristof Peperstraete

Coördinerende vestiging:  
ARCADIS Belgium NV  
Kempische Steenweg 311, bus 2.07  
3500 Hasselt  
Tel. +32 (0)2 505 75 00  
Fax +32 (0)2 505 75 01  
info@arcadisbelgium.be - www.arcadis.com

| Index   | Datum      | Omschrijving                                              | Getek.                             | Nagez. | Projectmanager JSA                                            |  |
|---|------------|-----------------------------------------------------------|------------------------------------|--------|---------------------------------------------------------------|--|
|   |            |                                                           |                                    |        | Schaal 1/500                                                  |  |
|   |            |                                                           |                                    |        | Formaat 0,37m²                                                |  |
| G1   | 30-04-2021 | Aanpassingen na opmerkingen gemeente                      | KHO                                | SDK    | Projectnr. <b>BE0100.043229</b>                               |  |
| F1   | 21-01-2021 | Na opmerkingen gemeente                                   | KHO                                | SDK    |                                                               |  |
| E1   | 20-05-2020 | Na opmerkingen gemeente                                   | KHO                                | SDK    |                                                               |  |
| D1   | 11-09-2018 | Aanpassing inritten                                       | KHO                                | SDK    |                                                               |  |
| C1   | 09-05-2017 | Ontwerp wegenis en riolering                              | KHO                                | SDK    |                                                               |  |
| B1   | 16-12-2016 | Aangepast voorontwerp riolering voor indiening bij de VMM |                                    |        | Volgnummer 14/35                                              |  |
| A1   | 20-06-2001 | Voorontwerp riolering                                     |                                    |        |                                                               |  |
| Bestandslocatie<br>\\bema11\402\infra\00_PIBEO100\BE0100043229\3_Studie\33_Ontwerp\Plannen\Versie G13229_w_g1.dwg |            |                                                           | Afdrukdatum<br>25/09/2021 10:53:18 |        | Georeferentie<br>Coördinaten Lambert 1972<br>Hoogtemeting TAW |  |
| INFRASTRUCTUUR<br>GRONDPLAN WEGENISWERKEN DEEL 3                                                                  |            |                                                           |                                    |        |                                                               |  |
|   |            |                                                           | OD                                 | G1     |                                                               |  |

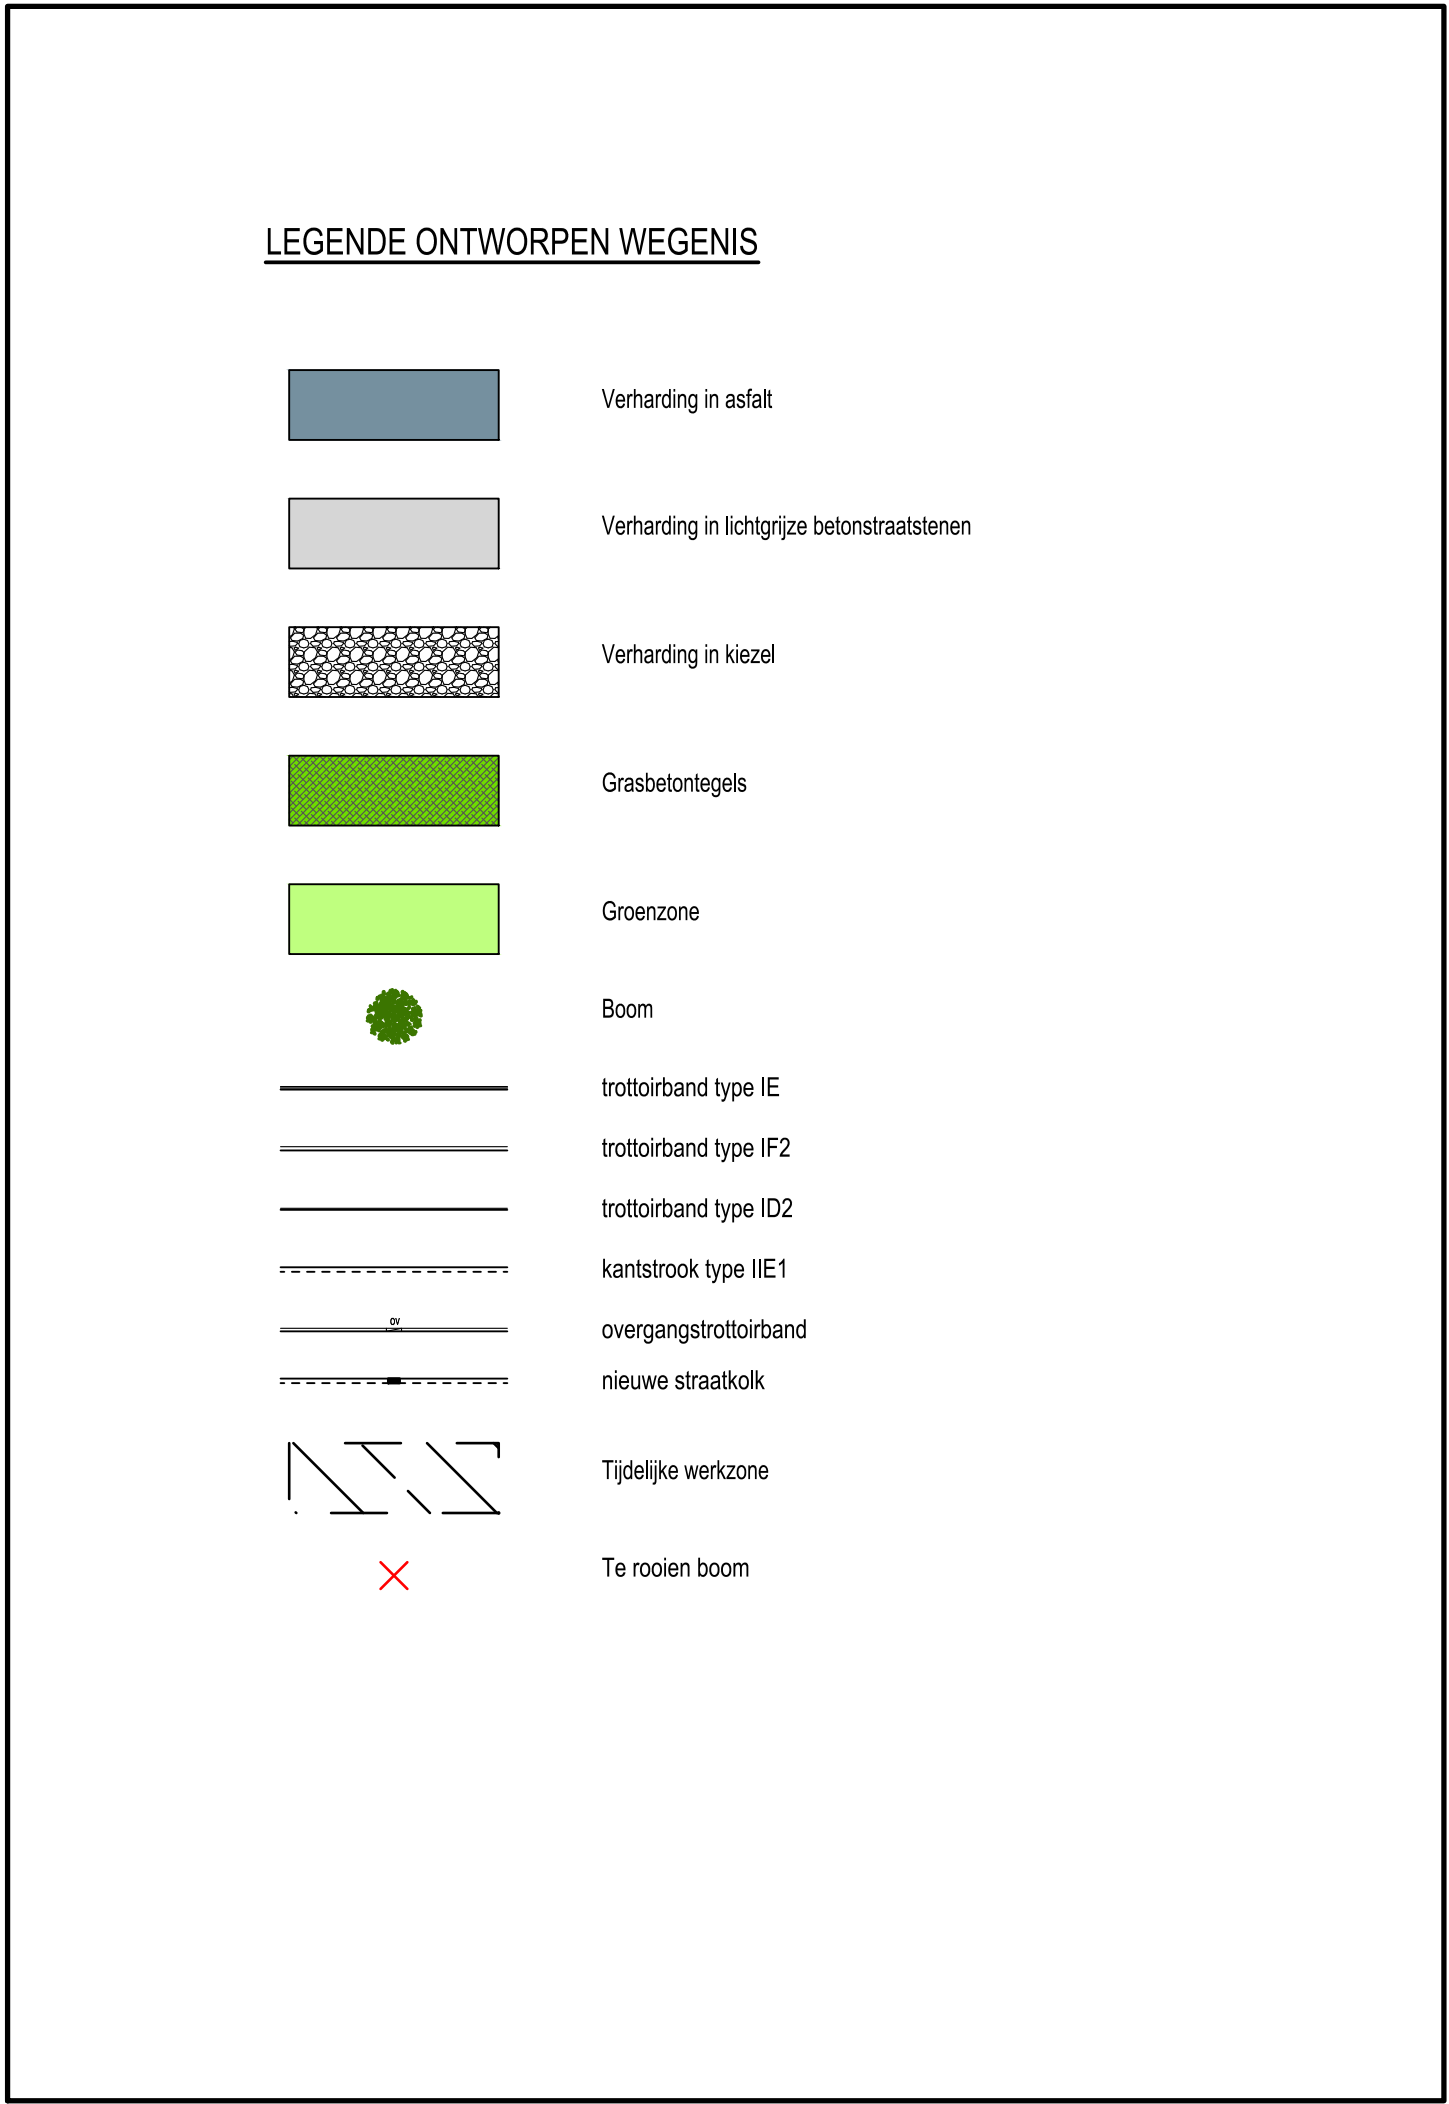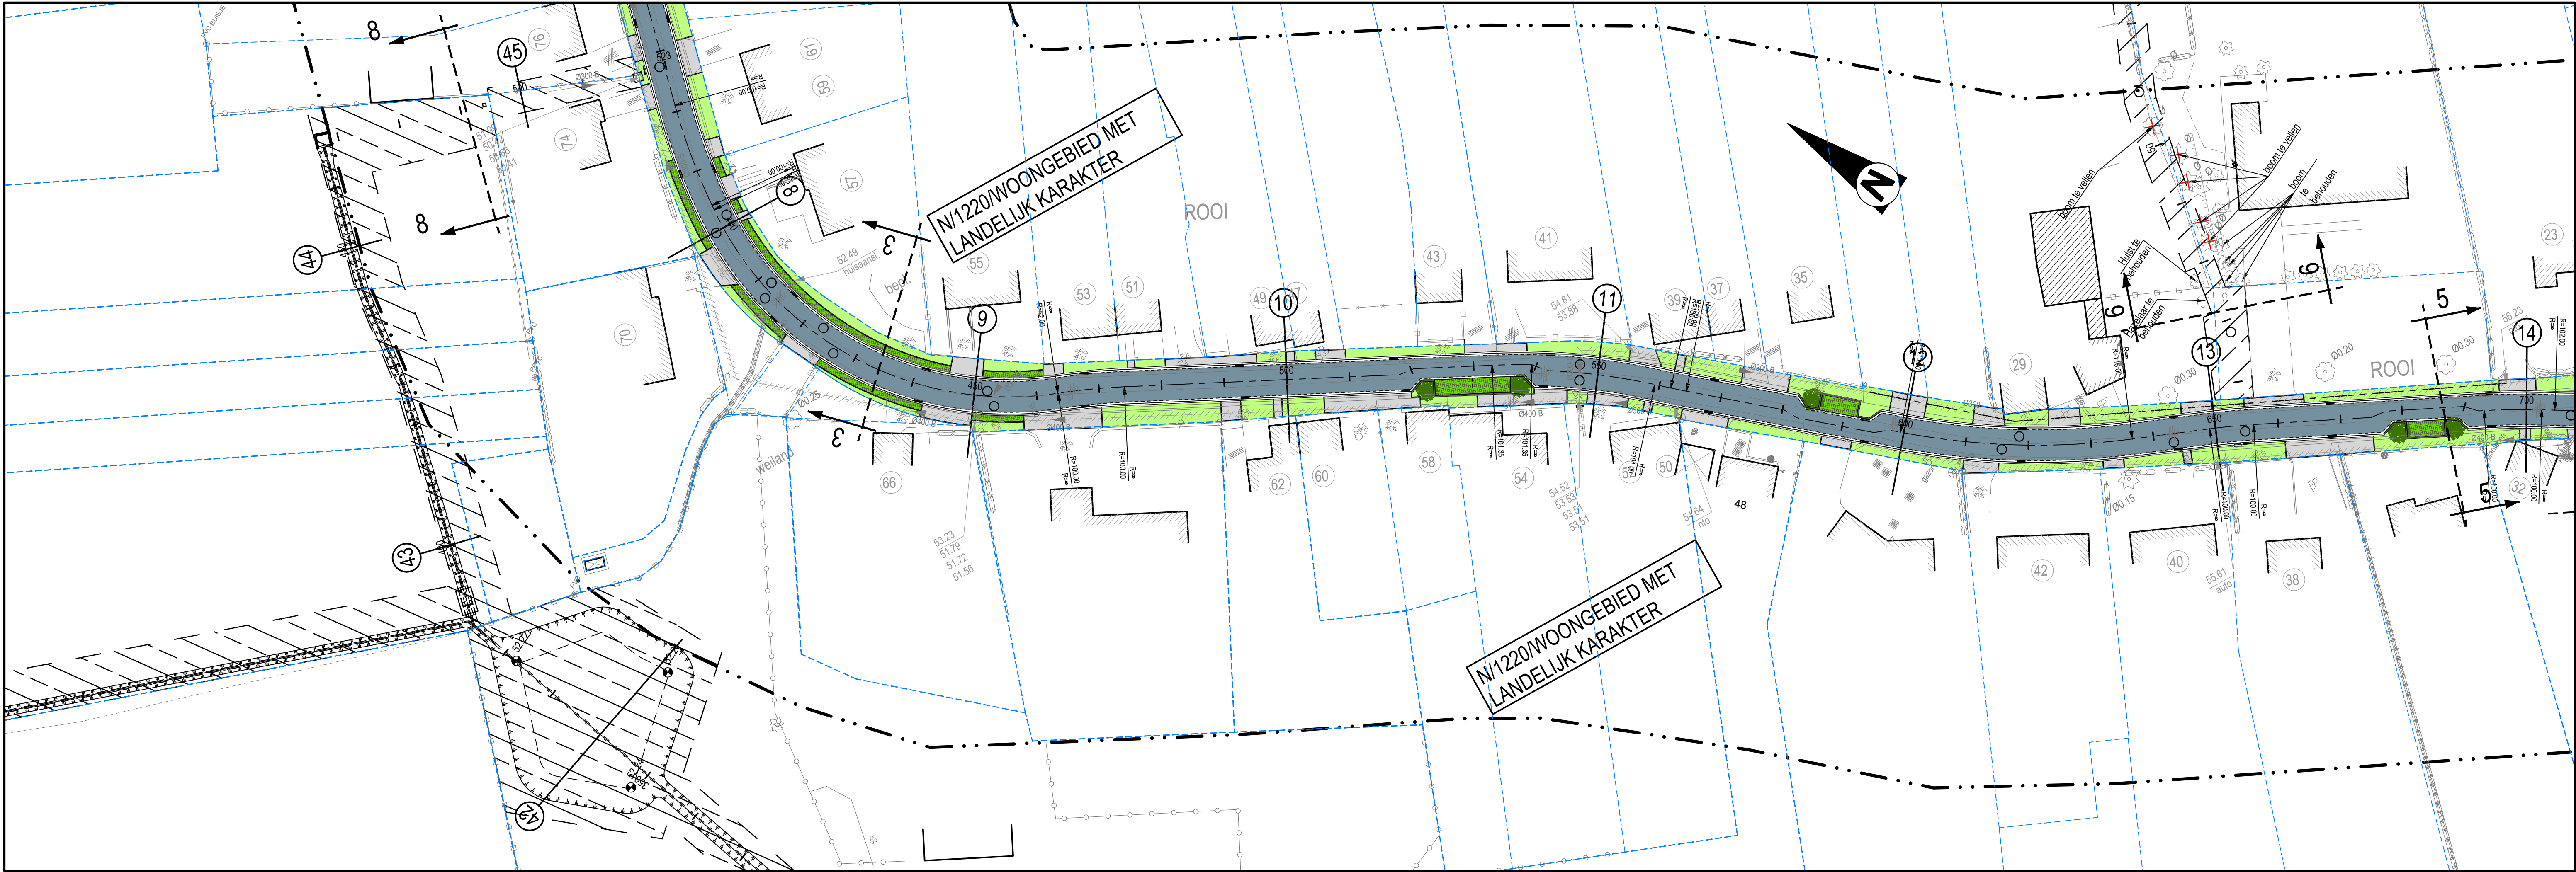

Opdrachtgever

 **STAD BILZEN**  
biesonder boeiend

Opdrachtgever

Deken Paquayplein 1  
3740 Bilzen  
Tel. +32 (0)89 51 92 00  
Fax +32 (0)89 50 11 00  
www.bilzen.be

Gezien & goedgekeurd door

algemeen directeur burgemeester  
K. Schoofs B. Steegen

Project

WEGEN- EN RIOLERINGSWERKEN  
AANLEG RIOLERING EN WEGENWERKEN  
IN ROOI TE BILZEN  
ONTWERP



Studiebureau

 **ARCADIS** Design & Consultancy  
for natural and  
built assets

Maatschappelijke zetel:  
ARCADIS Belgium NV  
Markiesstraat 1  
1000 Brussel  
Algemeen directeur  
Kristof Peperstraete  
info@arcadisbelgium.be - www.arcadis.com

Coördinerende vestiging:  
ARCADIS Belgium NV  
Kempische Steenweg 311, bus 2.07  
3500 Hasselt  
Tel. +32 (0)2 505 75 00  
Fax +32 (0)2 505 75 01

| Index   | Datum      | Omschrijving                                              | Getek.                             | Nagez. | Projectmanager JSA                                            |  |
|---|------------|-----------------------------------------------------------|------------------------------------|--------|---------------------------------------------------------------|--|
|   |            |                                                           |                                    |        | Schaal 1/500                                                  |  |
|   |            |                                                           |                                    |        | Formaat 0,37m²                                                |  |
| G1   | 30-04-2021 | Aanpassingen na opmerkingen gemeente                      | KHO                                | SDK    | Projectnr. <b>BE0100.043229</b>                               |  |
| F1   | 21-01-2021 | Na opmerkingen gemeente                                   | KHO                                | SDK    |                                                               |  |
| E1   | 20-05-2020 | Na opmerkingen gemeente                                   | KHO                                | SDK    |                                                               |  |
| D1   | 11-09-2018 | Aanpassing inritten                                       | KHO                                | SDK    |                                                               |  |
| C1   | 09-05-2017 | Ontwerp wegenis en riolering                              | KHO                                | SDK    |                                                               |  |
| B1   | 16-12-2016 | Aangepast voorontwerp riolering voor indiening bij de VMM |                                    |        | Volgnummer 15/35                                              |  |
| A1   | 20-06-2001 | Voorontwerp riolering                                     |                                    |        |                                                               |  |
| Bestandslocatie<br>C:\Arcadis\VPK\200_PIBED\100BE0100043229\3_Studie\33_Ontwerp\Plannen\Versie G1\3229_v1_g1.dwg |            |                                                           | Afdrukdatum<br>30/04/2021 19:38:12 |        | Georeferentie<br>Coördinaten Lambert 1972<br>Hoogtemeting TAW |  |
| INFRASTRUCTUUR<br>GRONDPLAN WEGENISWERKEN DEEL 4                                                                 |            |                                                           | 5.4                                |        |                                                               |  |
|   |            |                                                           | OD                                 | G1     |                                                               |  |

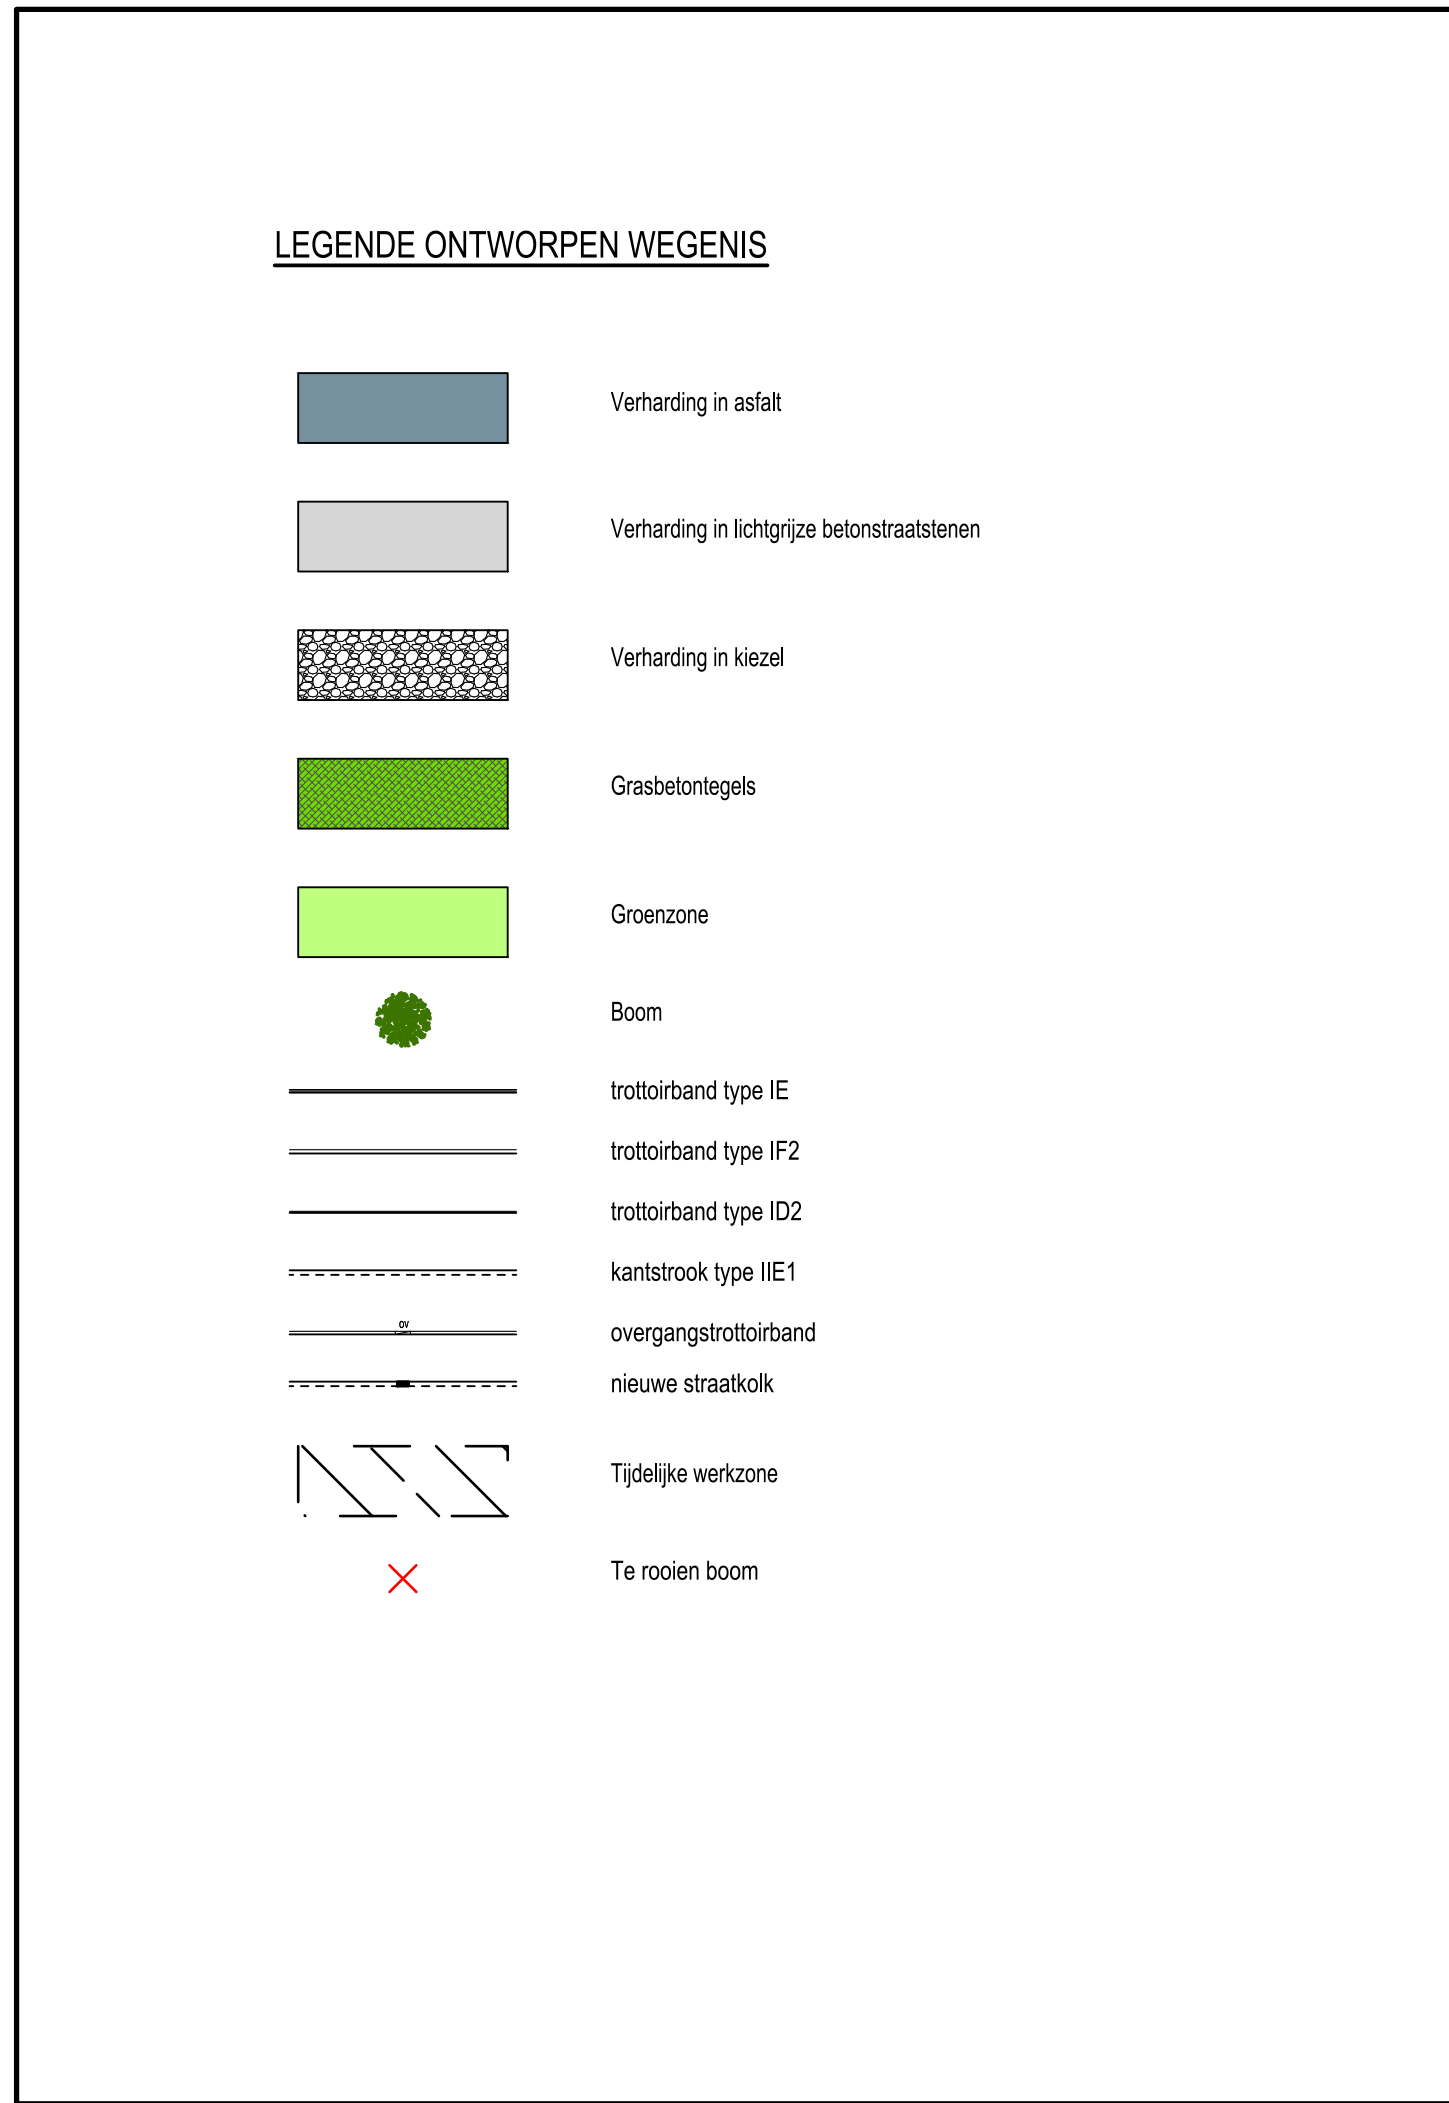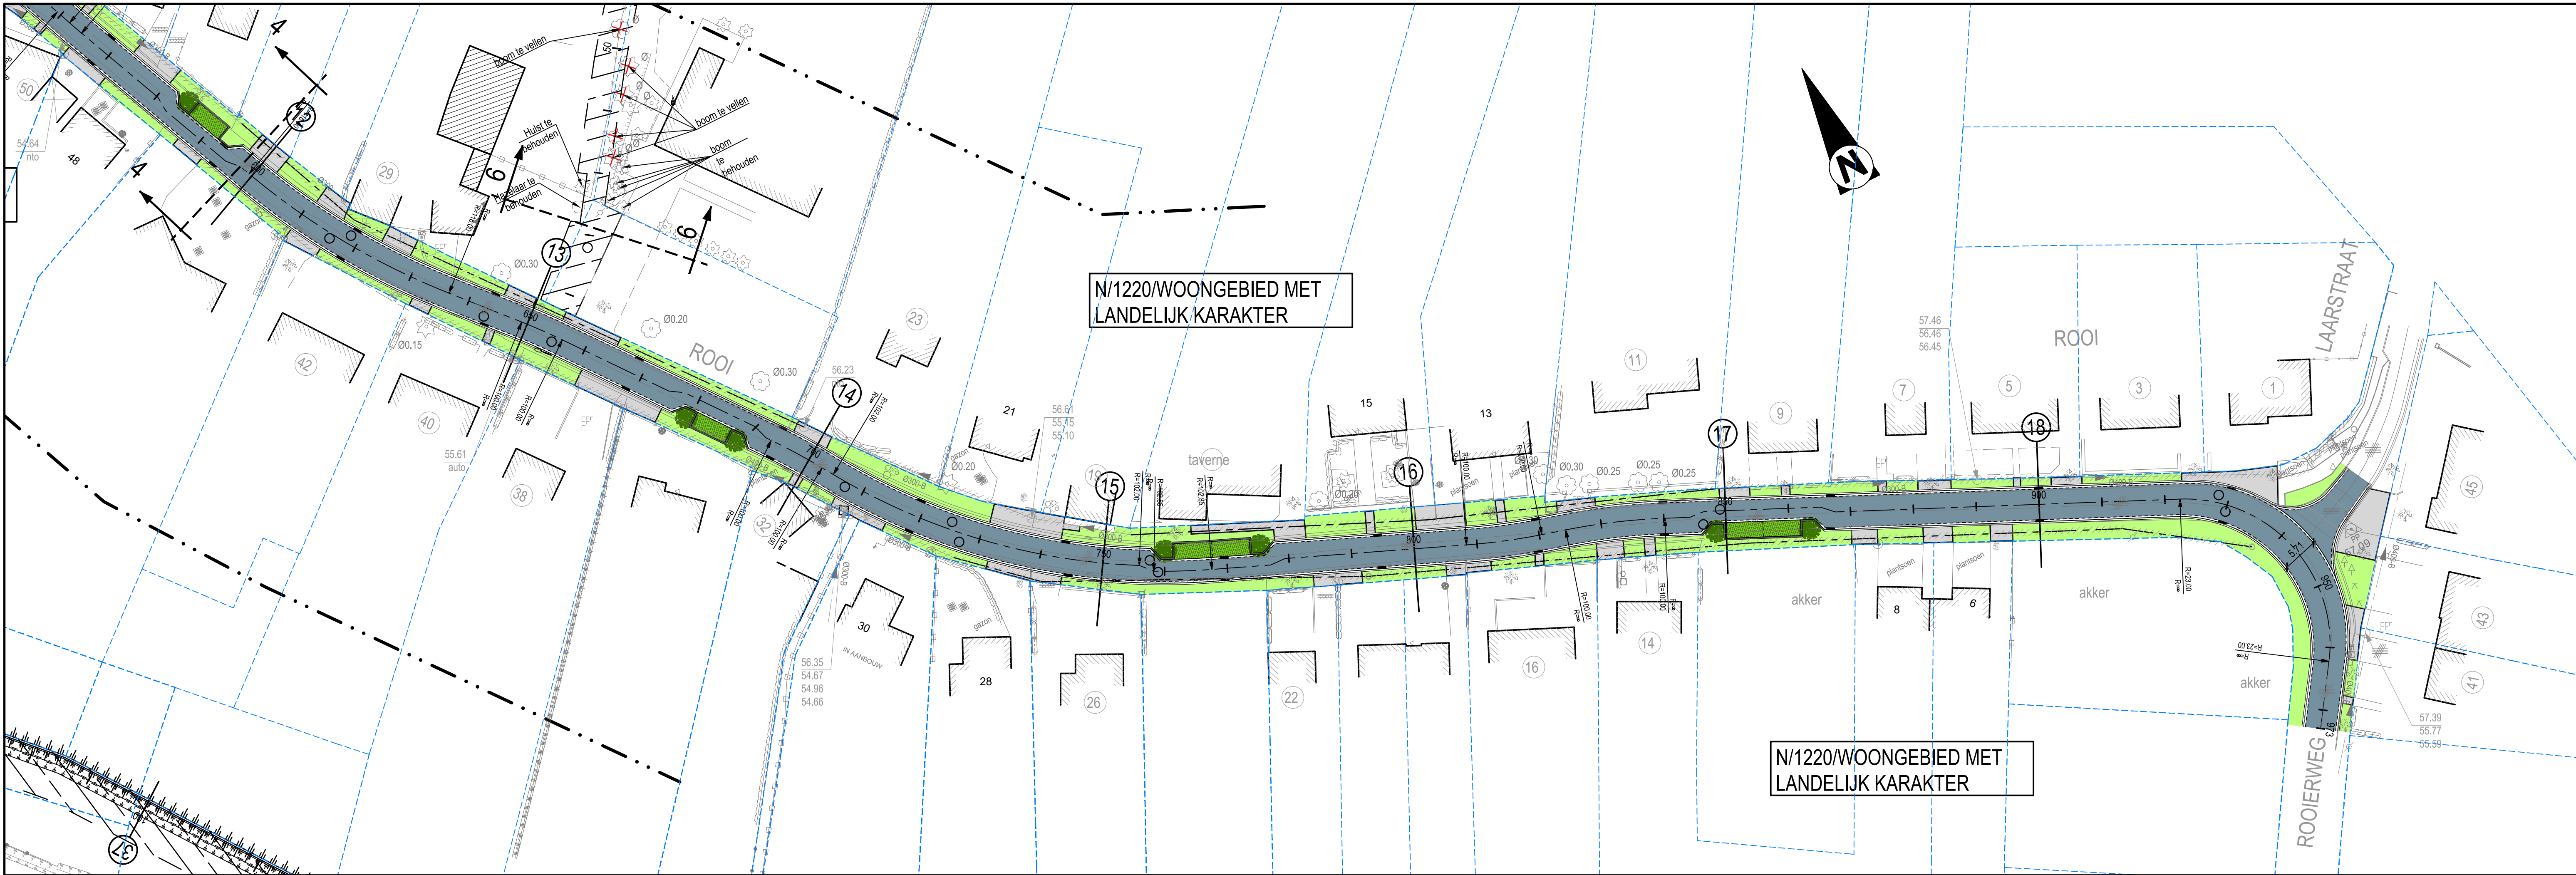

Opdrachtgever

STAD BILZEN

Opdrachtgever

Deken Paquayplein 1  
3740 Bilzen  
Tel. +32 (0)89 51 92 00  
Fax +32 (0)89 50 11 00  
www.bilzen.be

Gezien & goedgekeurd door

algemeen directeur    burgemeester  
  
K. Schoofs    B. Steegen

Project

WEGEN- EN RIOLERINGSWERKEN  
AANLEG RIOLERING EN WEGENWERKEN  
IN ROOI TE BILZEN

ONTWERP

Studiebureau

 Design & Consultancy  
for natural and  
built assets

Maatschappelijke zetel:  
ARCADIS Belgium NV  
Markiesstraat 1  
1000 Brussel  
Algemeen directeur  
Kristof Peperstraete

Coördinerende vestiging:  
ARCADIS Belgium NV  
Kempische Steenweg 311, bus 2.07  
3500 Hasselt  
Tel. +32 (0)2 505 75 00  
Fax +32 (0)2 505 75 01  
info@arcadisbelgium.be - www.arcadis.com

| Index   | Datum      | Omschrijving                                              | Getek.                             | Nagez. | Projectmanager JSA                                            |  |
|---|------------|-----------------------------------------------------------|------------------------------------|--------|---------------------------------------------------------------|--|
|   |            |                                                           |                                    |        | Schaal 1/500                                                  |  |
|   |            |                                                           |                                    |        | Formaat 0,37m²                                                |  |
| G1   | 30-04-2021 | Aanpassingen na opmerkingen gemeente                      | KHO                                | SDK    | Projectnr. <b>BE0100.043229</b>                               |  |
| F1   | 21-01-2021 | Na opmerkingen gemeente                                   | KHO                                | SDK    |                                                               |  |
| E1   | 20-05-2020 | Na opmerkingen gemeente                                   | KHO                                | SDK    |                                                               |  |
| D1   | 11-09-2018 | Aanpassing inritten                                       | KHO                                | SDK    |                                                               |  |
| C1   | 09-05-2017 | Ontwerp wegenis en riolering                              | KHO                                | SDK    |                                                               |  |
| B1   | 16-12-2016 | Aangepast voorontwerp riolering voor indiening bij de VMM |                                    |        | Volgnummer 16/35                                              |  |
| A1   | 20-06-2001 | Voorontwerp riolering                                     |                                    |        |                                                               |  |
| Bestandslocatie<br>C:\Arcadis\VP\Q200_PIBED0100B01000432293_Studie33_Ontwerp\Plannen\Versie G3229_vr_g1.dwg |            |                                                           | Afdrukdatum<br>30/04/2021 19:38:30 |        | Georeferentie<br>Coördinaten Lambert 1972<br>Hoogtemeting TAW |  |
| INFRASTRUCTUUR<br>GRONDPLAN WEGENISWERKEN DEEL 5                                                            |            |                                                           | 5.5                                |        |                                                               |  |
|   |            |                                                           | OD                                 | G1     |                                                               |  |