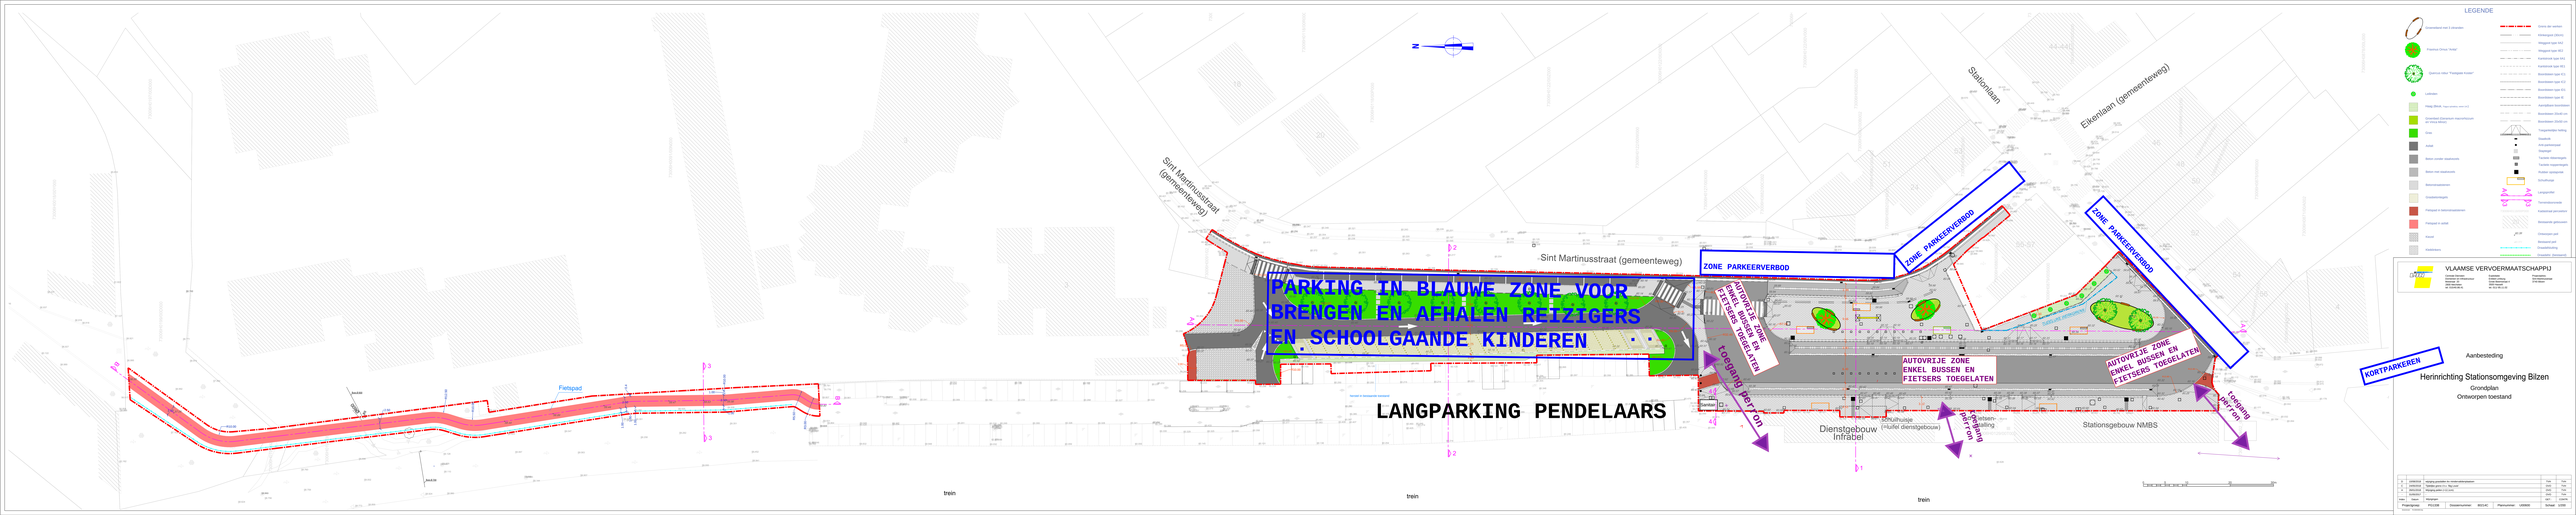
Sint Martinusstraat (gemeenteweg)
Sint Martinusstraat (gemeenteweg)
Stationlaan
Ekenlaan (gemeenteweg)
Fietspad
PARKING IN BLAUWE ZONE VOOR BRENGEN EN AFHALEN REIZIGERS EN SCHOOLGAANDE KINDEREN
LANGPARKING PENDELAARS
ZONE PARKEERVERBOD
ZONE PARKEERVERBOD
ZONE PARKEERVERBOD
AUTOVRIJE ZONE ENKEL BUSSEN EN FIETSERS TOEGELATEN
AUTOVRIJE ZONE ENKEL BUSSEN EN FIETSERS TOEGELATEN
AUTOVRIJE ZONE ENKEL BUSSEN EN FIETSERS TOEGELATEN
toegang perron
toegang perron
toegang perron
toegang perron
KORTPARKEREN
Dienstgebouw Infrabel
Schuilhuisje (Hubé dienstgebouw)
Stationsgebouw NMBS
trein
trein
trein
LEGENDE
VLAAMSE VERVOERMAATSCHAPPIJ
Aanbesteding
Herinrichting Stationsomgeving Bilzen
Grondplan
Ontworpen toestand